

**KORIDOR  
UTILITI**  
DARUL RIDZUAN



**PROJEK PENYEDIAAN POINT OF PRESENCE (POP) FASA 2  
HAB INFRASTUKTUR GENTIAN OPTIK BERHAMPIRAN DENGAN  
SEKOLAH, PREMIS KERAJAAN DAN KOMUNITI SEKITARNYA  
OLEH KEMENTERIAN KOMUNIKASI (ZON UTARA – PERAK &  
KEDAH) SERAHAN DOKUMEN LENGKAP BAGI PERMOHONAN  
KELULUSAN IZIN LALU ABCB008 - SEKOLAH JENIS  
KEBANGSAAN (CINA) HUA HSIA**

**PELAN IZIN LALU**

**PINDAAN 2**

**NO FAIL RUJUKAN  
KUDR/KACP/A/03/25/0210**



**TAJUK PERMOHONAN**  
PROJEK PENYEDIAAN POINT OF PRESENCE (POP) FASA 2 HAB INFRASTRUKTUR GENTIAN OPTIK BERHAMPIRAN DENGAN SEKOLAH, PREMIS KERAJAAN DAN KOMUNITI SEKITARNYA OLEH KEMENTERIAN KOMUNIKASI (ZON UTARA - PERAK & KEDAH) SERAHAN DOKUMEN LENGKAP BAGI PERMOHONAN KELULUSAN IZIN LALU ABCB008 - SEKOLAH JENIS KEBANGSAAN (CINA) HUA HSIA

**PETUNJUK**

- JALAN JKR
- JALAN PBT
- JALAN PERSENDIRIAN
- JALAN PEJABAT DAERAH
- GRASS VERGE
- HORIZONTAL DIRECTIONAL DRILLING
- KABEL FIBRE OPTIK
- ◻ MANHOLE CADANGAN
- TIANG CADANGAN


**PIHAK BERKUASA MELULUS**

- JABATAN KERJA RAYA BAGAN DATUK**
- MAJLIS PERBANDARAN TELUK INTAN**
- PEJABAT DAERAH DAN TANAH BAGAN DATUK**

**PENYEDIA UTILITI**



JENIS PELAN	PELAN IZIN LALU
PELUKIS PELAN	NURUL ASHIKEEN
TARIKH DIKELUARKAN	2025-06-09
MUKA SURAT	1/1
NO FAIL RUJUKAN	PINDAAN
KUDR/KACP/A/03/25/0210	<b>02</b>

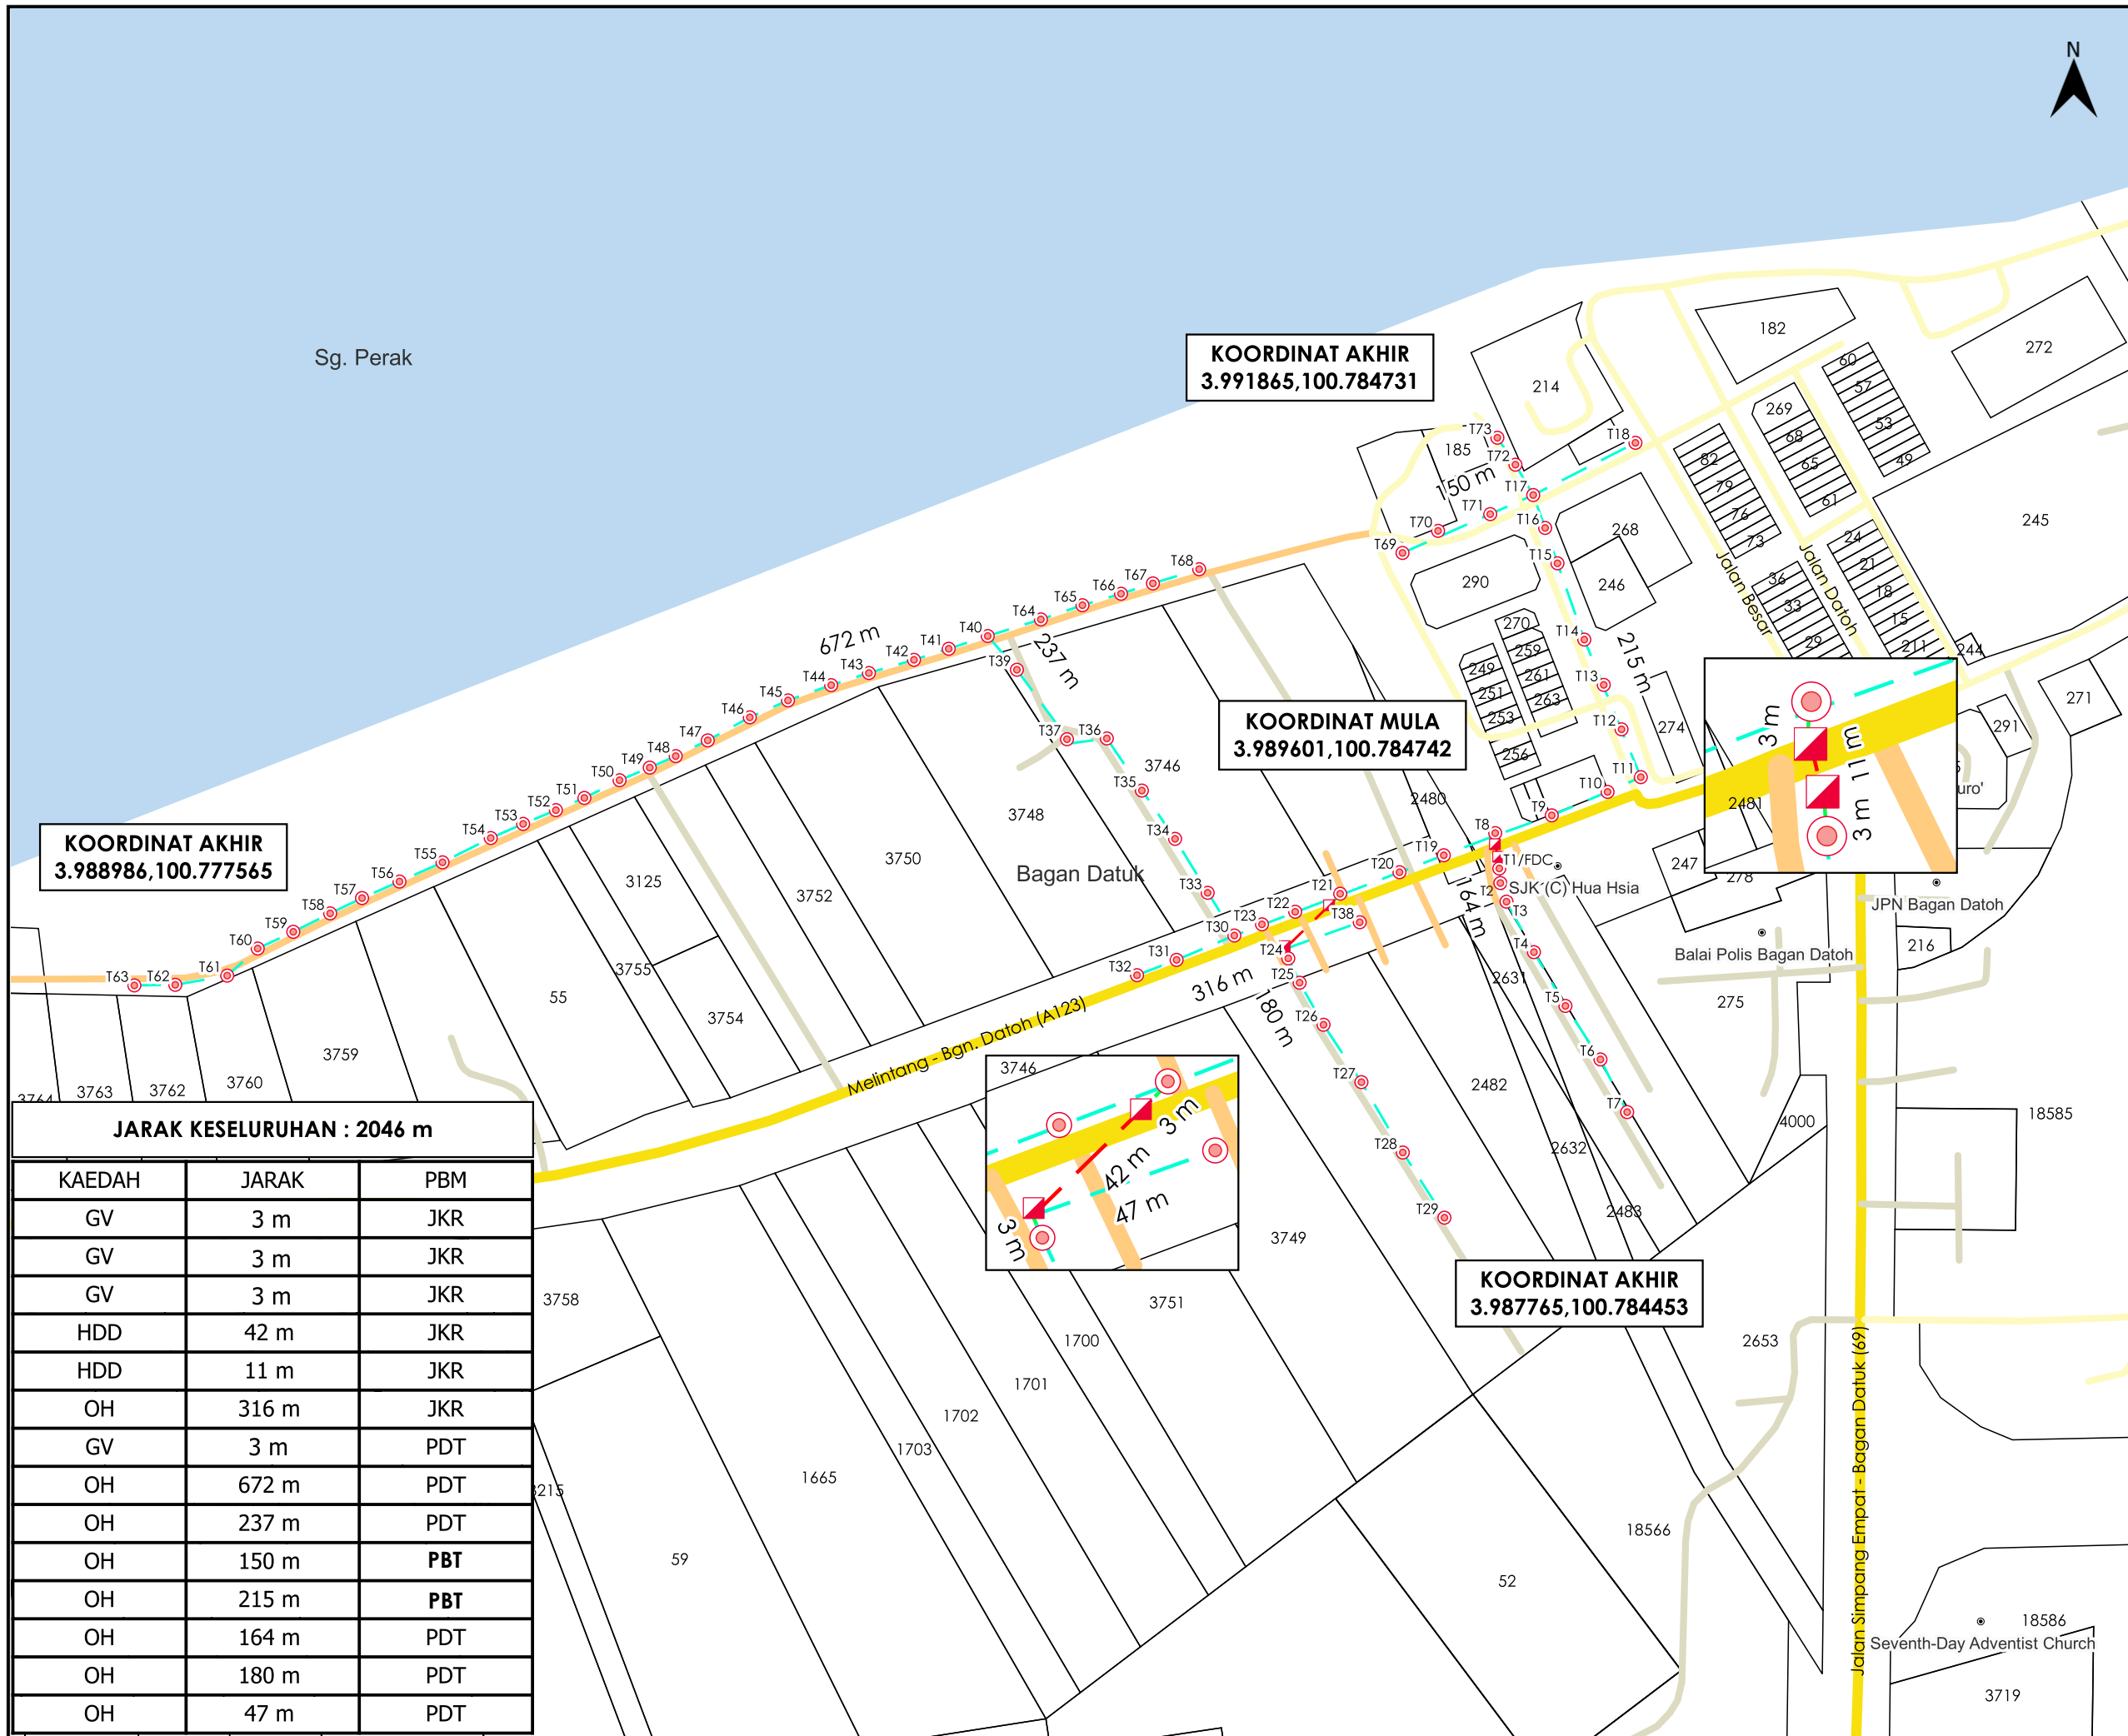

**KOORDINAT AKHIR**  
3.988986,100.777565

**KOORDINAT AKHIR**  
3.991865,100.784731

**KOORDINAT MULA**  
3.989601,100.784742

**KOORDINAT AKHIR**  
3.987765,100.784453

**JARAK KESELURUHAN : 2046 m**

KAEDAH	JARAK	PBM
GV	3 m	JKR
GV	3 m	JKR
GV	3 m	JKR
HDD	42 m	JKR
HDD	11 m	JKR
OH	316 m	JKR
GV	3 m	PDT
OH	672 m	PDT
OH	237 m	PDT
OH	150 m	PBT
OH	215 m	PBT
OH	164 m	PDT
OH	180 m	PDT
OH	47 m	PDT