

**KORIDOR  
UTILITI**  
DARUL RIDZUAN




**TENAGA  
NASIONAL**

**PERMOHONAN BEKALAN ELEKTRIK KE: 1-10, JALAN BADAQ,  
JELIANG MANONG PERAK UNTUK PONDOK AR -RIDZUAN**

**PELAN IZIN LALU**

**NO FAIL RUJUKAN  
KUDR/TNBB/A/12/24/0175**

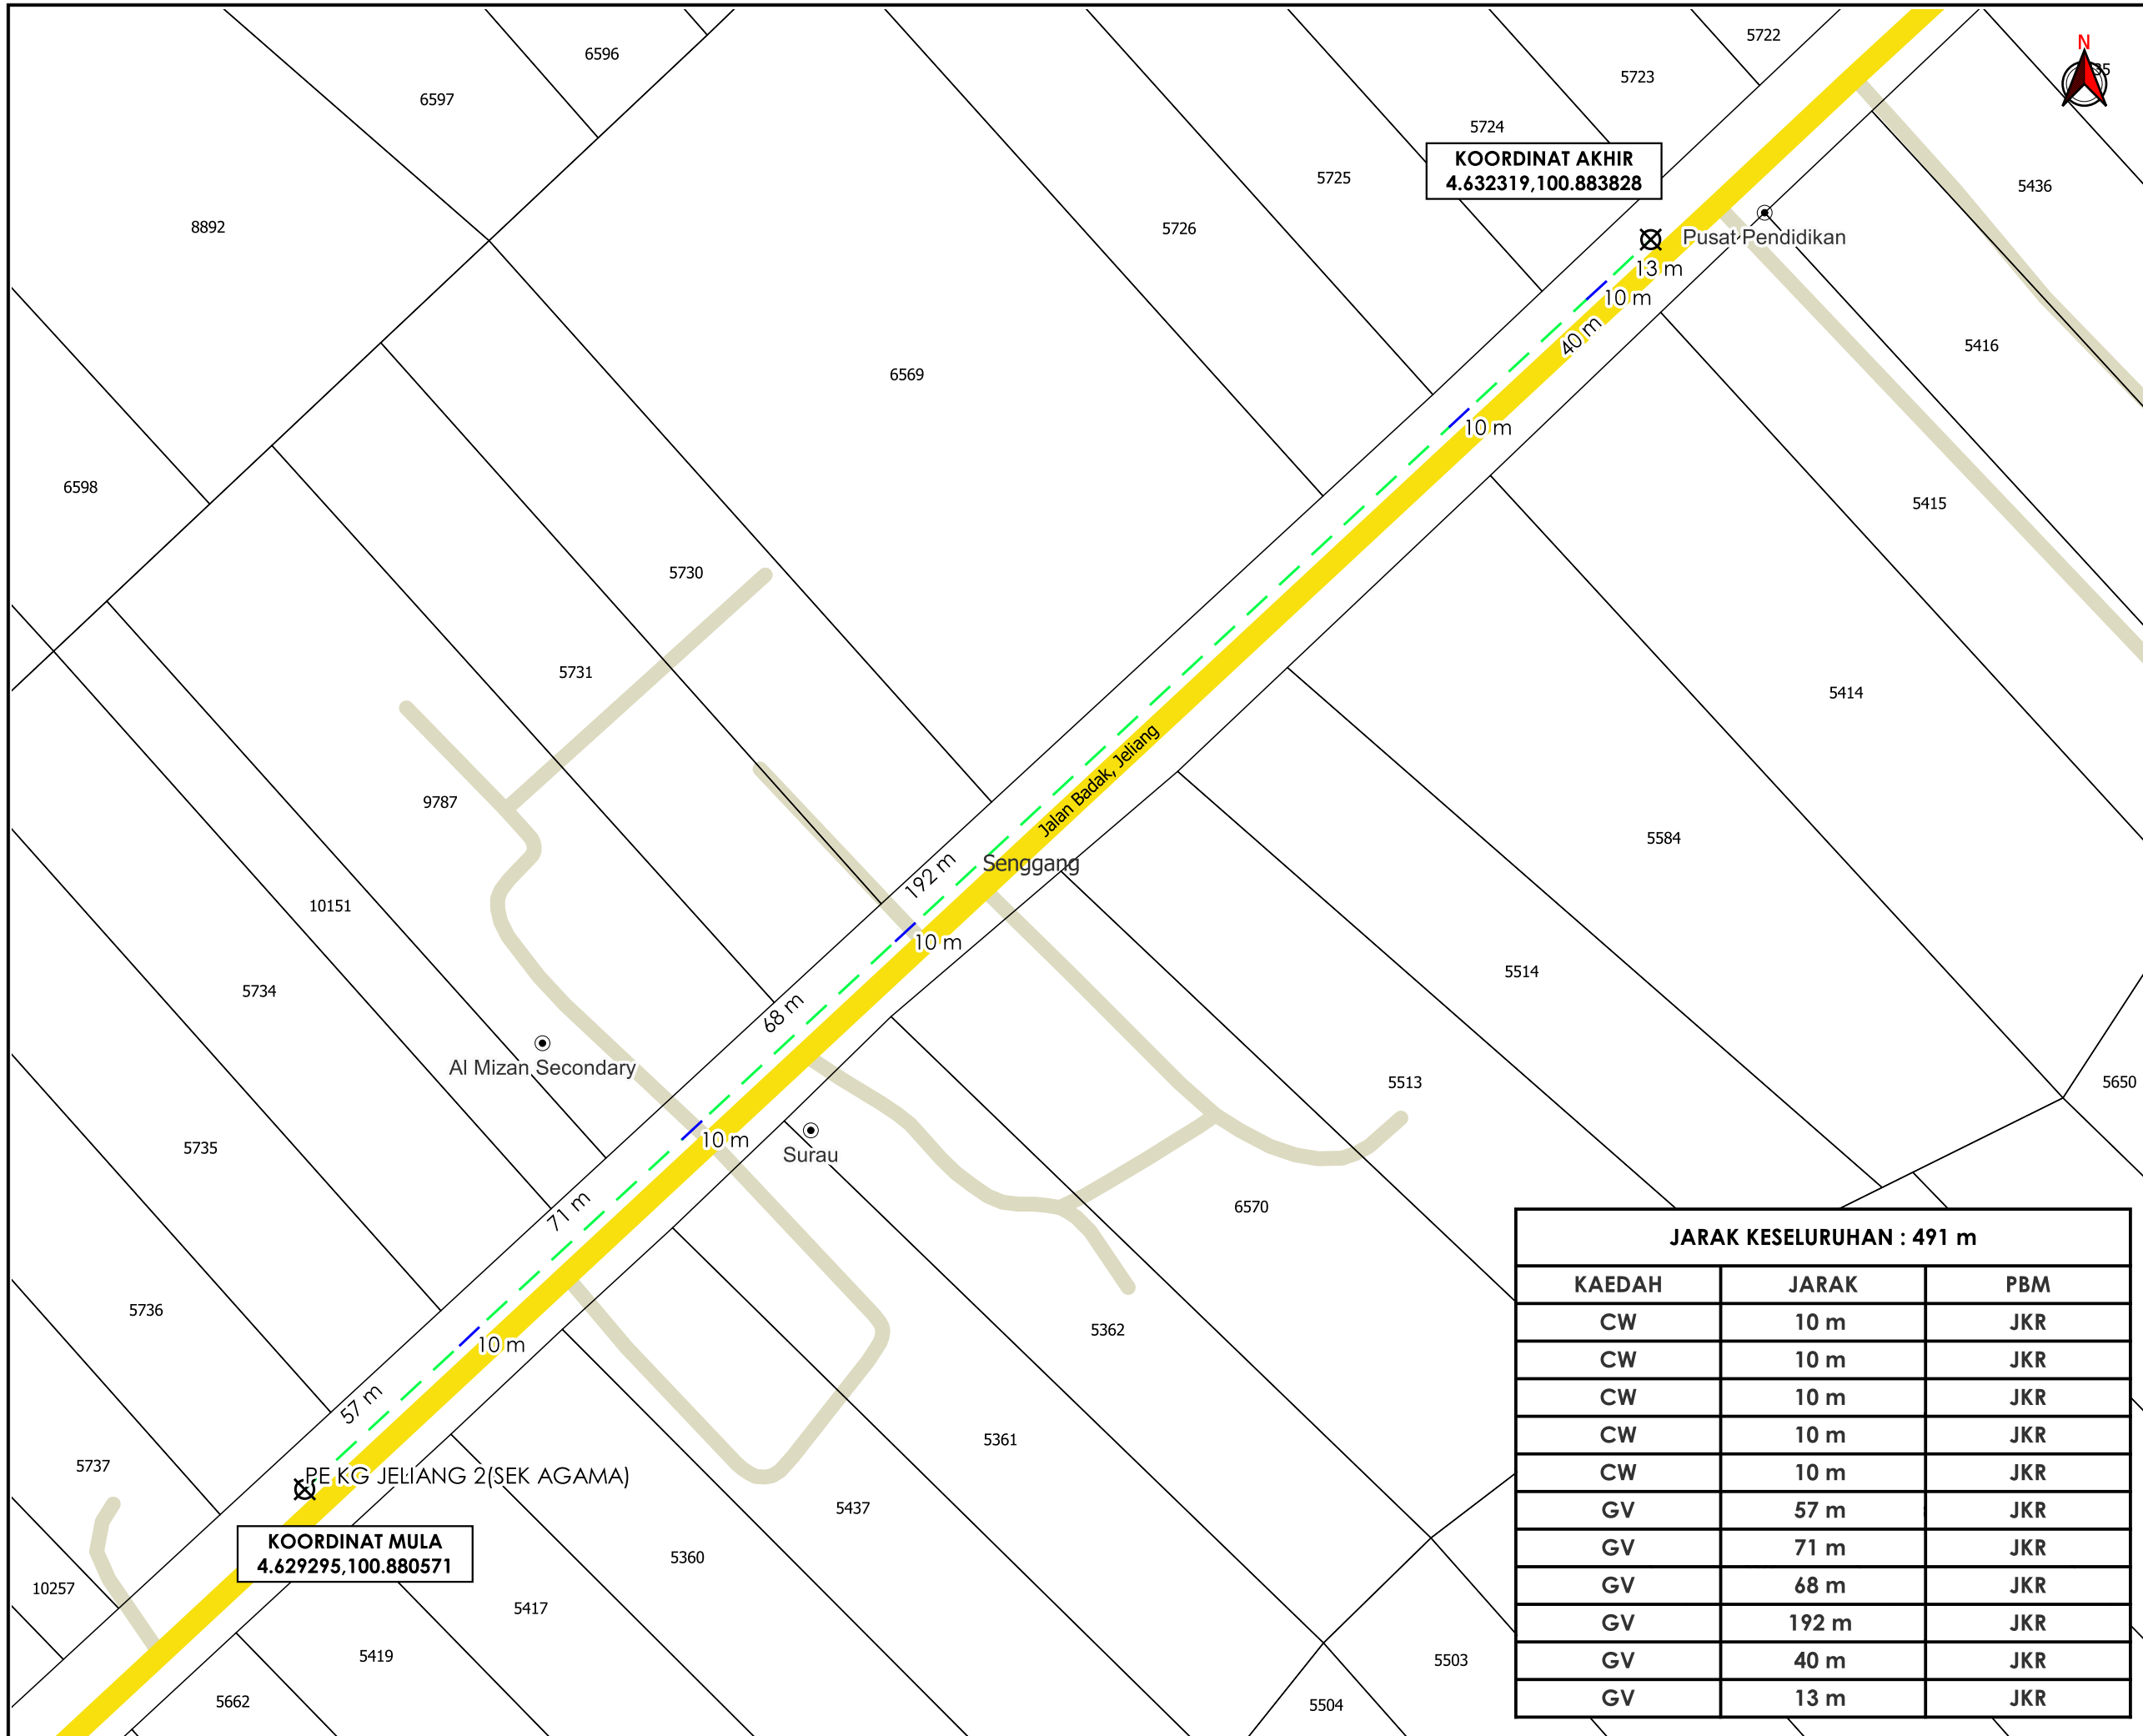

**KOORDINAT AKHIR**  
4.632319, 100.883828

**KOORDINAT MULA**  
4.629295, 100.880571

AGENCI PENYELARAS  
**KORIDOR UTILITI**  
DARUL RIDZUAN



**TAJUK PERMOHONAN**  
PERMOHONAN BEKALAN ELEKTRIK KE: 1-10, JALAN BADAK, JELIANG MANONG PERAK UNTUK PONDOK AR -RIDZUAN

- PETUNJUK**
- JALAN JKR
  - JALAN PERSENDIRIAN
  - - - CARRIAGE WAY
  - - - GRASS VERGE
  - ⊗ TITIK MULA/AKHIR

**PIHAK BERKUASA MELULUS**  
 **JABATAN KERJA RAYA KUALA KANGSAR**

JARAK KESELURUHAN : 491 m		
KAEDAH	JARAK	PBM
CW	10 m	JKR
CW	10 m	JKR
CW	10 m	JKR
CW	10 m	JKR
CW	10 m	JKR
GV	57 m	JKR
GV	71 m	JKR
GV	68 m	JKR
GV	192 m	JKR
GV	40 m	JKR
GV	13 m	JKR

**PENYEDIA UTILITI**  
 **TENAGA NASIONAL**

JENIS PELAN	PELAN IZIN LALU
PELUKIS PELAN	SYAHMIZA SUHAILA
TARIKH DIKELUARKAN	2024-12-09
MUKA SURAT	1/1
NO FAIL RUJUKAN	PINDAAN
KUDR/TNBB/A/12/24/0175	<b>00</b>

**\*PENGUKURAN BERDASARKAN JARAK SATELIT**