


**KORIDOR  
UTILITI**  
DARUL RIDZUAN




**EPCC OF NGDS TO KINTA VALLEY FL DL STAGE 1/24, BEMBAN  
INDUSTRIAL ESTATE & CHEMOR, PERAK DARUL RIDZUAN. (WEI  
DAT STEEL WIRE SDN BHD - EXPANSION & BNH  
MANUFACTURER SDN BHD (PLAN T2))**

**PELAN IZIN LALU**

**NO FAIL RUJUKAN  
KUDR/GMDSB/A/08/24/0026**

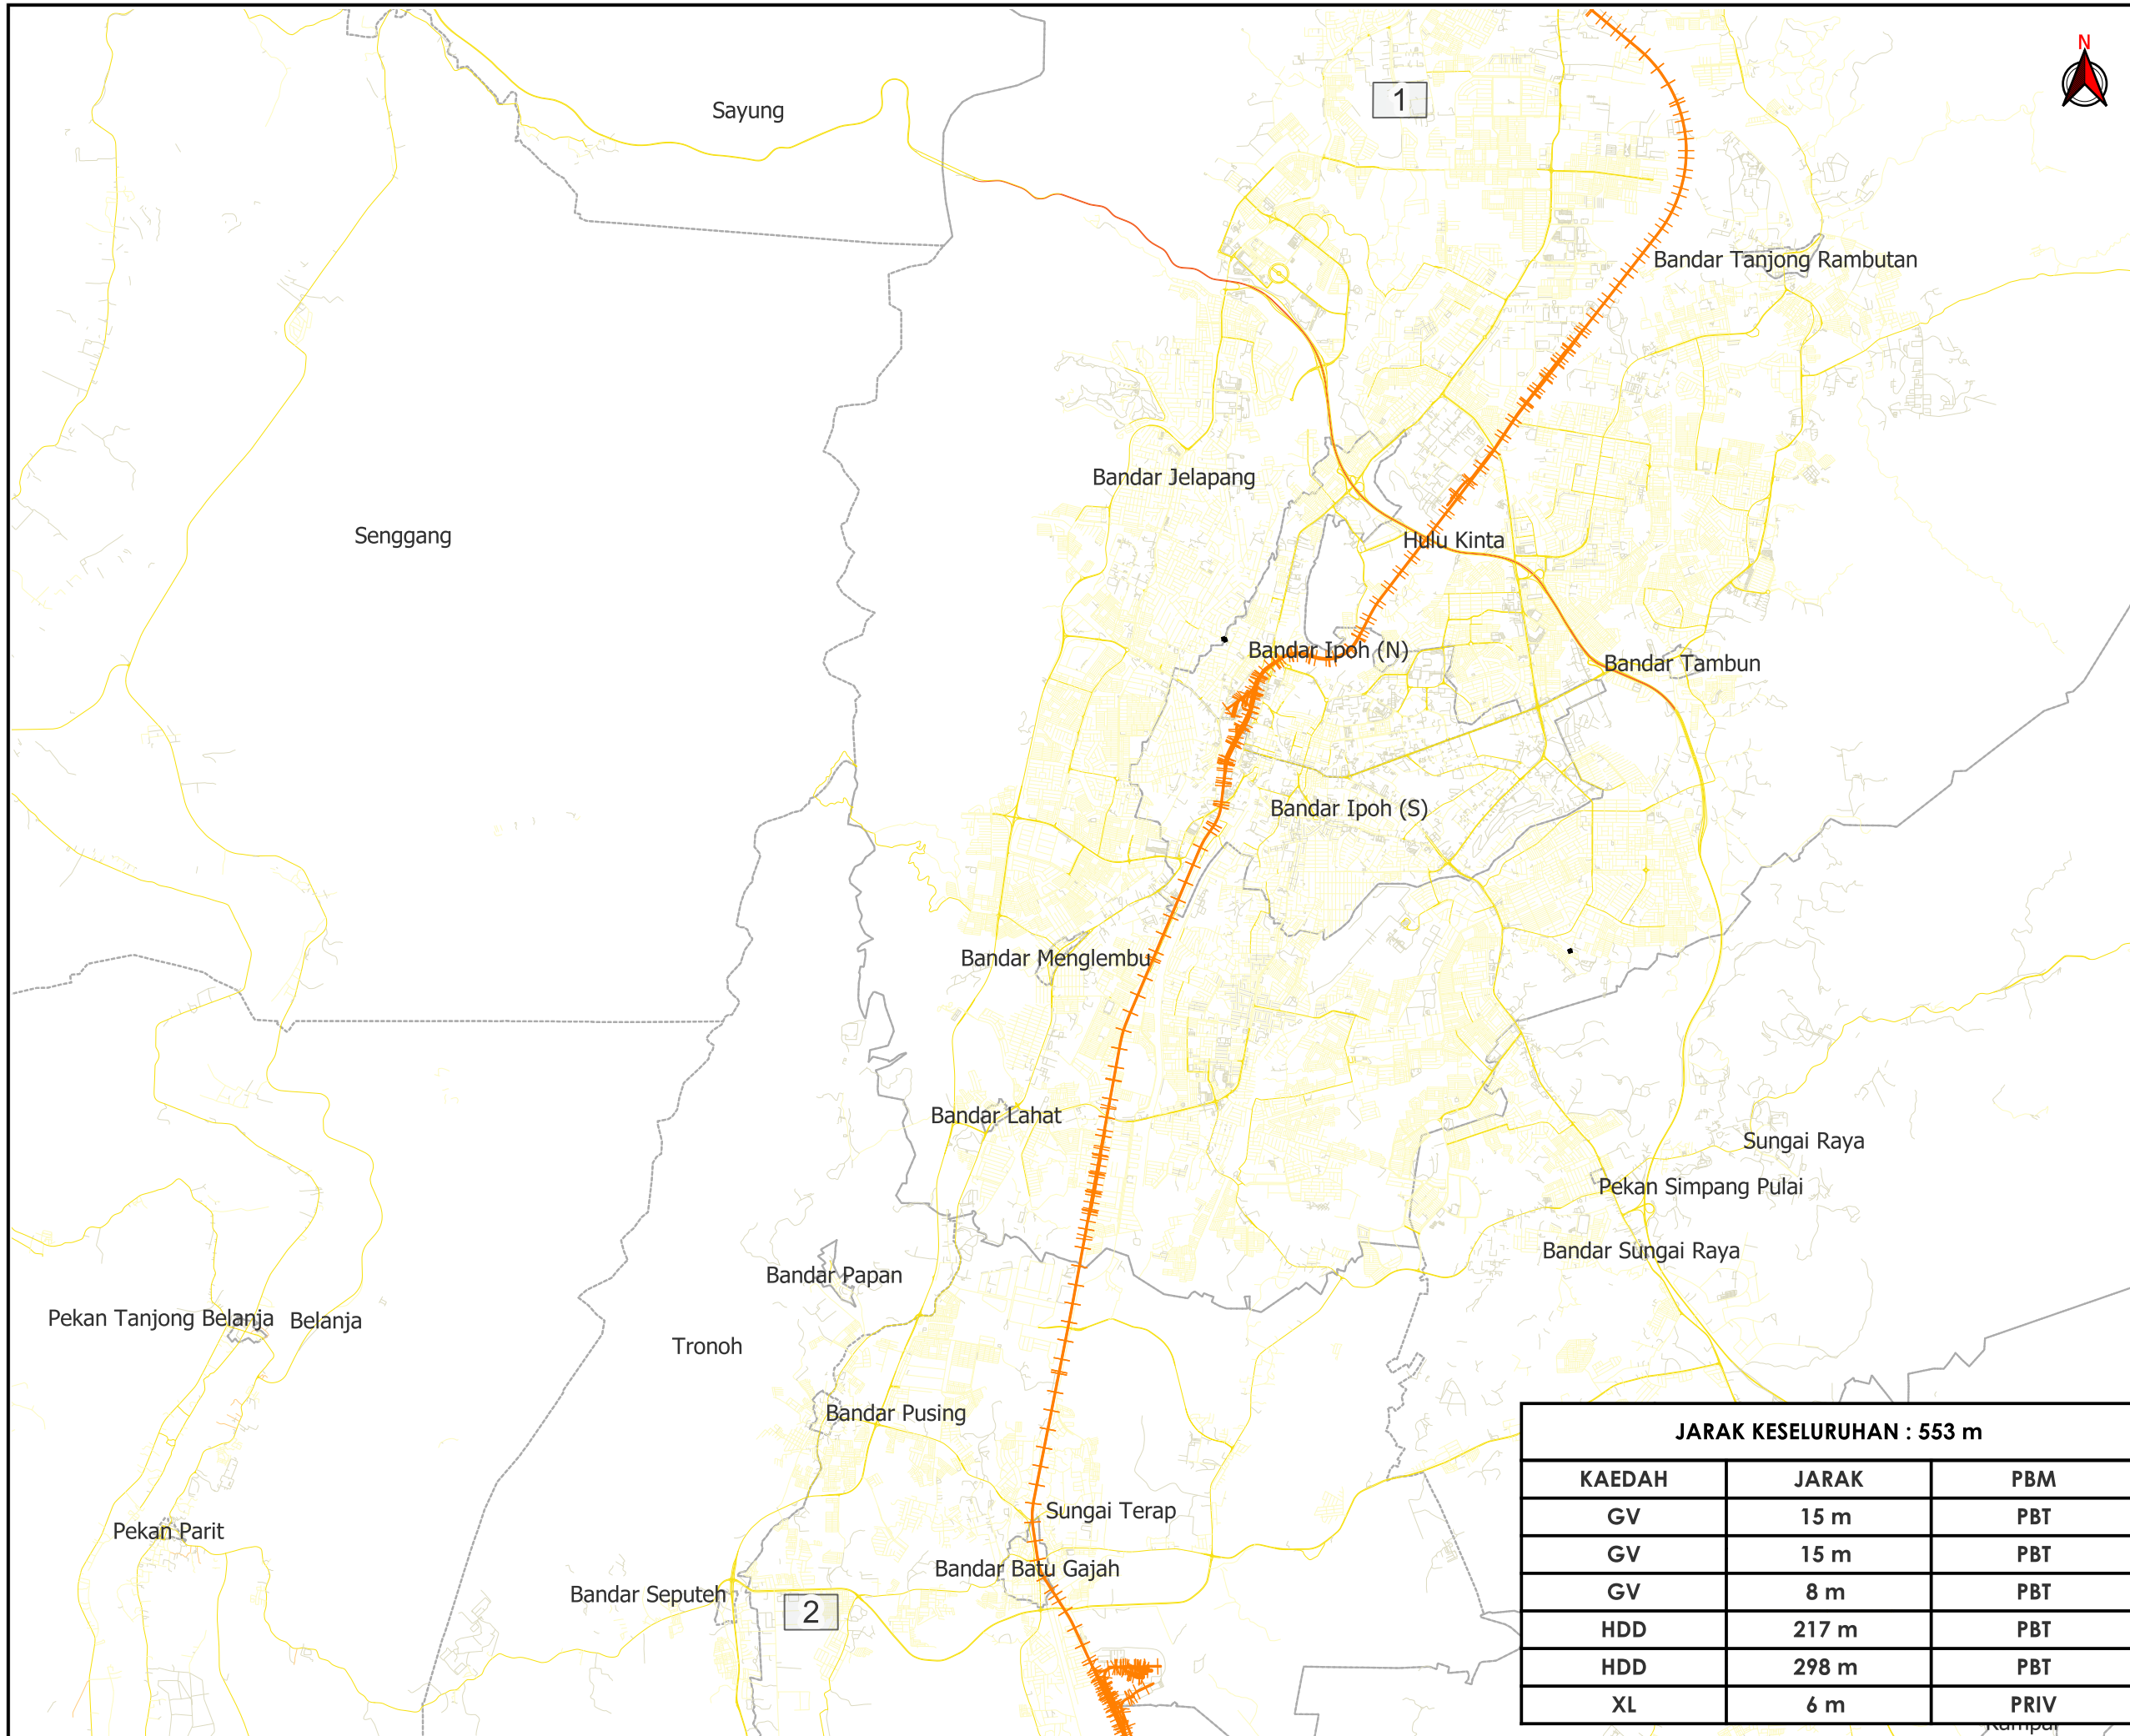

AGENSI PENYELARAS  
**KORIDOR UTILITI**  
 DARUL RIDZUAN

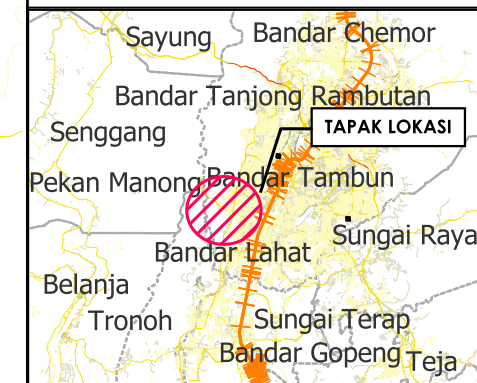

**TAJUK PERMOHONAN**  
 EPCC OF NGDS TO KINTA VALLEY FL DL STAGE 1/24, BEMBAN INDUSTRIAL ESTATE & CHEMOR, PERAK DARUL RIDZUAN. (WEI DAT STEEL WIRE SDN BHD - EXPANSION & BNH MANUFACTURER SDN BHD (PLAN T2))

**PETUNJUK**

- JALAN LLM
- JALAN JKR
- JALAN PBT
- JALAN PERSENDIRIAN
- JALAN PEJABAT DAERAH


**PIHAK BERKUASA MELULUS**

	MAJLIS BANDARAYA IPOH
	MAJLIS DAERAH BATU GAJAH

**JARAK KESELURUHAN : 553 m**


KAEDAH	JARAK	PBM
GV	15 m	PBT
GV	15 m	PBT
GV	8 m	PBT
HDD	217 m	PBT
HDD	298 m	PBT
XL	6 m	PRIV

**PENYEDIA UTILITI**


  
**GAS**  
 MALAYSIA

JENIS PELAN	PELAN IZIN LALU
PELUKIS PELAN	SYAHMIZA SUHAILA
TARIKH DIKELUARKAN	2024-08-07
MUKA SURAT	0/2
NO FAIL RUJUKAN	PINDAAN
KUDR/GMDSB/A/08/24/0026	<b>00</b>

\*PENGUKURAN BERDASARKAN JARAK SATELIT

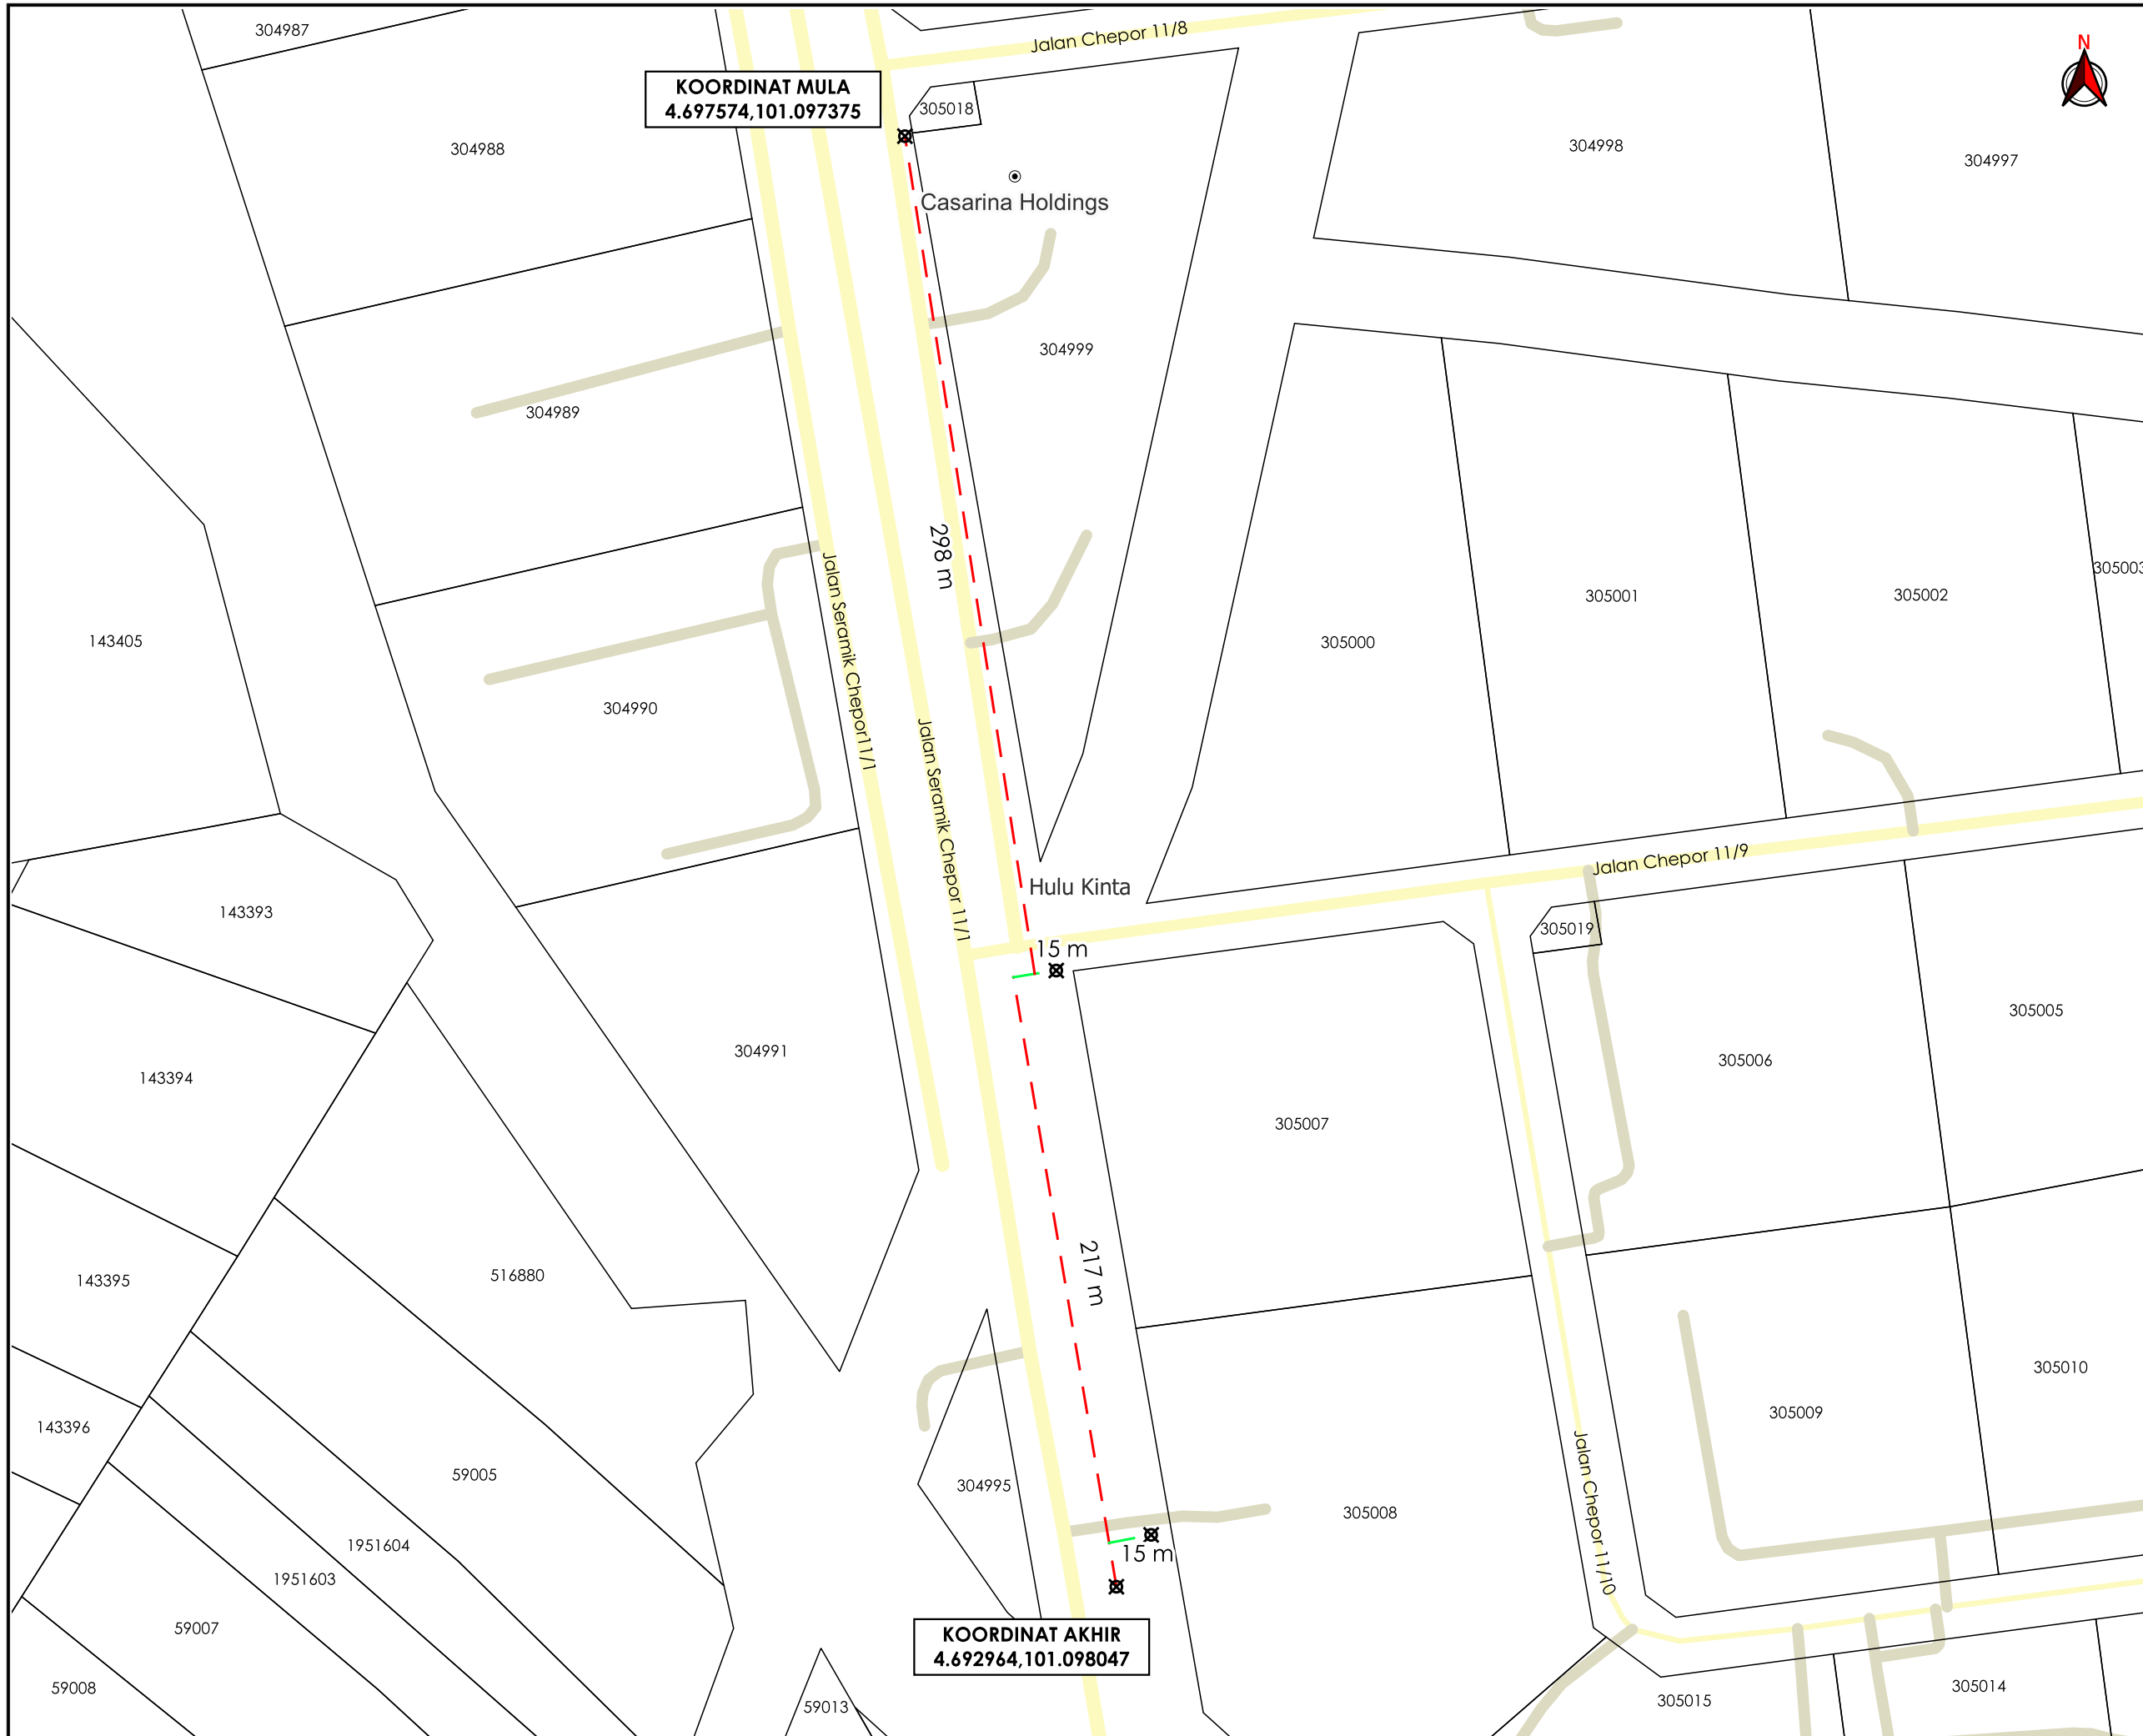

AGENCI PENYELARAS  
**KORIDOR UTILITI**  
 DARUL RIDZUAN

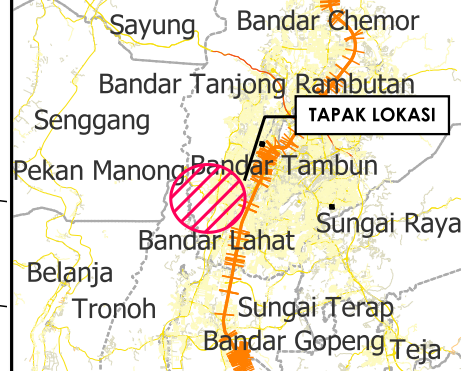

**TAJUK PERMOHONAN**  
 EPCC OF NGDS TO KINTA VALLEY FL DL STAGE 1/24, BEMBAN INDUSTRIAL ESTATE & CHEMOR, PERAK DARUL RIDZUAN. (WEI DAT STEEL WIRE SDN BHD - EXPANSION & BNH MANUFACTURER SDN BHD (PLAN T2))

- PETUNJUK**
- JALAN PBT
  - JALAN PERSENDIRIAN
  - GRASS VERGE
  - - - HORIZONTAL DIRECTIONAL DRILLING
  - ⊠ TITIK MULA/AKHIR

**PIHAK BERKUASA MELULUS**





<b>MAJLIS BANDARAYA IPOH</b>	

**PENYEDIA UTILITI**



JENIS PELAN	PELAN IZIN LALU
PELUKIS PELAN	SYAHMIZA SUHAILA
TARIKH DIKELUARKAN	2024-08-07
MUKA SURAT	1/2
NO FAIL RUJUKAN	PINDAAN
KUDR/GMDSB/A/08/24/0026	<b>00</b>

\*PENGUKURAN BERDASARKAN JARAK SATELIT

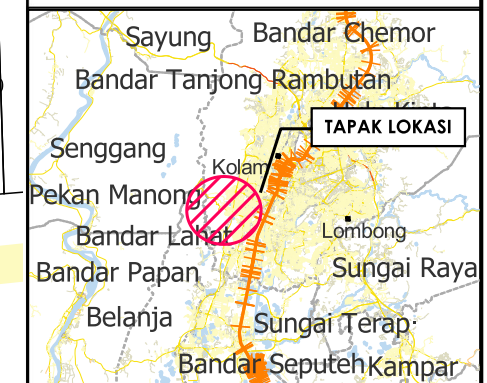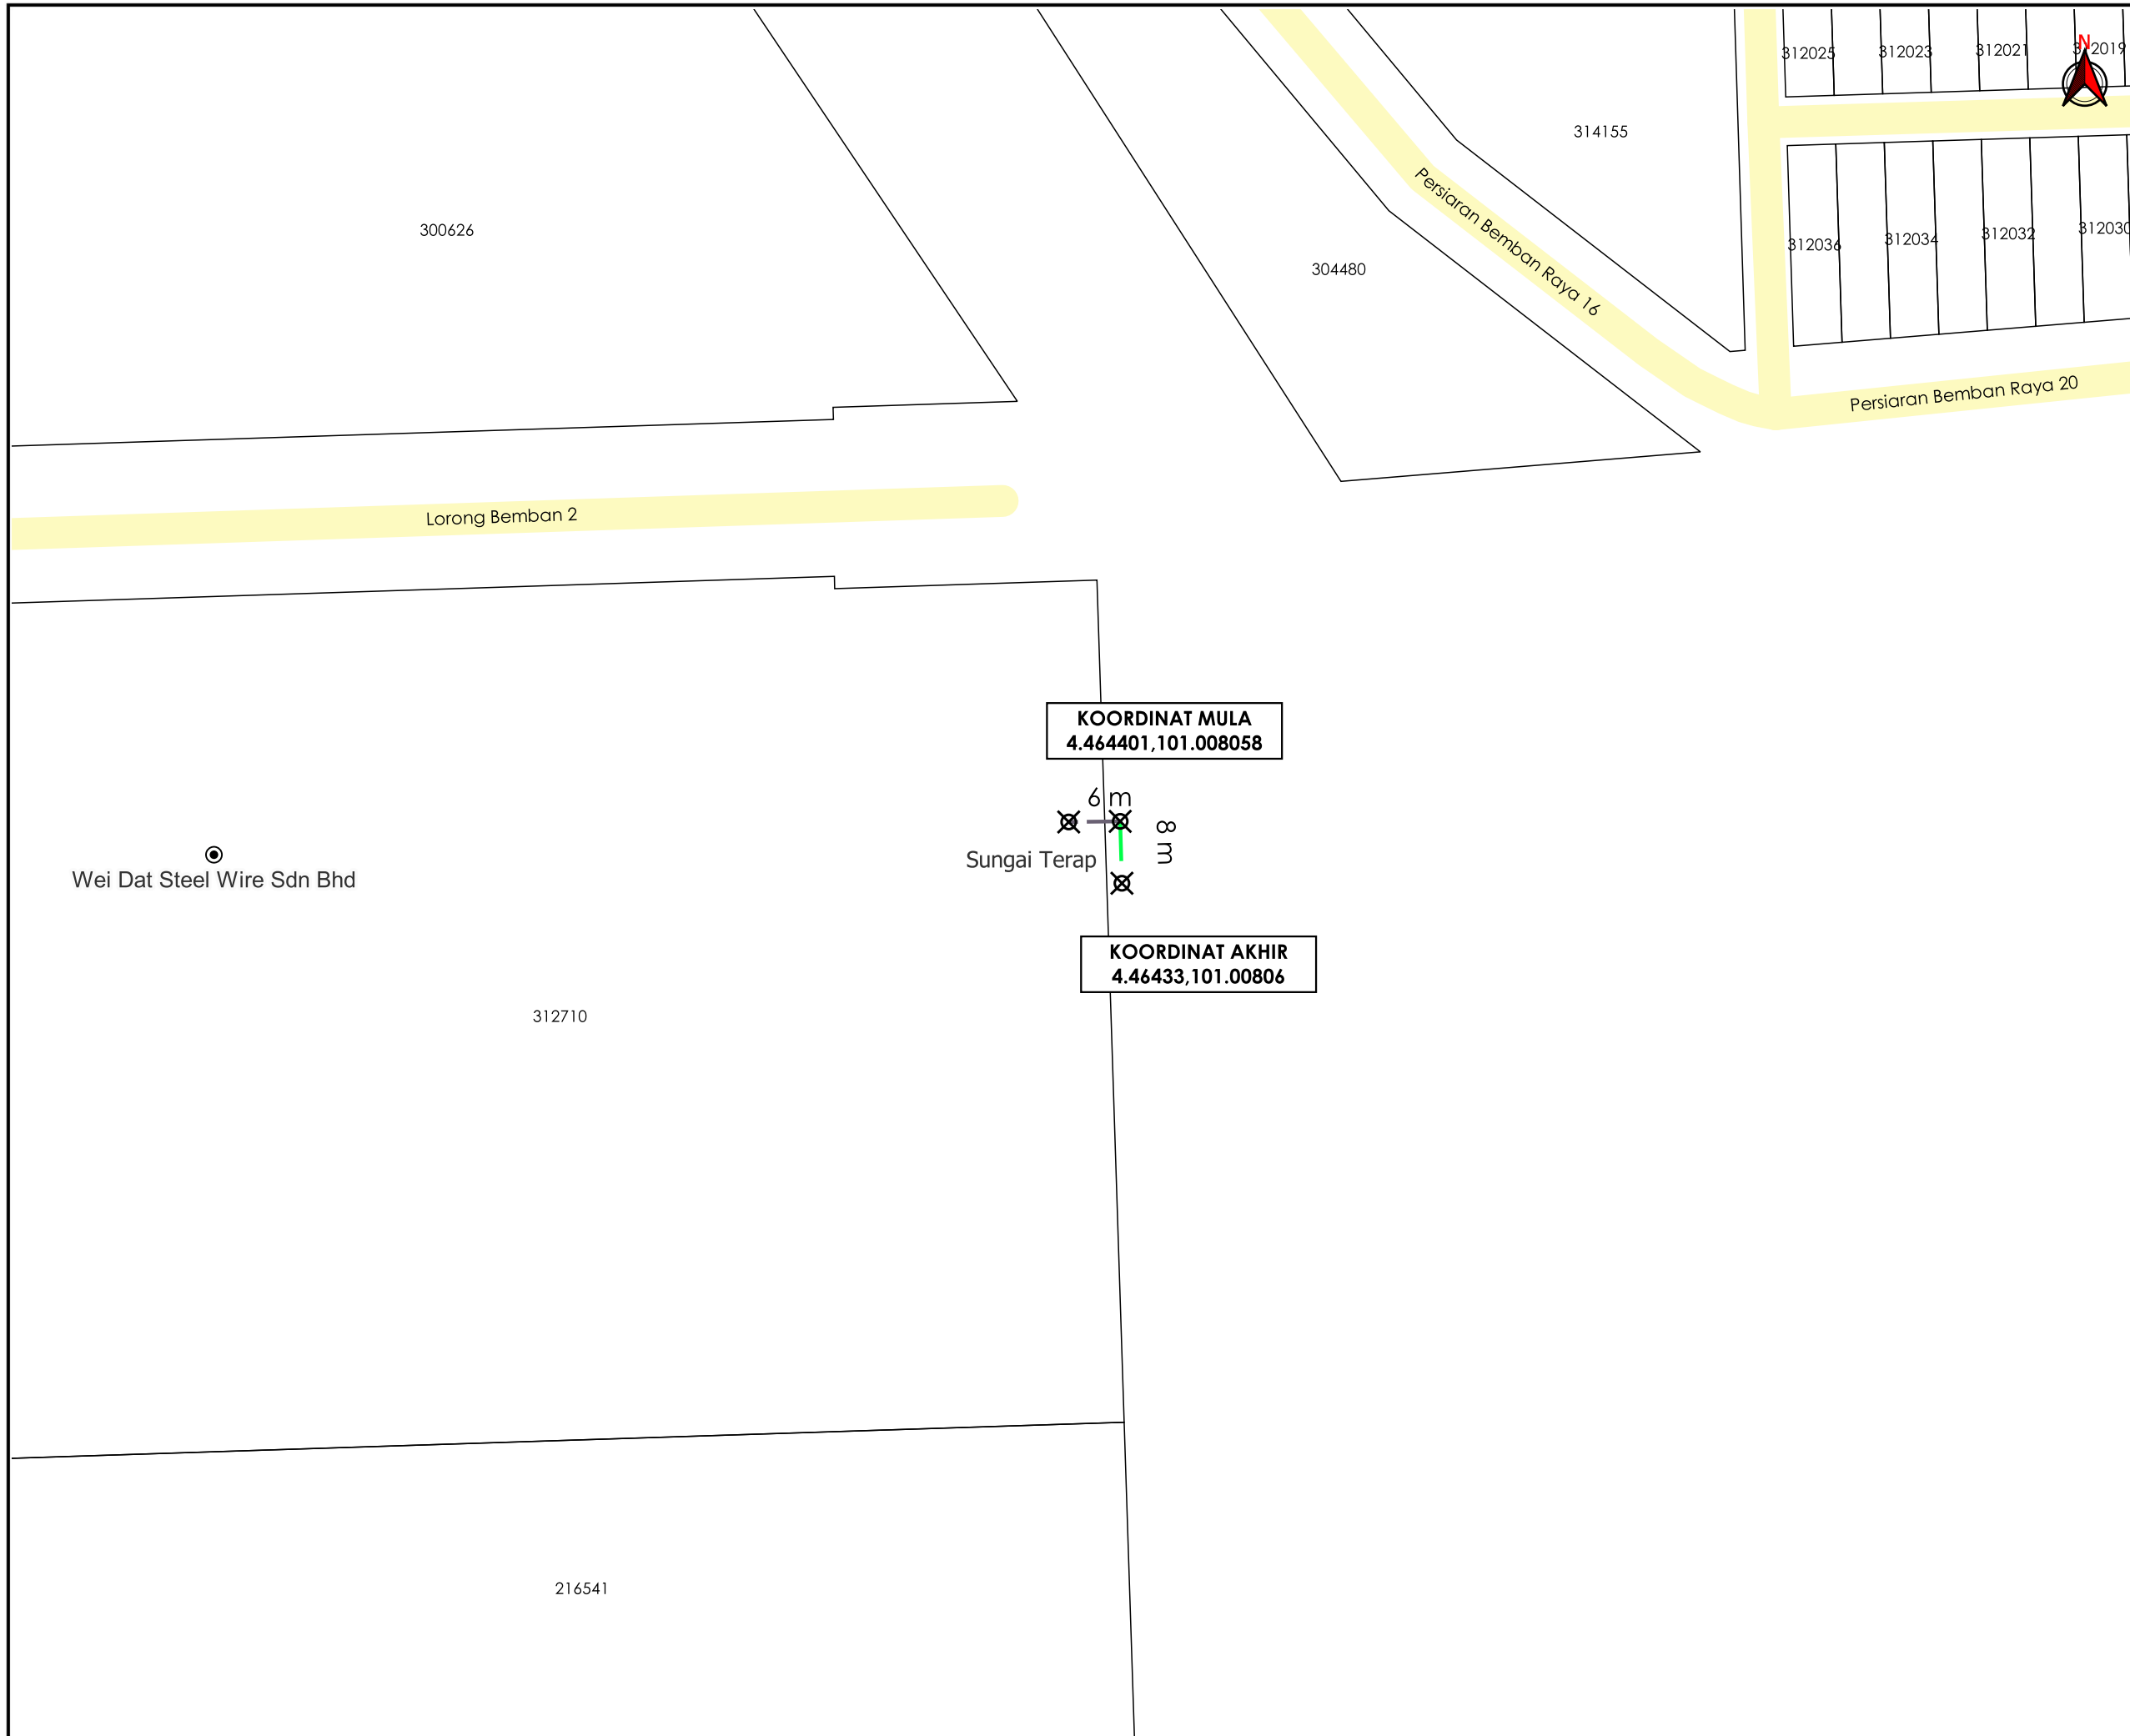

**TAJUK PERMOHONAN**  
 EPCC OF NGDS TO KINTA VALLEY FL DL STAGE 1/24, BEMBAN INDUSTRIAL ESTATE & CHEMOR, PERAK DARUL RIDZUAN. (WEI DAT STEEL WIRE SDN BHD - EXPANSION & BNH MANUFACTURER SDN BHD (PLAN T2))

- PETUNJUK**
- JALAN PBT
  - GRASS VERGE
  - JALAN TIDAK TERLIBAT
  - X TITIK MULA/AKHIR

**PIHAK BERKUASA MELULUS**

	<b>MAJLIS DAERAH BATU GAJAH</b>

**PENYEDIA UTILITI**



JENIS PELAN	PELAN IZIN LALU
PELUKIS PELAN	SYAHMIZA SUHAILA
TARIKH DIKELUARKAN	2024-08-07
MUKA SURAT	2/2
NO FAIL RUJUKAN	PINDAAN
KUDR/GMDSB/A/08/24/0026	00

**\*PENGUKURAN BERDASARKAN JARAK SATELIT**



**BORANG ULASAN PELAN IZIN LALU**

<b>NO FAIL</b>	KUDR/GMDSB/A/08/24/0026
<b>DAERAH</b>	KINTA
<b>PENYEDIA UTILITI</b>	GMB
<b>PENYEDIA PELAN</b>	SYAHMIZA SUHAILA
<b>TARIKH PELAN</b>	07/08/2024

**ULASAN PELAN :**

<b>BIL</b>	<b>ULASAN</b>
1.	TERDAPAT DUA (2) MAJLIS YANG TERLIBAT