


**KORIDOR
UTILITI**
DARUL RIDZUAN



**PROJEK PENYEDIAAN POINT OF PRESENCE (POP) FASA 2
HAB INFRASTRUKTUR GENTIAN OPTIK BERHAMPIRAN DENGAN
SEKOLAH, PREMIS KERAJAAN DAN KOMUNITI SEKITARNYA
OLEH KEMENTERIAN KOMUNIKASI (ZON UTARA – PERAK &
KEDAH) SERAHAN DOKUMEN LENGKAP BAGI PERMOHONAN
KELULUSAN IZIN LALU (ABA6044-SEKOLAH KEBANGSAAN
TOH RAKNA SAKTI)**

PELAN IZIN LALU

**NO FAIL RUJUKAN
KUDR/KACP/A/12/24/0199**

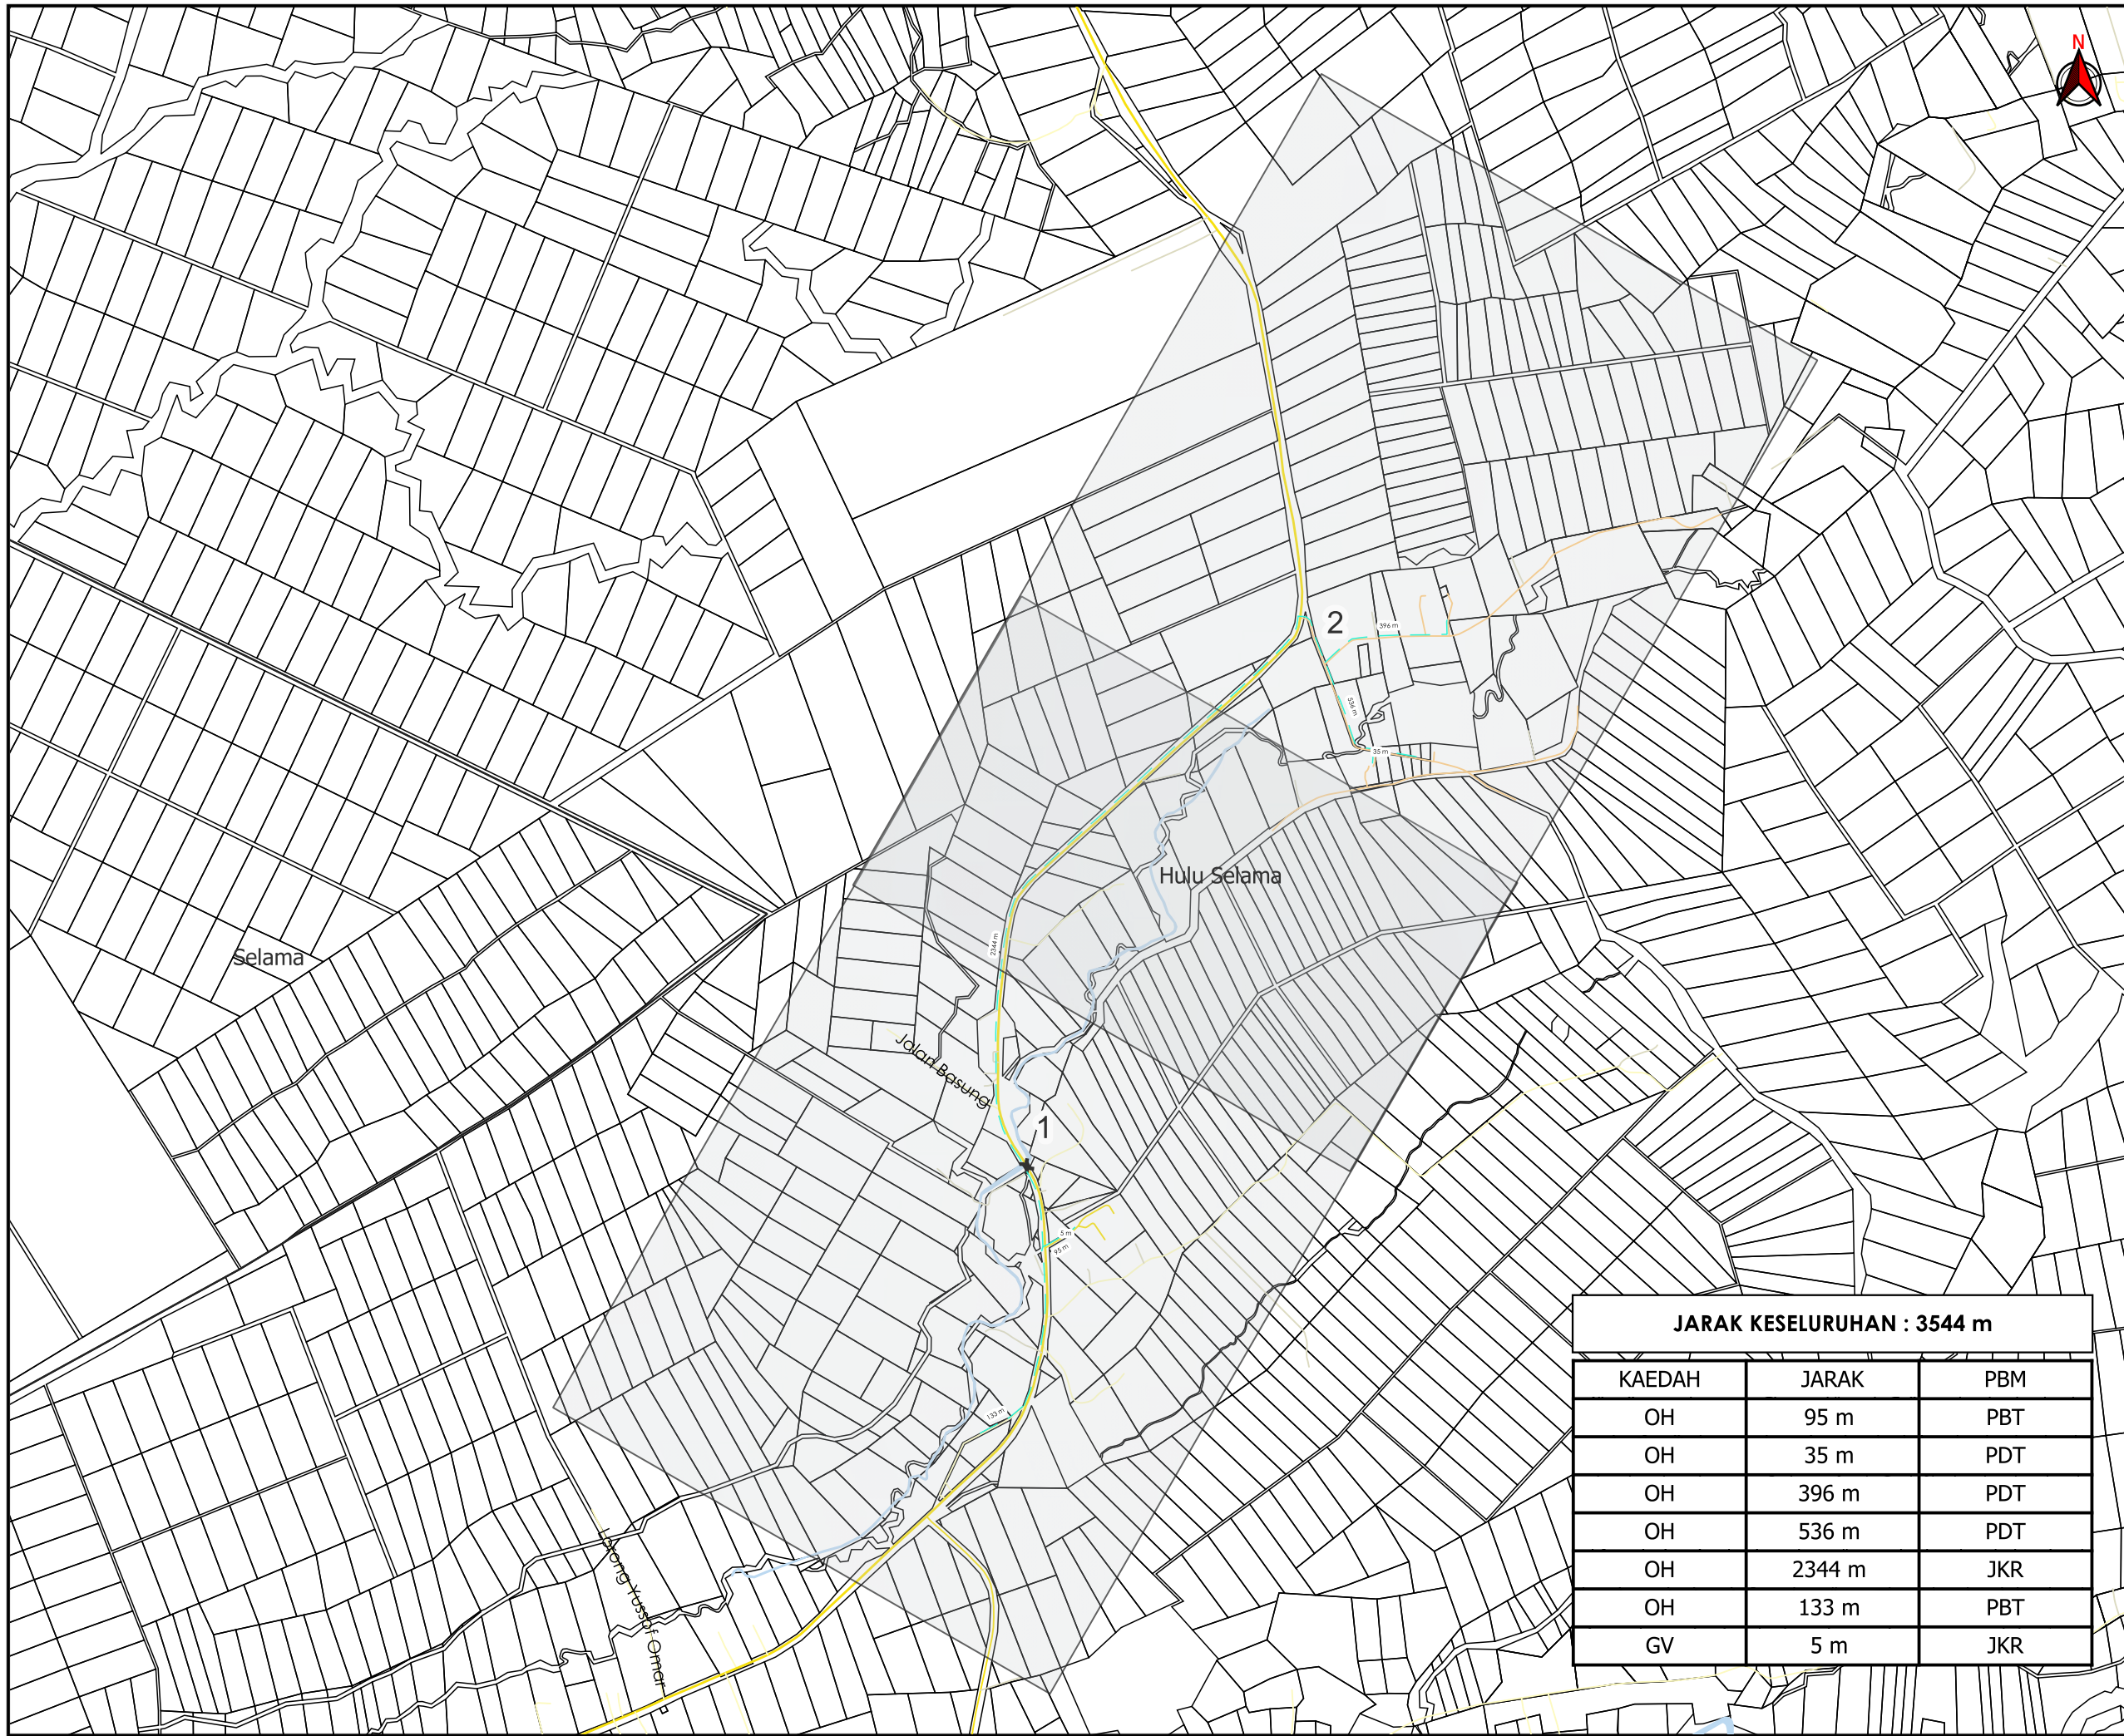

TAJUK PERMOHONAN
 PROJEK PENYEDIAAN POINT OF PRESENCE (POP) FASA 2 HUB INFRASTRUKTUR GENTIAN OPTIK BERHAMPIRAN DENGAN SEKOLAH, PREMIS KERAJAAN DAN KOMUNITI SEKITARNYA OLEH KEMENTERIAN KOMUNIKASI (ZON UTARA - PERAK & KEDAH) SERAHAN DOKUMEN LENGKAP BAGI PERMOHONAN KELULUSAN IZIN LALU (ABA6044-SEKOLAH KEBANGSAAN TOH RAKNA SAKTI)

PETUNJUK

- JALAN JKR
- JALAN PBT
- JALAN PERSENDIRIAN
- JALAN PEJABAT DAERAH
- GRASS VERGE
- KABEL FIBRE OPTIK

PIHAK BERKUASA MELULUS

	JKR LARUT MATANG & SELAMA
	MAJLIS DAERAH SELAMA
	PEJABAT DAERAH DAN TANAH SELAMA


JARAK KESELURUHAN : 3544 m

KAEDAH	JARAK	PBM
OH	95 m	PBT
OH	35 m	PDT
OH	396 m	PDT
OH	536 m	PDT
OH	2344 m	JKR
OH	133 m	PBT
GV	5 m	JKR

PENYEDIA UTILITI

JENIS PELAN	PELAN IZIN LALU
PELUKIS PELAN	NURUL ASHIKEEN
TARIKH DIKELUARKAN	2024-12-17
MUKA SURAT	0/2
NO FAIL RUJUKAN	PINDAAN
KUDR/KACP/A/12/24/0199	00

*PENGUKURAN BERDASARKAN JARAK SATELIT

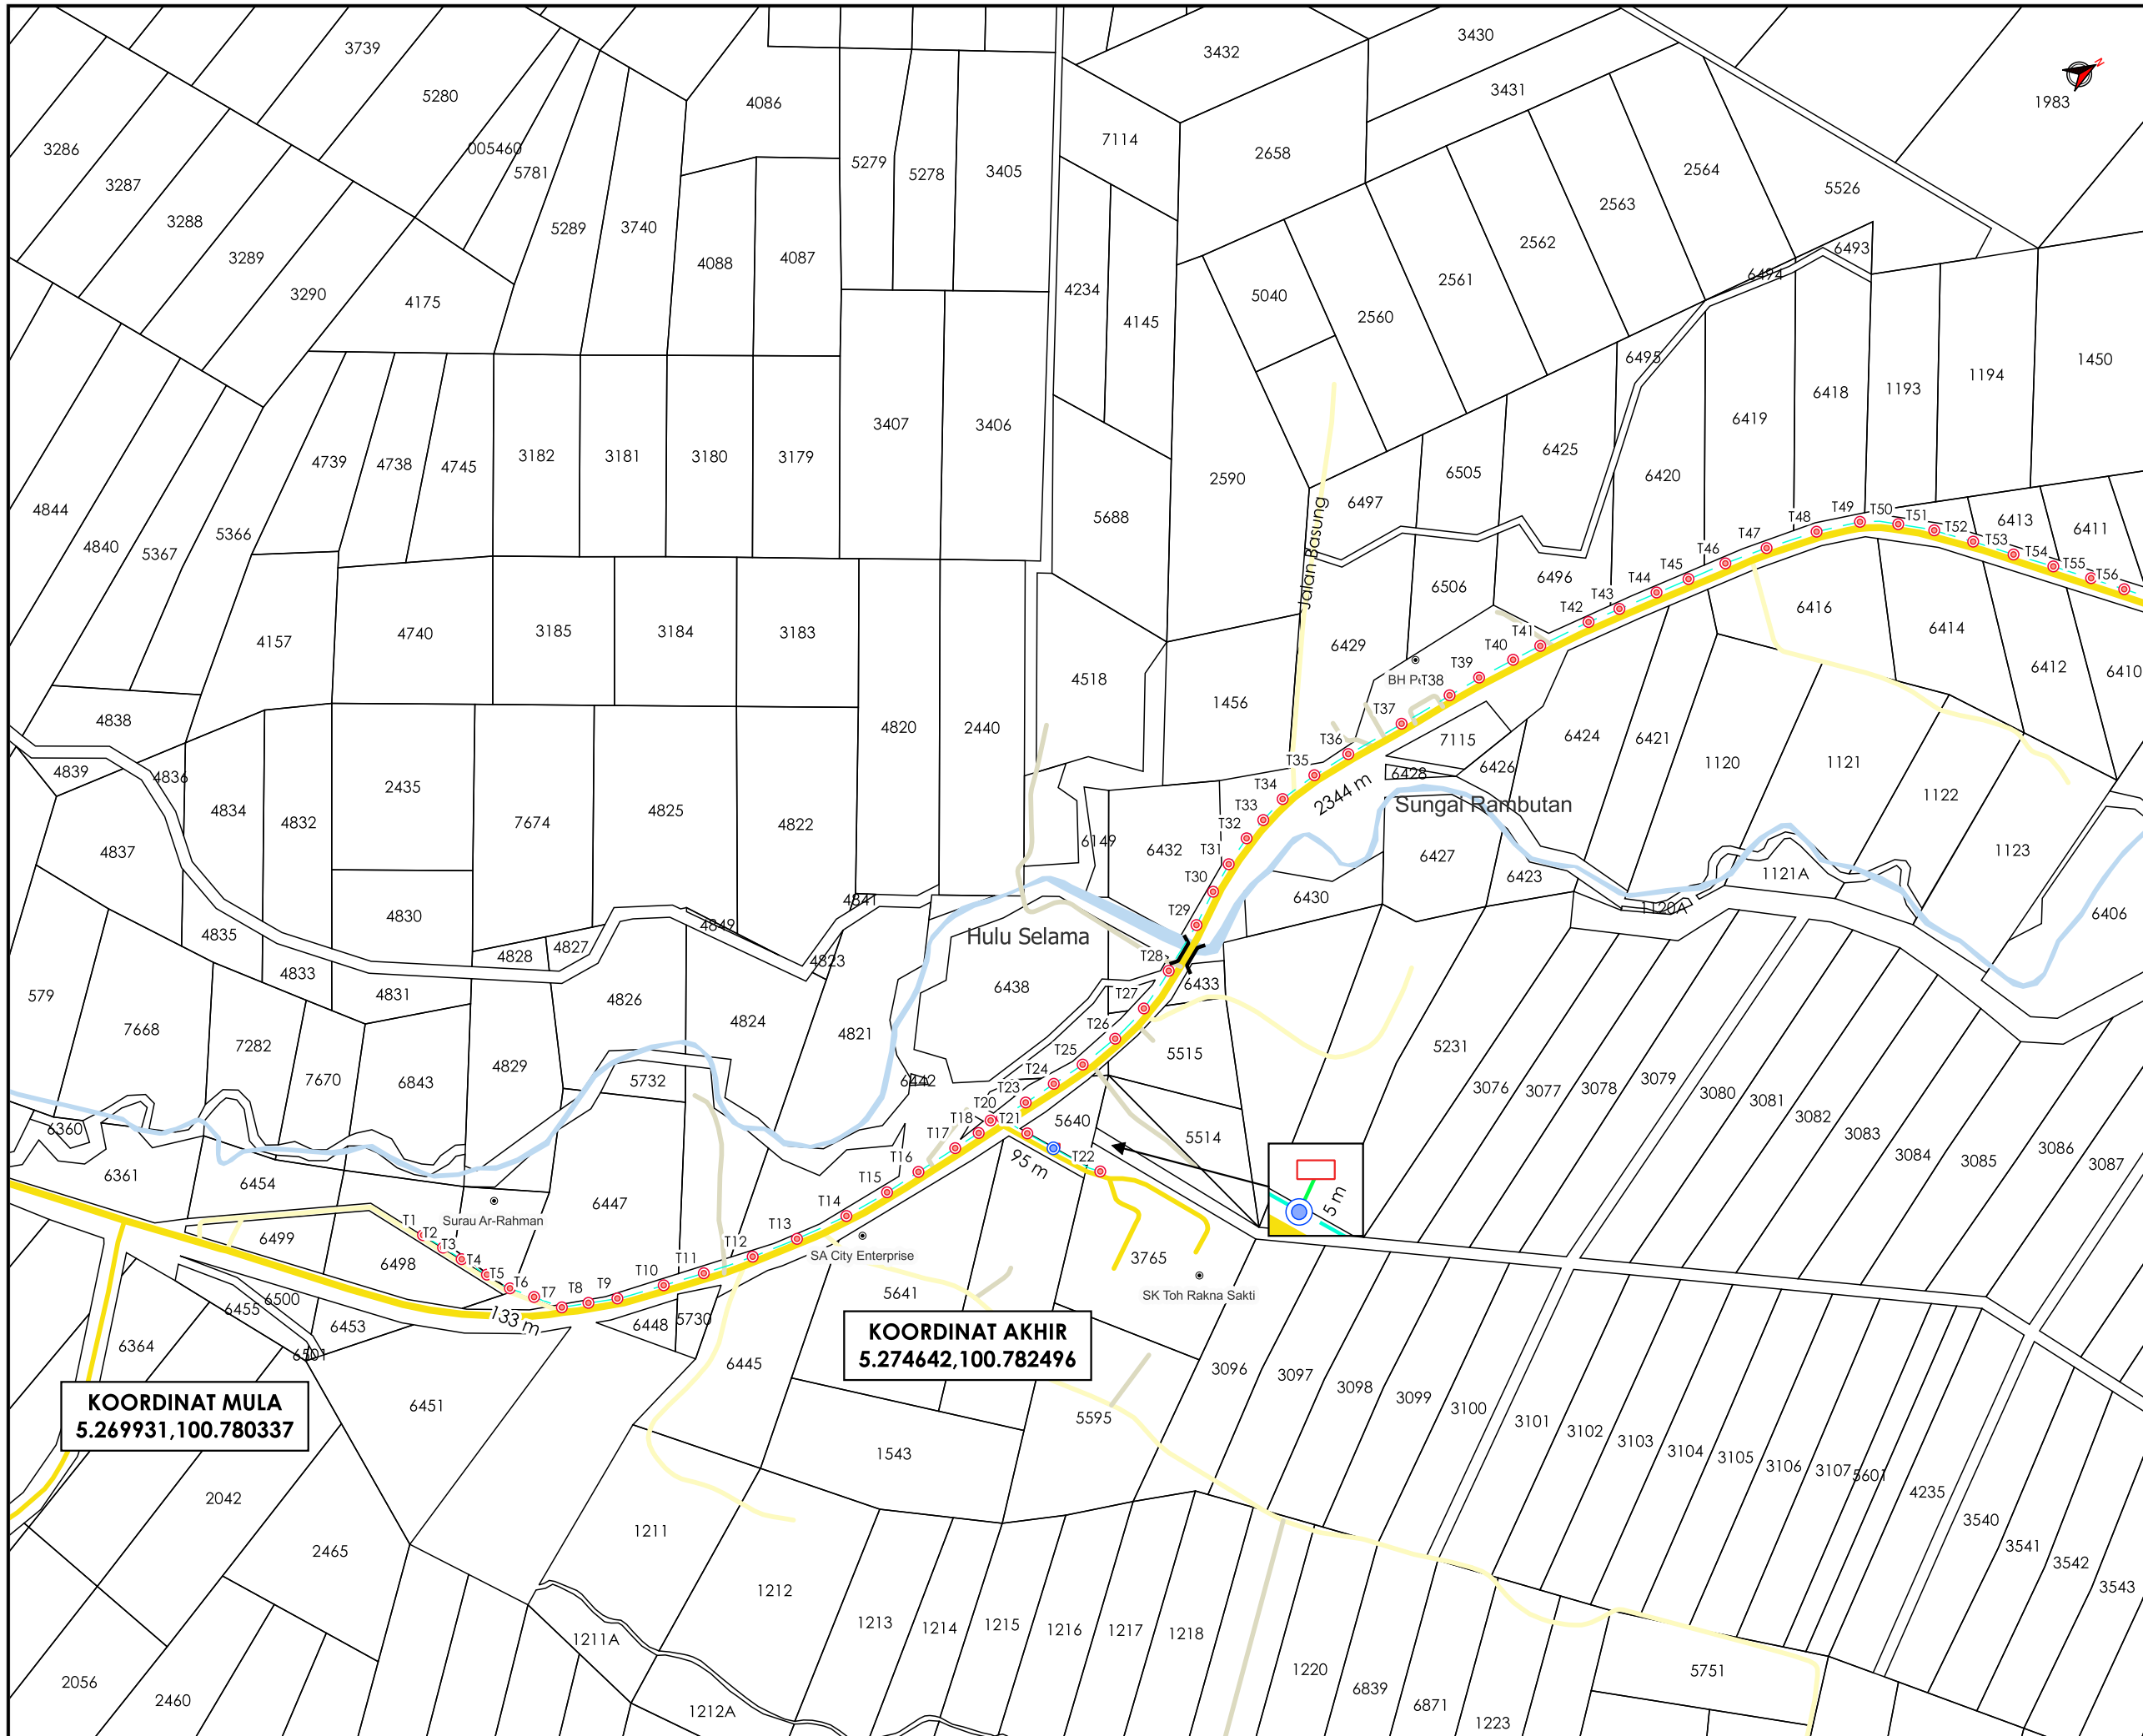

KOORDINAT MULA
5.269931,100.780337

KOORDINAT AKHIR
5.274642,100.782496

AGENSI PENYELARAS
KORIDOR UTILITI
DARUL RIDZUAN



TAJUK PERMOHONAN
PROJEK PENYEDIAAN POINT OF PRESENCE (POP) FASA 2 HAB INFRASTRUKTUR GENTIAN OPTIK BERHAMPIRAN DENGAN SEKOLAH, PREMIS KERAJAAN DAN KOMUNITI SEKITARNYA OLEH KEMENTERIAN KOMUNIKASI (ZON UTARA - PERAK & KEDAH) SERAHAN DOKUMEN LENGKAP BAGI PERMOHONAN KELULUSAN IZIN LALU (ABA6044-SEKOLAH KEBANGSAAN TOH RAKNA SAKTI)

- PETUNJUK**
- JALAN JKR
 - JALAN PBT
 - JALAN PERSENDIRIAN
 - JALAN PEJABAT DAERAH
 - - - GRASS VERGE
 - - - KABEL FIBRE OPTIK
 - KABINET CADANGAN
 - TIANG CADANGAN
 - TIANG SEDIA ADA


PIHAK BERKUASA MELULUS

	JKR LARUT MATANG & SELAMA
	MAJLIS DAERAH SELAMA
	PEJABAT DAERAH DAN TANAH SELAMA

PENYEDIA UTILITI

JENIS PELAN	PELAN IZIN LALU
PELUKIS PELAN	NURUL ASHIKEEN
TARIKH DIKELUARKAN	2024-12-17
MUKA SURAT	1/2
NO FAIL RUJUKAN	PINDAAN
KUDR/KACP/A/12/24/0199	00

*PENGUKURAN BERDASARKAN JARAK SATELIT

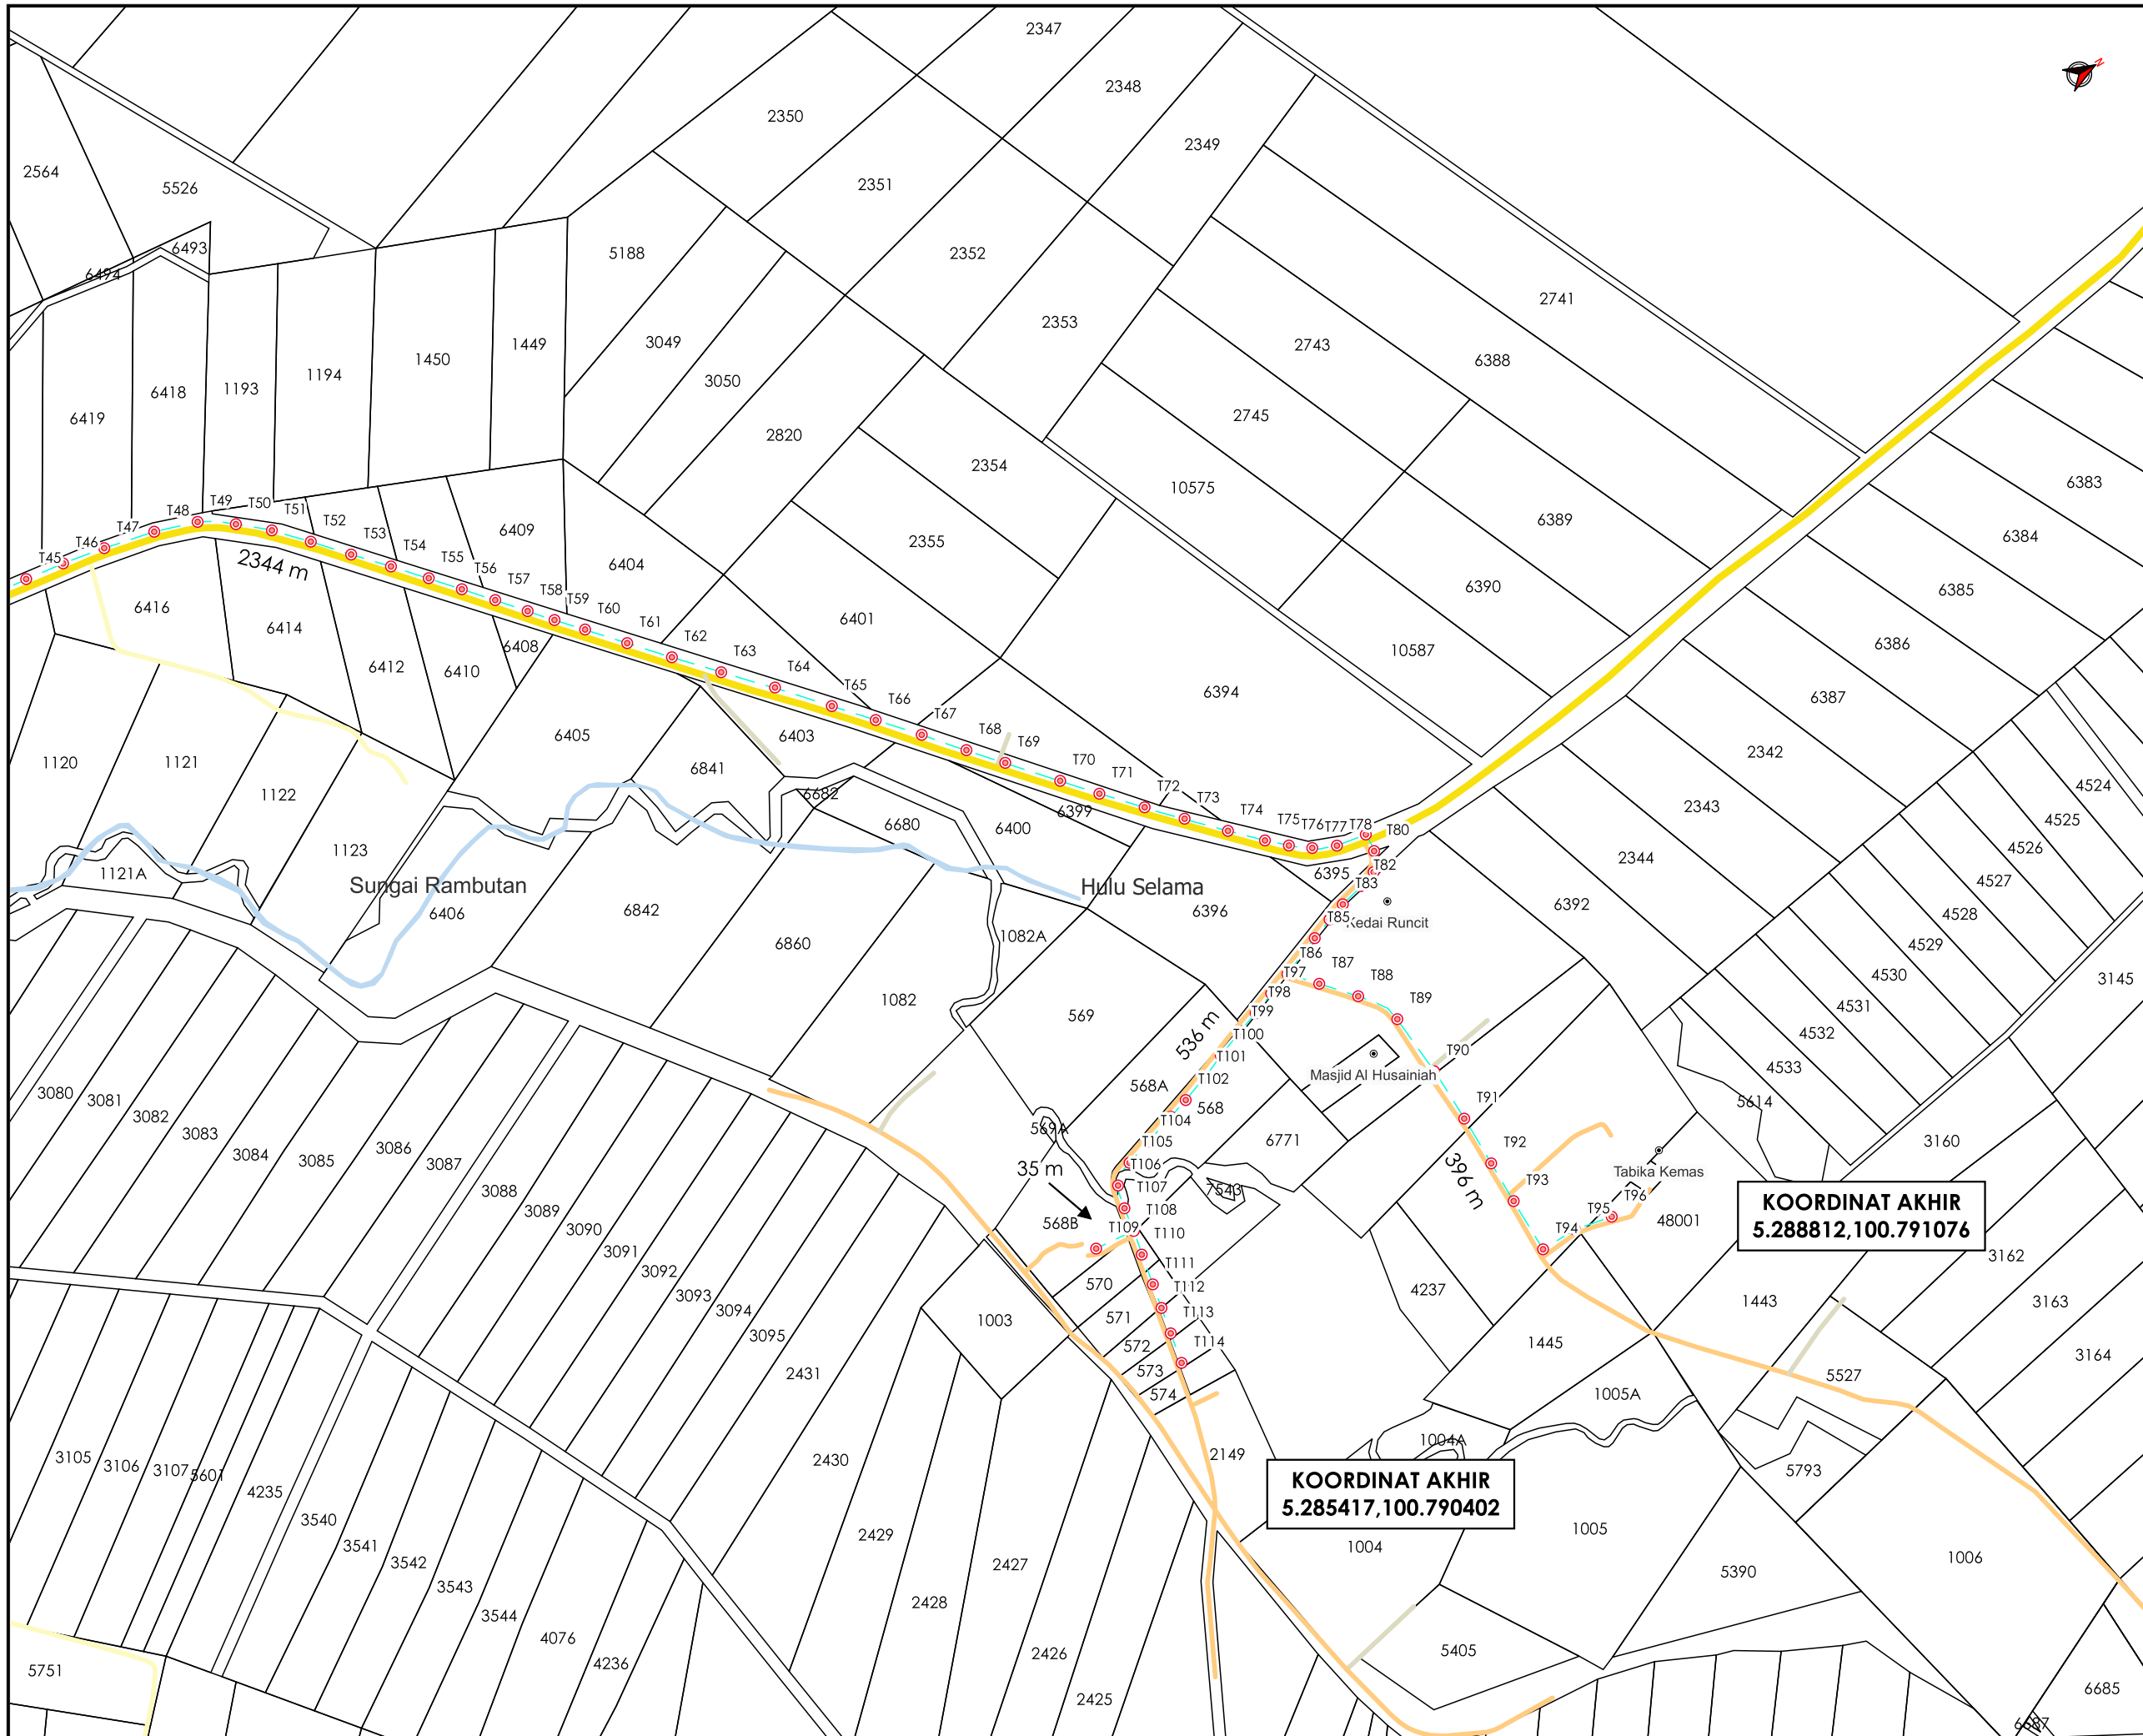

TAJUK PERMOHONAN
 PROJEK PENYEDIAAN POINT OF PRESENCE (POP) FASA 2 HAB INFRASTRUKTUR GENTIAN OPTIK BERHAMPIRAN DENGAN SEKOLAH, PREMIS KERAJAAN DAN KOMUNITI SEKITARNYA OLEH KEMENTERIAN KOMUNIKASI (ZON UTARA - PERAK & KEDAH) SERAHAN DOKUMEN LENGKAP BAGI PERMOHONAN KELULUSAN IZIN LALU (ABA6044-SEKOLAH KEBANGSAAN TOH RAKNA SAKTI)

PETUNJUK

	JALAN JKR
	JALAN PBT
	JALAN PERSENDIRIAN
	JALAN PEJABAT DAERAH
	GRASS VERGE
	KABEL FIBRE OPTIK
	KABINET CADANGAN
	TIANG CADANGAN
	TIANG SEDIA ADA

PIHAK BERKUASA MELULUS

	JKR LARUT MATANG & SELAMA
	MAJLIS DAERAH SELAMA
	PEJABAT DAERAH DAN TANAH SELAMA

PENYEDIA UTILITI



JENIS PELAN	PELAN IZIN LALU
PELUKIS PELAN	NURUL ASHIKEEN
TARIKH DIKELUARKAN	2024-12-17
MUKA SURAT	2/2
NO FAIL RUJUKAN	PINDAAN
KUDR/KACP/A/12/24/0199	00

KOORDINAT AKHIR
 5.288812,100.791076

KOORDINAT AKHIR
 5.285417,100.790402

*PENGUKURAN BERDASARKAN JARAK SATELIT