

**KORIDOR  
UTILITI**  
DARUL RIDZUAN




**CADANGAN RETIKULASI AIR BAGI SKIM PERUMAHAN DI  
ATAS LOT 350332, MUKIM HULU KINTA, DAERAH KINTA,  
PERAK DARUL RIDZUAN UNTUK TETUAN KINTA ECOCITY SDN  
BHD (LOKASI: BANDAR BARU SRI KLEBANG)**

**PELAN IZIN LALU**

**PINDAAN**

**NO FAIL RUJUKAN  
KUDR/LAP/B/09/24/0055**

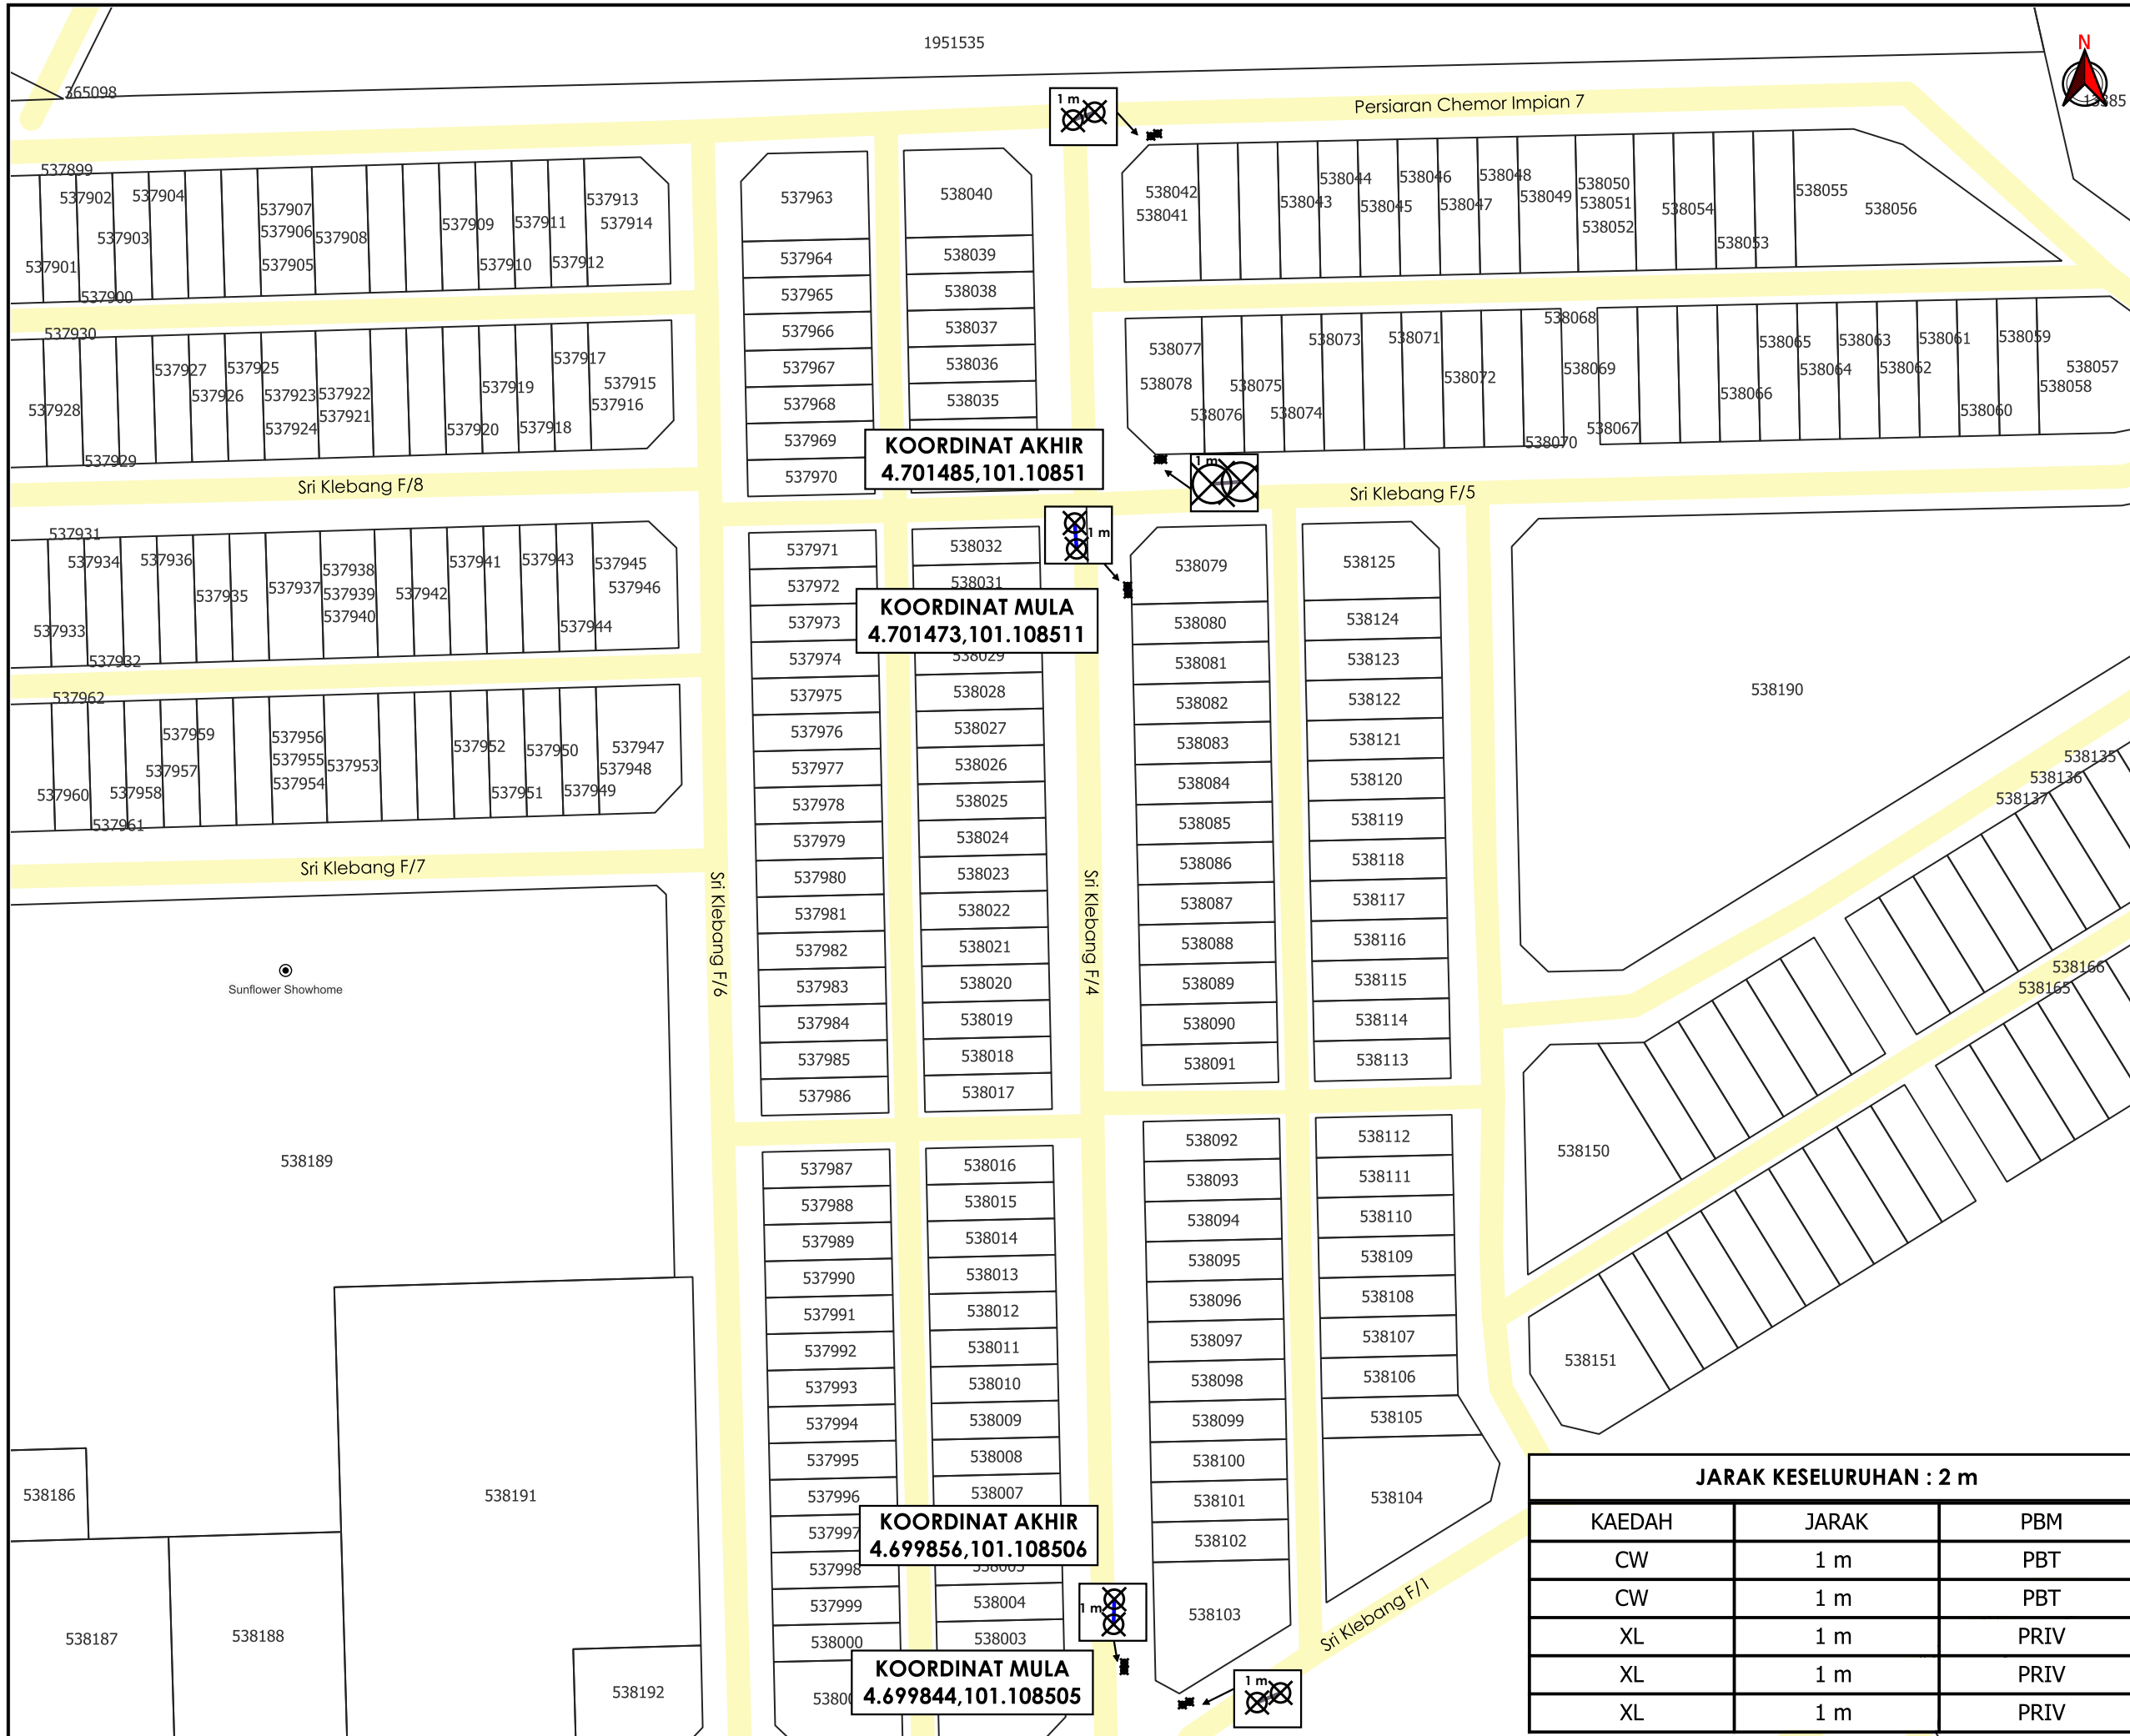

**TAJUK PERMOHONAN**  
 CADANGAN RETIKULASI AIR BAGI SKIM PERUMAHAN DI ATAS LOT 350332, MUKIM HULU KINTA, DAERAH KINTA, PERAK DARUL RIDZUAN UNTUK TETUAN KINTA ECOCITY SDN BHD (LOKASI: BANDAR BARU SRI KLEBANG)

- PETUNJUK**
- JALAN PBT
  - CARRIAGE WAY
  - JALAN TIDAK TERLIBAT
  - TITIK MULA/AKHIR

**PIHAK BERKUASA MELULUS**  
**MAJLIS BANDARAYA IPOH**

**PENYEDIA UTILITI**  
**LEMBAGA AIR PERAK**

JENIS PELAN	PELAN IZIN LALU
PELUKIS PELAN	NOR ALIA
TARIKH DIKELUARKAN	2024-09-24
MUKA SURAT	1/1
NO FAIL RUJUKAN	PINDAAN
KUDR/LAP/B/09/24/0055	<b>01</b>

**JARAK KESELURUHAN : 2 m**

KAEDAH	JARAK	PBM
CW	1 m	PBT
CW	1 m	PBT
XL	1 m	PRIV
XL	1 m	PRIV
XL	1 m	PRIV

**KOORDINAT AKHIR**  
 4.701485,101.10851

**KOORDINAT MULA**  
 4.701473,101.108511

**KOORDINAT AKHIR**  
 4.699856,101.108506

**KOORDINAT MULA**  
 4.699844,101.108505

\*PENGUKURAN BERDASARKAN JARAK SATELIT