

**KORIDOR  
UTILITI**  
DARUL RIDZUAN





**TENAGA  
NASIONAL**

**BEKALAN ELEKTRIK BAGI CADANGAN MEMBINA 7 UNIT  
RUMAH TERES 2 TINGKAT DI ATAS LOT 313 - LOT 319, 8 UNIT  
RUMAH TERES 2 TINGKAT DI ATAS LOT 320 – LOT 327 & 33  
UNIT RUMAH TERES SETINGKAT DI ATAS LOT 328 – LOT 360,  
PEKAN TERUNG, DAERAH LARUT & MATANG, PERAK DARUL  
RIDZUAN UNTUK TETUAN DUNIA JAYAMAS SDN BHD**

**PELAN IZIN LALU**

**NO FAIL RUJUKAN  
KUDR/TNBB/B/12/24/0173**

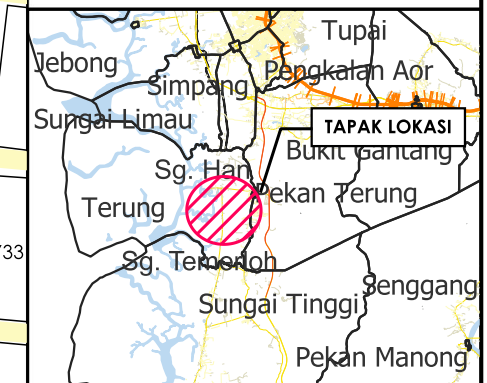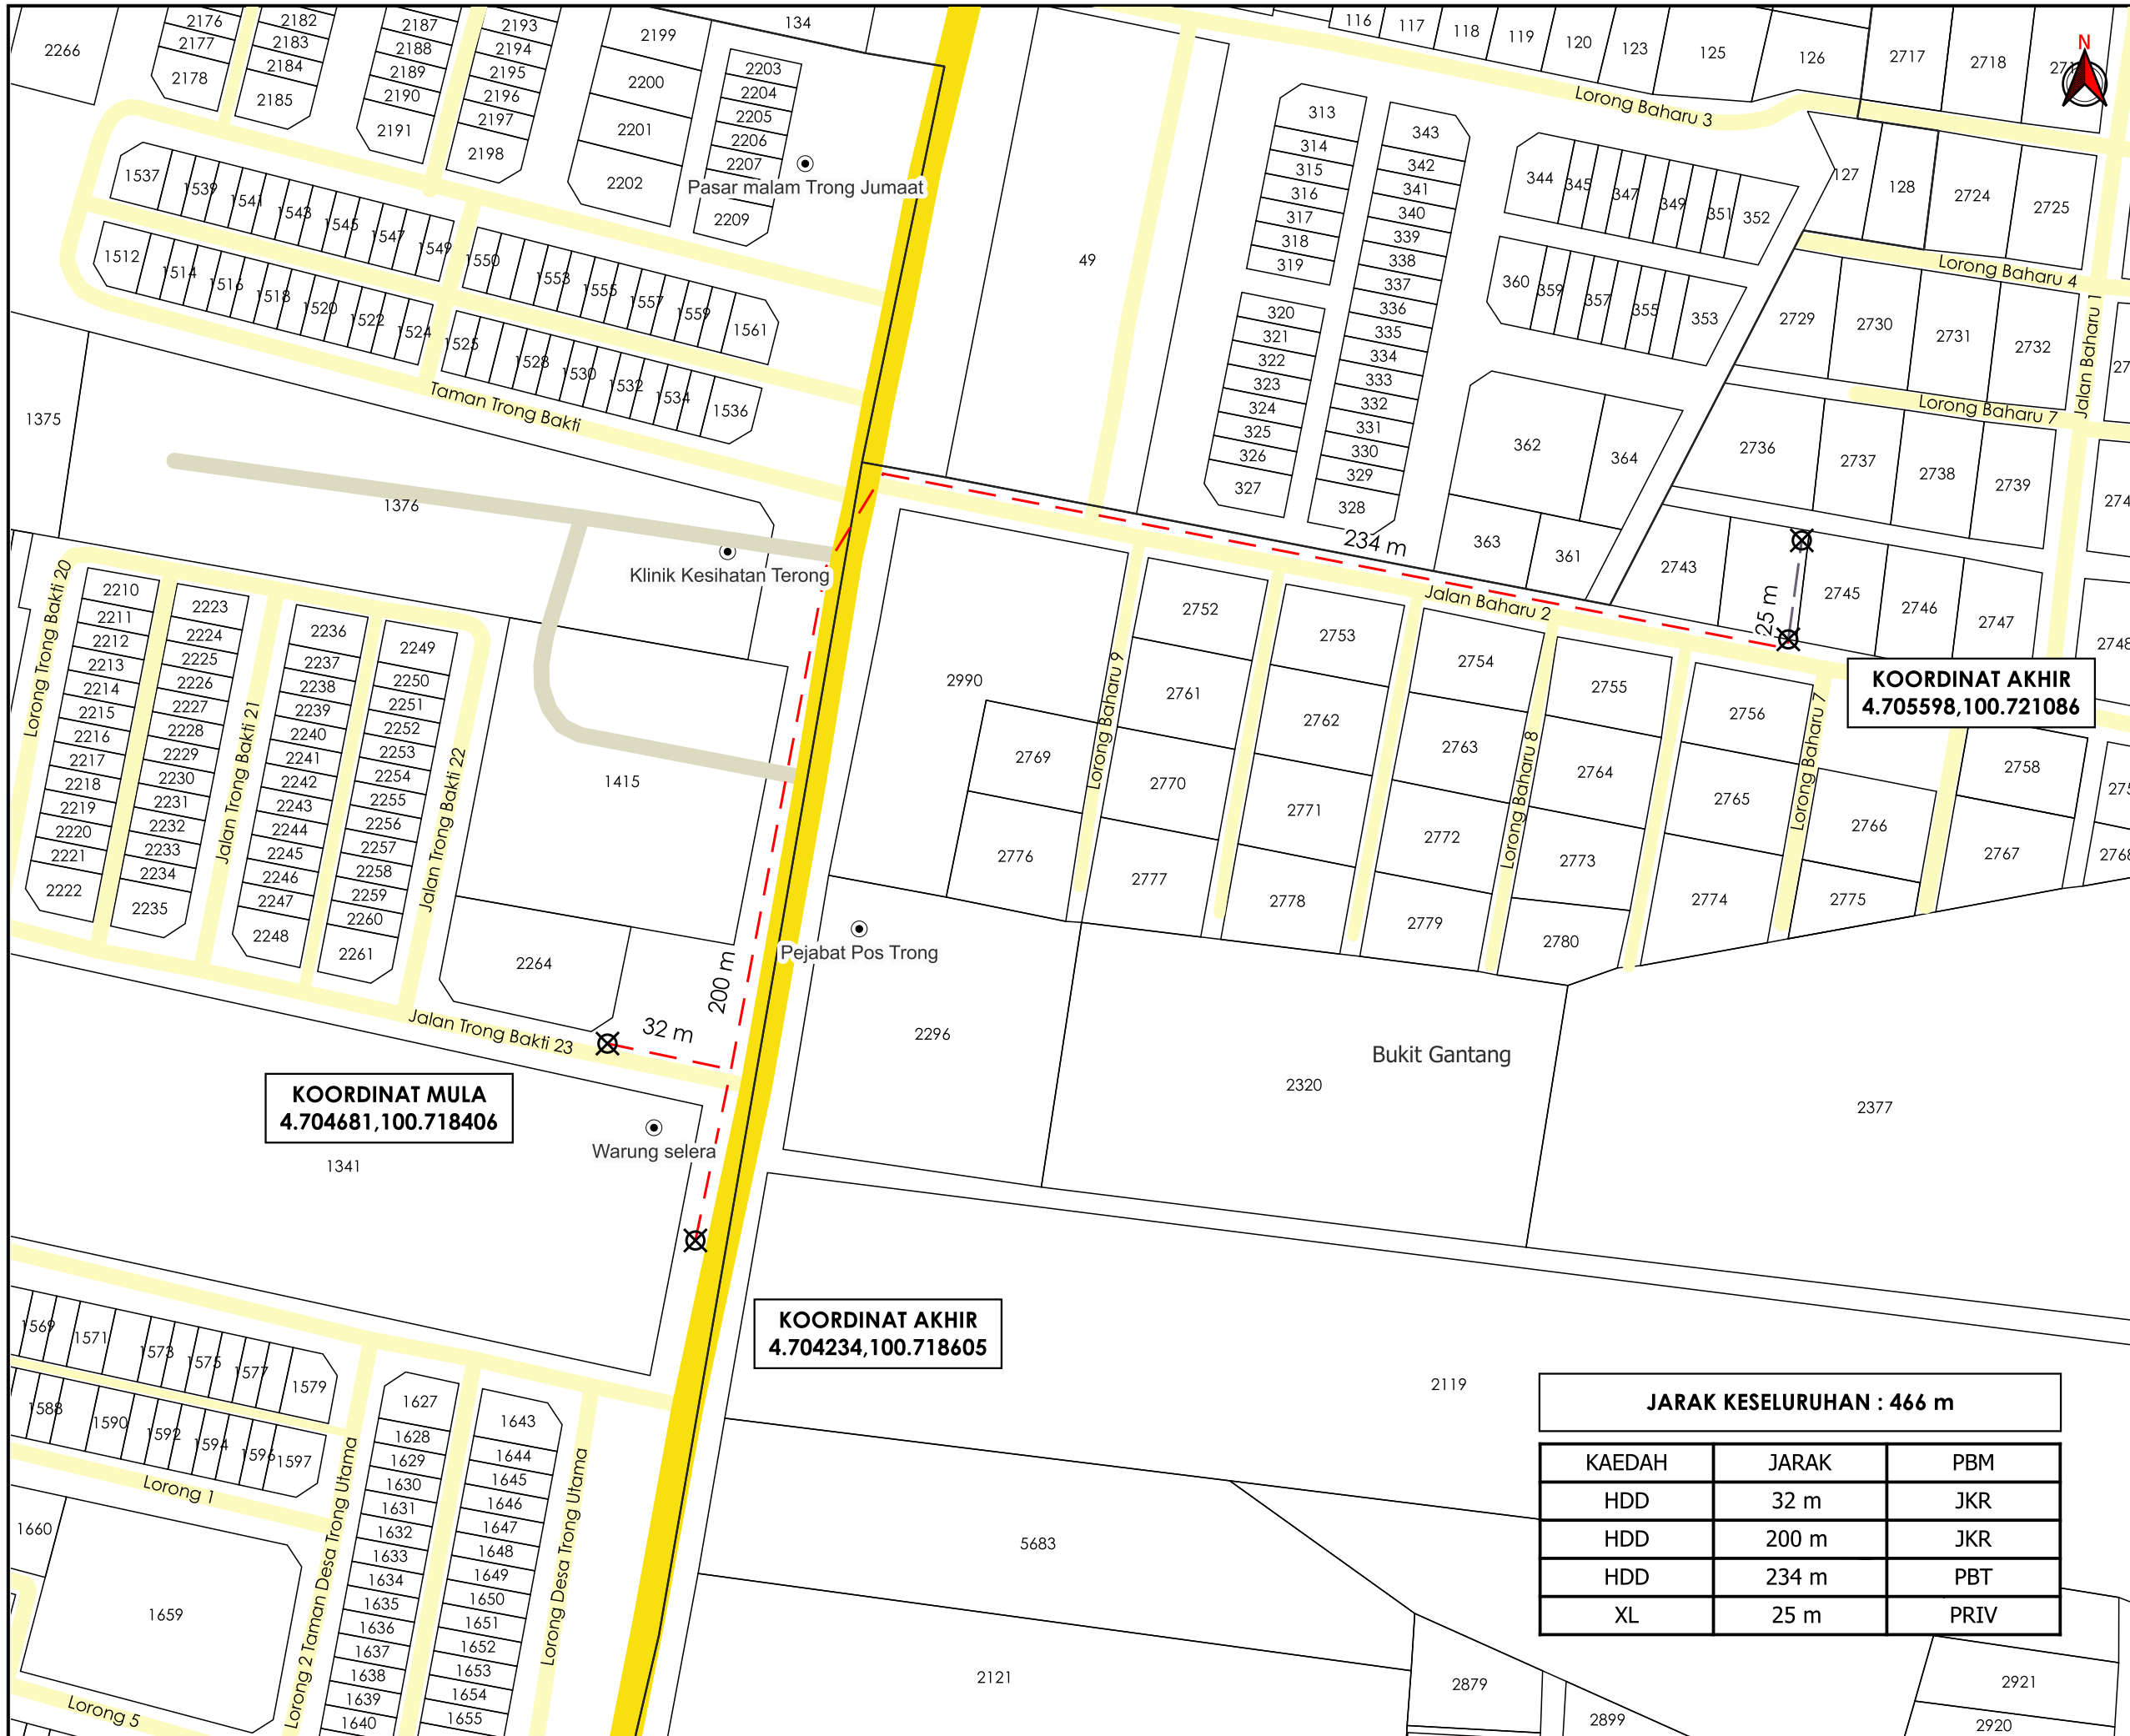

**TAJUK PERMOHONAN**  
 BEKALAN ELEKTRIK BAGI CADANGAN MEMBINA 7 UNIT RUMAH TERES 2 TINGKAT DI ATAS LOT 313 - LOT 319, 8 UNIT RUMAH TERES 2 TINGKAT DI ATAS LOT 320 - LOT 327 & 33 UNIT RUMAH TERES SETINGKAT DI ATAS LOT 328 - LOT 360, PEKAN TERUNG, DAERAH LARUT & MATANG, PERAK DARUL RIDZUAN UNTUK TETUAN DUNIA JAYAMAS SDN BHD

**KOORDINAT AKHIR**  
 4.705598,100.721086

**KOORDINAT MULA**  
 4.704681,100.718406

**KOORDINAT AKHIR**  
 4.704234,100.718605

- PETUNJUK**
- JALAN JKR
  - JALAN PBT
  - JALAN PERSENDIRIAN
  - - - HORIZONTAL DIRECTIONAL DRILLING
  - JALAN TIDAK TERLIBAT
  - ⊗ TITIK MULA AKHIR

**PIHAK BERKUASA MELULUS**

	<b>JKR LARUT MATANG &amp; SELAMA</b>
	<b>MAJLIS PERBANDARAN TAIPING</b>

**JARAK KESELURUHAN : 466 m**

KAEDAH	JARAK	PBM
HDD	32 m	JKR
HDD	200 m	JKR
HDD	234 m	PBT
XL	25 m	PRIV

**PENYEDIA UTILITI**

JENIS PELAN	PELAN IZIN LALU
PELUKIS PELAN	NURUL ASHIKEEN
TARIKH DIKELUARKAN	2024-12-24
MUKA SURAT	1/1
NO FAIL RUJUKAN	PINDAAN
KUDR/TNBB/B/12/24/0173	<b>01</b>

\*PENGUKURAN BERDASARKAN JARAK SATELIT