

**KORIDOR
UTILITI**
DARUL RIDZUAN





**TENAGA
NASIONAL**

**PERMOHONAN BEKALAN ELEKTRIK BAGI CADANGAN
SEBUAH KILANG BUNGKUSAN 1 TINGKAT DENGAN PEJABAT
2 TINGKAT DI ATAS LOT 301467, NO.4, JALAN ZARIB 6, ZARIB
INDUSTRIAL PARK, 31500 IPOH, MUKIM HULU KINTA, DAERAH
KINTA, PERAK UNTUK TETUAN KMB RESOURCES SDN. BHD.**

PELAN IZIN LALU

**NO FAIL RUJUKAN
KUDR/TNBB/B/07/24/0018**

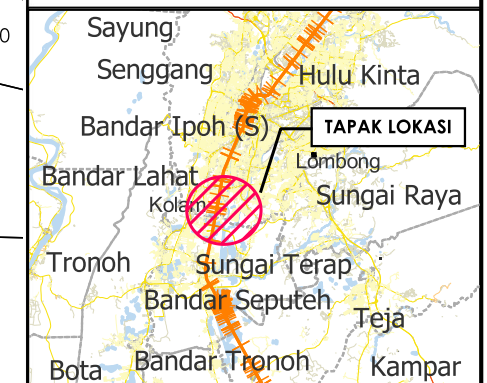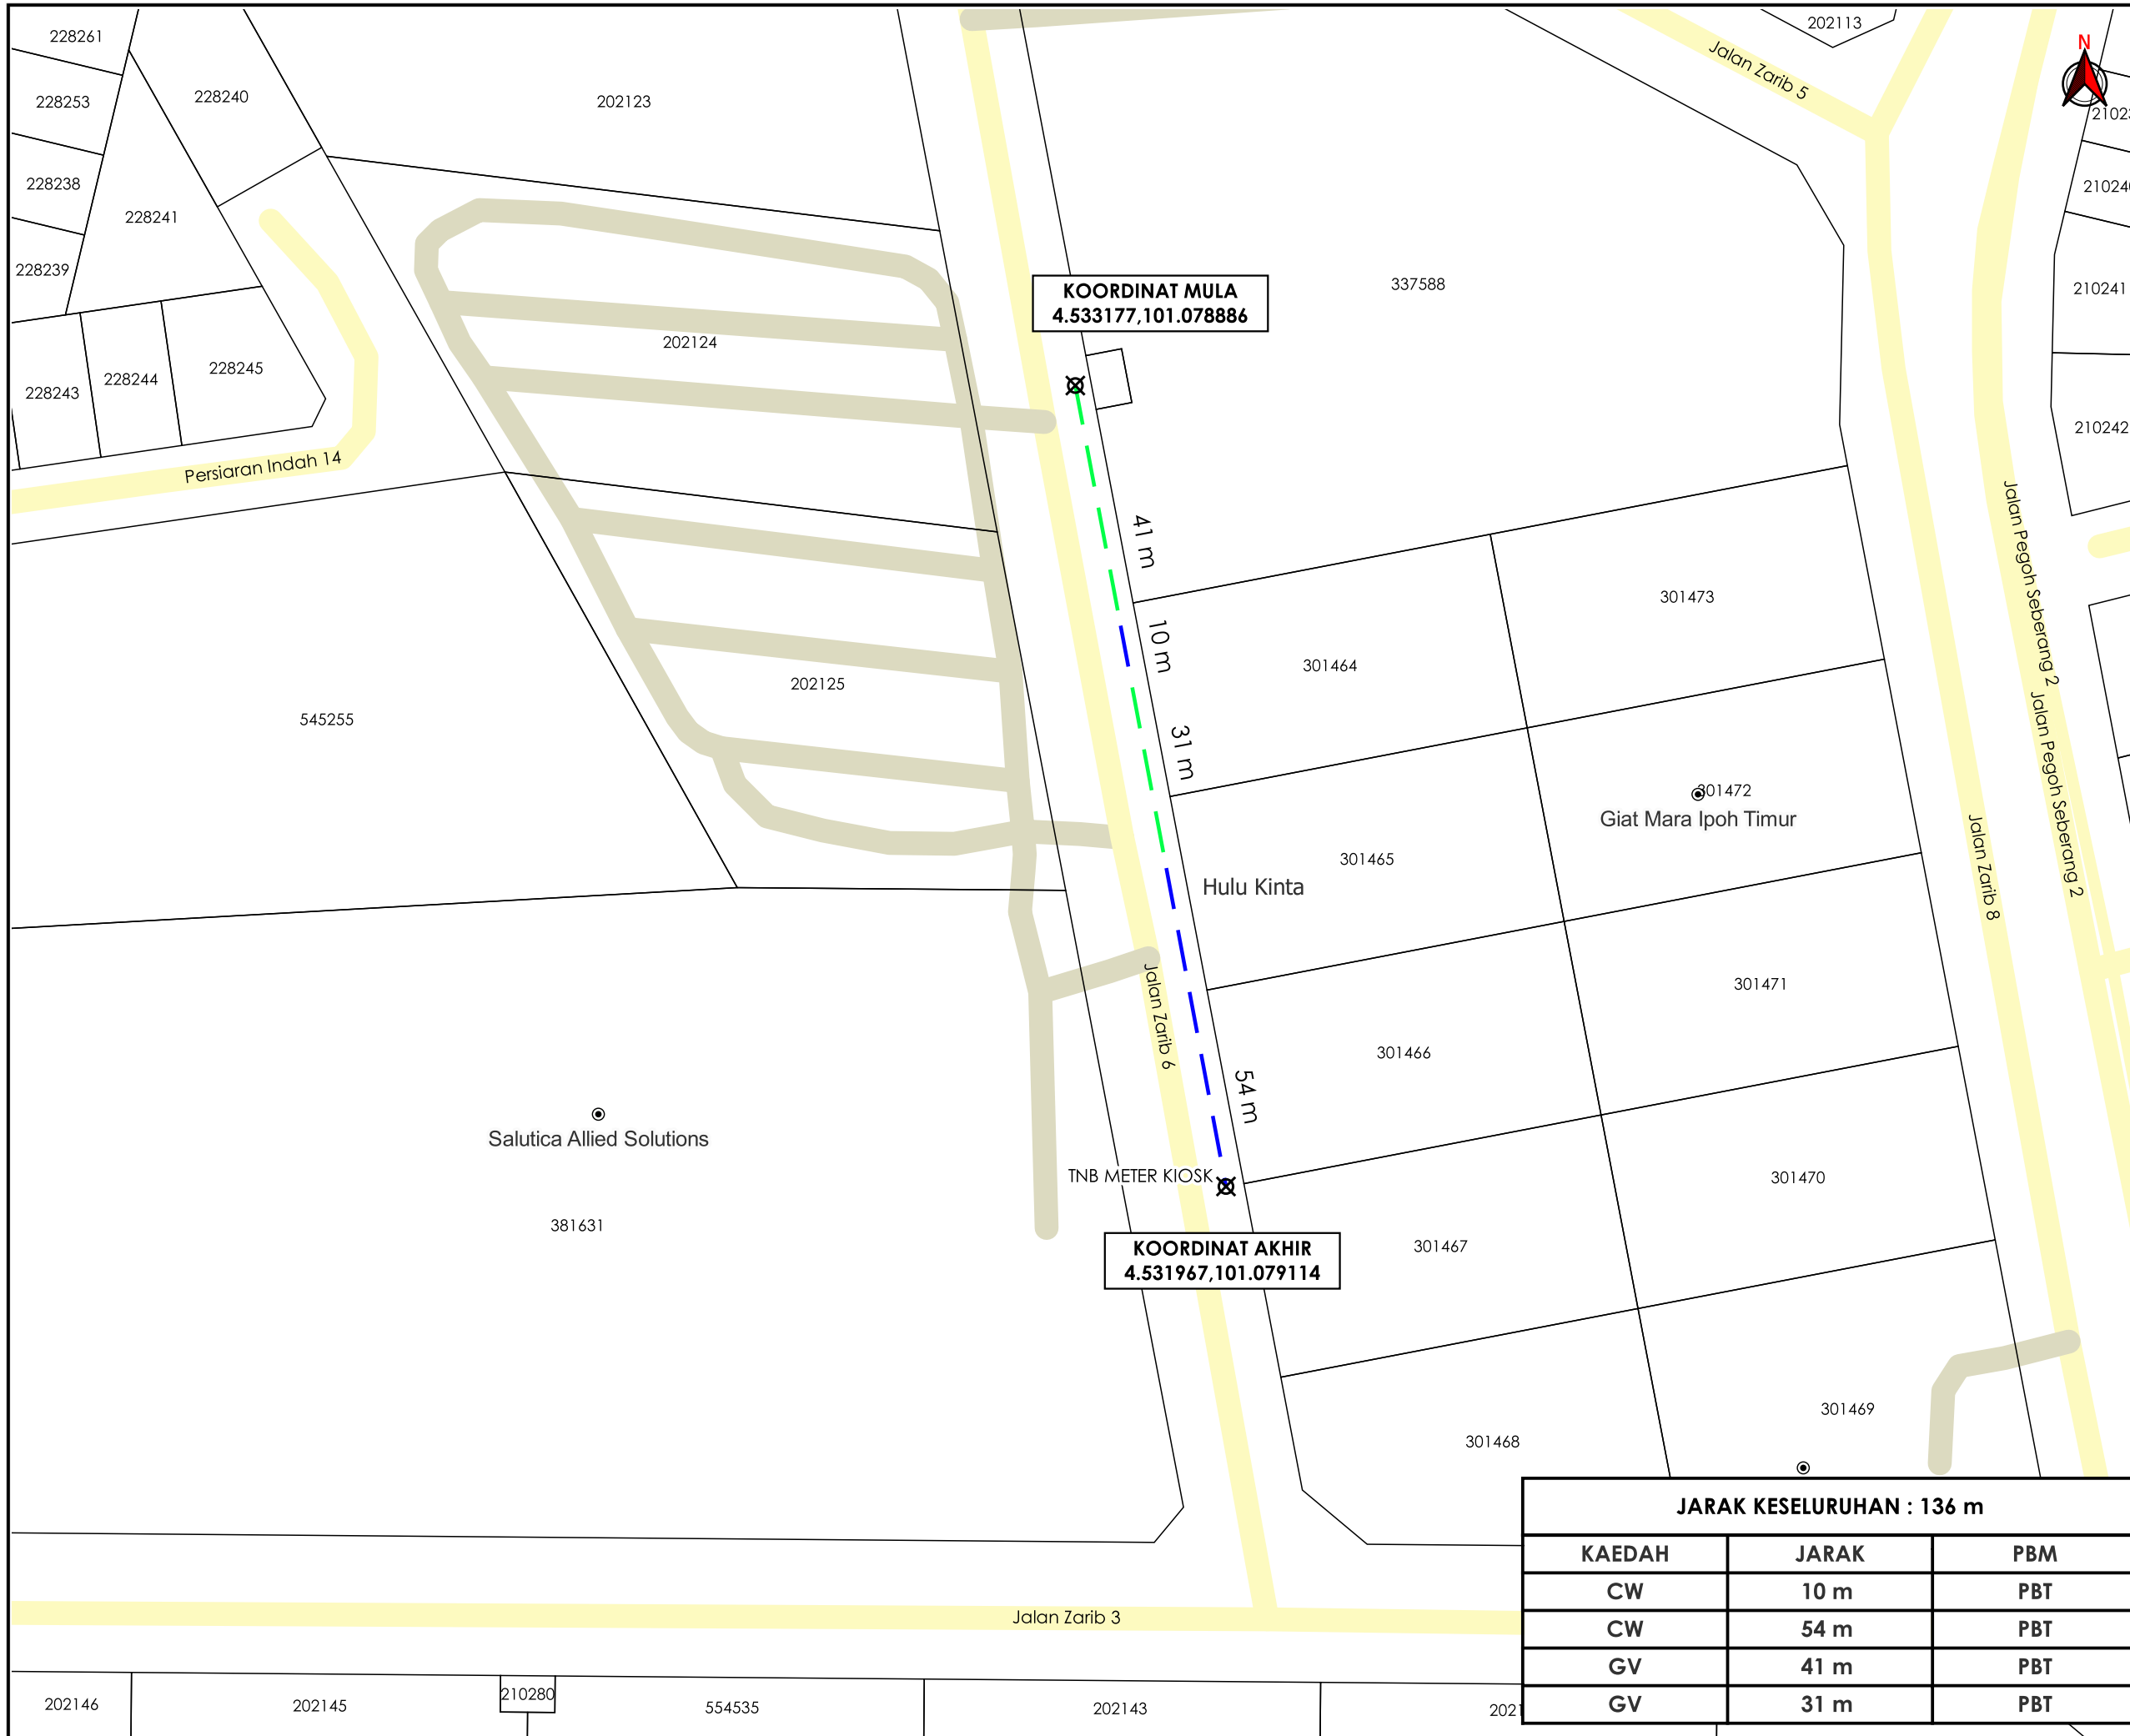

TAJUK PERMOHONAN
 PERMOHONAN BEKALAN ELEKTRIK BAGI CADANGAN SEBUAH KILANG BUNGKUSAN 1 TINGKAT DENGAN PEJABAT 2 TINGKAT DI ATAS LOT 301467, NO.4, JALAN ZARIB 6, ZARIB INDUSTRIAL PARK, 31500 IPOH, MUKIM HULU KINTA, DAERAH KINTA, PERAK UNTUK TETUAN KMB RESOURCES SDN. BHD.

- PETUNJUK**
- JALAN PBT
 - JALAN PERSENDIRIAN
 - CARRIAGE WAY
 - GRASS VERGE
 - X TITIK MULA/AKHIR

PIHAK BERKUASA MELULUS

	MAJLIS BANDARAYA IPOH

PENYEDIA UTILITI



JARAK KESELURUHAN : 136 m		
KAEDAH	JARAK	PBM
CW	10 m	PBT
CW	54 m	PBT
GV	41 m	PBT
GV	31 m	PBT

JENIS PELAN	PELAN IZIN LALU
PELUKIS PELAN	SYAHMIZA SUHAILA
TARIKH DIKELUARKAN	2024-07-30
MUKA SURAT	1/1
NO FAIL RUJUKAN	PINDAAN
KUDR/TNBB/B/07/24/0018	00

*PENGUKURAN BERDASARKAN JARAK SATELIT