


**KORIDOR  
UTILITI**  
DARUL RIDZUAN



**PROJEK PENYEDIAAN POINT OF PRESENCE (POP) FASA 2  
HAB INFRASTRUKTUR GENTIAN OPTIK BERHAMPIRAN DENGAN  
SEKOLAH, PREMIS KERAJAAN DAN KOMUNITI SEKITARNYA  
OLEH KEMENTERIAN KOMUNIKASI (ZON UTARA – PERAK &  
KEDAH) SERAHAN DOKUMEN LENGKAP BAGI PERMOHONAN  
KELULUSAN IZIN LALU AEE6058–SEKOLAH MENENGAH  
KEBANGSAAN DATO KAMARUDDIN**

**PELAN IZIN LALU**

**NO FAIL RUJUKAN  
KUDR/KACP/A/03/25/0218**

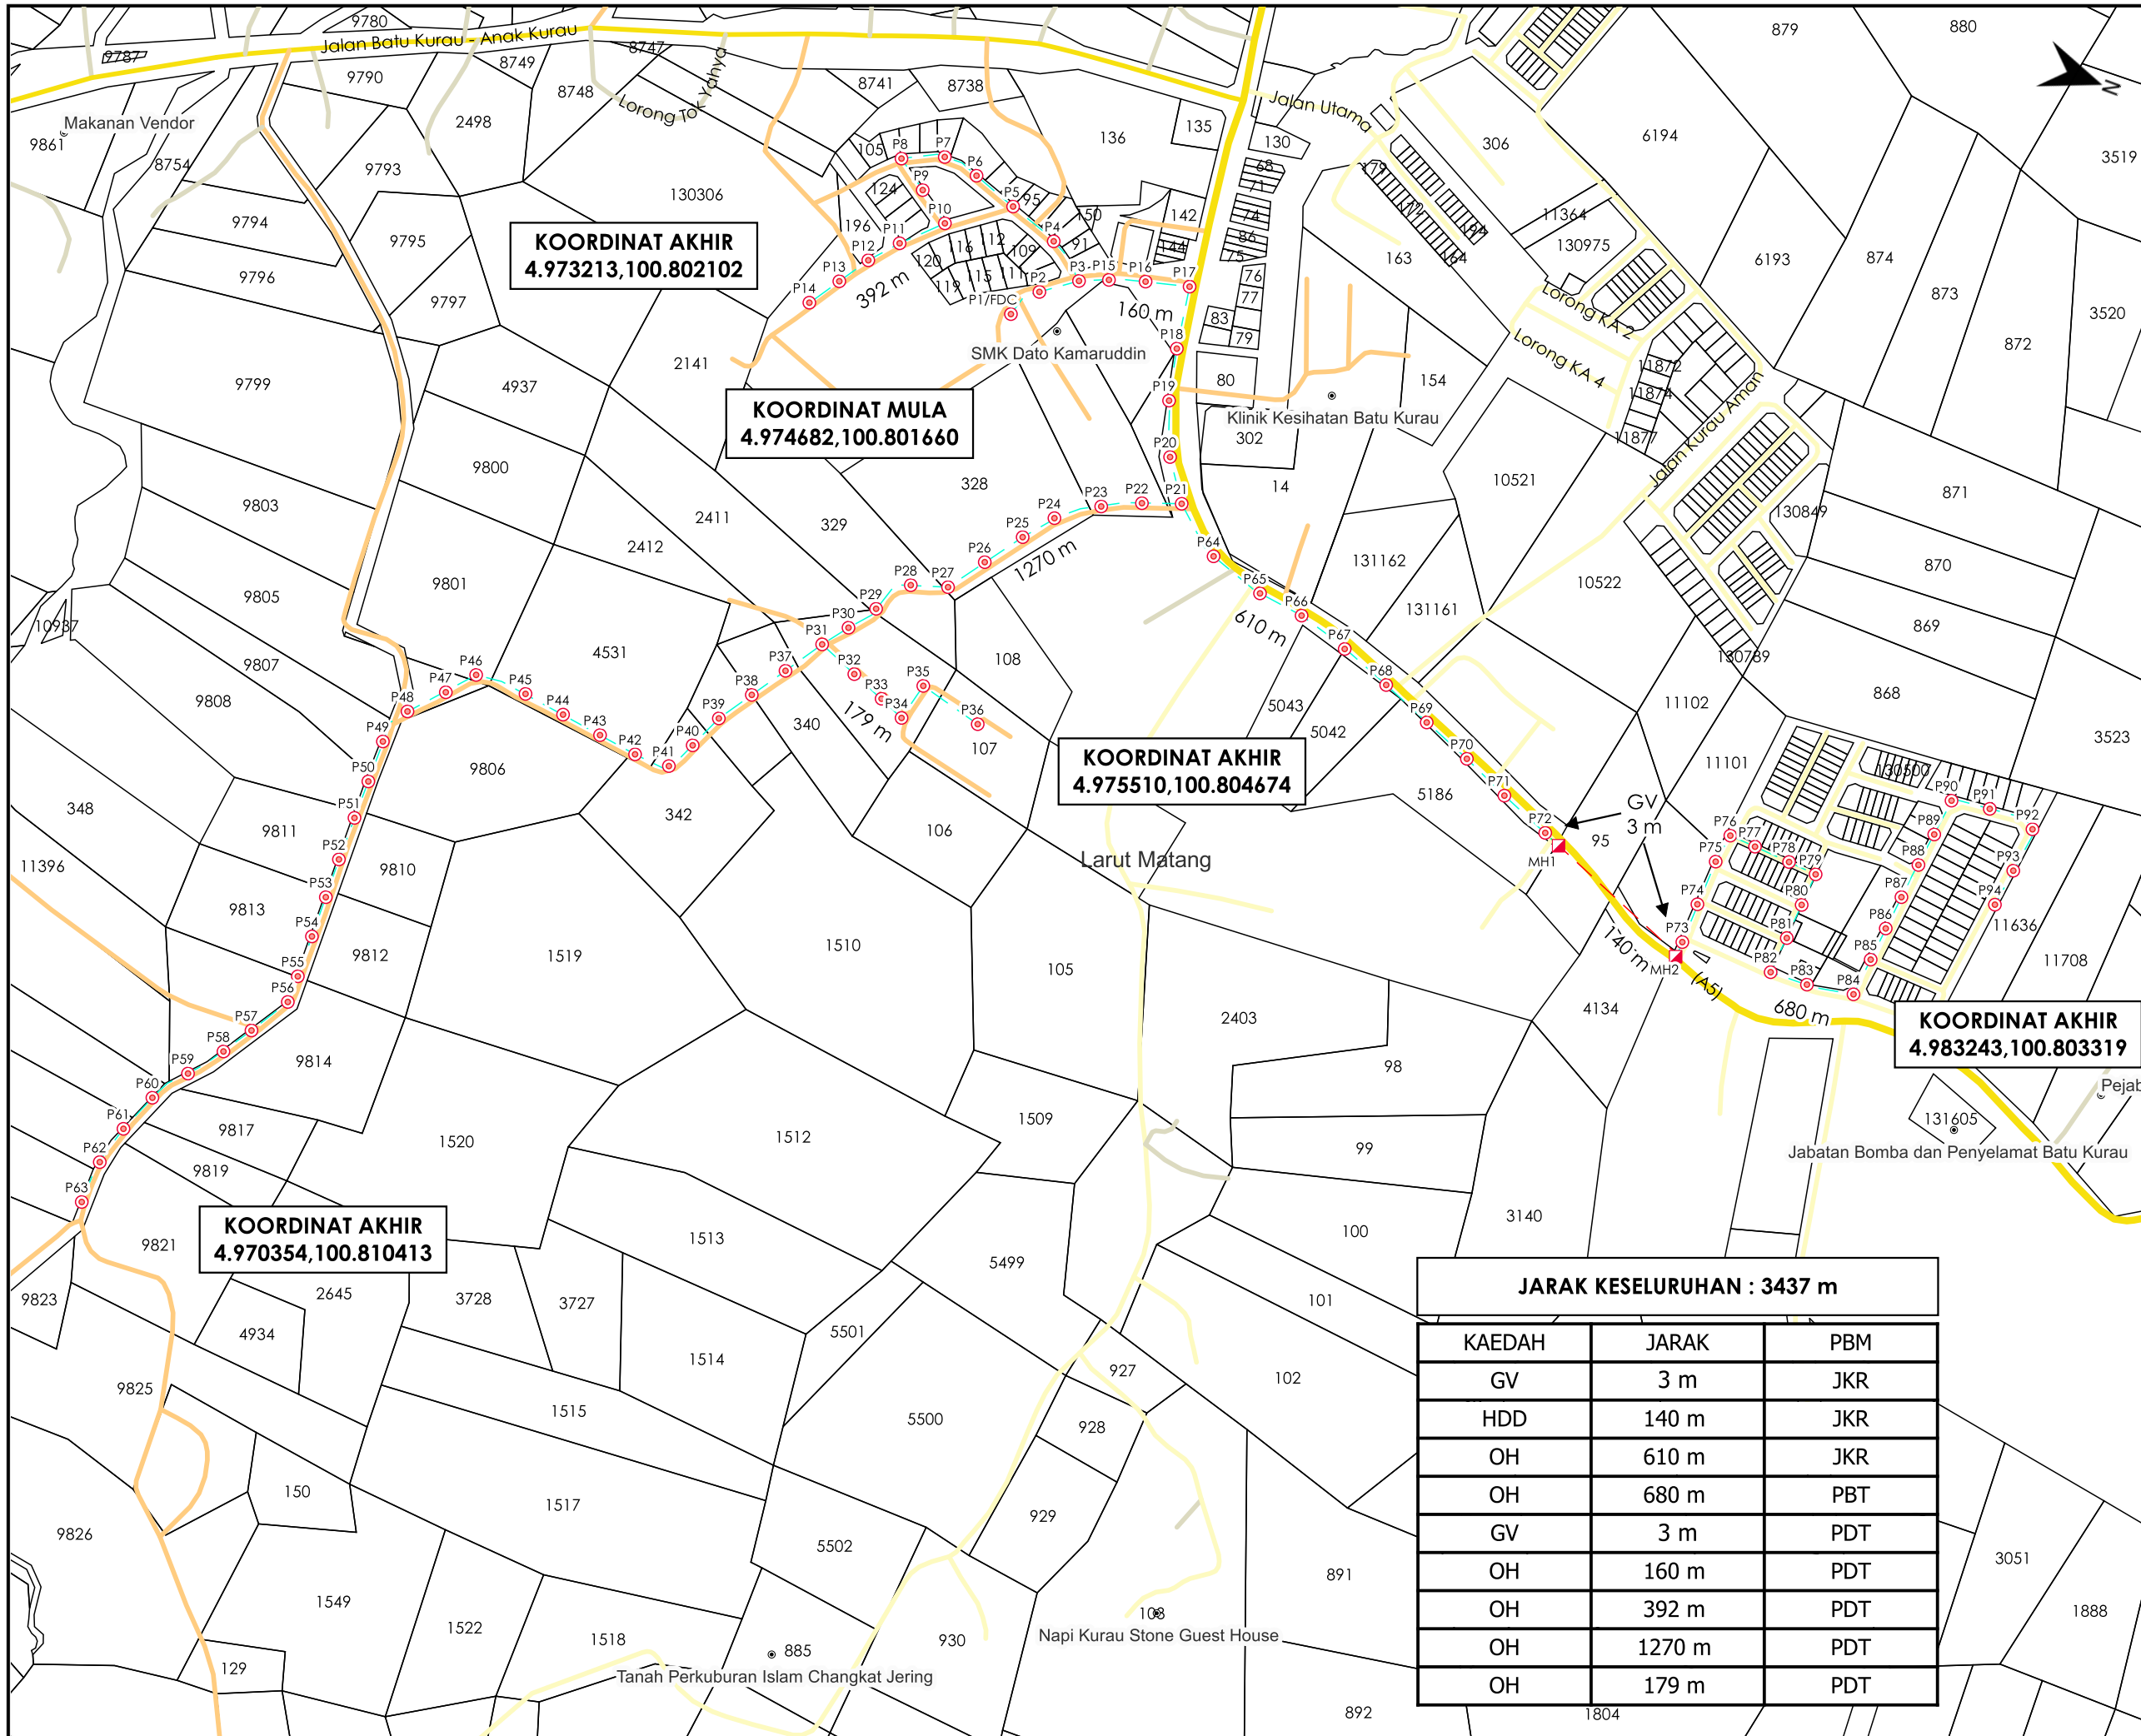

**KOORDINAT AKHIR**  
4.973213,100.802102

**KOORDINAT MULA**  
4.974682,100.801660

**KOORDINAT AKHIR**  
4.975510,100.804674


**KOORDINAT AKHIR**  
4.983243,100.803319

**KOORDINAT AKHIR**  
4.970354,100.810413

**JARAK KESELURUHAN : 3437 m**

KAEDAH	JARAK	PBM
GV	3 m	JKR
HDD	140 m	JKR
OH	610 m	JKR
OH	680 m	PBT
GV	3 m	PDT
OH	160 m	PDT
OH	392 m	PDT
OH	1270 m	PDT
OH	179 m	PDT

AGENSI PENYELARAS  
**KORIDOR UTILITI**  
DARUL RIDZUAN

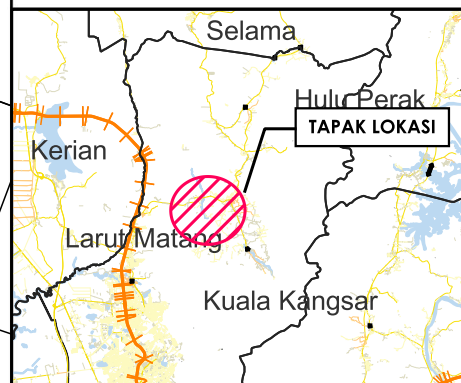

**TAJUK PERMOHONAN**  
PROJEK PENYEDIAAN POINT OF PRESENCE (POP) FASA 2 HAB INFRASTRUKTUR GENTIAN OPTIK BERHAMPIRAN DENGAN SEKOLAH, PREMIS KERAJAAN DAN KOMUNITI SEKITARNYA OLEH KEMENTERIAN KOMUNIKASI (ZON UTARA - PERAK & KEDAH) SERAHAN DOKUMEN LENGKAP BAGI PERMOHONAN KELULUSAN IZIN LALU AEE6058-SEKOLAH MENENGAH KEBANGSAAN DATO KAMARUDDIN

- PETUNJUK**
- JALAN JKR
  - JALAN PBT
  - JALAN PERSENDIRIAN
  - JALAN PEJABAT DAERAH
  - GRASS VERGE
  - HORIZONTAL DIRECTIONAL DRILLING
  - KABEL FIBRE OPTIK
  - MANHOLE CADANGAN
  - TIANG CADANGAN

**PIHAK BERKUASA MELULUS**

	<b>JKR LARUT MATANG &amp; SELAMA</b>
	<b>MAJLIS PERBANDARAN TAIPING</b>
	<b>PEJABAT DAERAH DAN TANAH LARUT MATANG</b>



JENIS PELAN	PELAN IZIN LALU
PELUKIS PELAN	NURUL ASHIKEEN
TARIKH DIKELUARKAN	2025-03-19
MUKA SURAT	1/1
NO FAIL RUJUKAN	PINDAAN
KUDR/KACP/A/03/25/0218	<b>00</b>

\*PENGUKURAN BERDASARKAN JARAK SATELIT