


**KORIDOR
UTILITI**
DARUL RIDZUAN



**PROJEK PENYEDIAAN POINT OF PRESENCE (POP) FASA 2
HAB INFRASTRUKTUR GENTIAN OPTIK BERHAMPIRAN DENGAN
SEKOLAH, PREMIS KERAJAAN DAN KOMUNITI SEKITARNYA
OLEH KEMENTERIAN KOMUNIKASI (ZON UTARA – PERAK &
KEDAH) SERAHAN DOKUMEN LENGKAP BAGI PERMOHONAN
KELULUSAN IZIN LALU ABB9001 - SEKOLAH KEBANGSAAN
GOPENG**

PELAN IZIN LALU

**NO FAIL RUJUKAN
KUDR/KACP/A/01/25/0056**

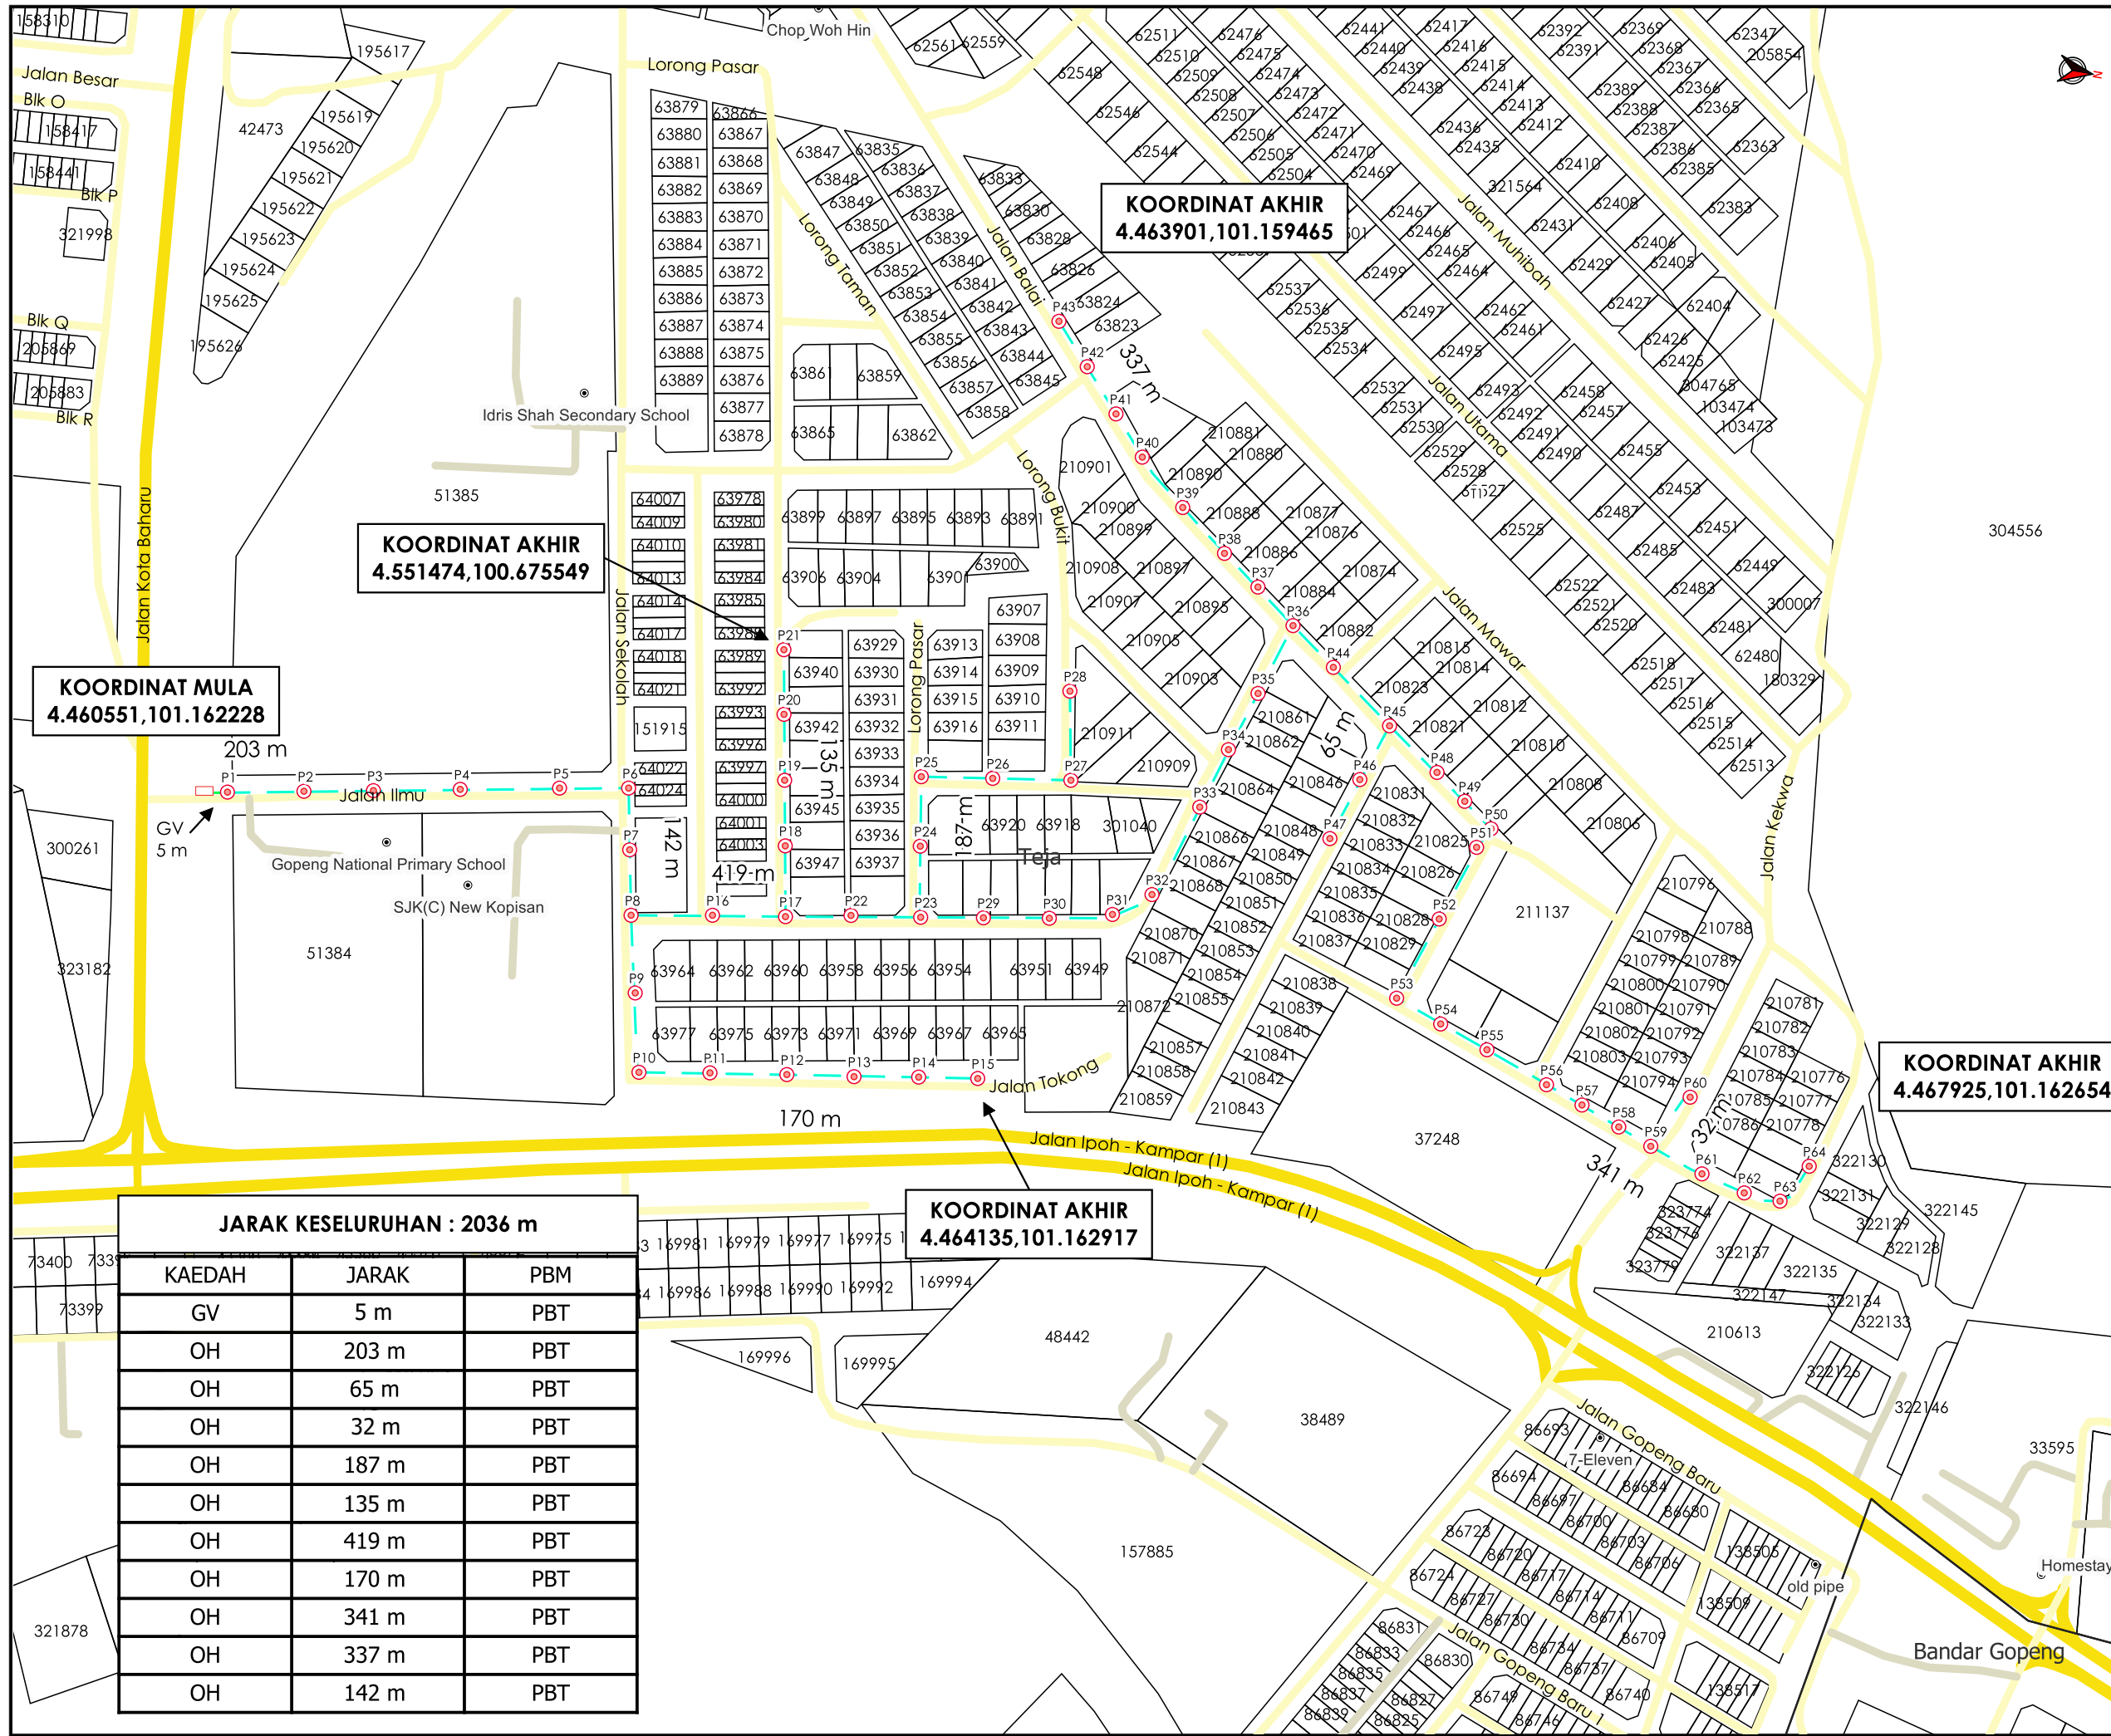


TAJUK PERMOHONAN
 PROJEK PENYEDIAAN POINT OF PRESENCE (POP) FASA 2 HAB INFRASTRUKTUR GENTIAN OPTIK BERHAMPIRAN DENGAN SEKOLAH, PREMIS KERAJAAN DAN KOMUNITI SEKITARNYA OLEH KEMENTERIAN KOMUNIKASI (ZON UTARA - PERAK & KEDAH) SERAHAN DOKUMEN LENGKAP BAGI PERMOHONAN KELULUSAN IZIN LALU ABB9001 - SEKOLAH KEBANGSAAN GOPENG

PETUNJUK

- JALAN JKR
- JALAN PBT
- JALAN PERSENDIRIAN
- GRASS VERGE
- KABEL FIBRE OPTIK
- KABINET CADANGAN
- TIANG CADANGAN

PIHAK BERKUASA MELULUS

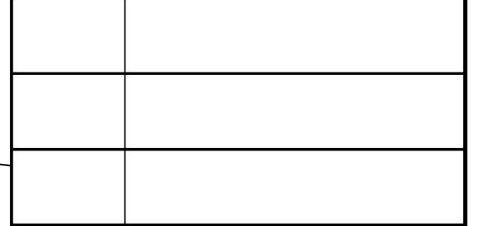

PENYEDIA UTILITI



JENIS PELAN	PELAN IZIN LALU
PELUKIS PELAN	NURUL ASHIKEEN
TARIKH DIKELUARKAN	2024-12-29
MUKA SURAT	1/1
NO FAIL RUJUKAN	PINDAAN
KUDR/KACP/A/01/25/0056	00

KOORDINAT MULA
 4.460551,101.162228

KOORDINAT AKHIR
 4.551474,100.675549

KOORDINAT AKHIR
 4.463901,101.159465

KOORDINAT AKHIR
 4.467925,101.162654

KOORDINAT AKHIR
 4.464135,101.162917

JARAK KESELURUHAN : 2036 m

KAEDAH	JARAK	PBM
GV	5 m	PBT
OH	203 m	PBT
OH	65 m	PBT
OH	32 m	PBT
OH	187 m	PBT
OH	135 m	PBT
OH	419 m	PBT
OH	170 m	PBT
OH	341 m	PBT
OH	337 m	PBT
OH	142 m	PBT

*PENGUKURAN BERDASARKAN JARAK SATELIT