

**KORIDOR
UTILITI**
DARUL RIDZUAN




**TENAGA
NASIONAL**

**BEKALAN ELEKTRIK BAGI CADANGAN MEMBINA SKIM
PERUMAHAN YANG MENDUNGKI: - 158 UNIT
RUMAH BERKEMBAR SETINGKAT JENIS A DI ATAS PT 23011 -
PT 23158, PT 23175 - PT 23184, 4 UNIT RUMAH SESEBUAH
SETINGKAT (JENIS B) DI ATAS PT 23185 - PT 23188, 32 UNIT
RUMAH TERES KOS
RENDAH SETINGKAT DI ATAS PLOT 1 - PLOT 32, MUKIM TEJA,
DAERAH KAMPAR, PERAK DARUL
RIDZUAN UNTUK TETUAN OSAKAN HOLDINGS SDN. BHD.**

PELAN IZIN LALU

**NO FAIL RUJUKAN
KUDR/TNBB/B/11/24/0108**

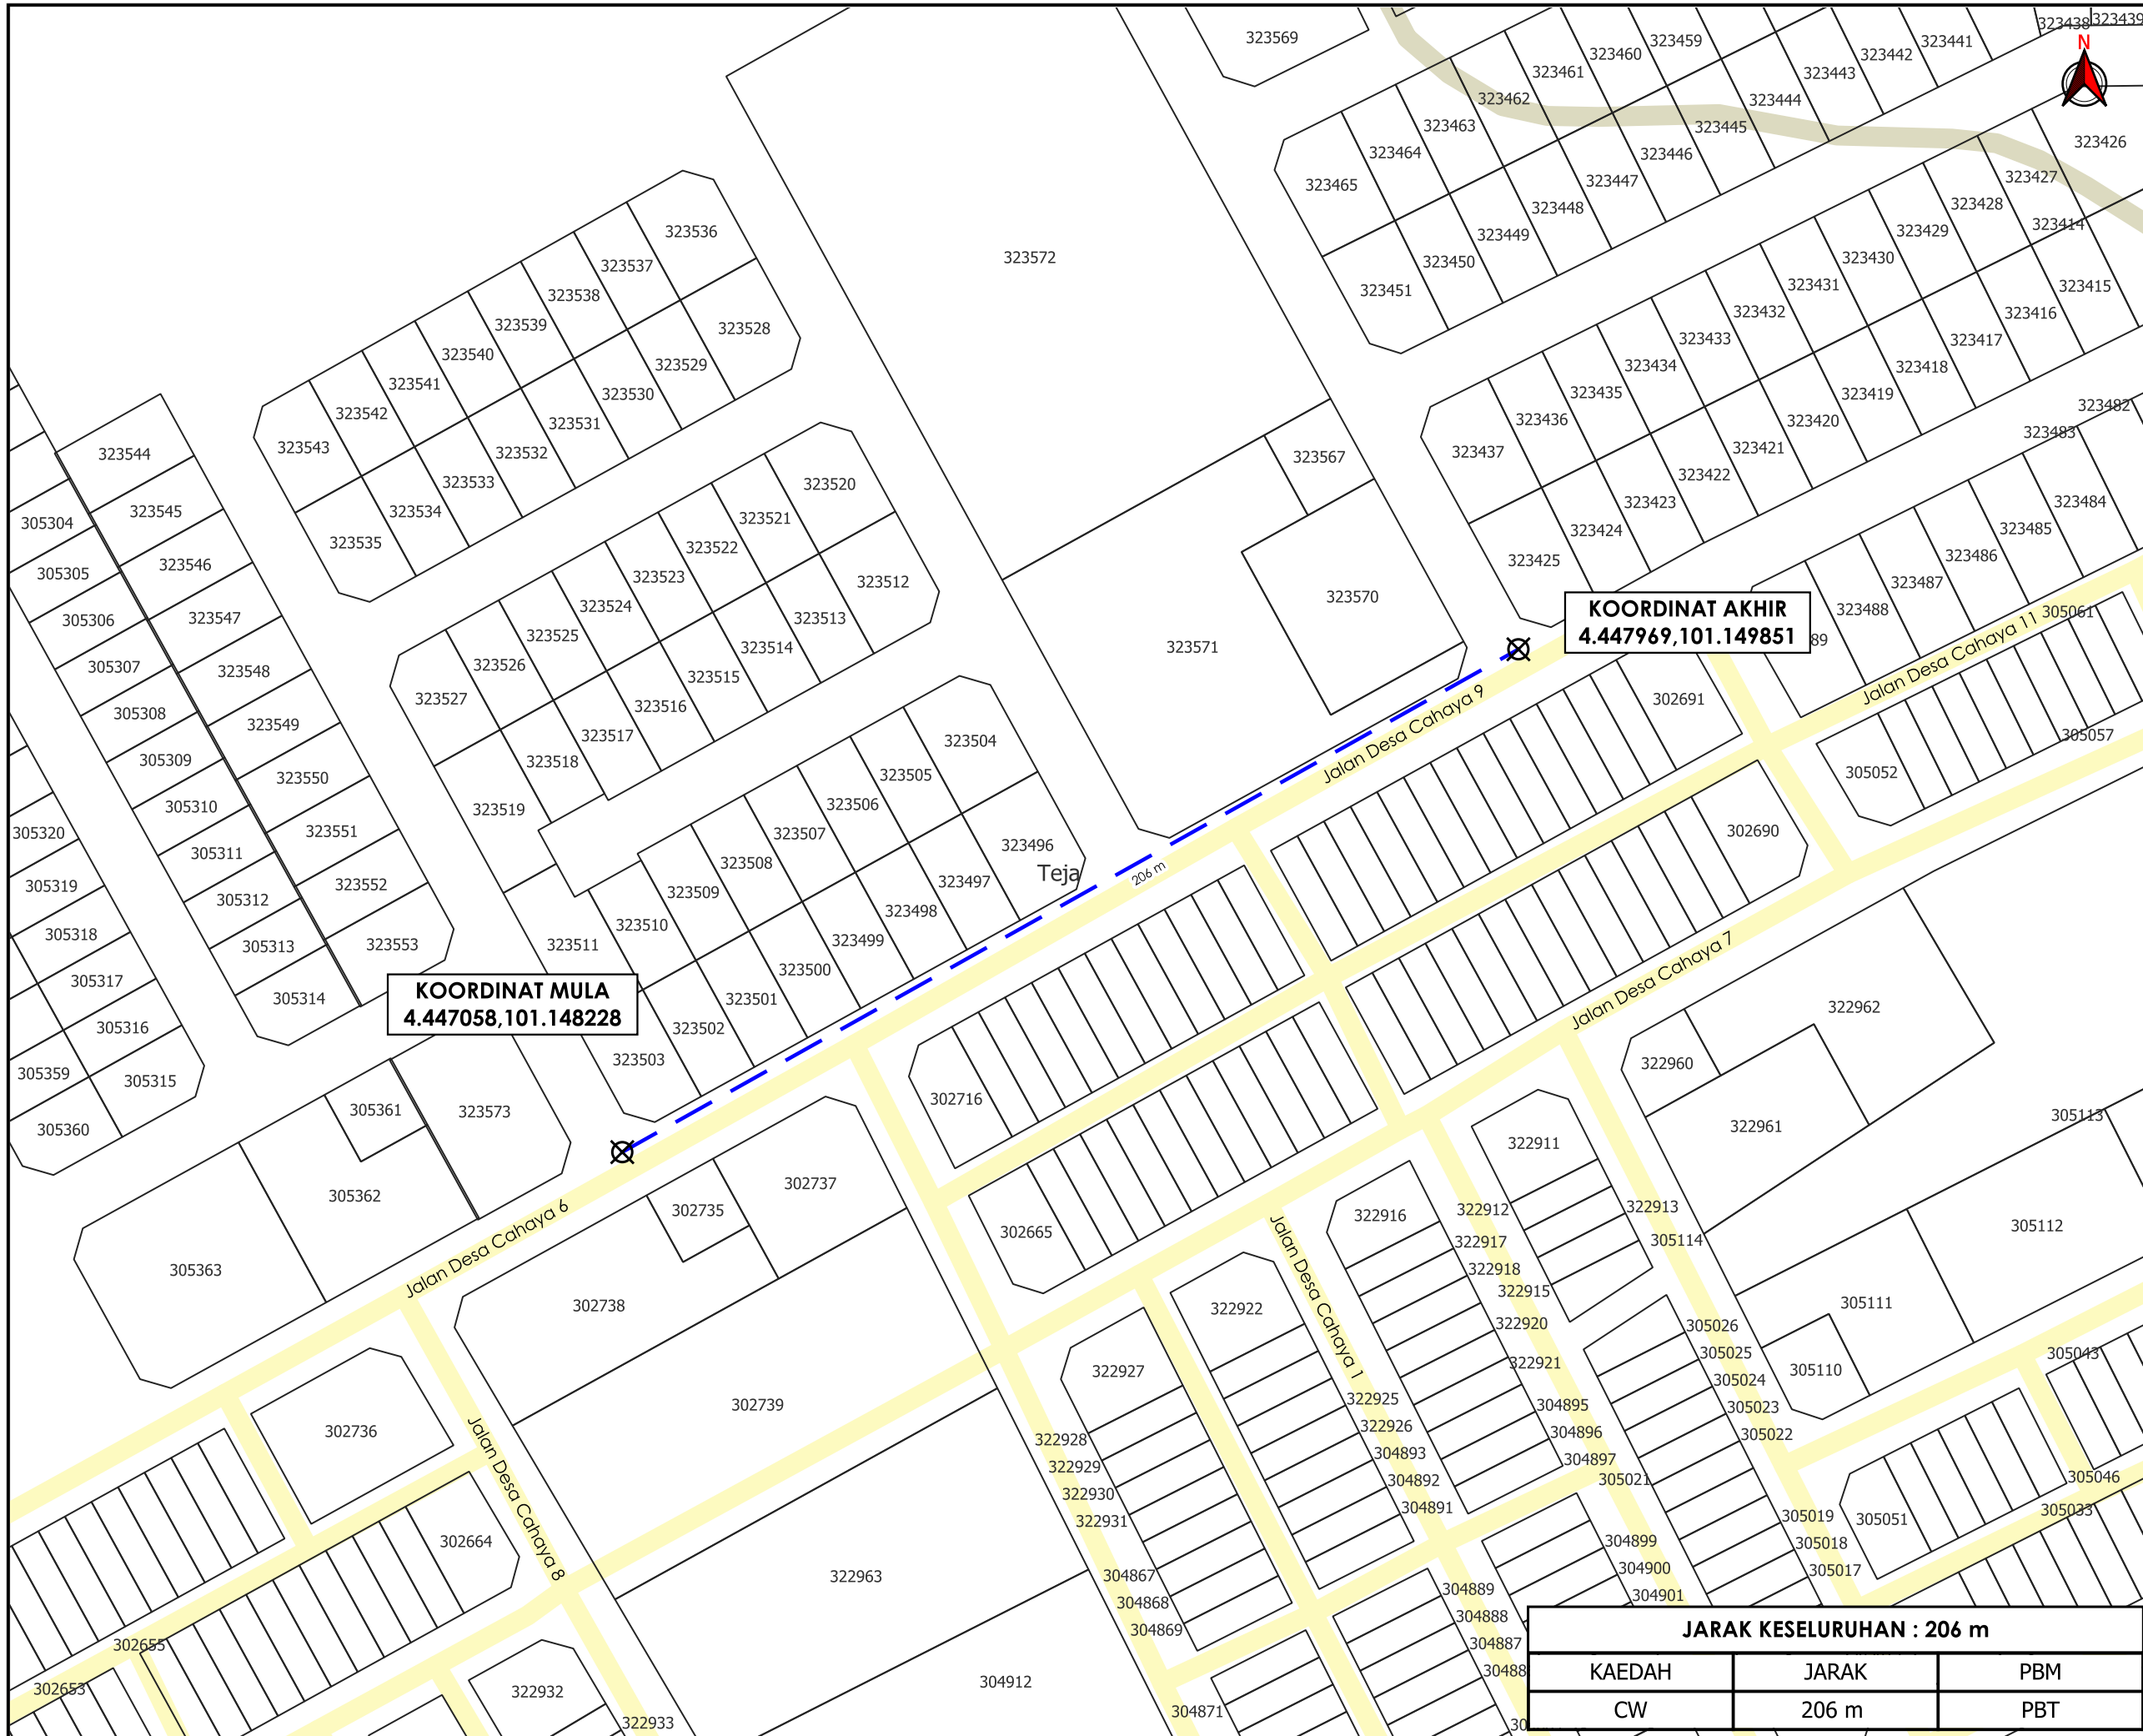

KOORDINAT MULA
4.447058,101.148228

KOORDINAT AKHIR
4.447969,101.149851

JARAK KESELURUHAN : 206 m		
KAEDAH	JARAK	PBM
CW	206 m	PBT



TAJUK PERMOHONAN
BEKALAN ELEKTRIK BAGI CADANGAN MEMBINA SKIM PERUMAHAN YANG MENDUNGKI: - 158 UNIT RUMAH BERKEMBAR SETINGKAT JENIS A DI ATAS PT 23011 - PT 23158, PT 23175 - PT 23184, 4 UNIT RUMAH SESEBUAH SETINGKAT (JENIS B) DI ATAS PT 23185 - PT 23188, 32 UNIT RUMAH TERES KOS RENDAH SETINGKAT DI ATAS PLOT 1 - PLOT 32, MUKIM TEJA, DAERAH KAMPAR, PERAK DARUL RIDZUAN UNTUK TETUAN OSAKAN HOLDINGS SDN. BHD.

- PETUNJUK**
- JALAN PBT
 - JALAN PERSENDIRIAN
 - CARRIAGE WAY
 - X TITIK MULA/AKHIR

PIHAK BERKUASA MELULUS
 MAJLIS DAERAH KAMPAR



JENIS PELAN	PELAN IZIN LALU
PELUKIS PELAN	NOR ALIA
TARIKH DIKELUARKAN	2024-11-08
MUKA SURAT	1/1
NO FAIL RUJUKAN	PINDAAN
KUDR/TNBB/B/11/24/0108	00

*PENGUKURAN BERDASARKAN JARAK SATELIT