

**KORIDOR
UTILITI**
DARUL RIDZUAN



**PROJEK PENYEDIAAN POINT OF PRESENCE (POP) FASA 2
HAB INFRASTRUKTUR GENTIAN OPTIK BERHAMPIRAN DENGAN
SEKOLAH, PREMIS KERAJAAN DAN KOMUNITI SEKITARNYA
OLEH KEMENTERIAN KOMUNIKASI (ZON UTARA – PERAK &
KEDAH) SERAHAN DOKUMEN LENGKAP BAGI PERMOHONAN
KELULUSAN IZIN LALU ABD1078 - SEKOLAH JENIS
KEBANGSAAN (TAMIL) LADANG HUNTLY**

PELAN IZIN LALU

**NO FAIL RUJUKAN
KUDR/KACP/A/05/25/0446**



TAJUK PERMOHONAN
 PROJEK PENYEDIAAN POINT OF PRESENCE (POP) FASA 2 HAB INFRASTRUKTUR GENTIAN OPTIK BERHAMPIRAN DENGAN SEKOLAH, PREMIS KERAJAAN DAN KOMUNITI SEKITARNYA OLEH KEMENTERIAN KOMUNIKASI (ZON UTARA - PERAK & KEDAH) SERAHAN DOKUMEN LENGKAP BAGI PERMOHONAN KELULUSAN IZIN LALU ABD1078 - SEKOLAH JENIS KEBANGSAAN (TAMIL) LADANG HUNTLY

PETUNJUK

- JALAN JKR
- JALAN PBT
- JALAN PERSENDIRIAN
- JALAN PEJABAT DAERAH
- GRASS VERGE
- HORIZONTAL DIRECTIONAL DRILLING
- OVERHEAD
- JALAN TIDAK TERLIBAT


PIHAK BERKUASA MELULUS

	JABATAN KERJA RAYA MANJUNG
--	----------------------------


PENYEDIA UTILITI



JENIS PELAN	PELAN IZIN LALU
PELUKIS PELAN	SYAHMIZA SUHAILA
TARIKH DIKELUARKAN	2025-05-22
MUKA SURAT	0/3
NO FAIL RUJUKAN	PINDAAN
KUDR/KACP/A/05/25/0446	00

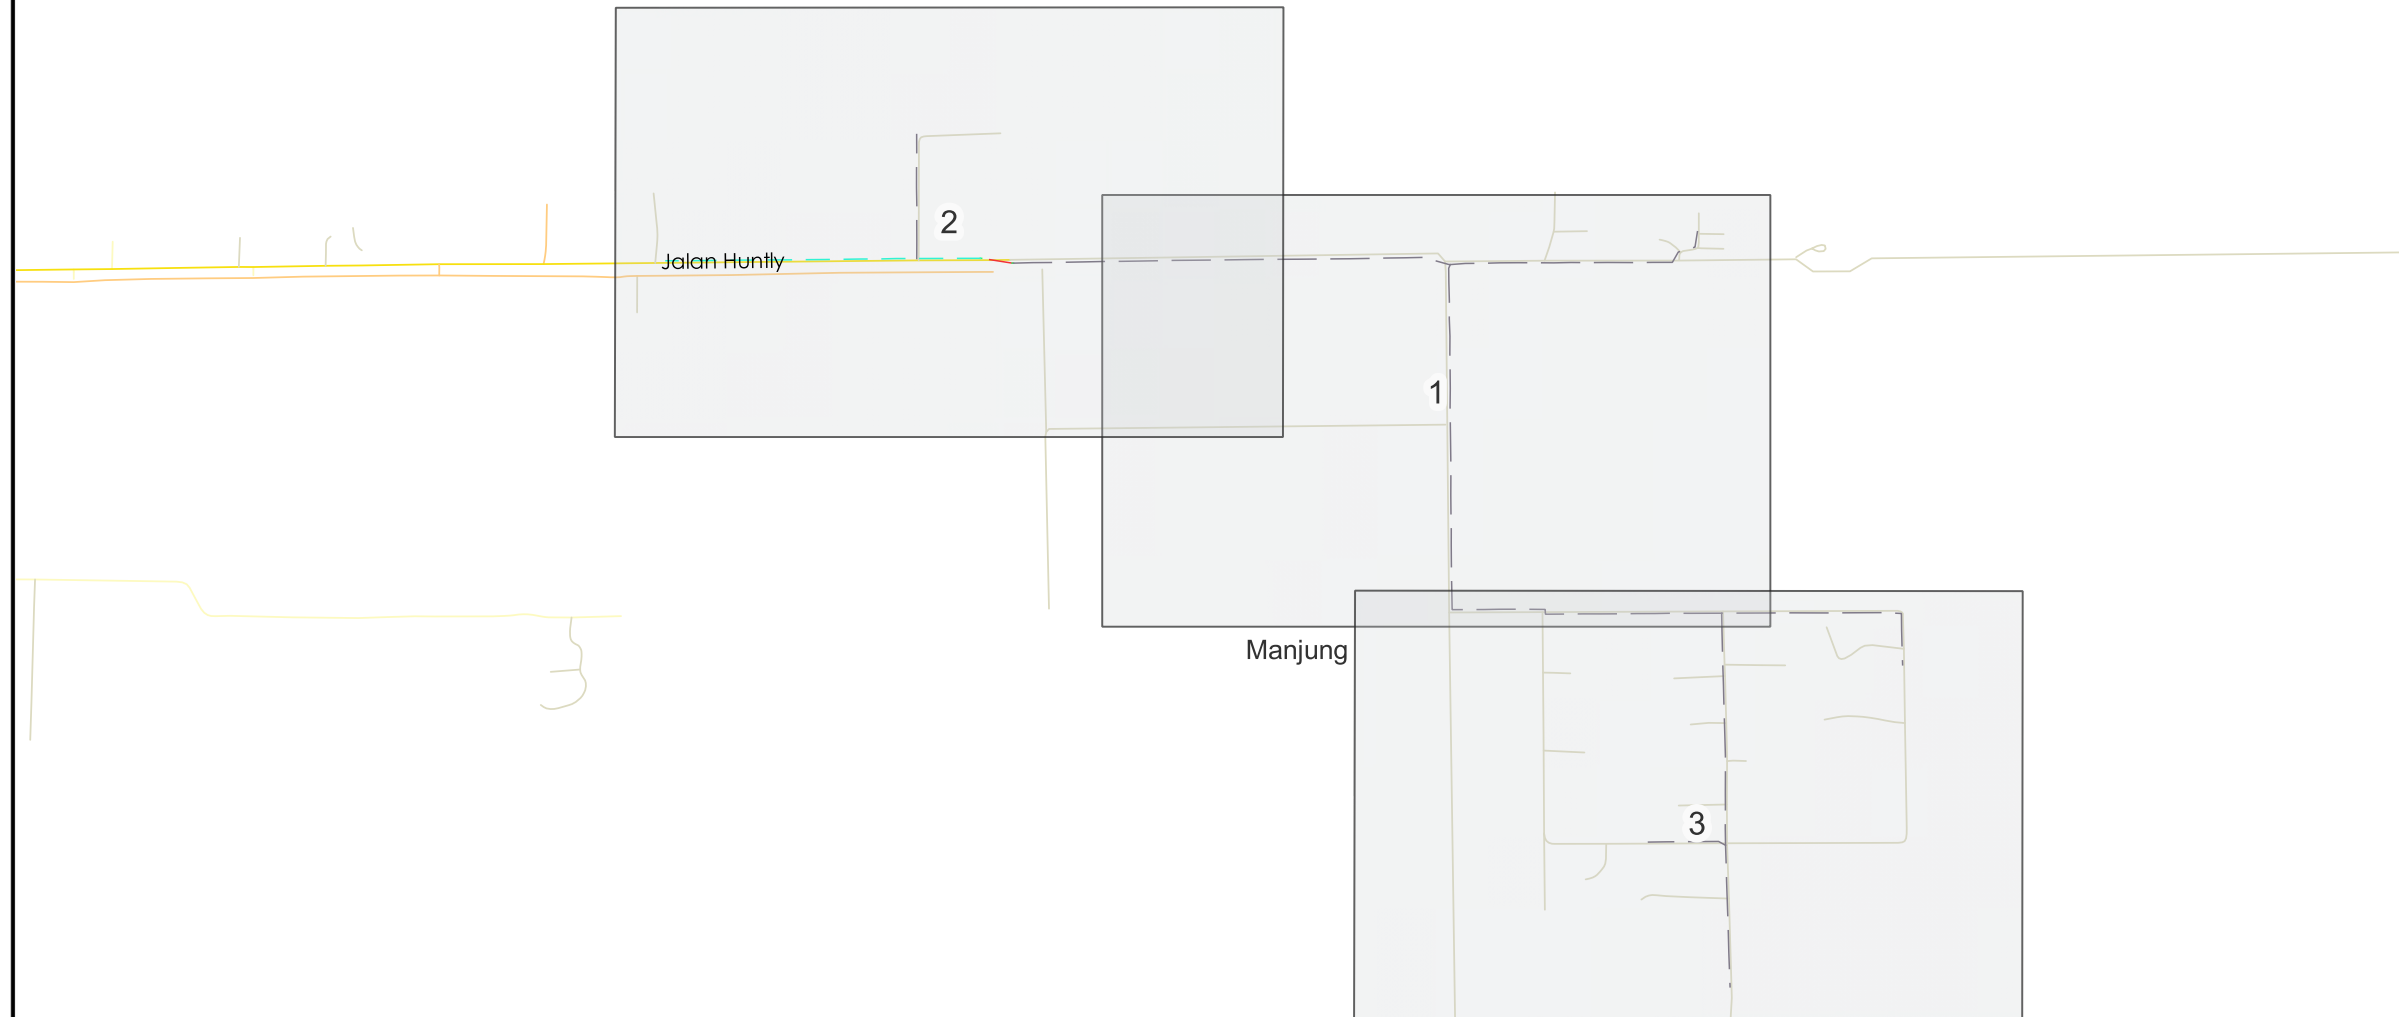

JARAK KESELURUHAN : 787 m		
KAEDAH	JARAK	PBM
HDD	70 m	JKR
GV	3 m	JKR
GV	3 m	JKR
OH	711 m	JKR
XL	176 m	PRIV
XL	279 m	PRIV
XL	842 m	PRIV
XL	1921 m	PRIV
XL	1594 m	PRIV

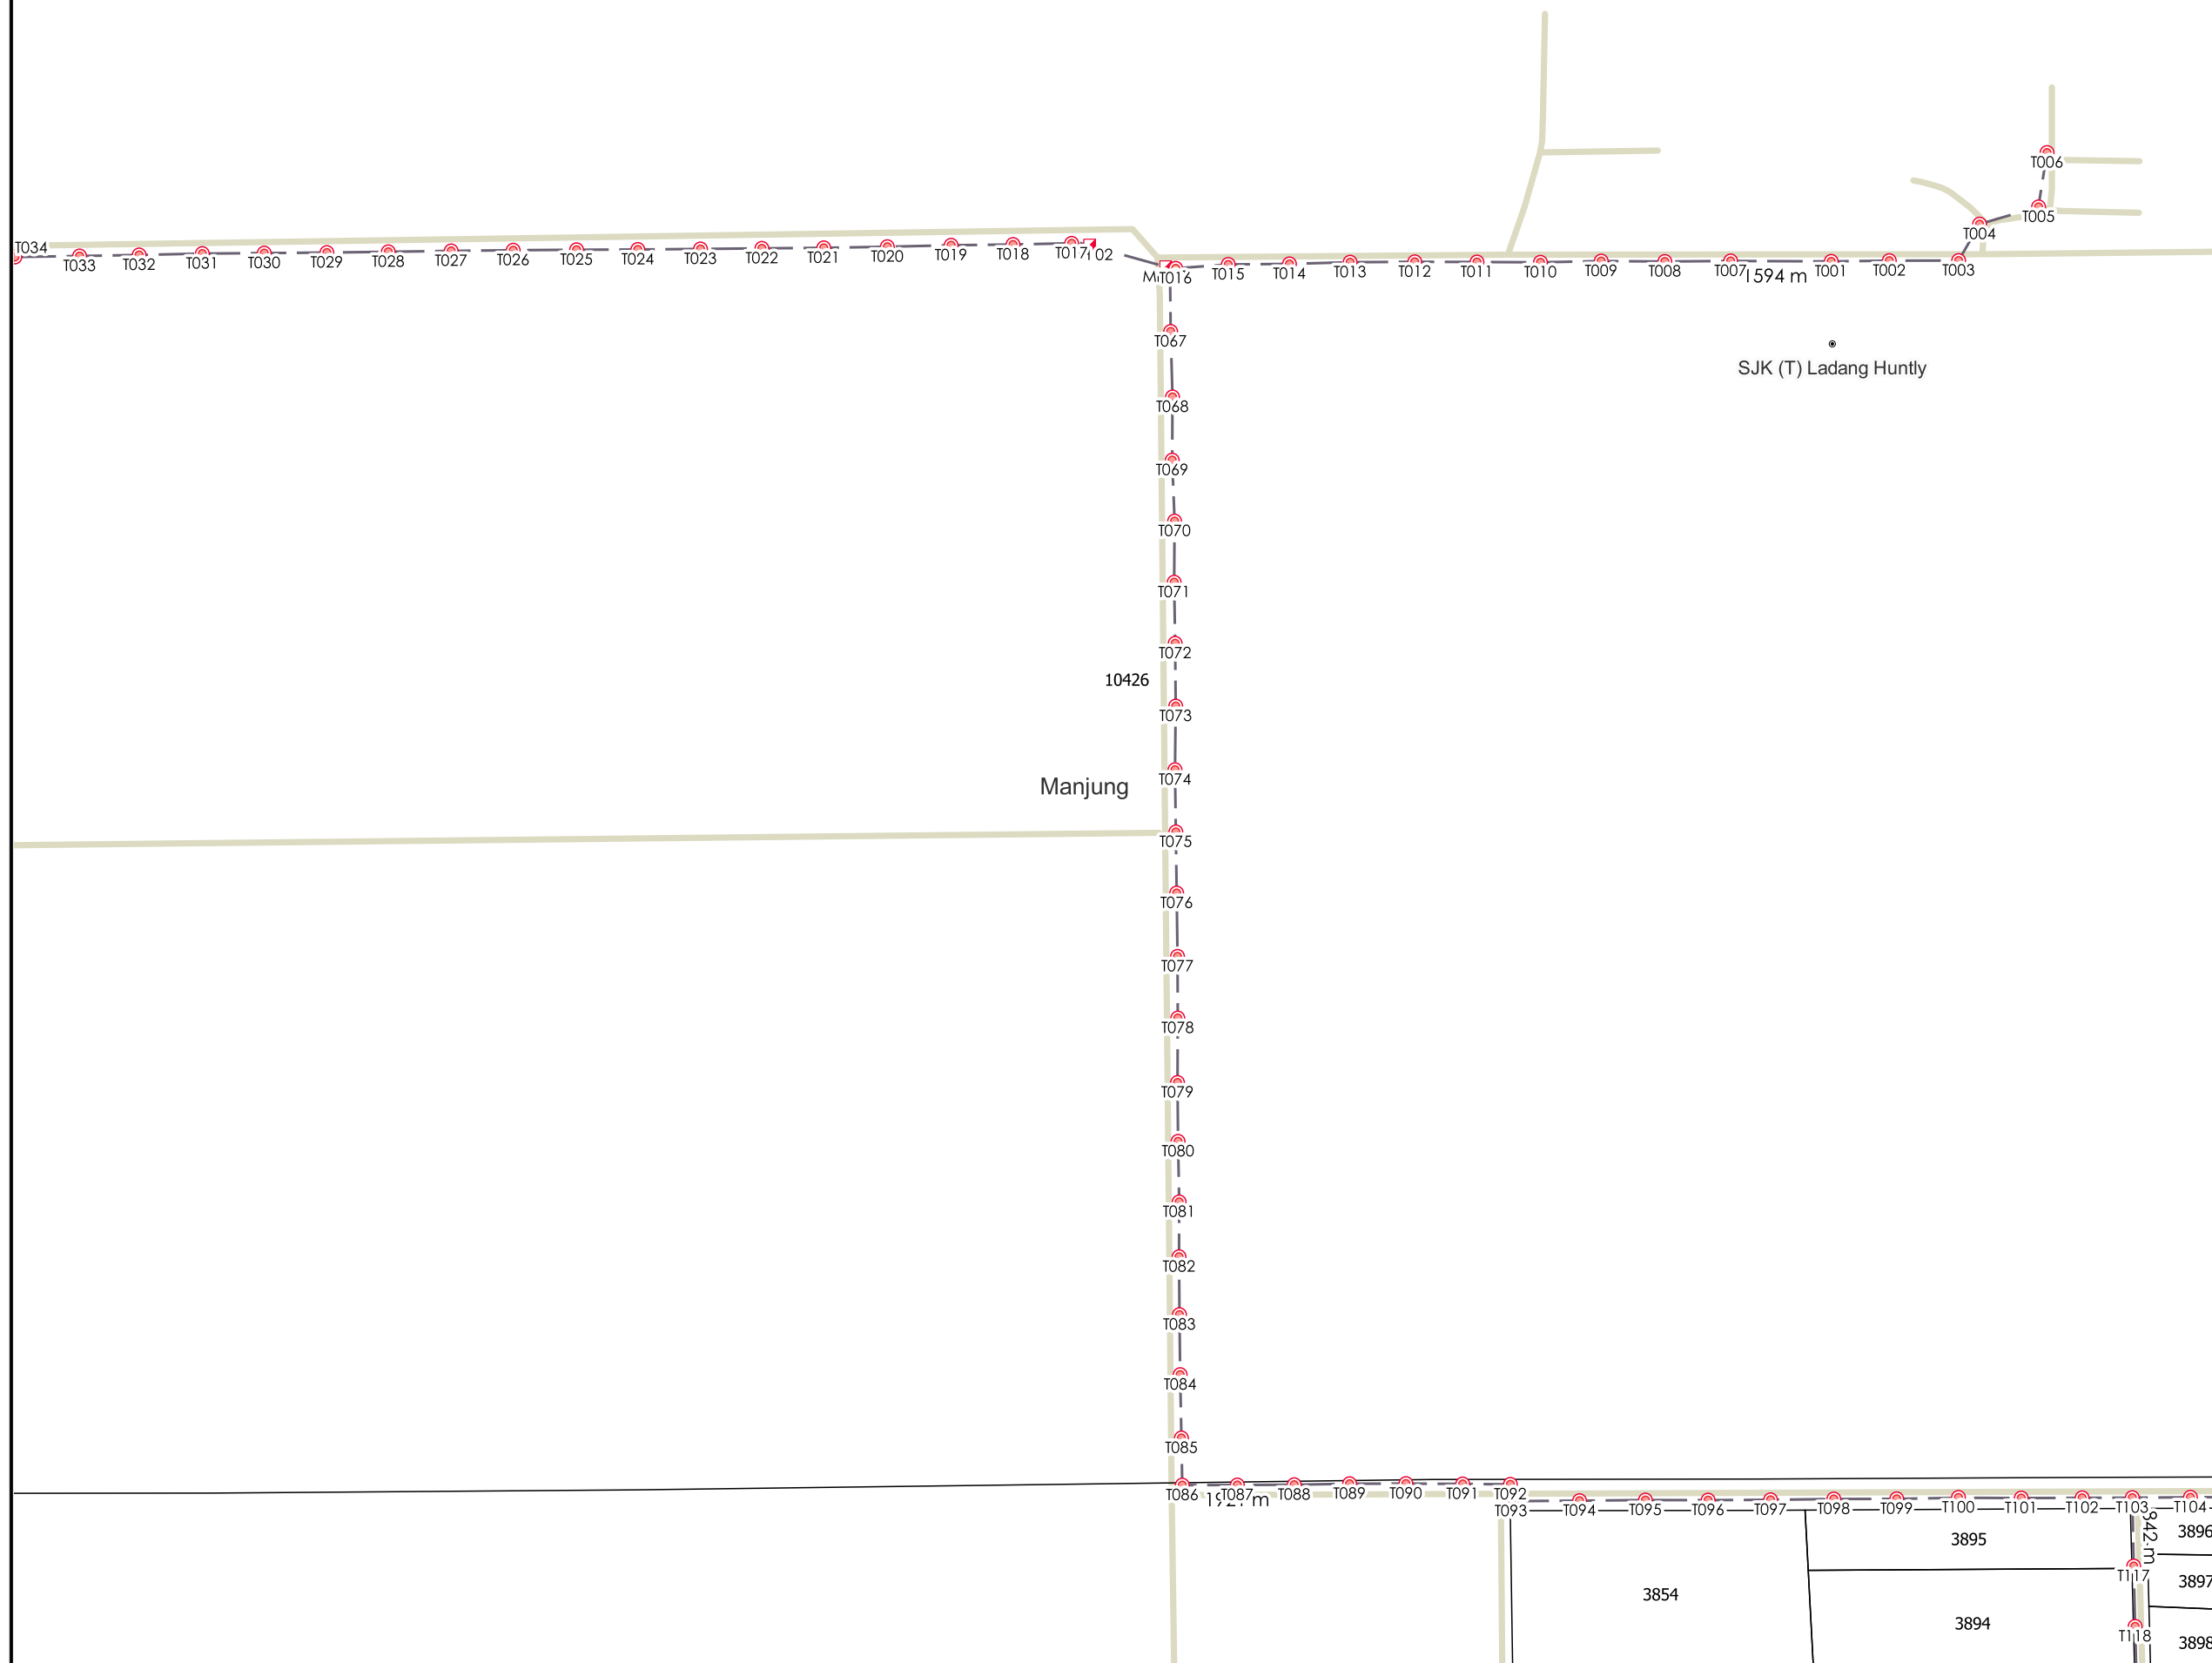

TAJUK PERMOHONAN
PROJEK PENYEDIAAN POINT OF PRESENCE (POP) FASA 2 HAB INFRASTRUKTUR GENTIAN OPTIK BERHAMPIRAN DENGAN SEKOLAH, PREMIS KERAJAAN DAN KOMUNITI SEKITARNYA OLEH KEMENTERIAN KOMUNIKASI (ZON UTARA - PERAK & KEDAH) SERAHAN DOKUMEN LENGKAP BAGI PERMOHONAN KELULUSAN IZIN LALU ABD1078 - SEKOLAH JENIS KEBANGSAAN (TAMIL) LADANG HUNTLY

PETUNJUK

- JALAN PERSENDIRIAN
- JALAN TIDAK TERLIBAT
- MANHOLE CADANGAN
- TIANG CADANGAN

PIHAK BERKUASA MELULUS


	JABATAN KERJA RAYA MANJUNG
--	----------------------------

PENYEDIA UTILITI



JENIS PELAN	PELAN IZIN LALU
PELUKIS PELAN	SYAHMIZA SUHAILA
TARIKH DIKELUARKAN	2025-05-22
MUKA SURAT	1/3
NO FAIL RUJUKAN KUDR/KACP/A/05/25/0446	PINDAAN 00

***PENGUKURAN BERDASARKAN JARAK SATELIT**

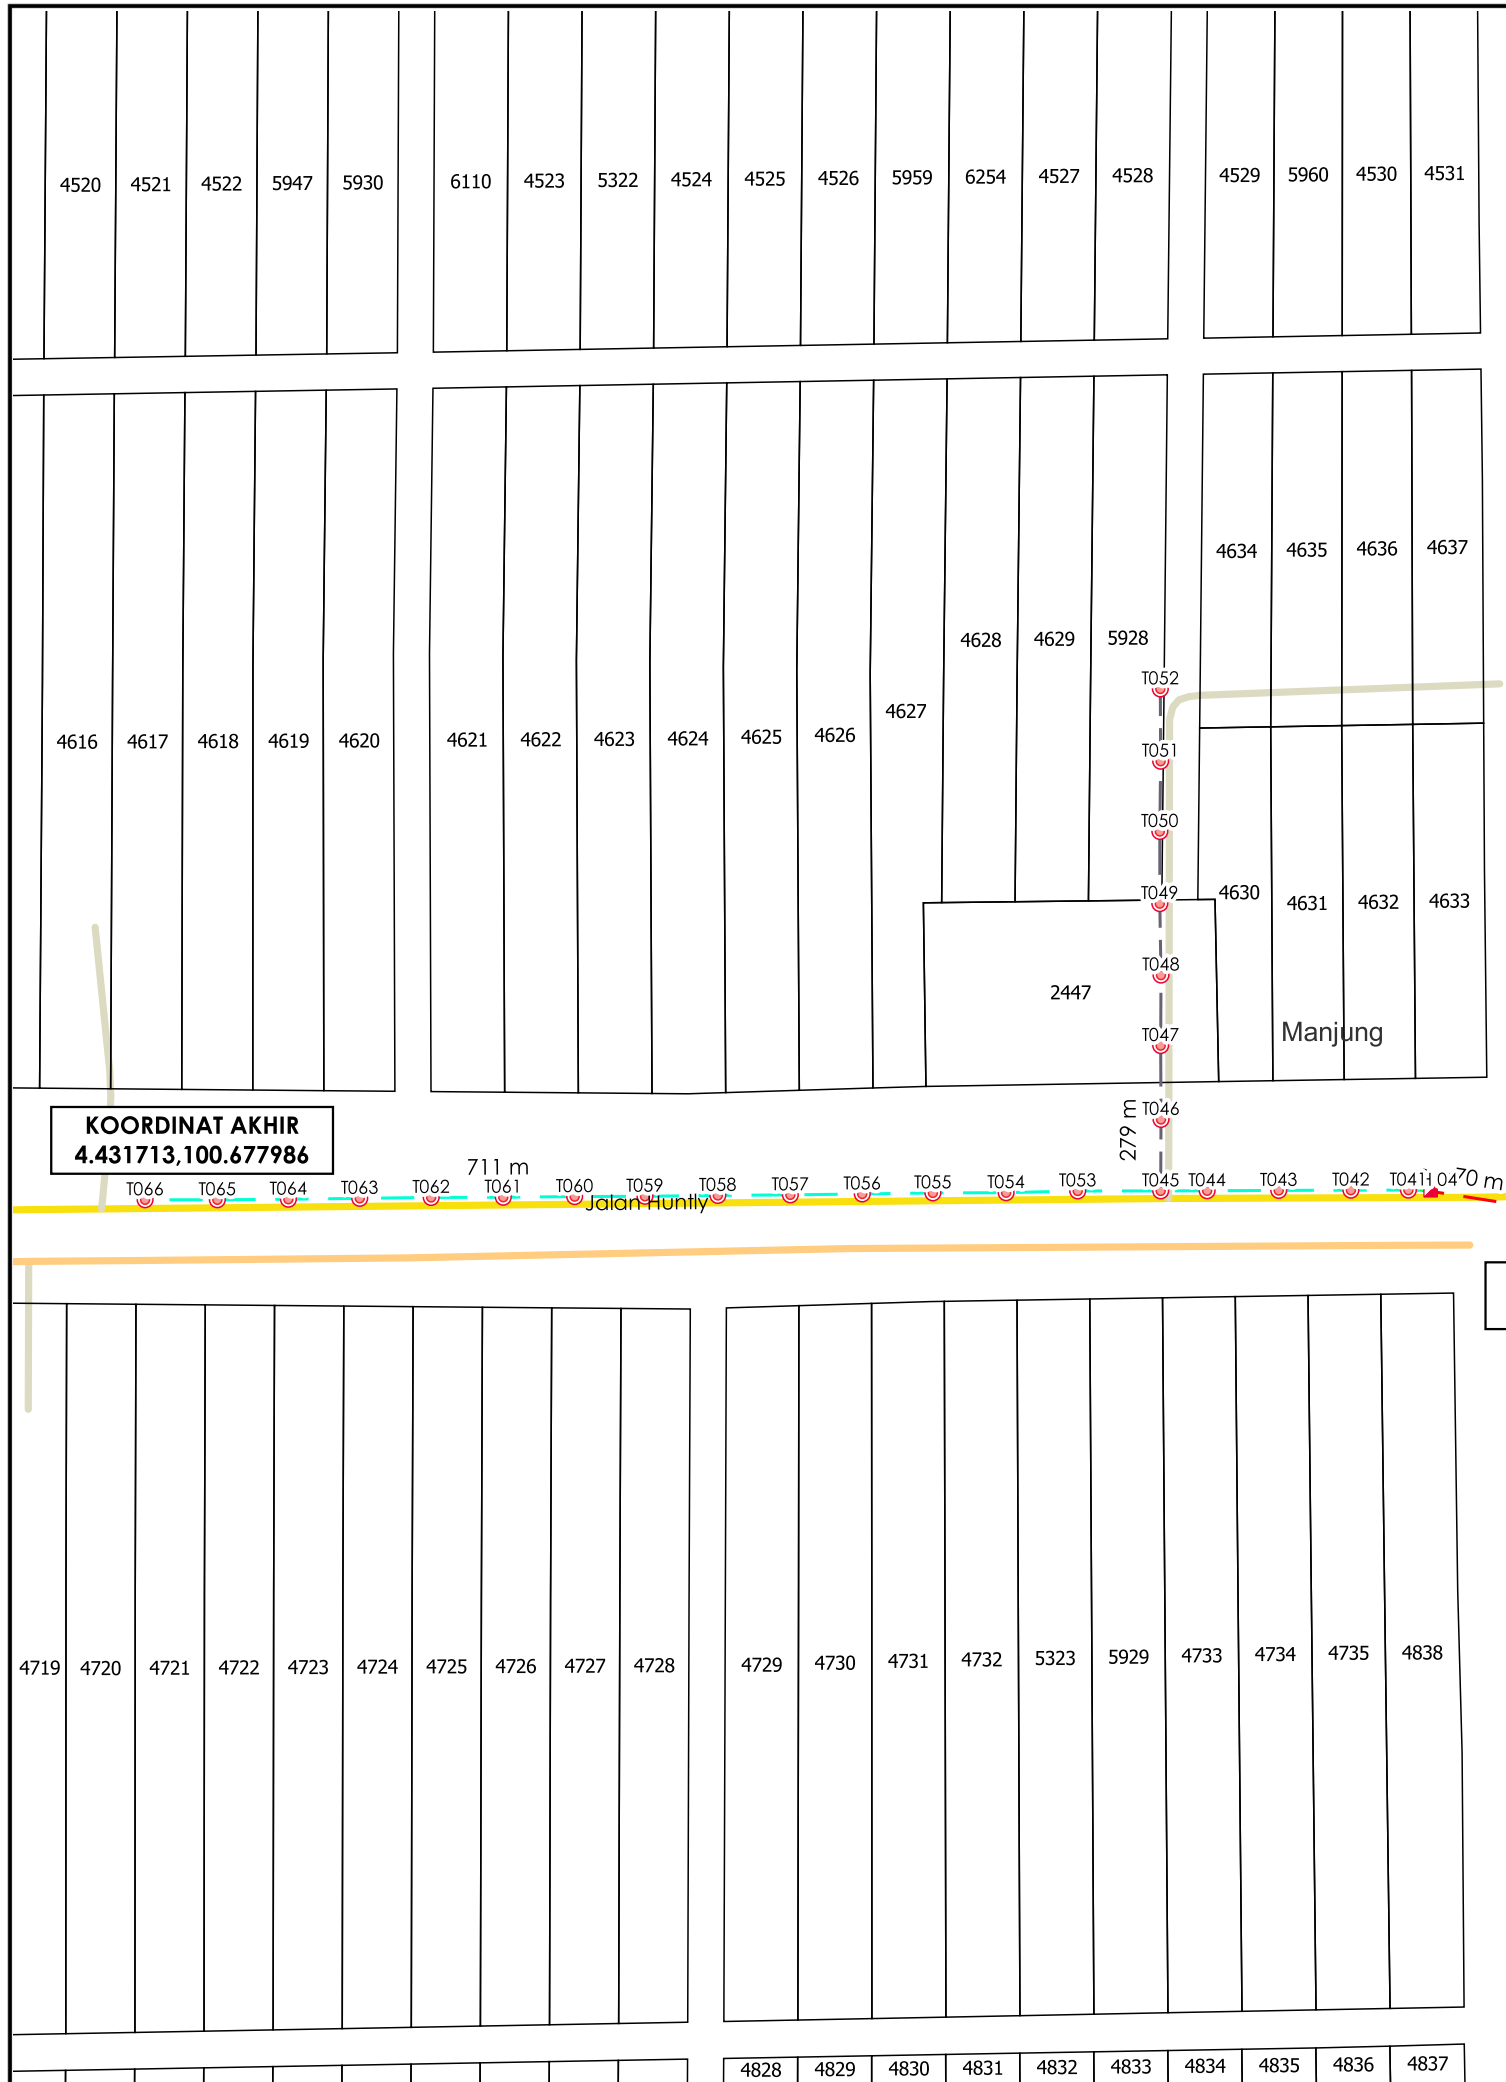

KOORDINAT AKHIR
4.431713,100.677986

KOORDINAT MULA
4.431664,100.685072



TAJUK PERMOHONAN
PROJEK PENYEDIAAN POINT OF PRESENCE (POP) FASA 2 HAB INFRASTRUKTUR GENTIAN OPTIK BERHAMPIRAN DENGAN SEKOLAH, PREMIS KERAJAAN DAN KOMUNITI SEKITARNYA OLEH KEMENTERIAN KOMUNIKASI (ZON UTARA - PERAK & KEDAH) SERAHAN DOKUMEN LENGKAP BAGI PERMOHONAN KELULUSAN IZIN LALU ABD1078 - SEKOLAH JENIS KEBANGSAAN (TAMIL) LADANG HUNTLY

- PETUNJUK**
- JALAN JKR
 - JALAN PERSENDIRIAN
 - JALAN PEJABAT DAERAH
 - GRASS VERGE
 - HORIZONTAL DIRECTIONAL DRILLING
 - OVERHEAD
 - JALAN TIDAK TERLIBAT
 - MANHOLE CADANGAN
 - TIANG CADANGAN

PIHAK BERKUASA MELULUS	
	JABATAN KERJA RAYA MANJUNG



PENYEDIA UTILITI	
	
JENIS PELAN	PELAN IZIN LALU
PELUKIS PELAN	SYAHMIZA SUHAILA
TARIKH DIKELUARKAN	2025-05-22
MUKA SURAT	2/3
NO FAIL RUJUKAN	PINDAAN
KUDR/KACP/A/05/25/0446	00


T083
T084
T085
T086 T087 T088 T089 T090 T091 T092
1921 m
T093 T094 T095 T096 T097 T098 T099 T100 T101 T102 T103 T104 T105 T106 T107 T108 T109 T110 T111 T112 T113

10426



TAJUK PERMOHONAN
PROJEK PENYEDIAAN POINT OF PRESENCE (POP) FASA 2 HAB INFRASTRUKTUR GENTIAN OPTIK BERHAMPIRAN DENGAN SEKOLAH, PREMIS KERAJAAN DAN KOMUNITI SEKITARNYA OLEH KEMENTERIAN KOMUNIKASI (ZON UTARA - PERAK & KEDAH) SERAHAN DOKUMEN LENGKAP BAGI PERMOHONAN KELULUSAN IZIN LALU ABD1078 - SEKOLAH JENIS KEBANGSAAN (TAMIL) LADANG HUNTLY

PETUNJUK
 JALAN PERSENDIRIAN
 JALAN TIDAK TERLIBAT
 TIANG CADANGAN

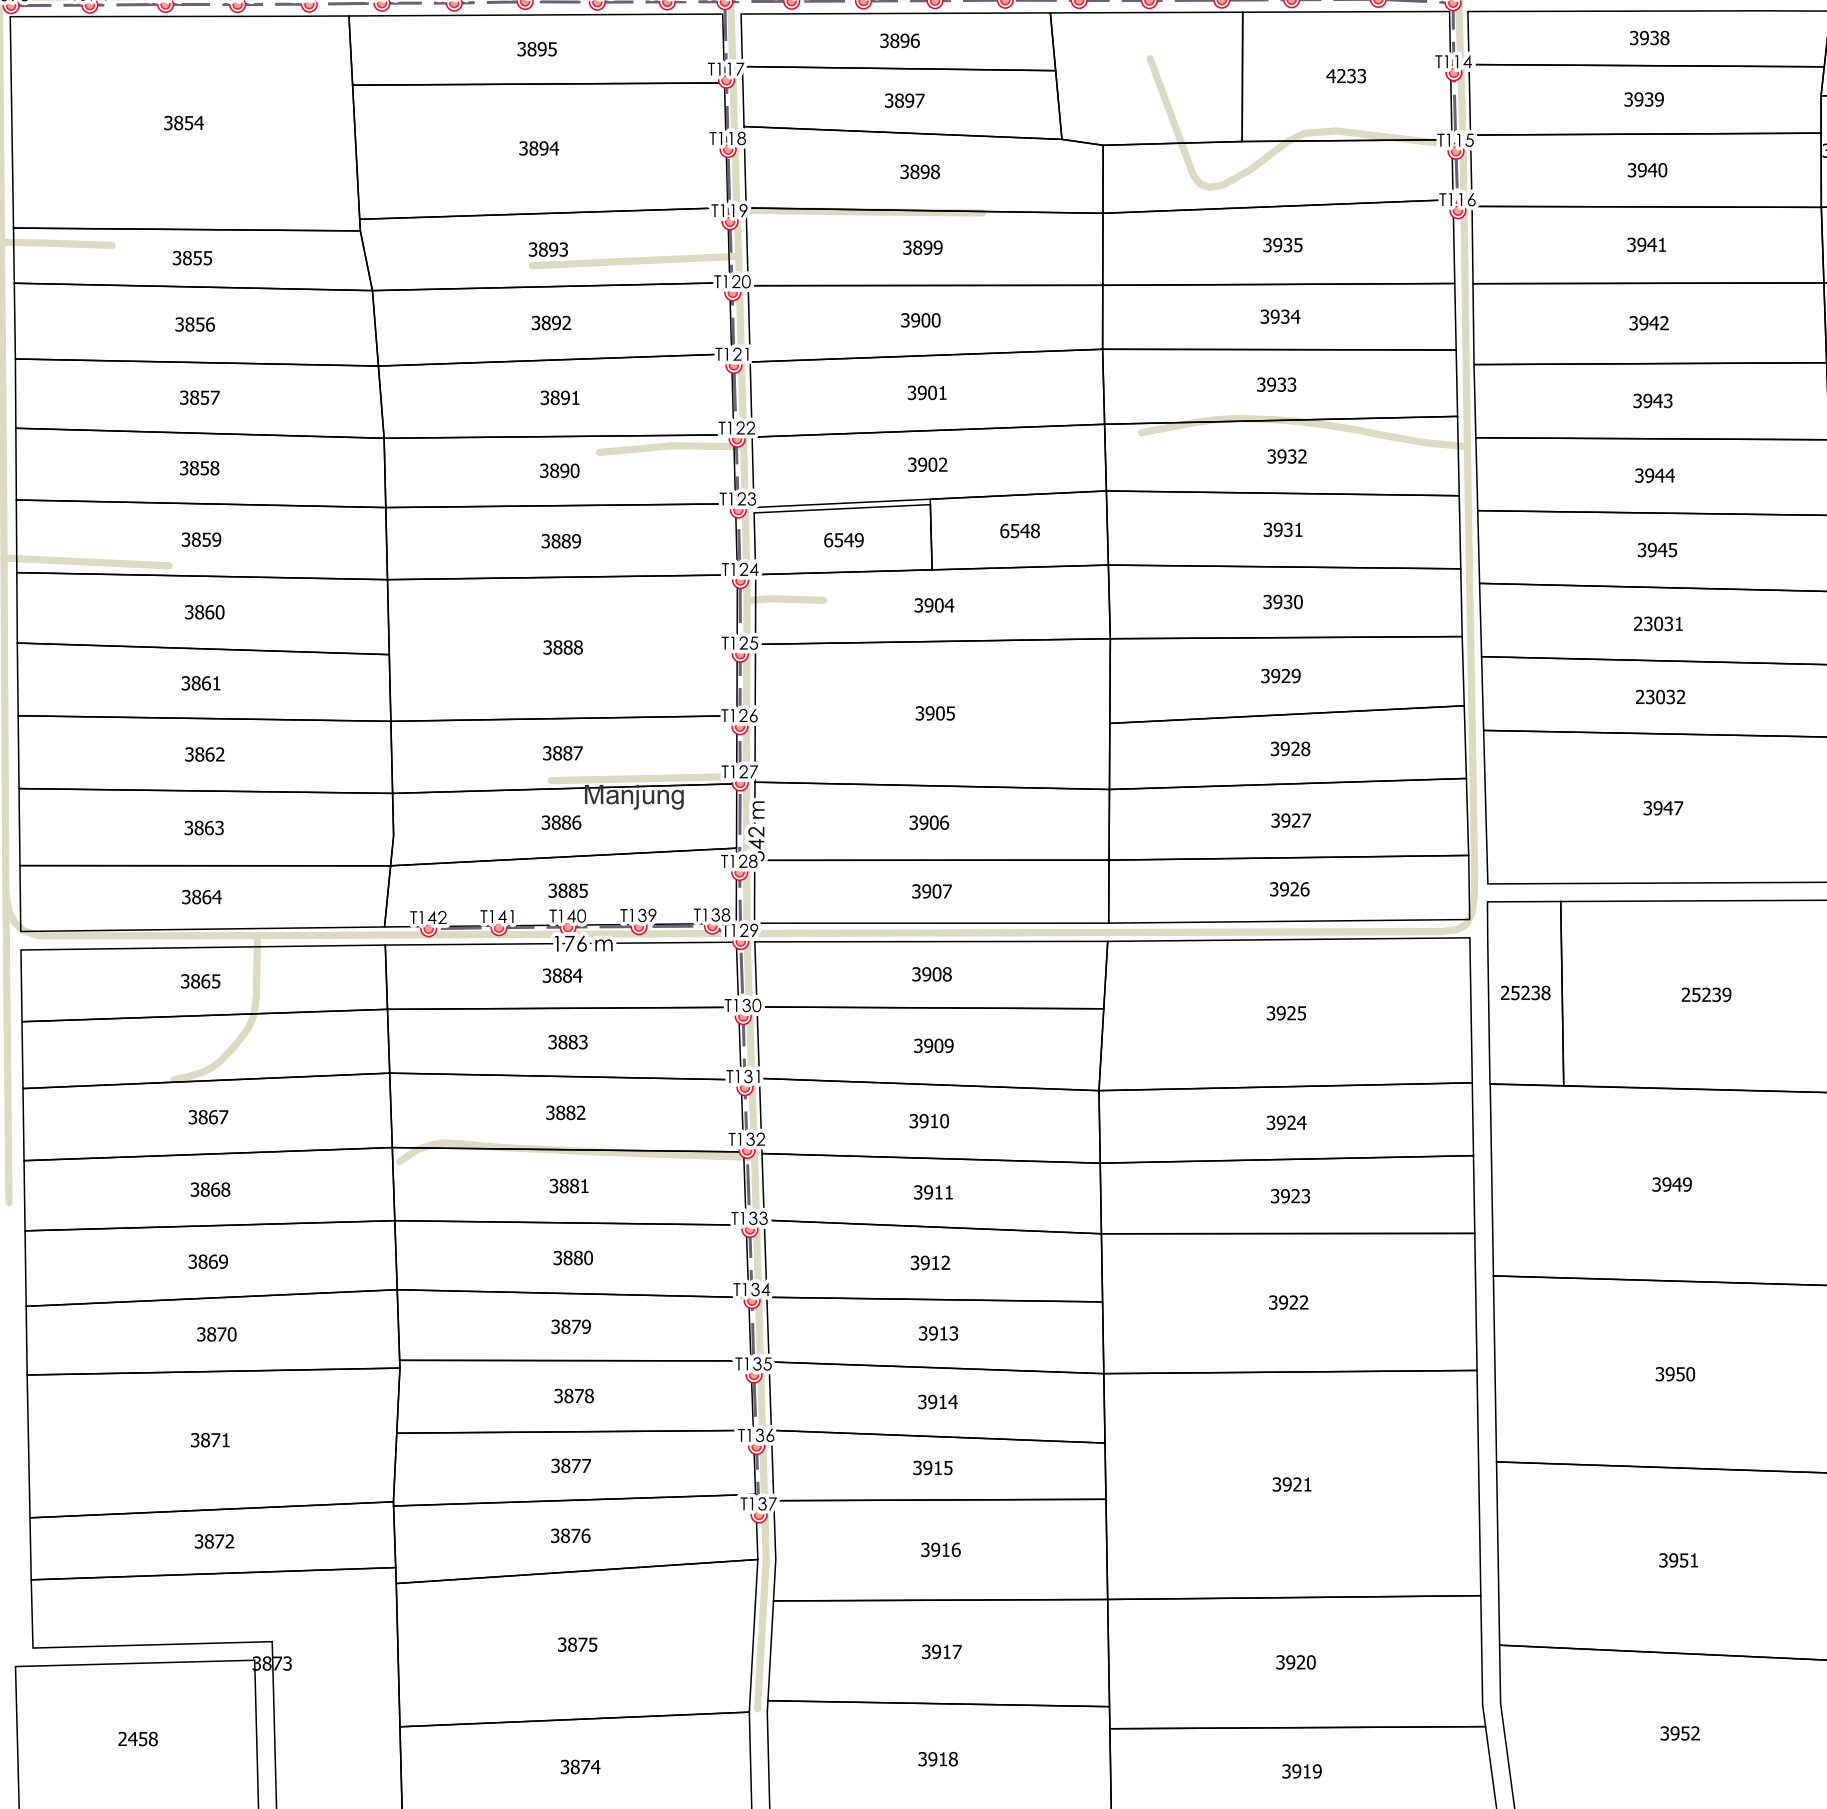

PIHAK BERKUASA MELULUS

	JABATAN KERJA RAYA MANJUNG

PENYEDIA UTILITI



JENIS PELAN	PELAN IZIN LALU
PELUKIS PELAN	SYAHMIZA SUHAILA
TARIKH DIKELUARKAN	2025-05-22
MUKA SURAT	3/3
NO FAIL RUJUKAN	PINDAAN
KUDR/KACP/A/05/25/0446	00

*PENGUKURAN BERDASARKAN JARAK SATELIT

K U M P U L A N
Asiadebut

BORANG ULASAN PELAN IZIN LALU

NO FAIL	KUDR/KACP/A/05/25/0446
DAERAH	MANJUNG
PENYEDIA UTILITI	APEX
PENYEDIA PELAN	SYAHMIZA SUHAILA
TARIKH PELAN	22/05/2025

ULASAN PELAN :

BIL	ULASAN
1.	MINTA PKD SAHKAN PBM BAGI JALAN YANG TERLIBAT.