

**KORIDOR
UTILITI**
DARUL RIDZUAN



**PROJEK PENYEDIAAN POINT OF PRESENCE (POP) FASA 2 HAB INFRASTUKTUR
GENTIAN OPTIK BERHAMPIRAN DENGAN SEKOLAH, PREMIS KERAJAAN DAN
KOMUNITI SEKITARNYA OLEH KEMENTERIAN KOMUNIKASI (ZON UTARA –
PERAK & KEDAH) SERAHAN DOKUMEN LENGKAP BAGI PERMOHONAN
KELULUSAN IZIN LALU ABA9009 – SEKOLAH KEBANGSAAN BUKIT PEKAN**

**PELAN IZIN LALU
(PINDAAN 02)**

**NO FAIL RUJUKAN
KUDR/KACP/A/11/25/0908**



TAJUK PERMOHONAN
 PROJEK PENYEDIAAN POINT OF PRESENCE (POP) FASA 2 HAB INFRASTUKTUR GENTIAN OPTIK BERHAMPIRAN DENGAN SEKOLAH, PREMIS KERAJAAN DAN KOMUNITI SEKITARNYA OLEH KEMENTERIAN KOMUNIKASI (ZON UTARA - PERAK & KEDAH) SERAHAN DOKUMEN LENGKAP BAGI PERMOHONAN KELULUSAN IZIN LALU ABA9009 - SEKOLAH KEBANGSAAN BUKIT PEKAN

PETUNJUK

| | |
|--|----------------------|
| | JALAN JKR |
| | JALAN PBT |
| | JALAN PERSENDIRIAN |
| | JALAN PEJABAT DAERAH |
| | OVERHEAD |

PIHAK BERKUASA MELULUS

| | |
|--|--|
| | PEJABAT DAERAH & TANAH KAMPAR |
| | |
| | |
| | |


PENYEDIA UTILITI




| | |
|------------------------|-----------------|
| JENIS PELAN | PELAN IZIN LALU |
| PELUKIS PELAN | ADIB FARHAN |
| TARIKH DIKELUARKAN | 2026-02-16 |
| MUKA SURAT | 0/2 |
| NO FAIL RUJUKAN | PINDAAN |
| KUDR/KACP/A/11/25/0908 | 02 |


JARAK KESELURUHAN : 2733 m

| KAEDAH | JARAK | PBM |
|--------|--------|-----|
| OH | 614 m | PDT |
| OH | 1435 m | PDT |
| OH | 413 m | PDT |
| OH | 138 m | PDT |
| OH | 123 m | PDT |
| OH | 10 m | PDT |

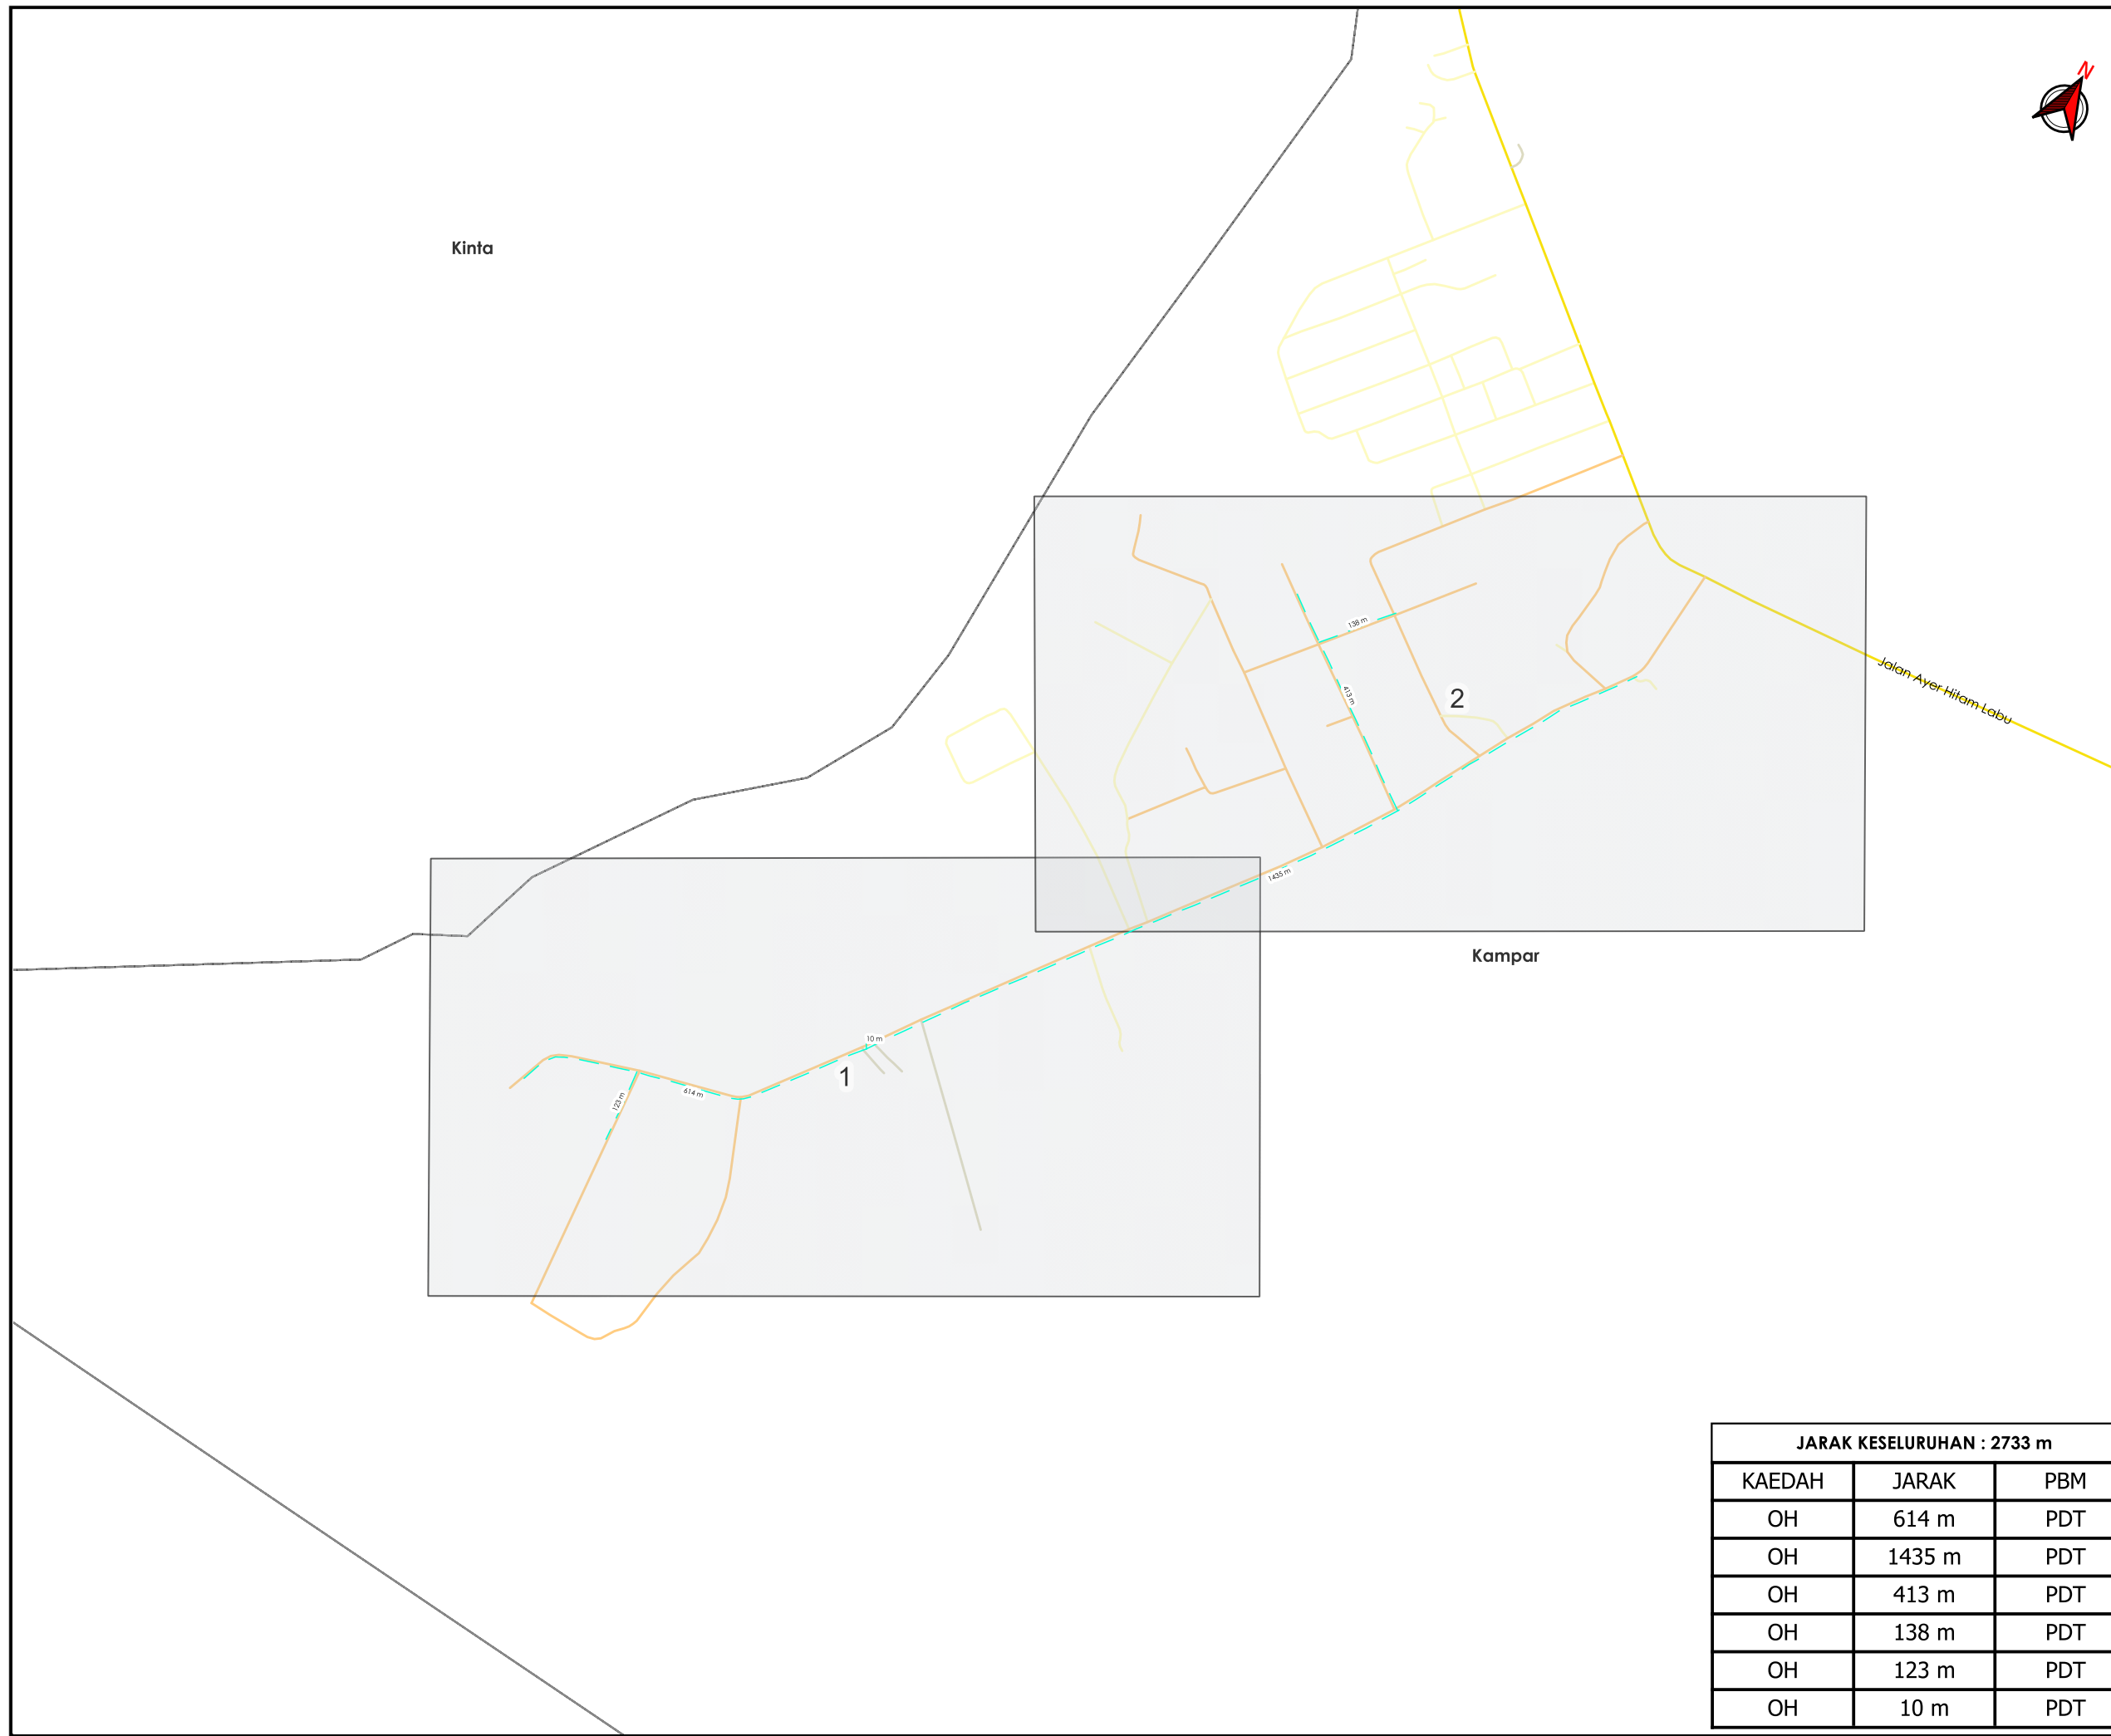

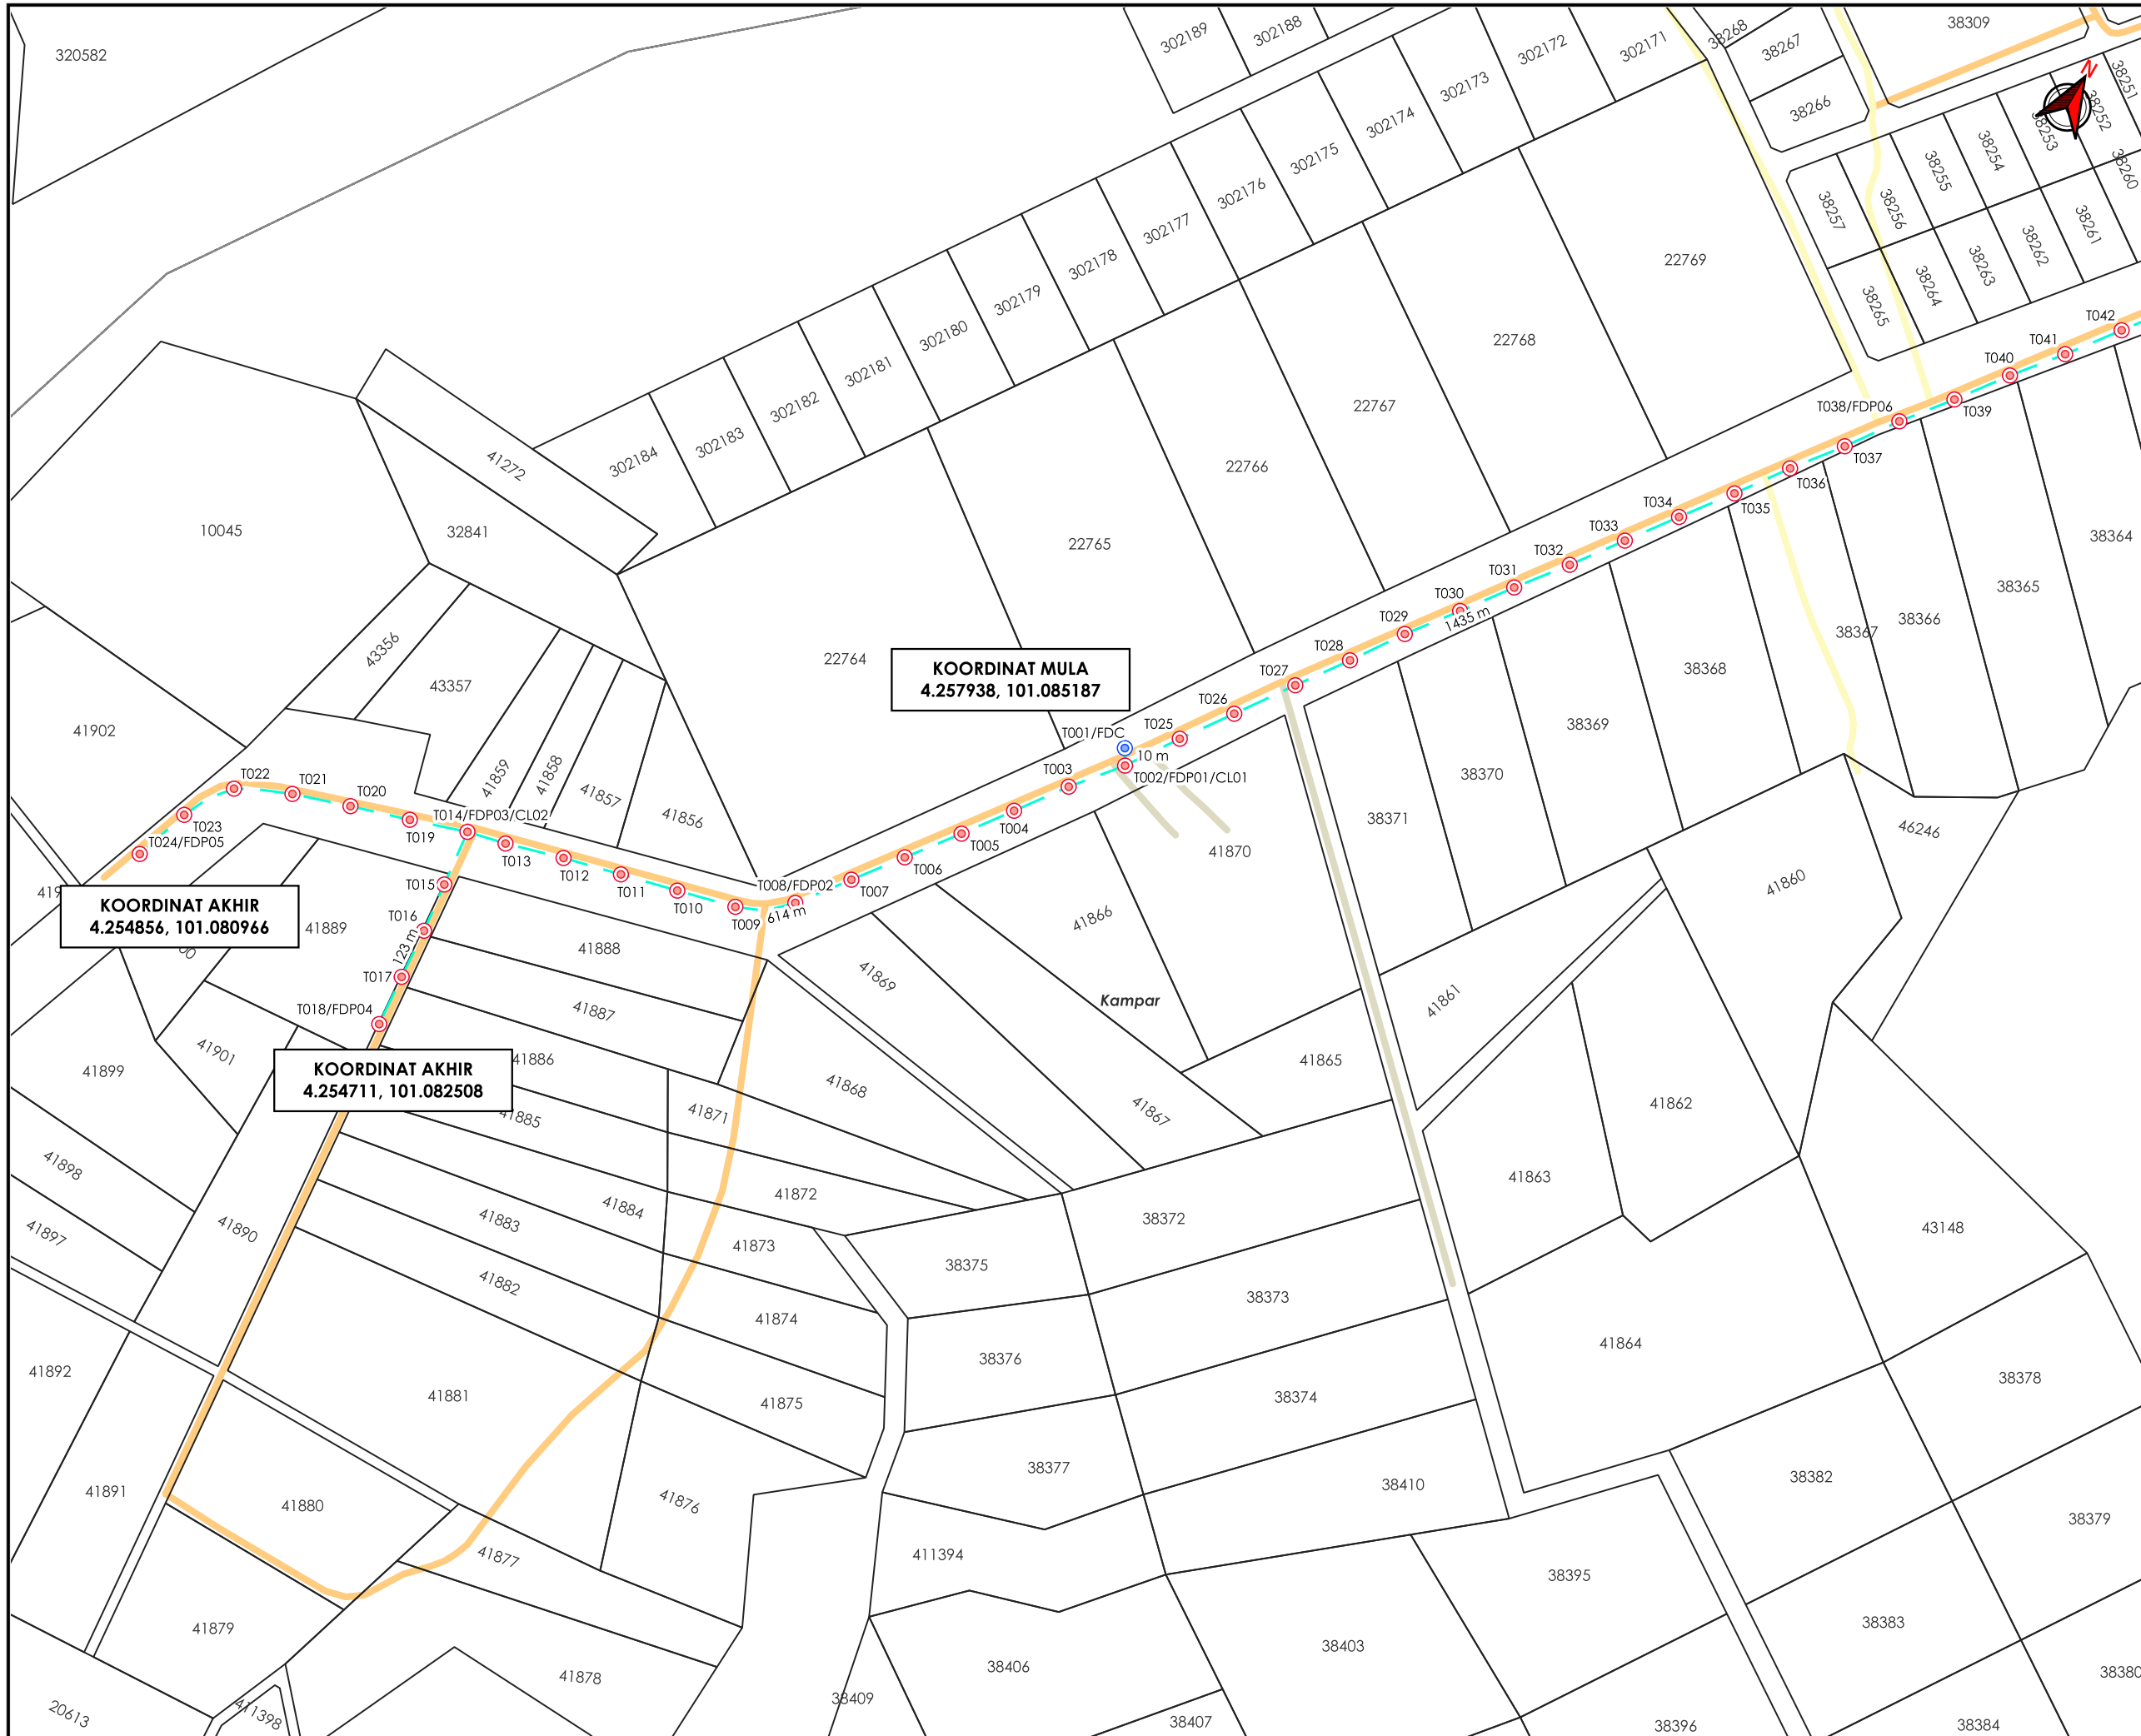

AGENSI PENYELARAS
KORIDOR UTILITI
 DARUL RIDZUAN

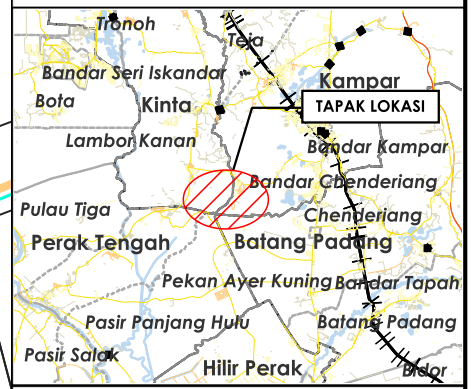

TAJUK PERMOHONAN
 PROJEK PENYEDIAAN POINT OF PRESENCE (POP) FASA 2 HAB INFRASTRUKTUR GENTIAN OPTIK BERHAMPIRAN DENGAN SEKOLAH, PREMIS KERAJAAN DAN KOMUNITI SEKITARNYA OLEH KEMENTERIAN KOMUNIKASI (ZON UTARA - PERAK & KEDAH) SERAHAN DOKUMEN LENGKAP BAGI PERMOHONAN KELULUSAN IZIN LALU ABA9009 - SEKOLAH KEBANGSAAN BUKIT PEKAN

- PETUNJUK**
- JALAN PBT
 - JALAN PERSENDIRIAN
 - JALAN PEJABAT DAERAH
 - OVERHEAD
 - TIANG CADANGAN
 - TIANG SEDIA ADA

PIHAK BERKUASA MELULUS

| | |
|--|--|
| | PEJABAT DAERAH & TANAH KAMPAR |
| | |
| | |
| | |

PENYEDIA UTILITI



| | |
|------------------------|-----------------|
| JENIS PELAN | PELAN IZIN LALU |
| PELUKIS PELAN | ADIB FARHAN |
| TARIKH DIKELUARKAN | 2026-02-16 |
| MUKA SURAT | 1/2 |
| NO FAIL RUJUKAN | PINDAAN |
| KUDR/KACP/A/11/25/0908 | 02 |


*PENGUKURAN BERDASARKAN JARAK SATELIT



AGENSI PENYELARAS

KORIDOR UTILITI

DARUL RIDZUAN

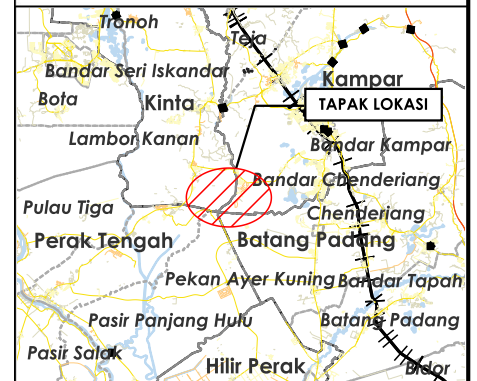

TAJUK PERMOHONAN

PROJEK PENYEDIAAN POINT OF PRESENCE (POP) FASA 2 HUB INFRASTRUKTUR GENTIAN OPTIK BERHAMPIRAN DENGAN SEKOLAH, PREMIS KERAJAAN DAN KOMUNITI SEKITARNYA OLEH KEMENTERIAN KOMUNIKASI (ZON UTARA - PERAK & KEDAH) SERAHAN DOKUMEN LENGKAP BAGI PERMOHONAN KELULUSAN IZIN LALU ABA9009 - SEKOLAH KEBANGSAAN BUKIT PEKAN

PETUNJUK

- JALAN JKR
- JALAN PBT
- JALAN PEJABAT DAERAH
- OVERHEAD
- TIANG CADANGAN

PIHAK BERKUASA MELULUS



PEJABAT DAERAH & TANAH KAMPAR

PENYEDIA UTILITI



| | |
|------------------------|-----------------|
| JENIS PELAN | PELAN IZIN LALU |
| PELUKIS PELAN | ADIB FARHAN |
| TARIKH DIKELUARKAN | 2026-02-16 |
| MUKA SURAT | 2/2 |
| NO FAIL RUJUKAN | PINDAAN |
| KUDR/KACP/A/11/25/0908 | 02 |

***PENGUKURAN BERDASARKAN JARAK SATELIT**