


**KORIDOR
UTILITI**
DARUL RIDZUAN



**PERMOHONAN KELULUSAN IZIN LALU BAGI KERJA PENGOREKAN
JALAN DI LEBUH KLEBANG UTAMA, LALUAN KLEBANG RESTU 15
DAN LALUAN KLEBANG RESTU 2 BAGI CADANGAN SKIM
PERUMAHAN, SELUAS 73.50 EKAR (29.7443 HEKTAR) DI ATAS LOT
12950 (GRN 26746), LOT 12961 (GRN 26853), LOT 512911 (GRN
181788), LOT 512916 (GRN 164830), LOT 512967 (GRN 164204),
LOT 512968 (GRN 164206) DAN LOT 512969 (GRN 164209), MUKIM
HULU KINTA, DAERAH KINTA, IPOH, PERAK DARUL RIDZUAN UNTUK
TETUAN SCIENTEX QUATARI SDN BHD.**

**PELAN IZIN LALU
(PINDAAN 01)**

**NO FAIL RUJUKAN
KUDR/LAP/A/05/25/0481**

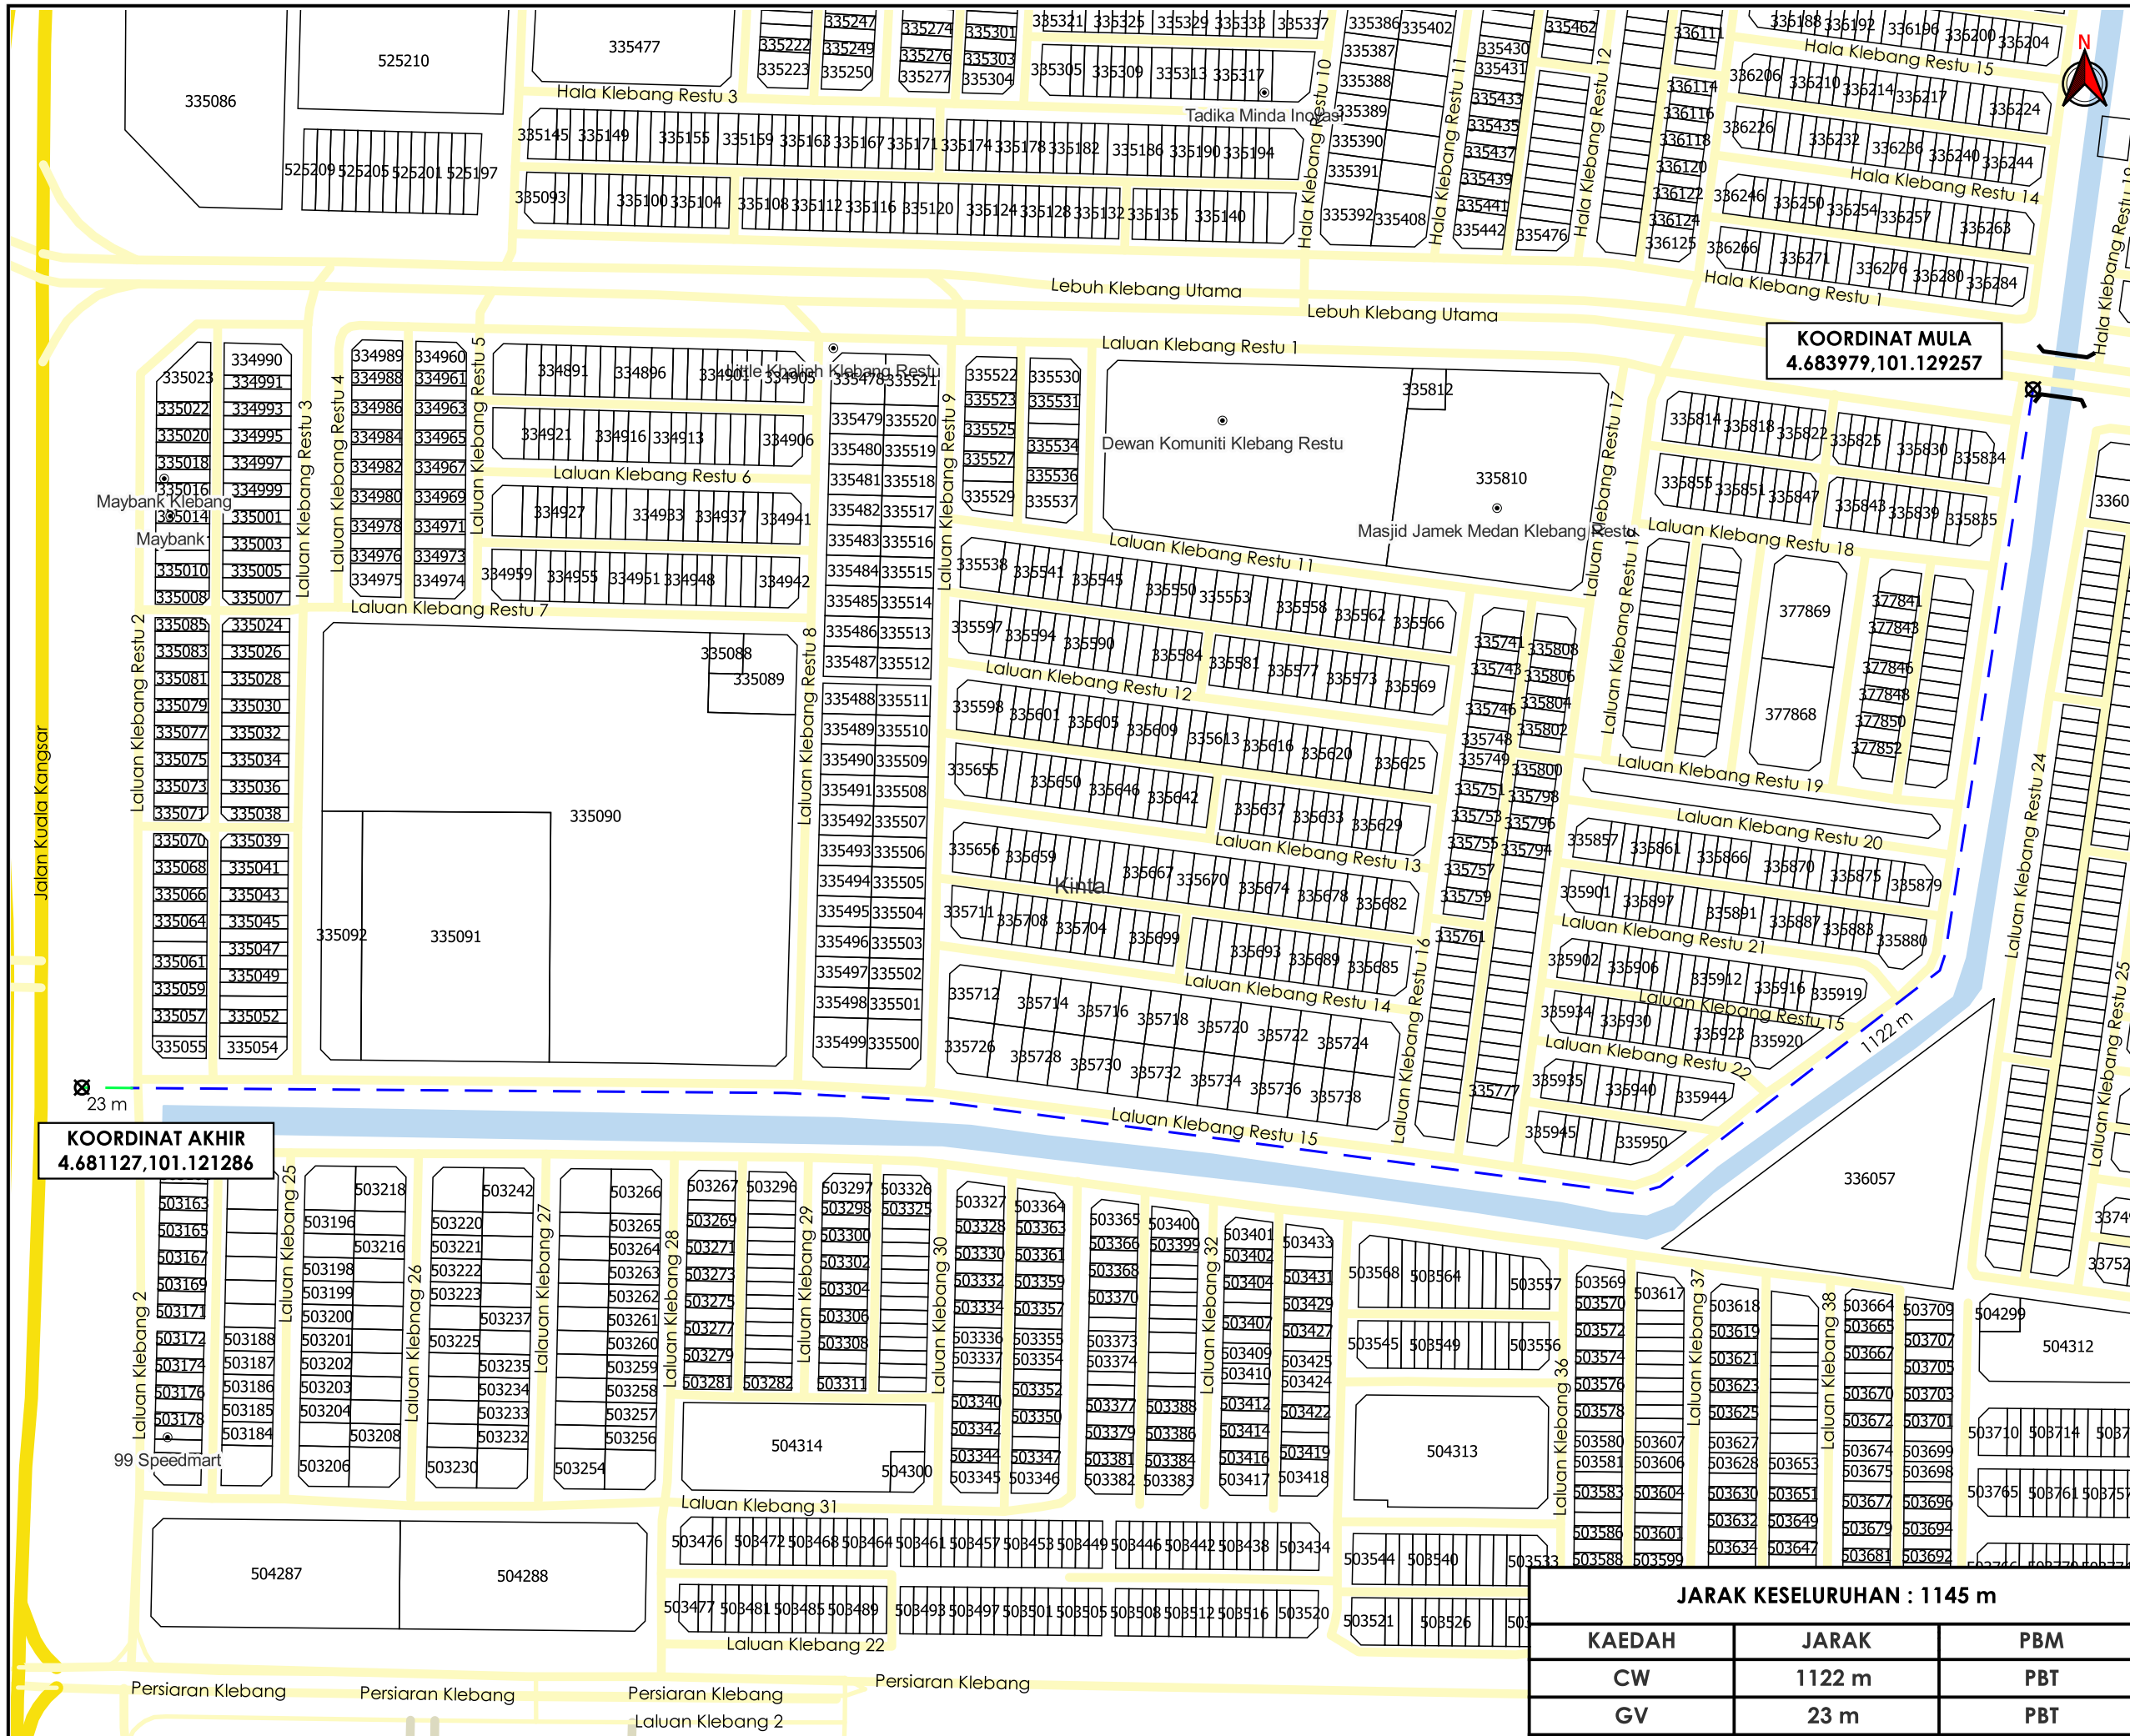

TAJUK PERMOHONAN
 PERMOHONAN KELULUSAN IZIN LALU BAGI KERJA PENGOREKAN JALAN DI LEBUH KLEBANG UTAMA, LALUAN KLEBANG RESTU 15 DAN LALUAN KLEBANG RESTU 2 BAGI CADANGAN SKIM PERUMAHAN, SELUAS 73.50 EKAR (29.7443 HEKTAR) DI ATAS LOT 12950 (GRN 26746), LOT 12961 (GRN 26853), LOT 512911 (GRN 181788), LOT 512916 (GRN 164830), LOT 512947 (GRN 164204), LOT 512968 (GRN 164206) DAN LOT 512969 (GRN 164209), MUKIM HULU KINTA, DAERAH KINTA, IPOH, PERAK DARUL RIDZUAN UNTUK TETUAN SCIENTEX QUATARI SDN BHD.

PETUNJUK

- JALAN JKR
- JALAN PBT
- JALAN PERSENDIRIAN
- JAMBATAN
- CARRIAGE WAY
- GRASS VERGE
- ⊗ TITIK MULA/AKHIR

PIHAK BERKUASA MELULUS

	MAJLIS BANDARAYA IPOH
--	------------------------------

PENYEDIA UTILITI



JENIS PELAN	PELAN IZIN LALU
PELUKIS PELAN	SYAHMIZA SUHAILA
TARIKH DIKELUARKAN	2025-06-18
MUKA SURAT	1/1
NO FAIL RUJUKAN	PINDAAN
KUDR/LAP/A/05/25/0481	01

JARAK KESELURUHAN : 1145 m

KAEDAH	JARAK	PBM
CW	1122 m	PBT
GV	23 m	PBT

*PENGUKURAN BERDASARKAN JARAK SATELIT