

**KORIDOR
UTILITI**
DARUL RIDZUAN




**TENAGA
NASIONAL**

**PERMOHONAN PERMIT KERJA DI ATAS CADANGAN BEKALAN
ELEKTRIK BAGI SKIM PERUMAHAN DI ATAS TANAH ANUGERAH
KERAJAAN LOT 136533 HINGGA LOT 136540 SELUAS 5.64 EKAR DI
WILAYAH LAPANGAN, MUKIM HULU KINTA, DAERAH KINTA, PERAK
DARUL RIDZUAN**

**PELAN IZIN LALU
(PINDAAN 01)**

**NO FAIL RUJUKAN
KUDR/TNBB/B/10/25/0857**

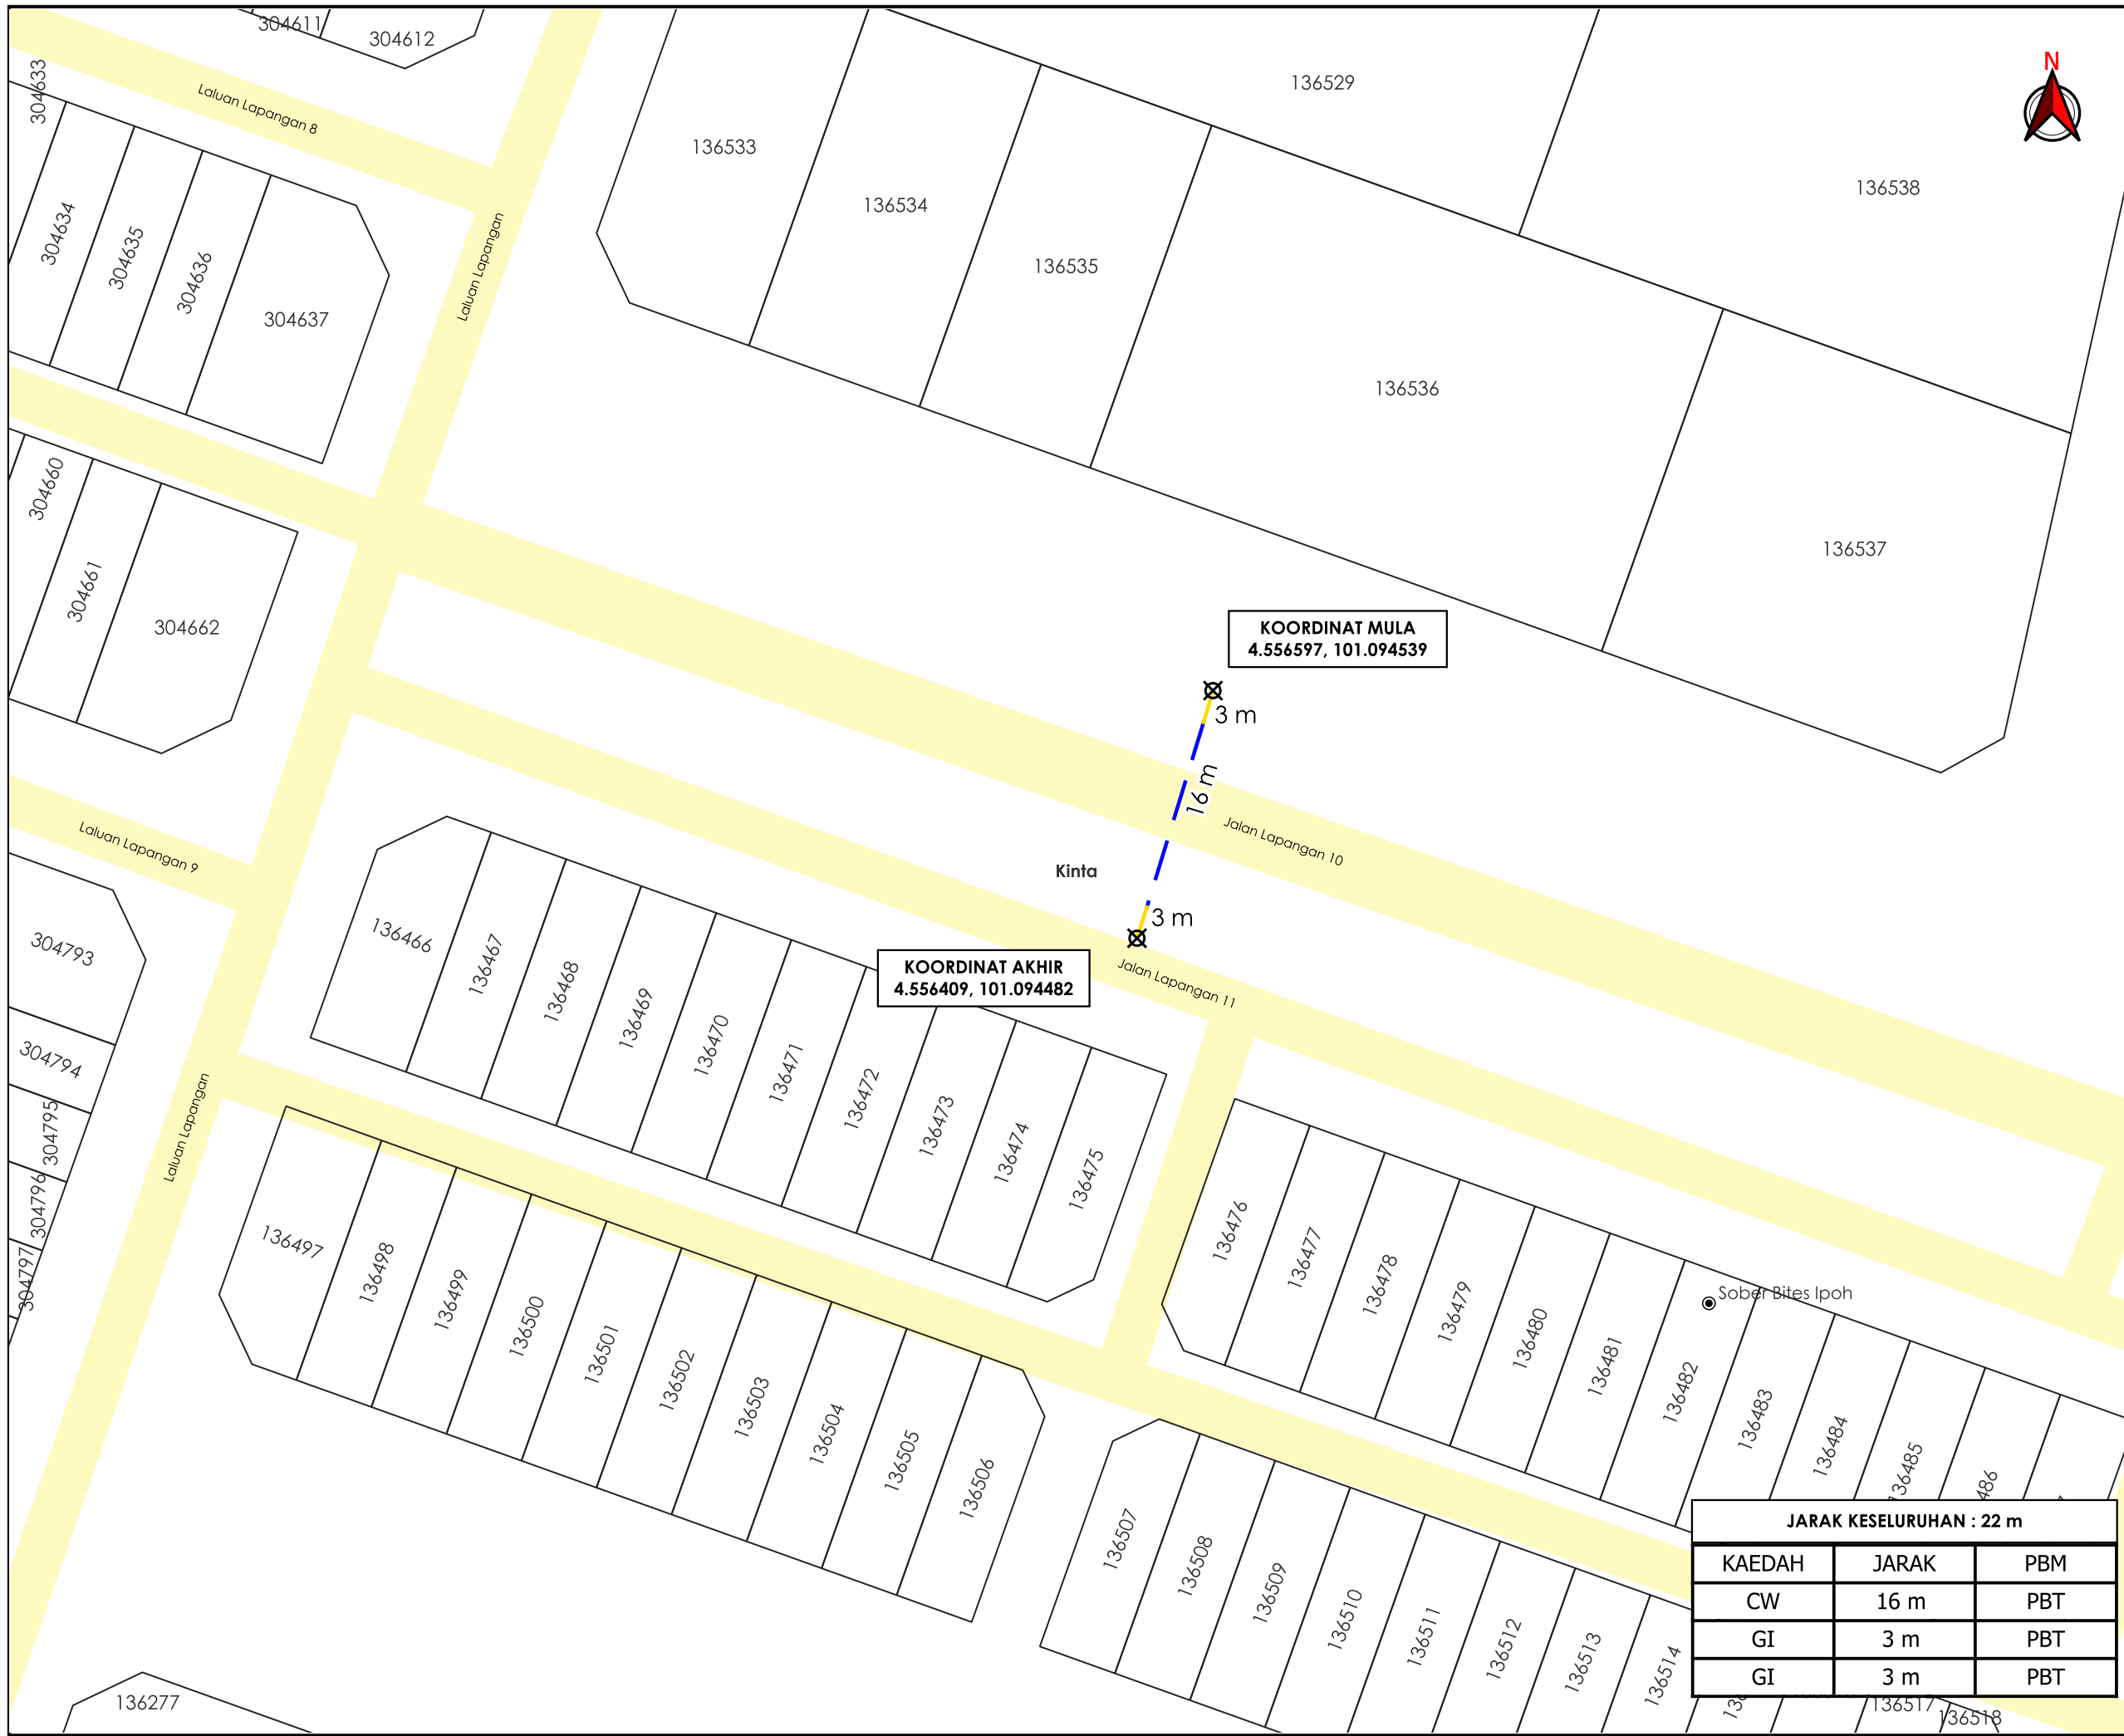

TAJUK PERMOHONAN
 PERMOHONAN PERMIT KERJA DI ATAS CADANGAN BEKALAN ELEKTRIK BAGI SKIM PERUMAHAN DI ATAS TANAH ANUGERAH KERAJAAN LOT 136533 HINGGA LOT 136540 SELUAS 5.64 EKAR DI WILAYAH LAPANGAN, MUKIM HULU KINTA, DAERAH KINTA, PERAK DARUL RIDZUAN

- PETUNJUK**
- JALAN PBT
 - CARRIAGE WAY
 - GI
 - TITIK MULA AKHIR

PIHAK BERKUASA MELULUS



MAJLIS BANDARAYA IPOH

PENYEDIA UTILITI



JARAK KESELURUHAN : 22 m

KAEDAH	JARAK	PBM
CW	16 m	PBT
GI	3 m	PBT
GI	3 m	PBT

JENIS PELAN	PELAN IZIN LALU
PELUKIS PELAN	ADIB FARHAN
TARIKH DIKELUARKAN	2025-11-04
MUKA SURAT	1/1
NO FAIL RUJUKAN	PINDAAN
KUDR/TNBB/B/10/25/0857	01