

**KORIDOR
UTILITI**
DARUL RIDZUAN



**PROJEK PENYEDIAAN POINT OF PRESENCE (POP) FASA 2 HAB
INFRASTRUKTUR GENTIAN OPTIK BERHAMPIRAN DENGAN
SEKOLAH, PREMIS KERAJAAN DAN KOMUNITI SEKITARNYA
OLEH KEMENTERIAN KOMUNIKASI (ZON UTARA – PERAK &
KEDAH) SERAHAN DOKUMEN LENGKAP BAGI PERMOHONAN
KELULUSAN IZIN LALU ABC4100 - SEKOLAH JENIS KEBANGSAAN
(CINA) SEY WAH**

PELAN IZIN LALU

**NO FAIL RUJUKAN
KUDR/KACP/A/07/25/0702**



TAJUK PERMOHONAN
PROJEK PENYEDIAAN POINT OF PRESENCE (POP) FASA 2 HAB INFRASTRUKTUR GENTIAN OPTIK BERHAMPIRAN DENGAN SEKOLAH, PREMIS KERAJAAN DAN KOMUNITI SEKITARNYA OLEH KEMENTERIAN KOMUNIKASI (ZON UTARA - PERAK & KEDAH) SERAHAN DOKUMEN LENGKAP BAGI PERMOHONAN KELULUSAN IZIN LALU ABC4100 - SEKOLAH JENIS KEBANGSAAN (CINA) SEY WAH

PETUNJUK

- JALAN JKR
- JALAN PBT
- JALAN PERSENDIRIAN
- GRASS VERGE
- HORIZONTAL DIRECTIONAL DRILLING
- OVERHEAD
- MANHOLE CADANGAN
- TIANG CADANGAN

PIHAK BERKUASA MELULUS

- JABATAN KERJA RAYA KUALA KANGSAR**
- MAJLIS DAERAH KUALA KANGSAR**
- PEJABAT DAERAH DAN TANAH KUALA KANGSAR**



PENYEDIA UTILITI



JENIS PELAN	PELAN IZIN LALU
PELUKIS PELAN	ADIB FARHAN
TARIKH DIKELUARKAN	2025-07-16
MUKA SURAT	1/1
NO FAIL RUJUKAN	PINDAAN
KUDR/KACP/A/07/25/0702	00

JARAK KESELURUHAN : 1214 m

KAEDAH	JARAK	PBM
HDD	15 m	JKR
GV	5 m	JKR
GV	5 m	JKR
OH	197 m	JKR
OH	88 m	PBT
OH	443 m	PBT
OH	213 m	PBT
OH	90 m	PBT
OH	72 m	PBT
OH	50 m	PBT
OH	35 m	PBT

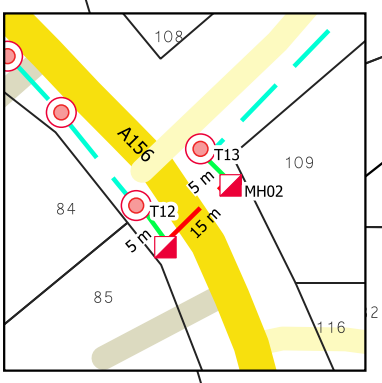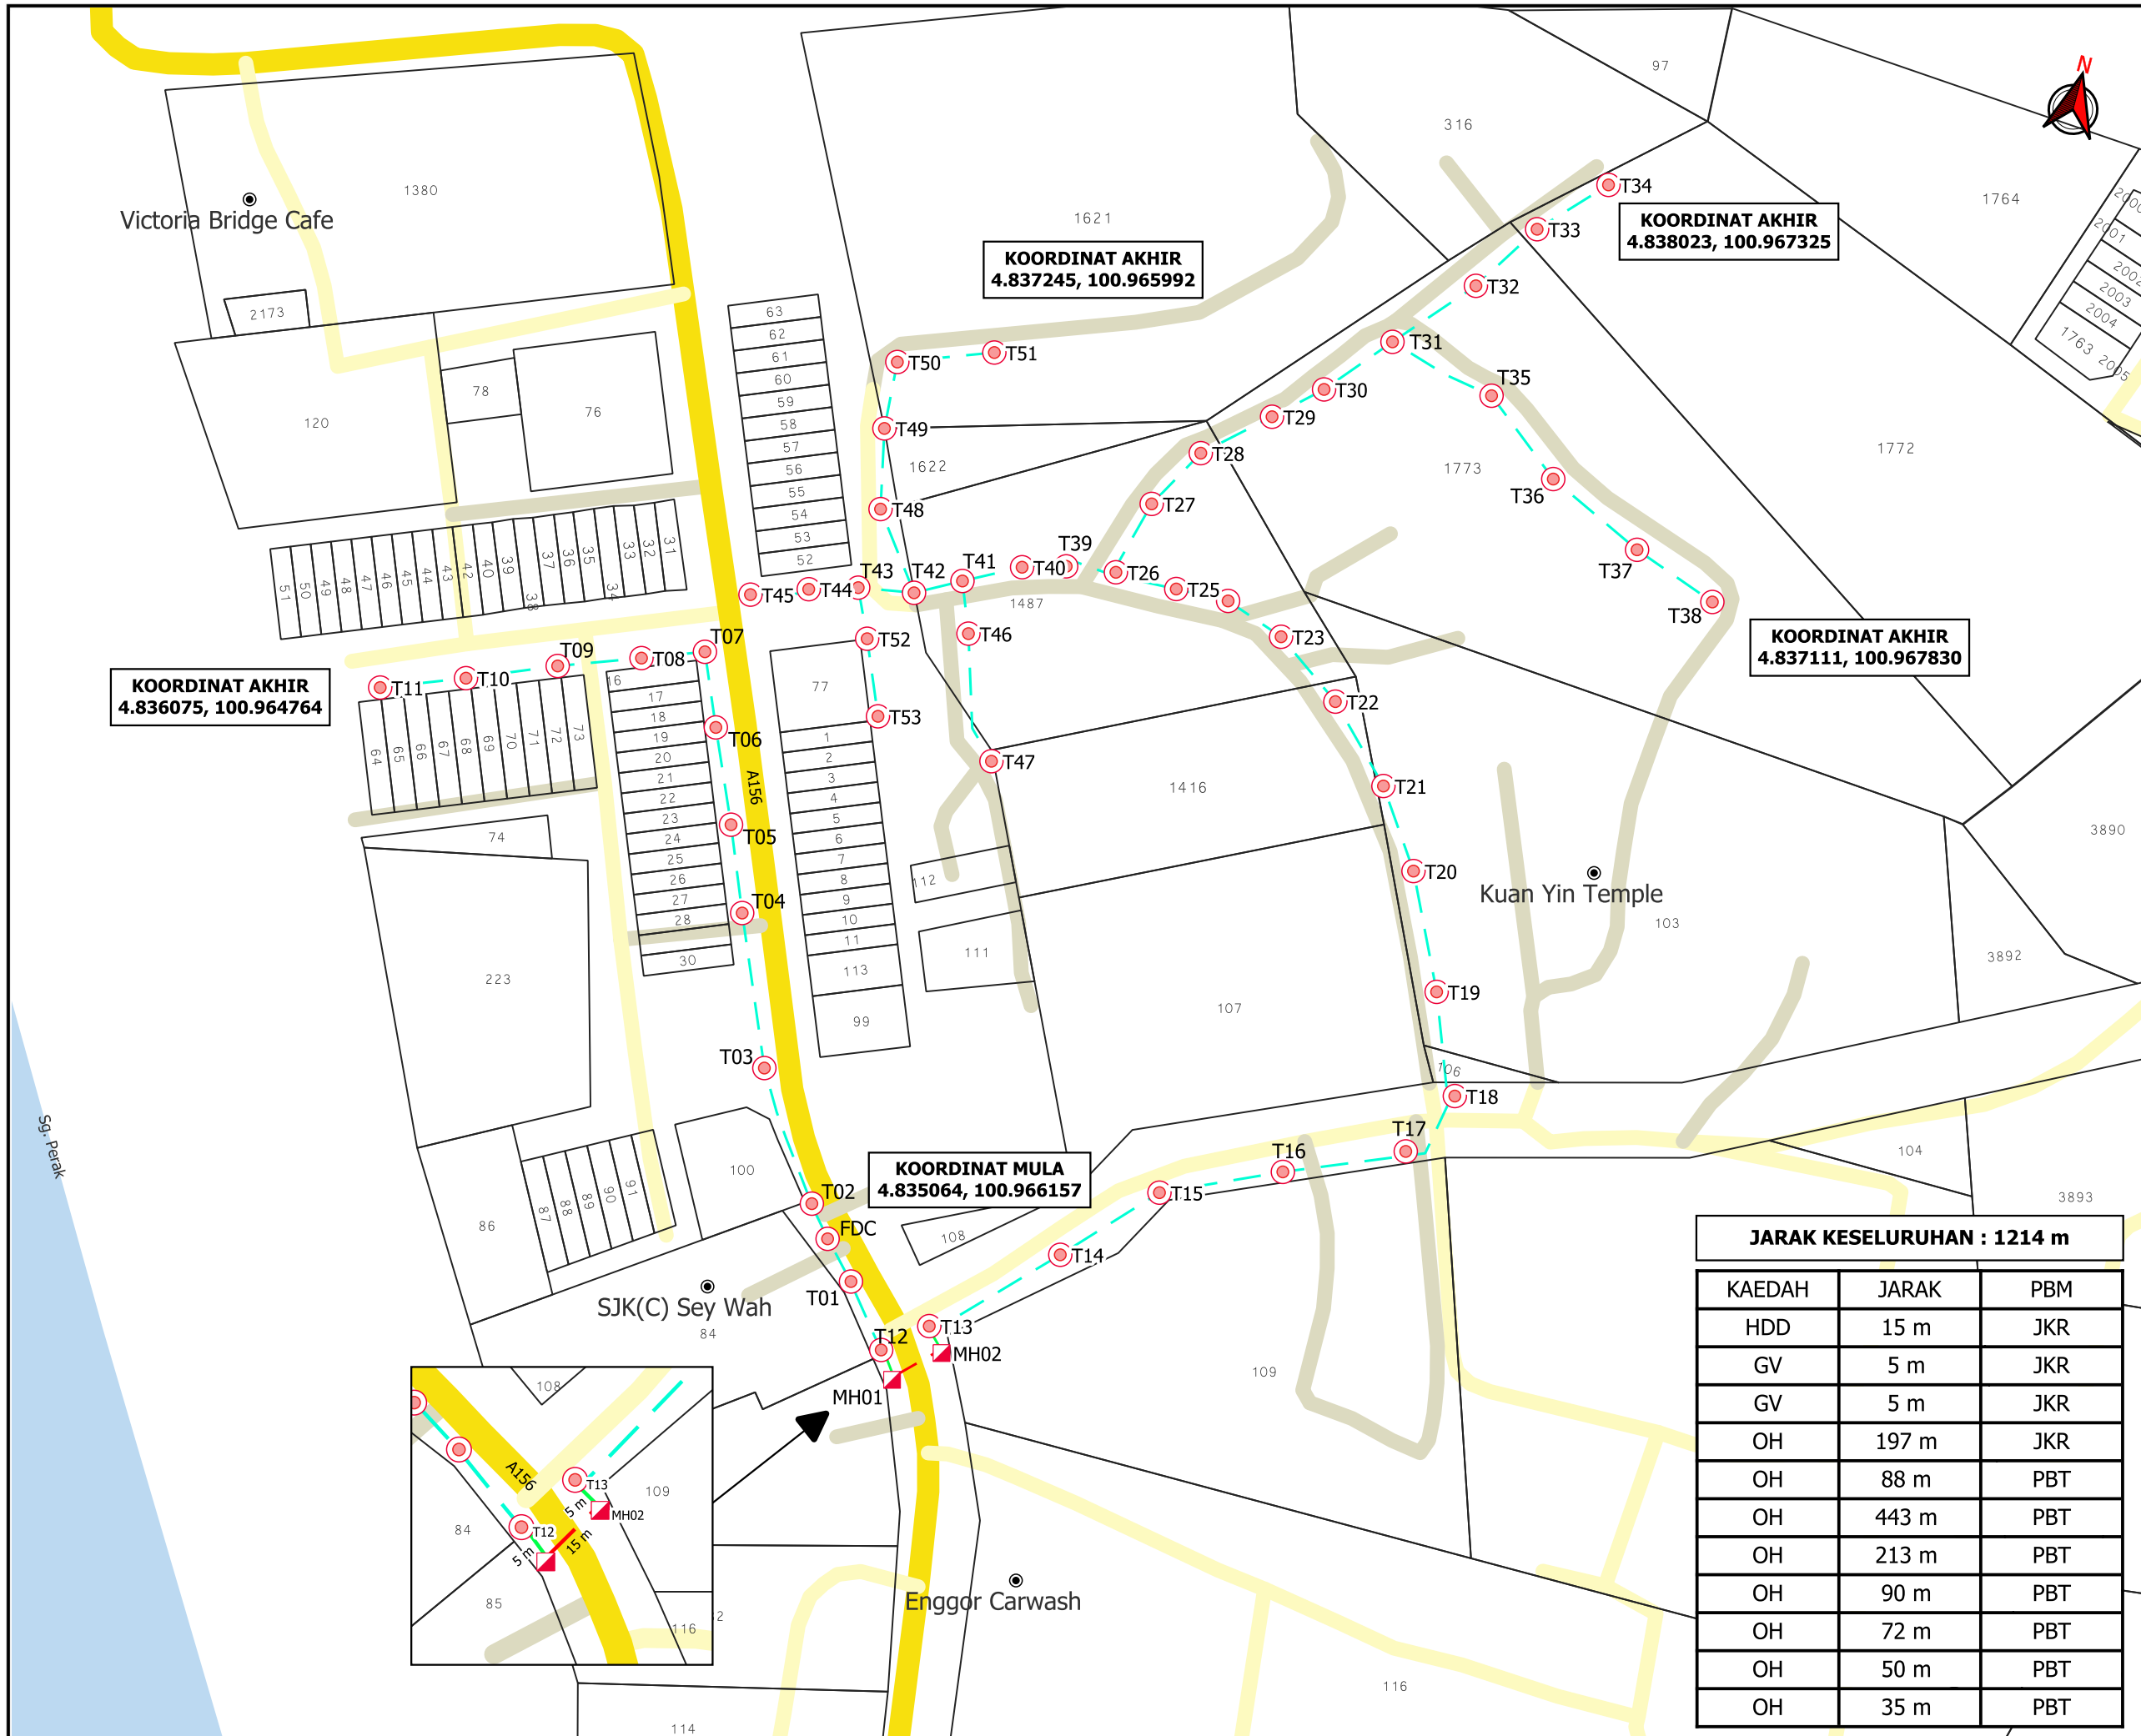

KOORDINAT AKHIR
4.837245, 100.965992

KOORDINAT AKHIR
4.838023, 100.967325

KOORDINAT AKHIR
4.837111, 100.967830

KOORDINAT AKHIR
4.836075, 100.964764

KOORDINAT MULA
4.835064, 100.966157