

**KORIDOR
UTILITI**
DARUL RIDZUAN




**TENAGA
NASIONAL**

**PERMOHONAN BAGI MENDAPATKAN KEBENARAN
MENJALANKAN KERJA MSVT - MERENTANG KABEL 1C
500MMP DARI 14K5 PMU ISKANDAR KE SSU HOSPITAL SERI
ISKANDAR 32 (D-PRT-S25-5002)**

PELAN IZIN LALU

(PINDAAN)

**NO FAIL RUJUKAN
KUDR/TNBB/A/02/25/0163**

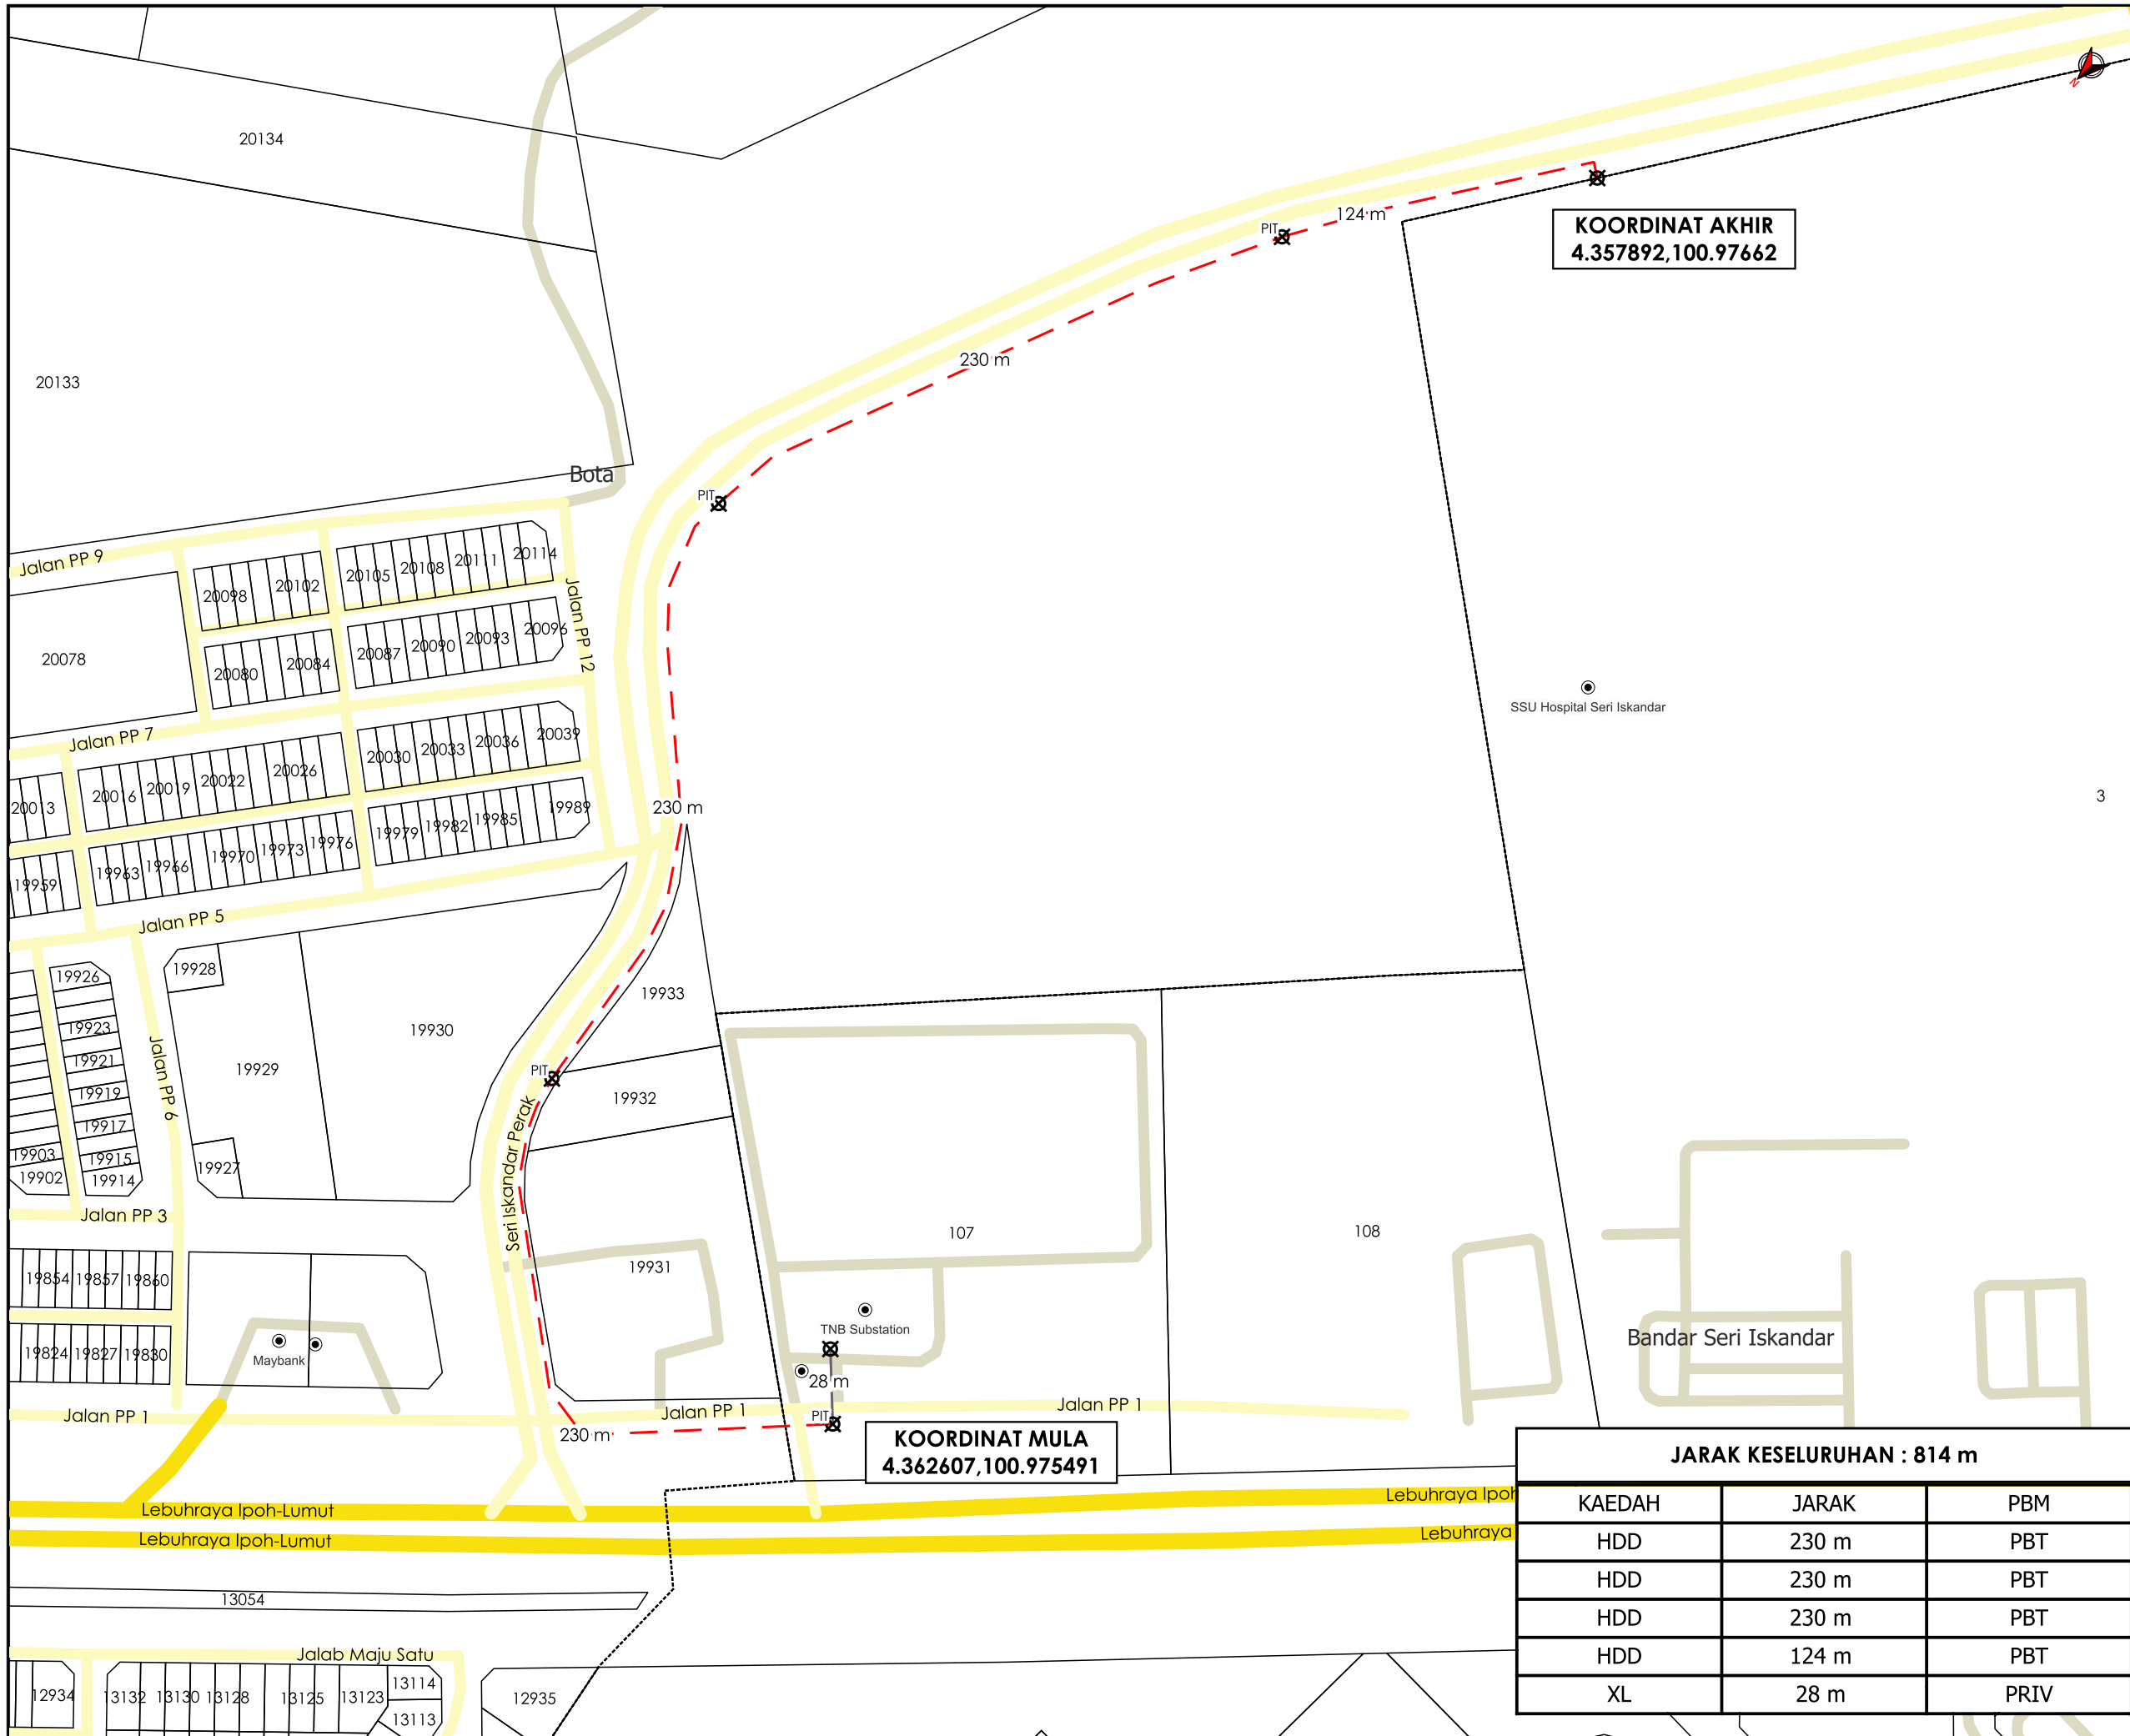

TAJUK PERMOHONAN
 PERMOHONAN BAGI MENDAPATKAN KEBENARAN MENJALANKAN KERJA MSVT - MERENTANG KABEL 1C 500MMP DARI 14K5 PMU ISKANDAR KE SSU HOSPITAL SERI ISKANDAR 32 (D-PRT-S25-5002)

PETUNJUK

- JALAN JKR
- JALAN PBT
- JALAN PERSENDIRIAN
- - - HORIZONTAL DIRECTIONAL DRILLING
- JALAN TIDAK TERLIBAT
- TITIK MULA/AKHIR

PIHAK BERKUASA MELULUS

	MAJLIS DAERAH PERAK TENGAH

PENYEDIA UTILITI

JENIS PELAN	PELAN IZIN LALU
PELUKIS PELAN	NOR ALIA
TARIKH DIKELUARKAN	2025-03-13
MUKA SURAT	1/1
NO FAIL RUJUKAN	PINDAAN
KUDR/TNBB/A/02/25/0163	01

JARAK KESELURUHAN : 814 m

KAEDAH	JARAK	PBM
HDD	230 m	PBT
HDD	230 m	PBT
HDD	230 m	PBT
HDD	124 m	PBT
XL	28 m	PRIV

*PENGUKURAN BERDASARKAN JARAK SATELIT