

**KORIDOR
UTILITI**
DARUL RIDZUAN




**TENAGA
NASIONAL**

**CADANGAN SKIM PERUMAHAN YANG MENGANDUNGI : I. 8 UNIT
RUMAH BERKEMBAR SETINGKAT (PLOT 1 - 8) II. 15 UNIT RUMAH TERES
SETINGKAT JENIS A (PLOT 9 - 23) III. 15 UNIT RUMAH TERES SETINGKAT
JENIS B (PLOT 24 - 48) DI ATAS LOT 47208 (PT 5294), MUKIM SELAMA,
DAERAH SELAMA, PERAK DARUL RIDZUAN UNTUK TETUAN CITA PRIMA
SDN. BHD. (400230-K)**

**PELAN IZIN LALU
(PINDAAN 01)**

**NO FAIL RUJUKAN
KUDR/TNBB/A/12/25/0978**

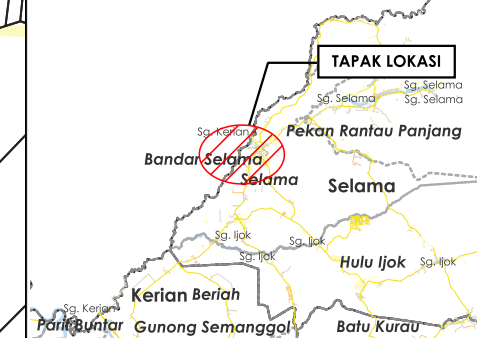

TAJUK PERMOHONAN
CADANGAN SKIM PERUMAHAN YANG MENDUNGKI : I. 8 UNIT RUMAH BERKEMBAR SETINGKAT (PLOT 1 - 8) II. 15 UNIT RUMAH TERES SETINGKAT JENIS A (PLOT 9 - 23) III. 15 UNIT RUMAH TERES SETINGKAT JENIS B (PLOT 24 - 48) DI ATAS LOT 47208 (PT 5294), MUKIM SELAMA, DAERAH SELAMA, PERAK DARUL RIDZUAN UNTUK TETUAN CITA PRIMA SDN. BHD. (400230-K)

- PETUNJUK**
- JALAN JKR
 - JALAN PBT
 - JALAN PERSENDIRIAN
 - - - HORIZONTAL DIRECTIONAL DRILLING
 - ✕ TITIK MULA AKHIR


PIHAK BERKUASA MELULUS

	JKR LARUT MATANG & SELAMA
	MAJLIS DAERAH SELAMA

PENYEDIA UTILITI



JENIS PELAN	PELAN IZIN LALU
PELUKIS PELAN	ADIB FARHAN
TARIKH DIKELUARKAN	2026-01-21
MUKA SURAT	1/1
NO FAIL RUJUKAN	PINDAAN
KUDR/TNBB/A/12/25/0978	01

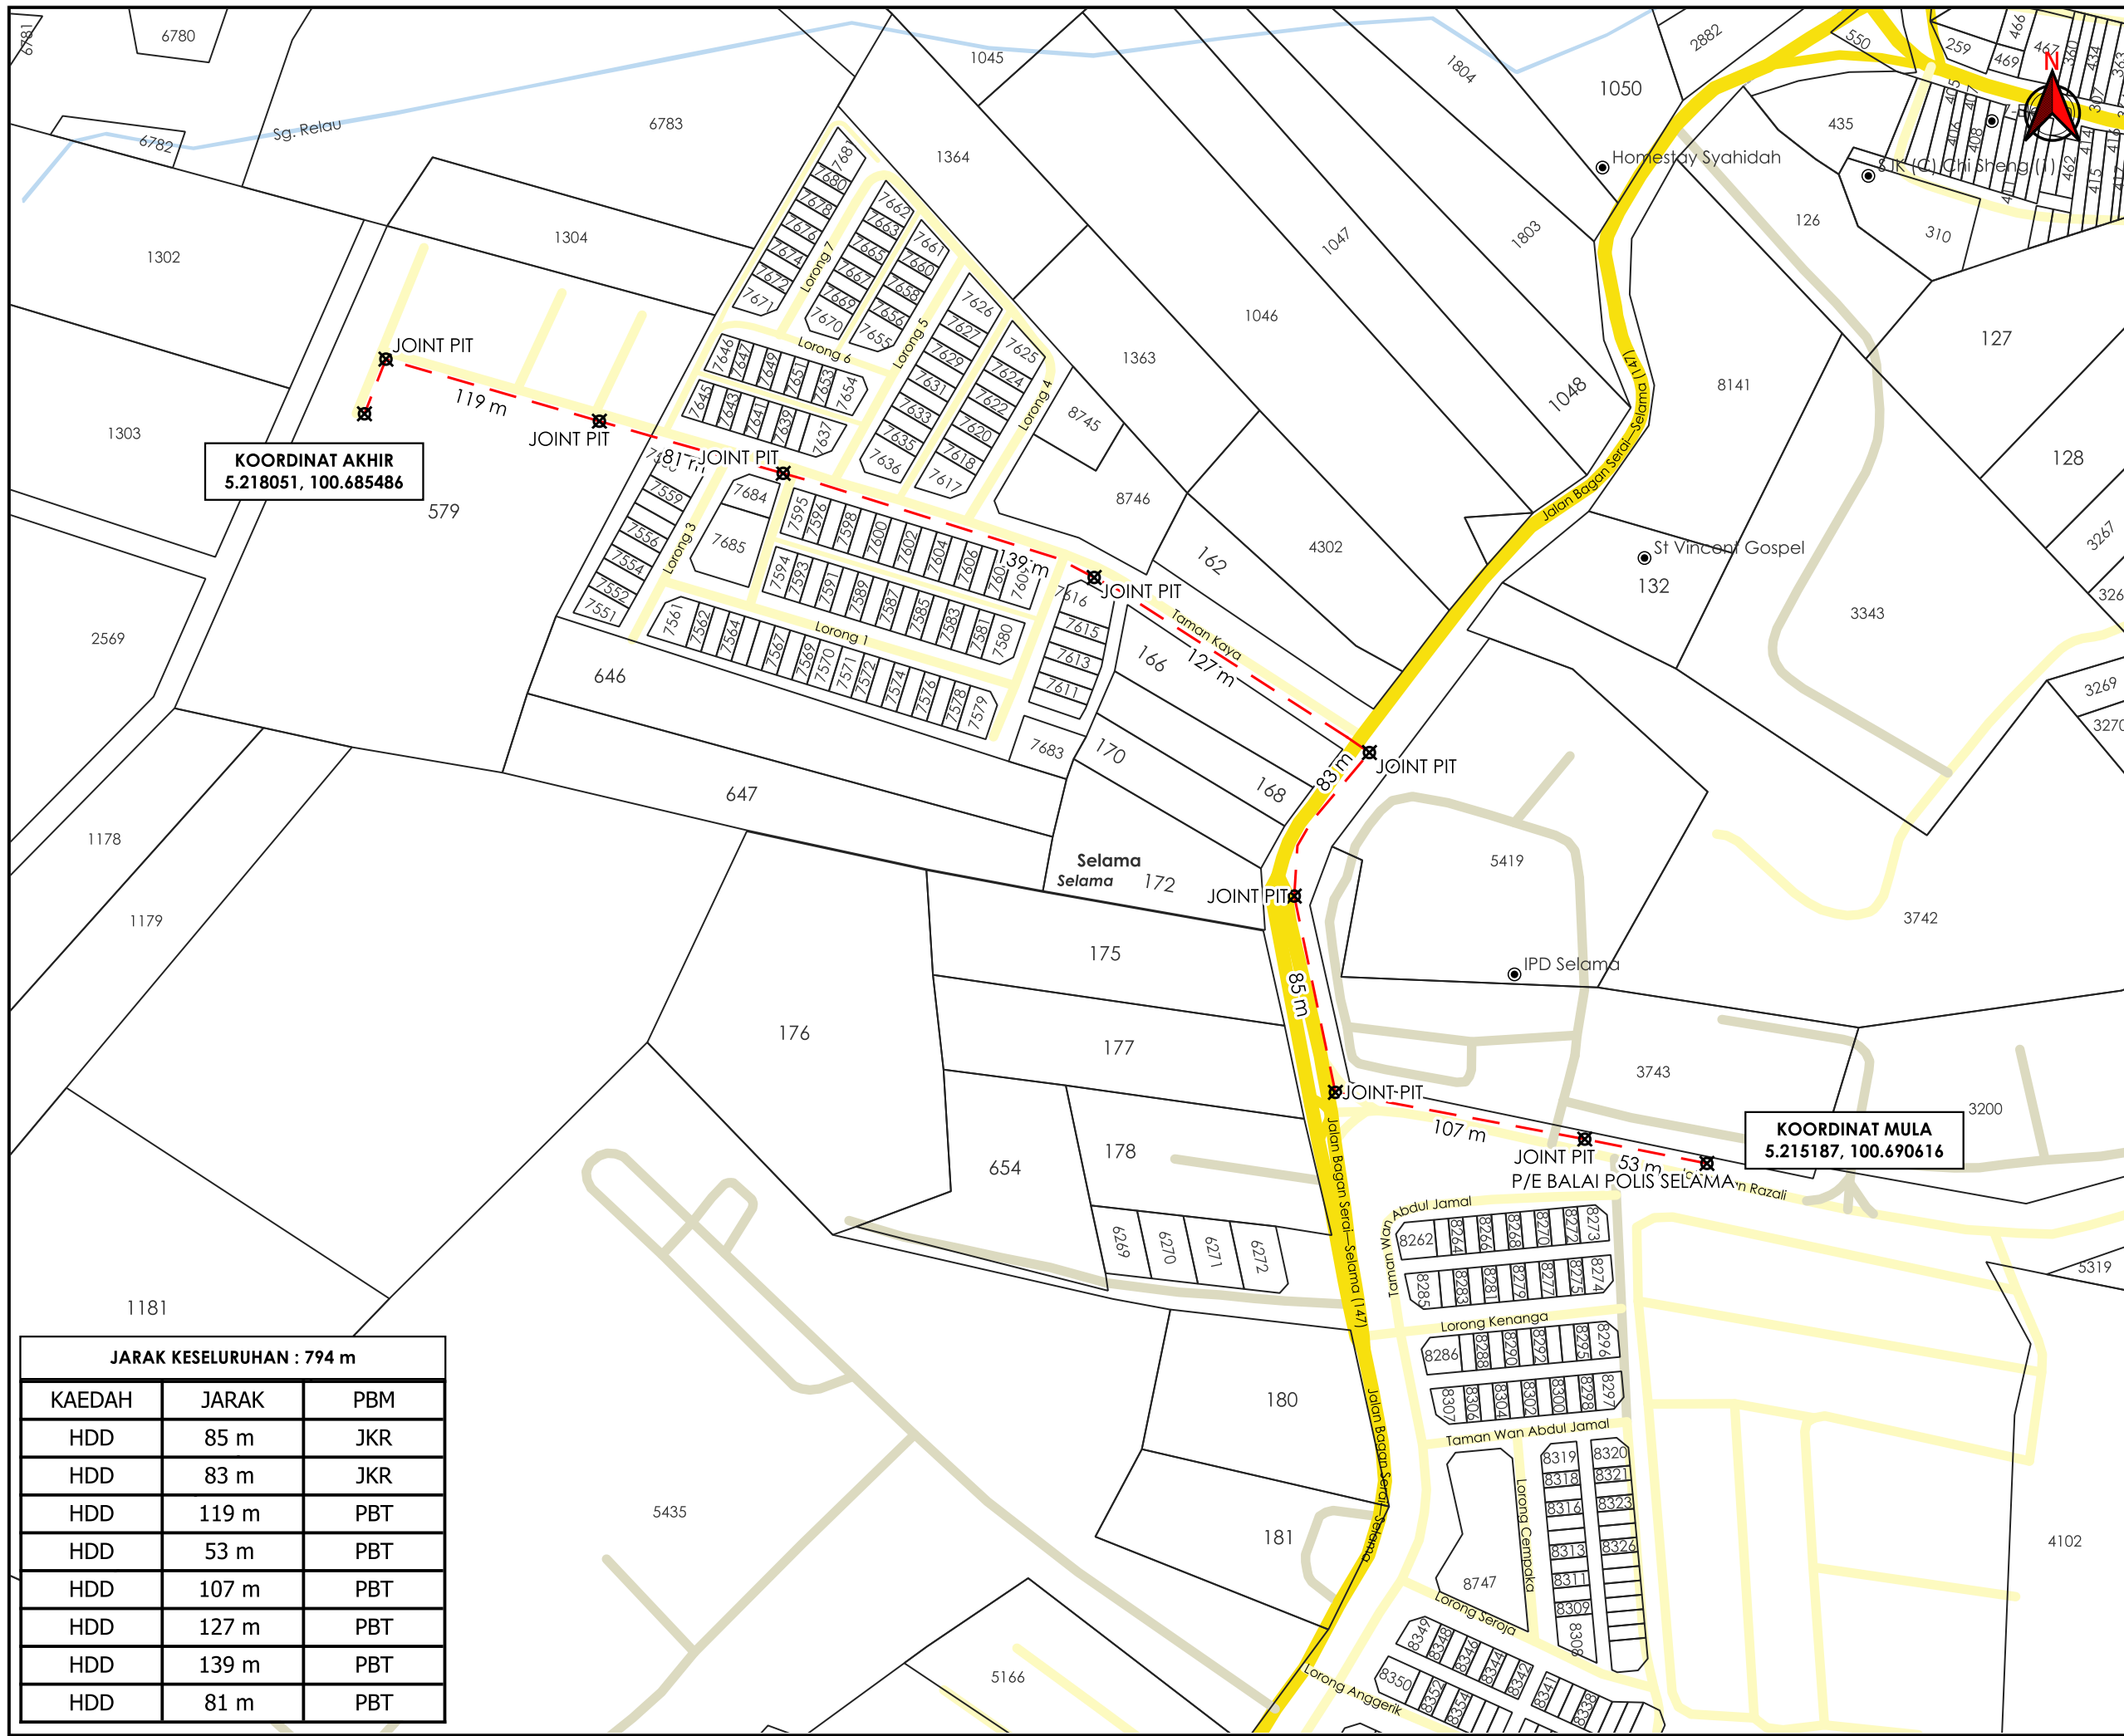

KOORDINAT AKHIR
5.218051, 100.685486

KOORDINAT MULA
5.215187, 100.690616

JARAK KESELURUHAN : 794 m

KAEDAH	JARAK	PBM
HDD	85 m	JKR
HDD	83 m	JKR
HDD	119 m	PBT
HDD	53 m	PBT
HDD	107 m	PBT
HDD	127 m	PBT
HDD	139 m	PBT
HDD	81 m	PBT