

**KORIDOR
UTILITI**
DARUL RIDZUAN



**TENAGA
NASIONAL**

**CADANGAN MEMBINA SEBUAH STESEN MINYAK SATU
TINGKAT YANG MENGANDUNGI KEDAI SERBAGUNA,
TANDAS DAN SURAU, 1 UNIT RUMAH SAMPAH SERTA 1 UNIT
PENCAWANG ELEKTRIK PADAT, SELUAS 1.00 EKAR DI ATAS
LOT PT 21037, KM 382.80 LEBUHRAYA UTARA-SELATAN
(BERSEBELAHAN HENTIAN REHAT BEHRANG ARAH-UTARA),
MUKIM HULU BERNAM TIMUR, DAERAH MUALIM, PERAK
DARUL RIDZUAN. UNTUK TETUAN PETRON MALAYSIA
REFINING & MARKETING SDN BHD**

**PELAN IZIN LALU
(PINDAAN 01)**

**NO FAIL RUJUKAN
KUDR/TNBB/B/04/25/0364**



TAJUK PERMOHONAN
CADANGAN MEMBINA SEBUAH STESEN MINYAK SATU TINGKAT YANG MENDUNGKI KEDAI SERBAGUNA, TANDAS DAN SURAU, 1 UNIT RUMAH SAMPAH SERTA 1 UNIT PENCAWANG ELEKTRIK PADAT, SELUAS 1.00 EKAR DI ATAS LOT PT 21037, KM 382.80 LEBUHRAYA UTARA-SELATAN (BERSEBELAHAN HENTIAN REHAT BEHRANG ARAH-UTARA), MUKIM HULU BERNAM TIMUR, DAERAH MUALIM, PERAK DARUL RIDZUAN. UNTUK TETUAN PETRON MALAYSIA REFINING & MARKETING SDN BHD


- PETUNJUK**
- JALAN JKR
 - JALAN PERSENDIRIAN
 - HORIZONTAL DIRECTIONAL DRILLING
 - JALAN TIDAK TERLIBAT
 - TITIK MULA/AKHIR

PIHAK BERKUASA MELULUS

	JABATAN KERJA RAYA MUALIM

PENYEDIA UTILITI

JENIS PELAN	PELAN IZIN LALU
PELUKIS PELAN	SYAHMIZA SUHAILA
TARIKH DIKELUARKAN	2025-05-19
MUKA SURAT	1/1
NO FAIL RUJUKAN	PINDAAN
KUDR/TNBB/B/04/25/0364	01

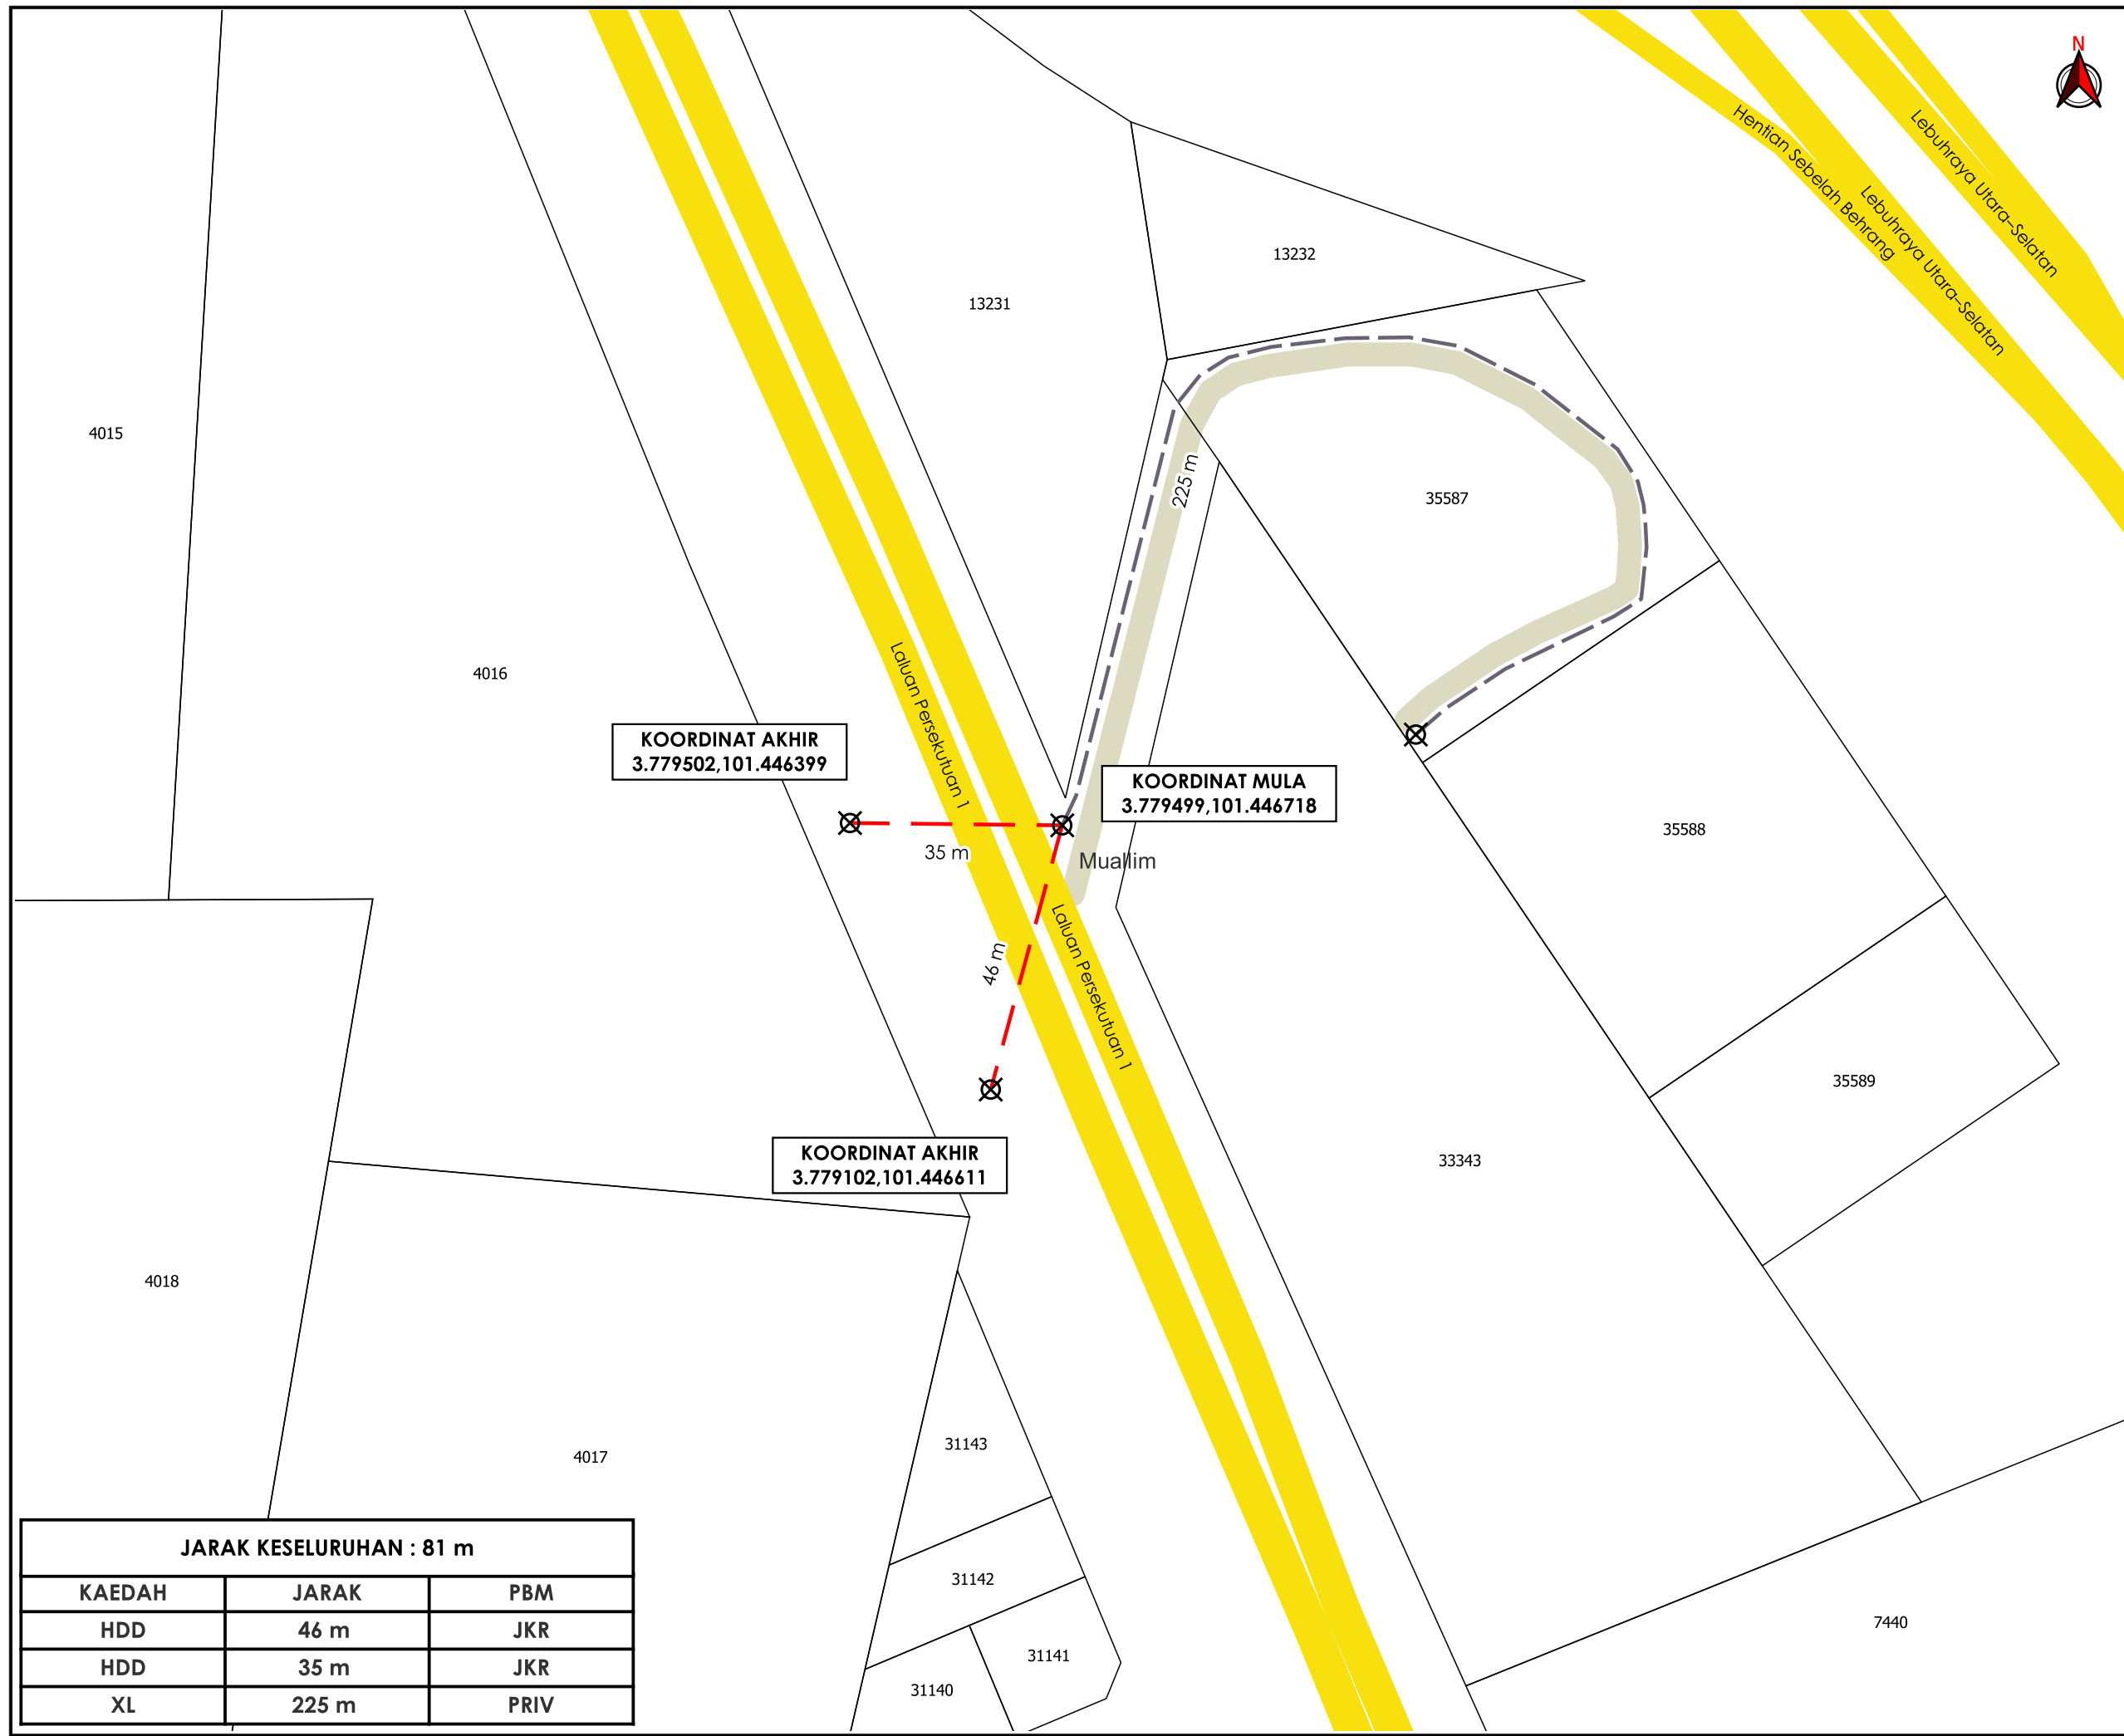

JARAK KESELURUHAN : 81 m		
KAEDAH	JARAK	PBM
HDD	46 m	JKR
HDD	35 m	JKR
XL	225 m	PRIV

***PENGUKURAN BERDASARKAN JARAK SATELIT**