

**KORIDOR
UTILITI**
DARUL RIDZUAN




time™

**CADANGAN PEMASANGAN INFRASTRUKTUR TELEKOMUNIKASI DAN
KABEL FIBER OPTIK UNTUK MENYEDIAKAN PERKHIDMATAN
TELEKOMUNIKASI DI TRONG-KUALA KURAU KAWASAN 2, LARUT
MATANG KAEDAH : HDD 1200M**

**PELAN IZIN LALU
(PINDAAN 01)**

**NO FAIL RUJUKAN
KUDR/TTDC/A/11/25/0894**

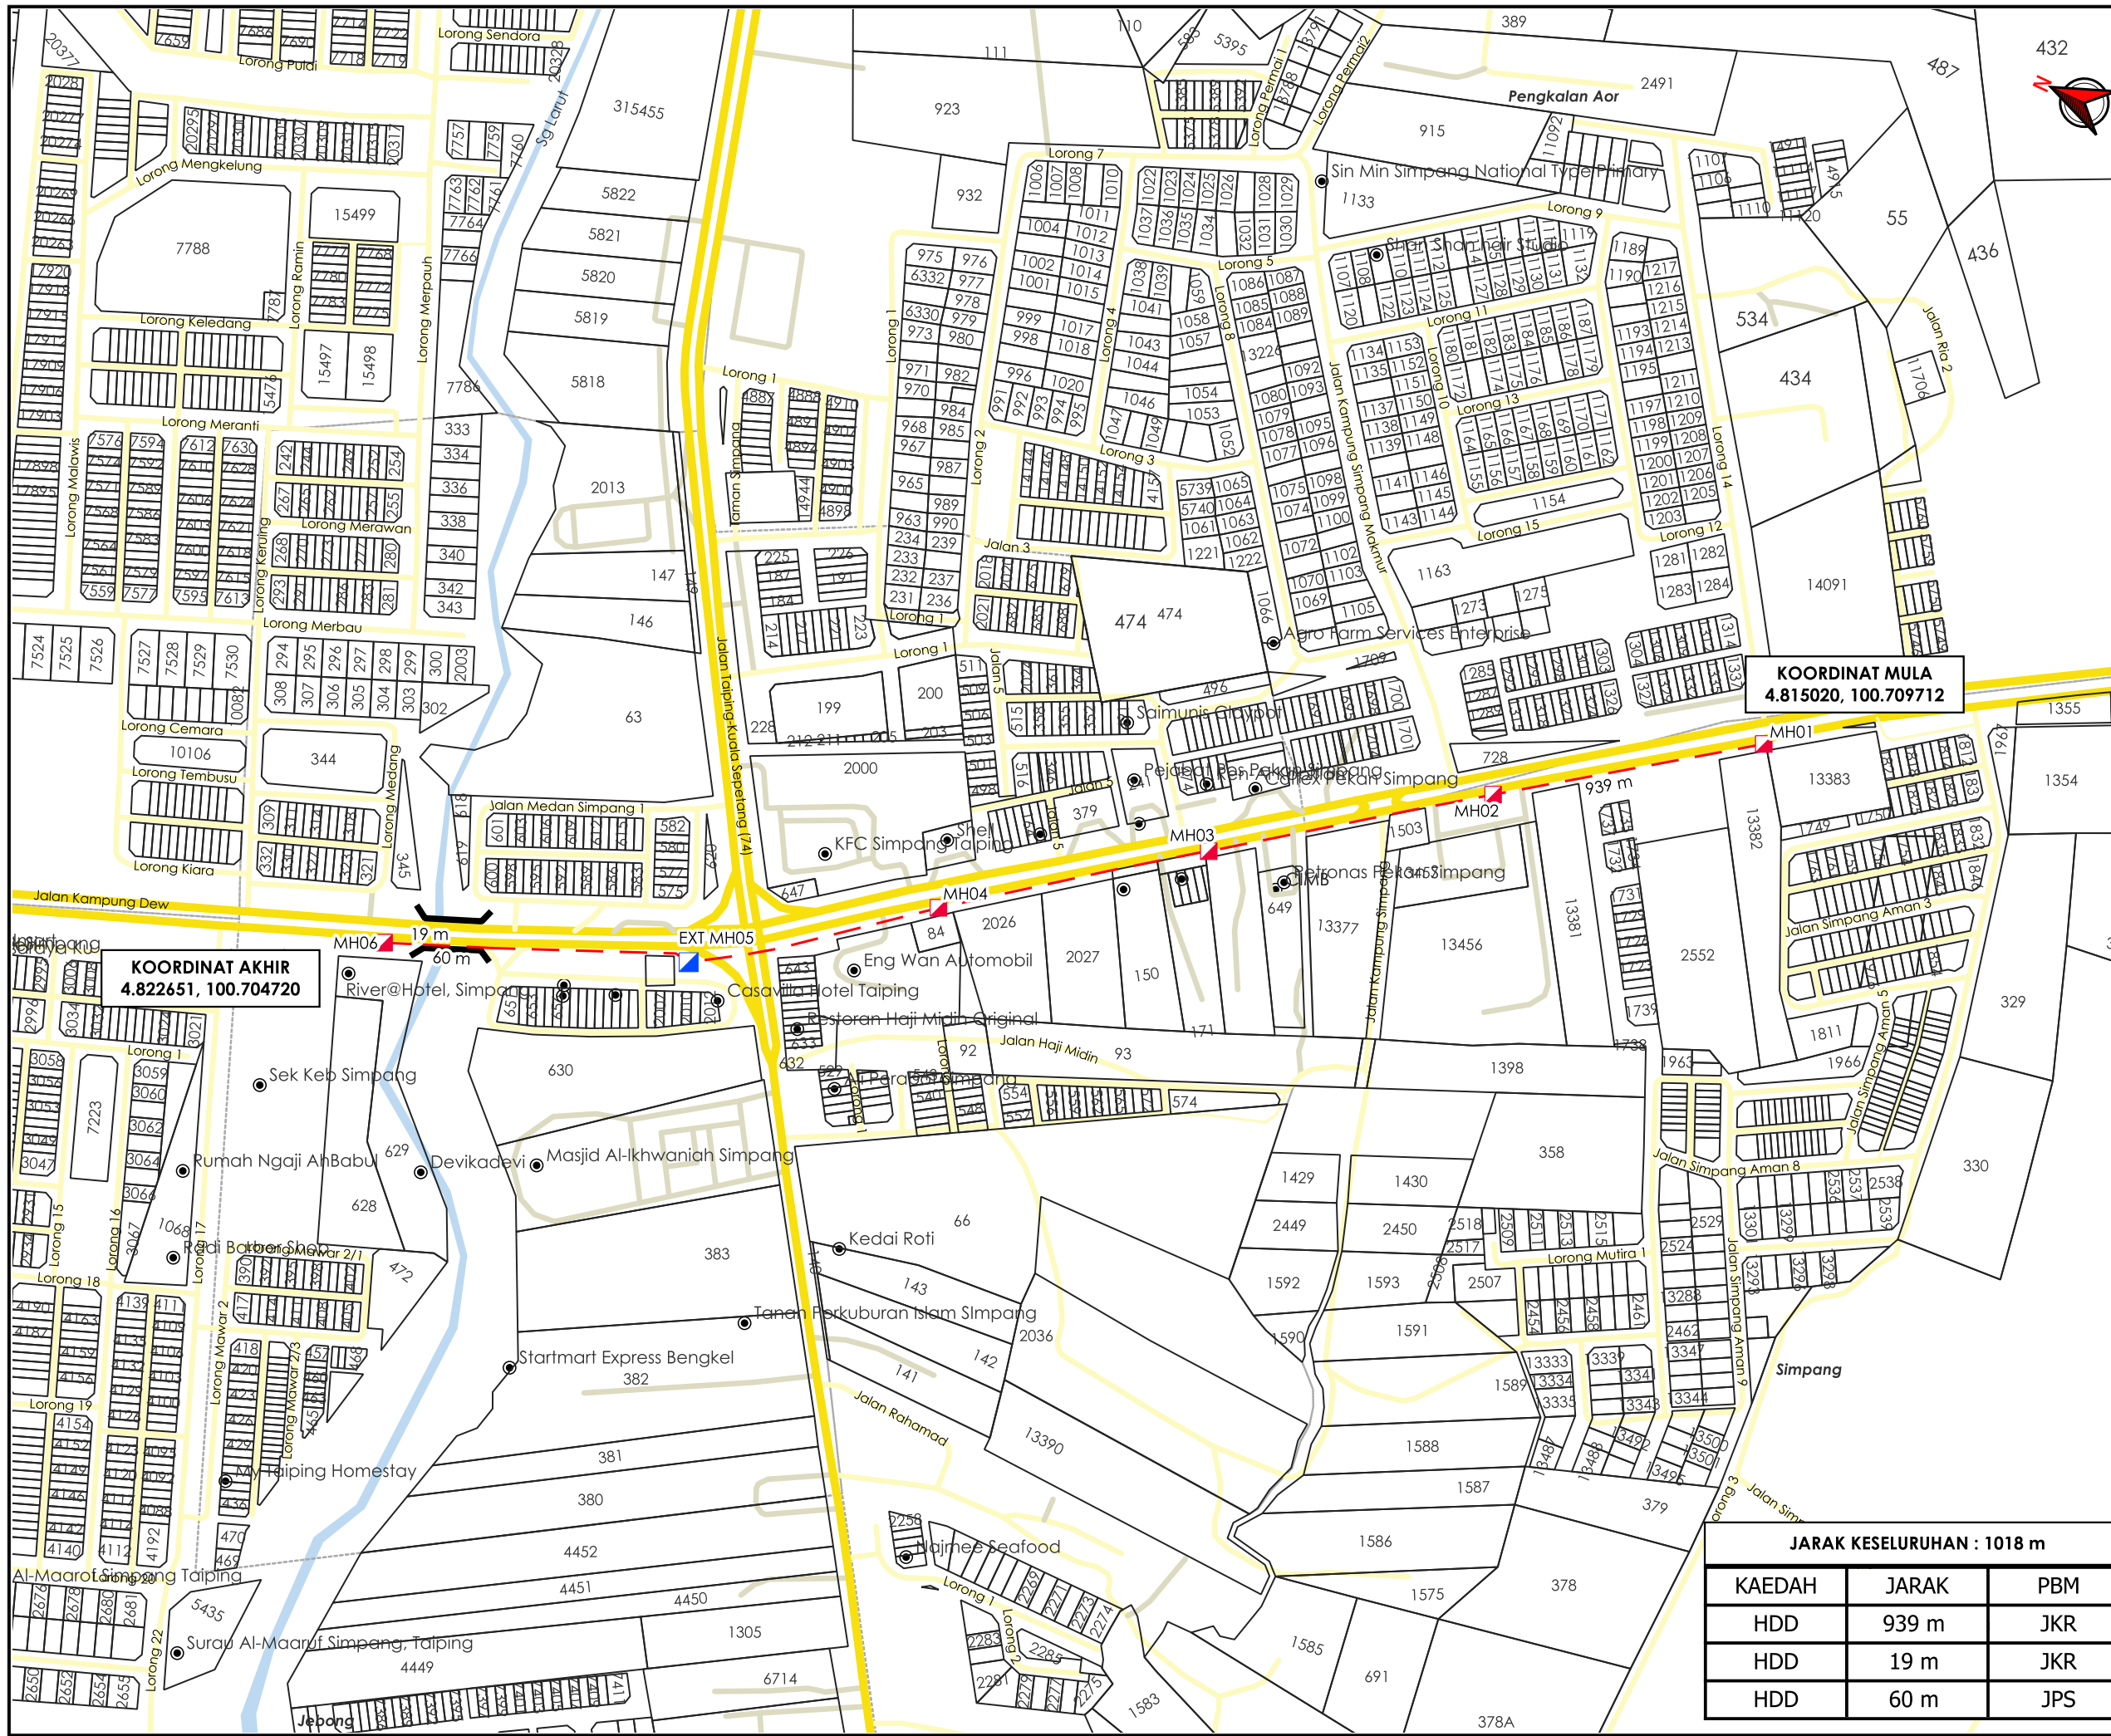

TAJUK PERMOHONAN
 CADANGAN PEMASANGAN INFRASTRUKTUR TELEKOMUNIKASI DAN KABEL FIBER OPTIK UNTUK MENYEDIAKAN PERKHIDMATAN TELEKOMUNIKASI DI TRONG-KUALA KURAU KAWASAN 2, LARUT MATANG KAEDAH : HDD 1200M

KOORDINAT MULA
 4.815020, 100.709712

KOORDINAT AKHIR
 4.822651, 100.704720

- PETUNJUK**
- JALAN JKR
 - JALAN PBT
 - JALAN PERSENDIRIAN
 - JAMBATAN
 - HORIZONTAL DIRECTIONAL DRILLING
 - MANHOLE SEDIA ADA
 - MANHOLE CADANGAN

PIHAK BERKUASA MELULUS

- JKR LARUT MATANG & SELAMA**
- JABATAN PENGAIRAN DAN SALIRAN LARUT MATANG**

PENYEDIA UTILITI



JARAK KESELURUHAN : 1018 m

KAEDAH	JARAK	PBM
HDD	939 m	JKR
HDD	19 m	JKR
HDD	60 m	JPS

JENIS PELAN	PELAN IZIN LALU
PELUKIS PELAN	ADIB FARHAN
TARIKH DIKELUARKAN	2025-11-27
MUKA SURAT	1/1
NO FAIL RUJUKAN	PINDAAN
KUDR/TTDC/A/11/25/0894	01

***PENGUKURAN BERDASARKAN JARAK SATELIT**