

**KORIDOR  
UTILITI**  
DARUL RIDZUAN



**PROJEK PENYEDIAAN POINT OF PRESENCE (POP) FASA 2 HAB  
INFRASTUKTUR GENTIAN OPTIK BERHAMPIRAN DENGAN  
SEKOLAH, PREMIS KERAJAAN DAN KOMUNITI SEKITARNYA  
OLEH KEMENTERIAN KOMUNIKASI (ZON UTARA – PERAK &  
KEDAH) SERAHAN DOKUMEN LENGKAP BAGI PERMOHONAN  
KELULUSAN IZIN LALU AEA6054 – SEKOLAH MENENGAH  
KEBANGSAAN JELAI**

**PELAN IZIN LALU**

**NO FAIL RUJUKAN  
KUDR/KACP/A/05/25/0549**



**TAJUK PERMOHONAN**  
 PROJEK PENYEDIAAN POINT OF PRESENCE (POP) FASA 2 HAB INFRASTRUKTUR GENTIAN OPTIK BERHAMPIRAN DENGAN SEKOLAH, PREMIS KERAJAAN DAN KOMUNITI SEKITARNYA OLEH KEMENTERIAN KOMUNIKASI (ZON UTARA - PERAK & KEDAH) SERAHAN DOKUMEN LENGKAP BAGI PERMOHONAN KELULUSAN IZIN LALU AEA6054 - SEKOLAH MENENGAH KEBANGSAAN JELAI

**PETUNJUK**

- JALAN JKR
- JALAN PBT
- JALAN PEJABAT DAERAH
- JALAN PERSENDIRIAN
- JALAN TIDAK TERLIBAT
- OVERHEAD

**PIHAK BERKUASA MELULUS**

|  |  |
|--|--|
|  | JABATAN KERJA RAYA LARUT MATANG & SELAMA |
|  | MAJLIS PERBANDARAN TAIPING               |


**PENYEDIA UTILITI**




|                        |                   |
|------------------------|-------------------|
| JENIS PELAN            | PELAN IZIN LALU   |
| PELUKIS PELAN          | SYAFIQAH NAZHIRAH |
| TARIKH DIKELUARKAN     | 2025-07-08        |
| MUKA SURAT             | 0/2               |
| NO FAIL RUJUKAN        | PINDAAN           |
| KUDR/KACP/A/05/25/0549 | <b>00</b>         |

**JARAK KESELURUHAN : 2,906 m**

| KAEDAH | JARAK  | PBM  |
|--------|--------|------|
| OH     | 1554 m | JKR  |
| OH     | 174 m  | PBT  |
| OH     | 62 m   | PBT  |
| OH     | 65 m   | PBT  |
| OH     | 137 m  | PBT  |
| OH     | 132 m  | PBT  |
| OH     | 132 m  | PBT  |
| OH     | 126 m  | PBT  |
| OH     | 524 m  | PDT  |
| XL     | 15 m   | PRIV |

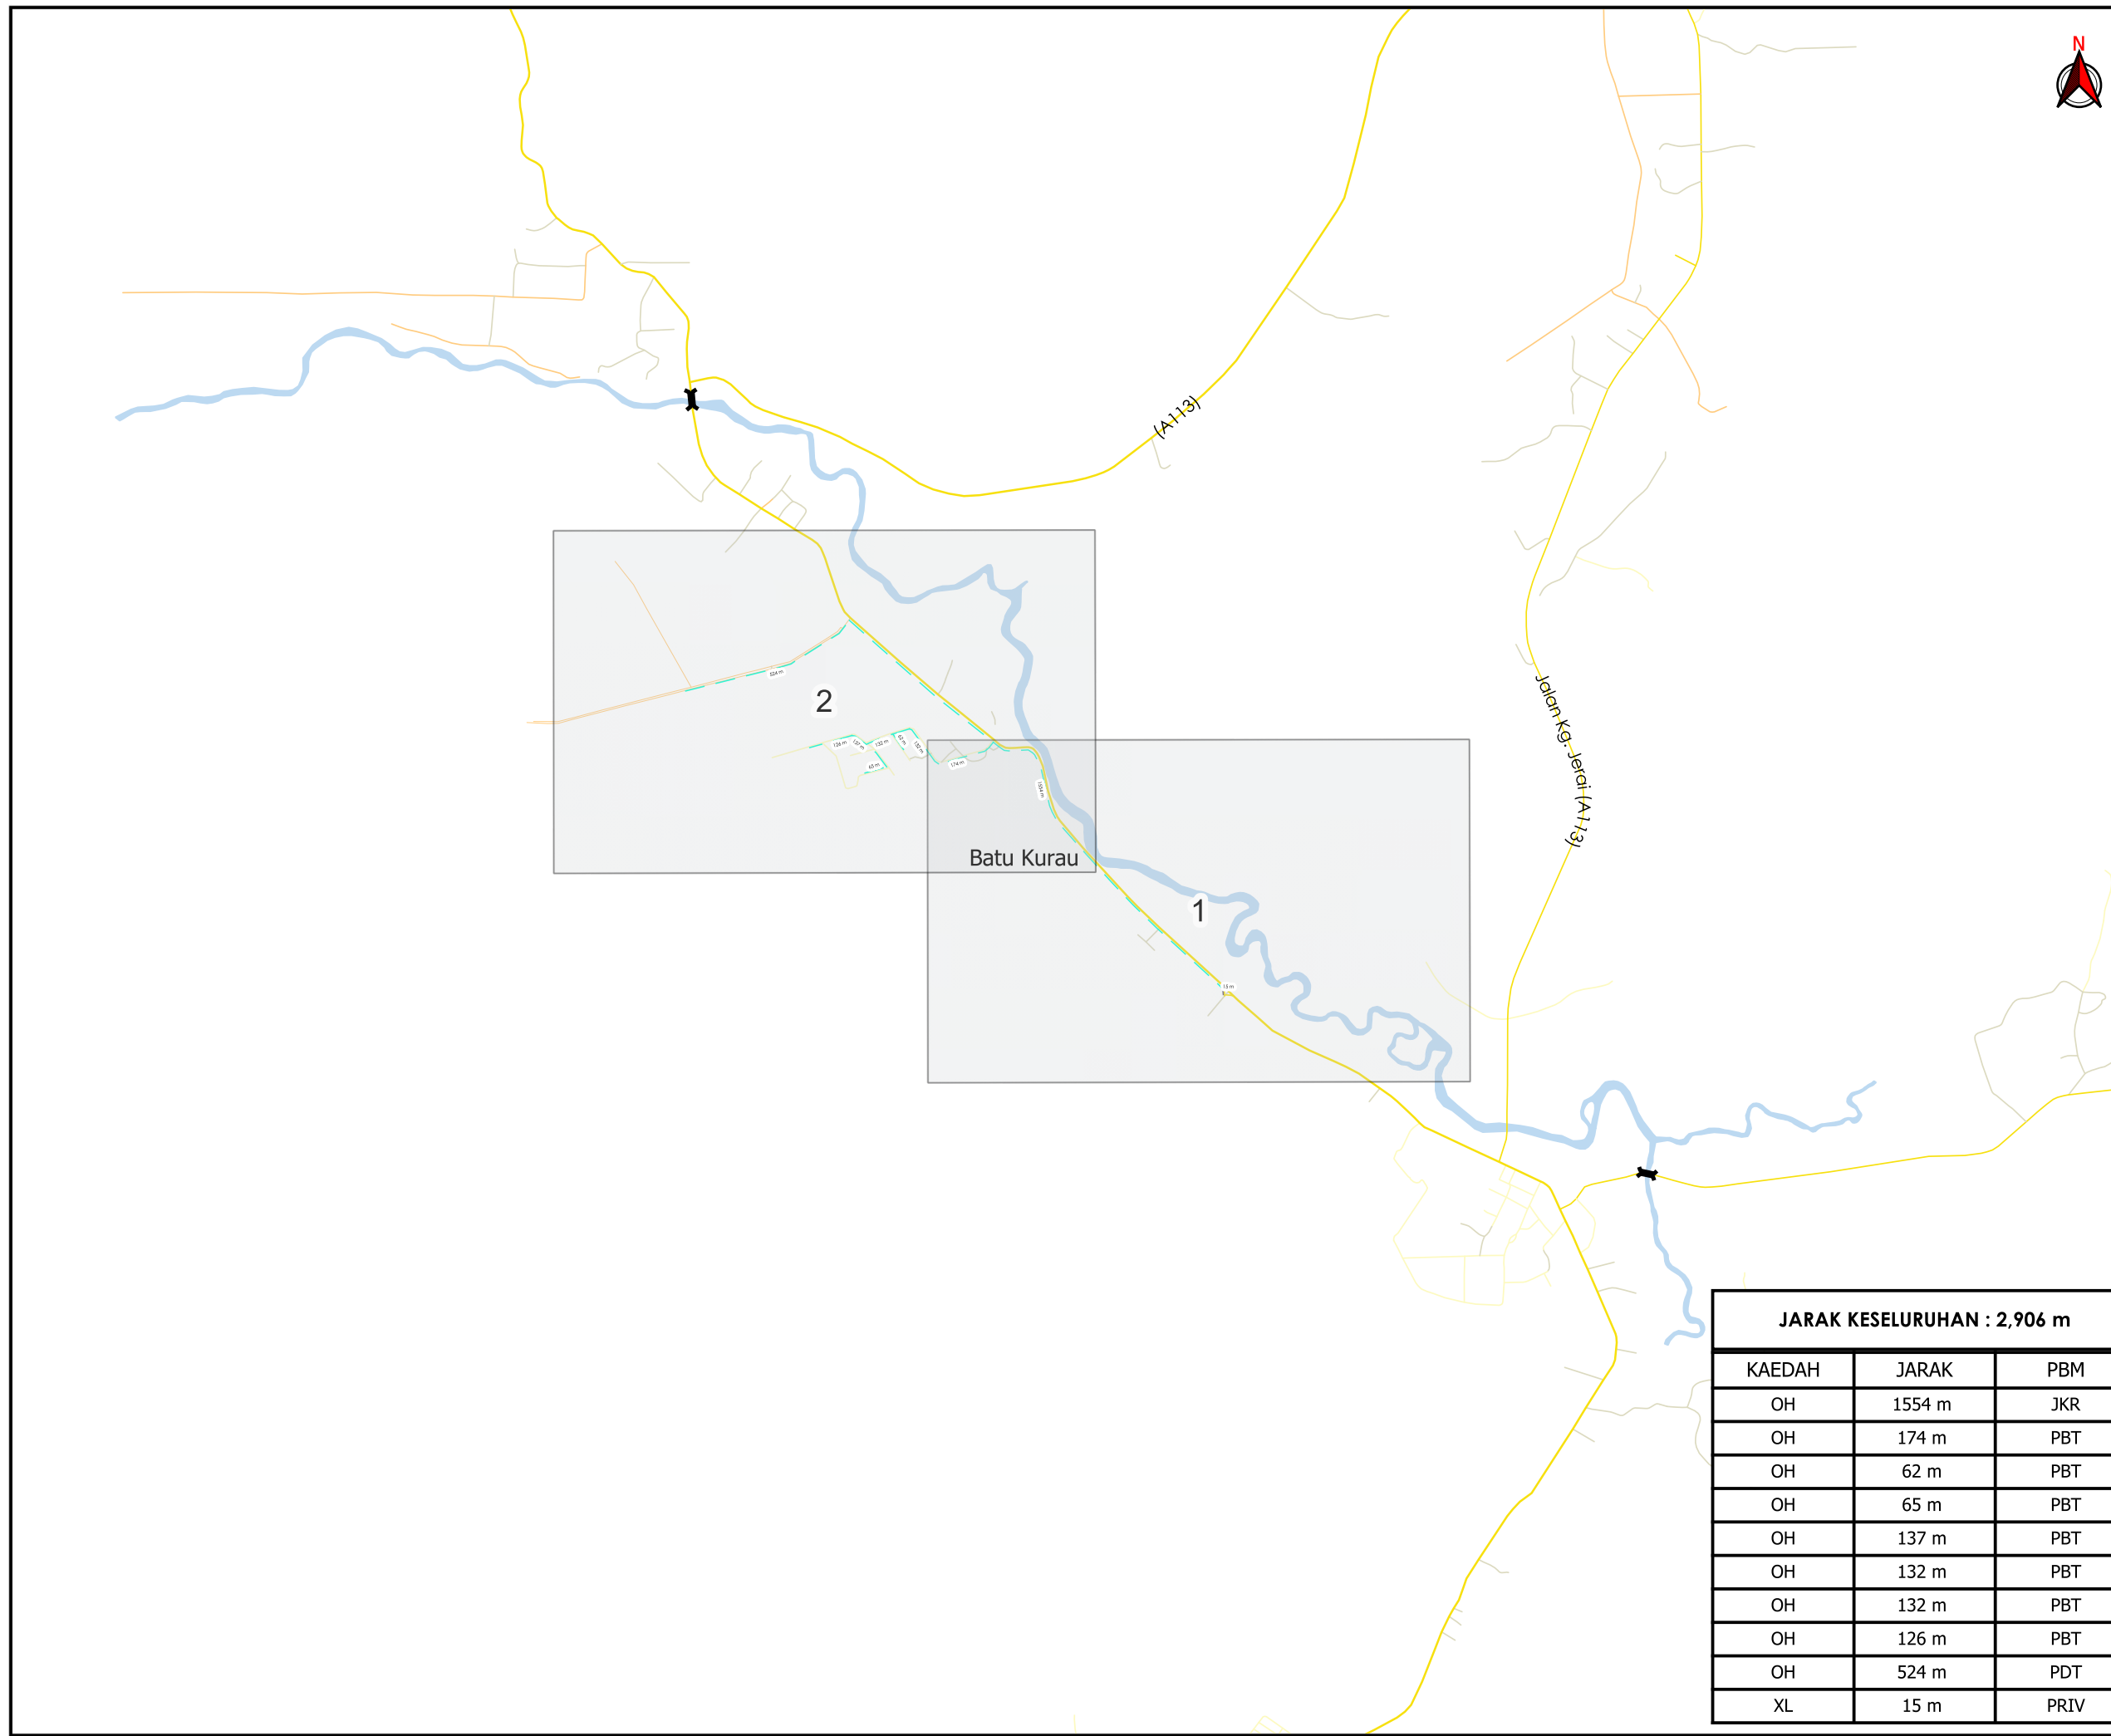

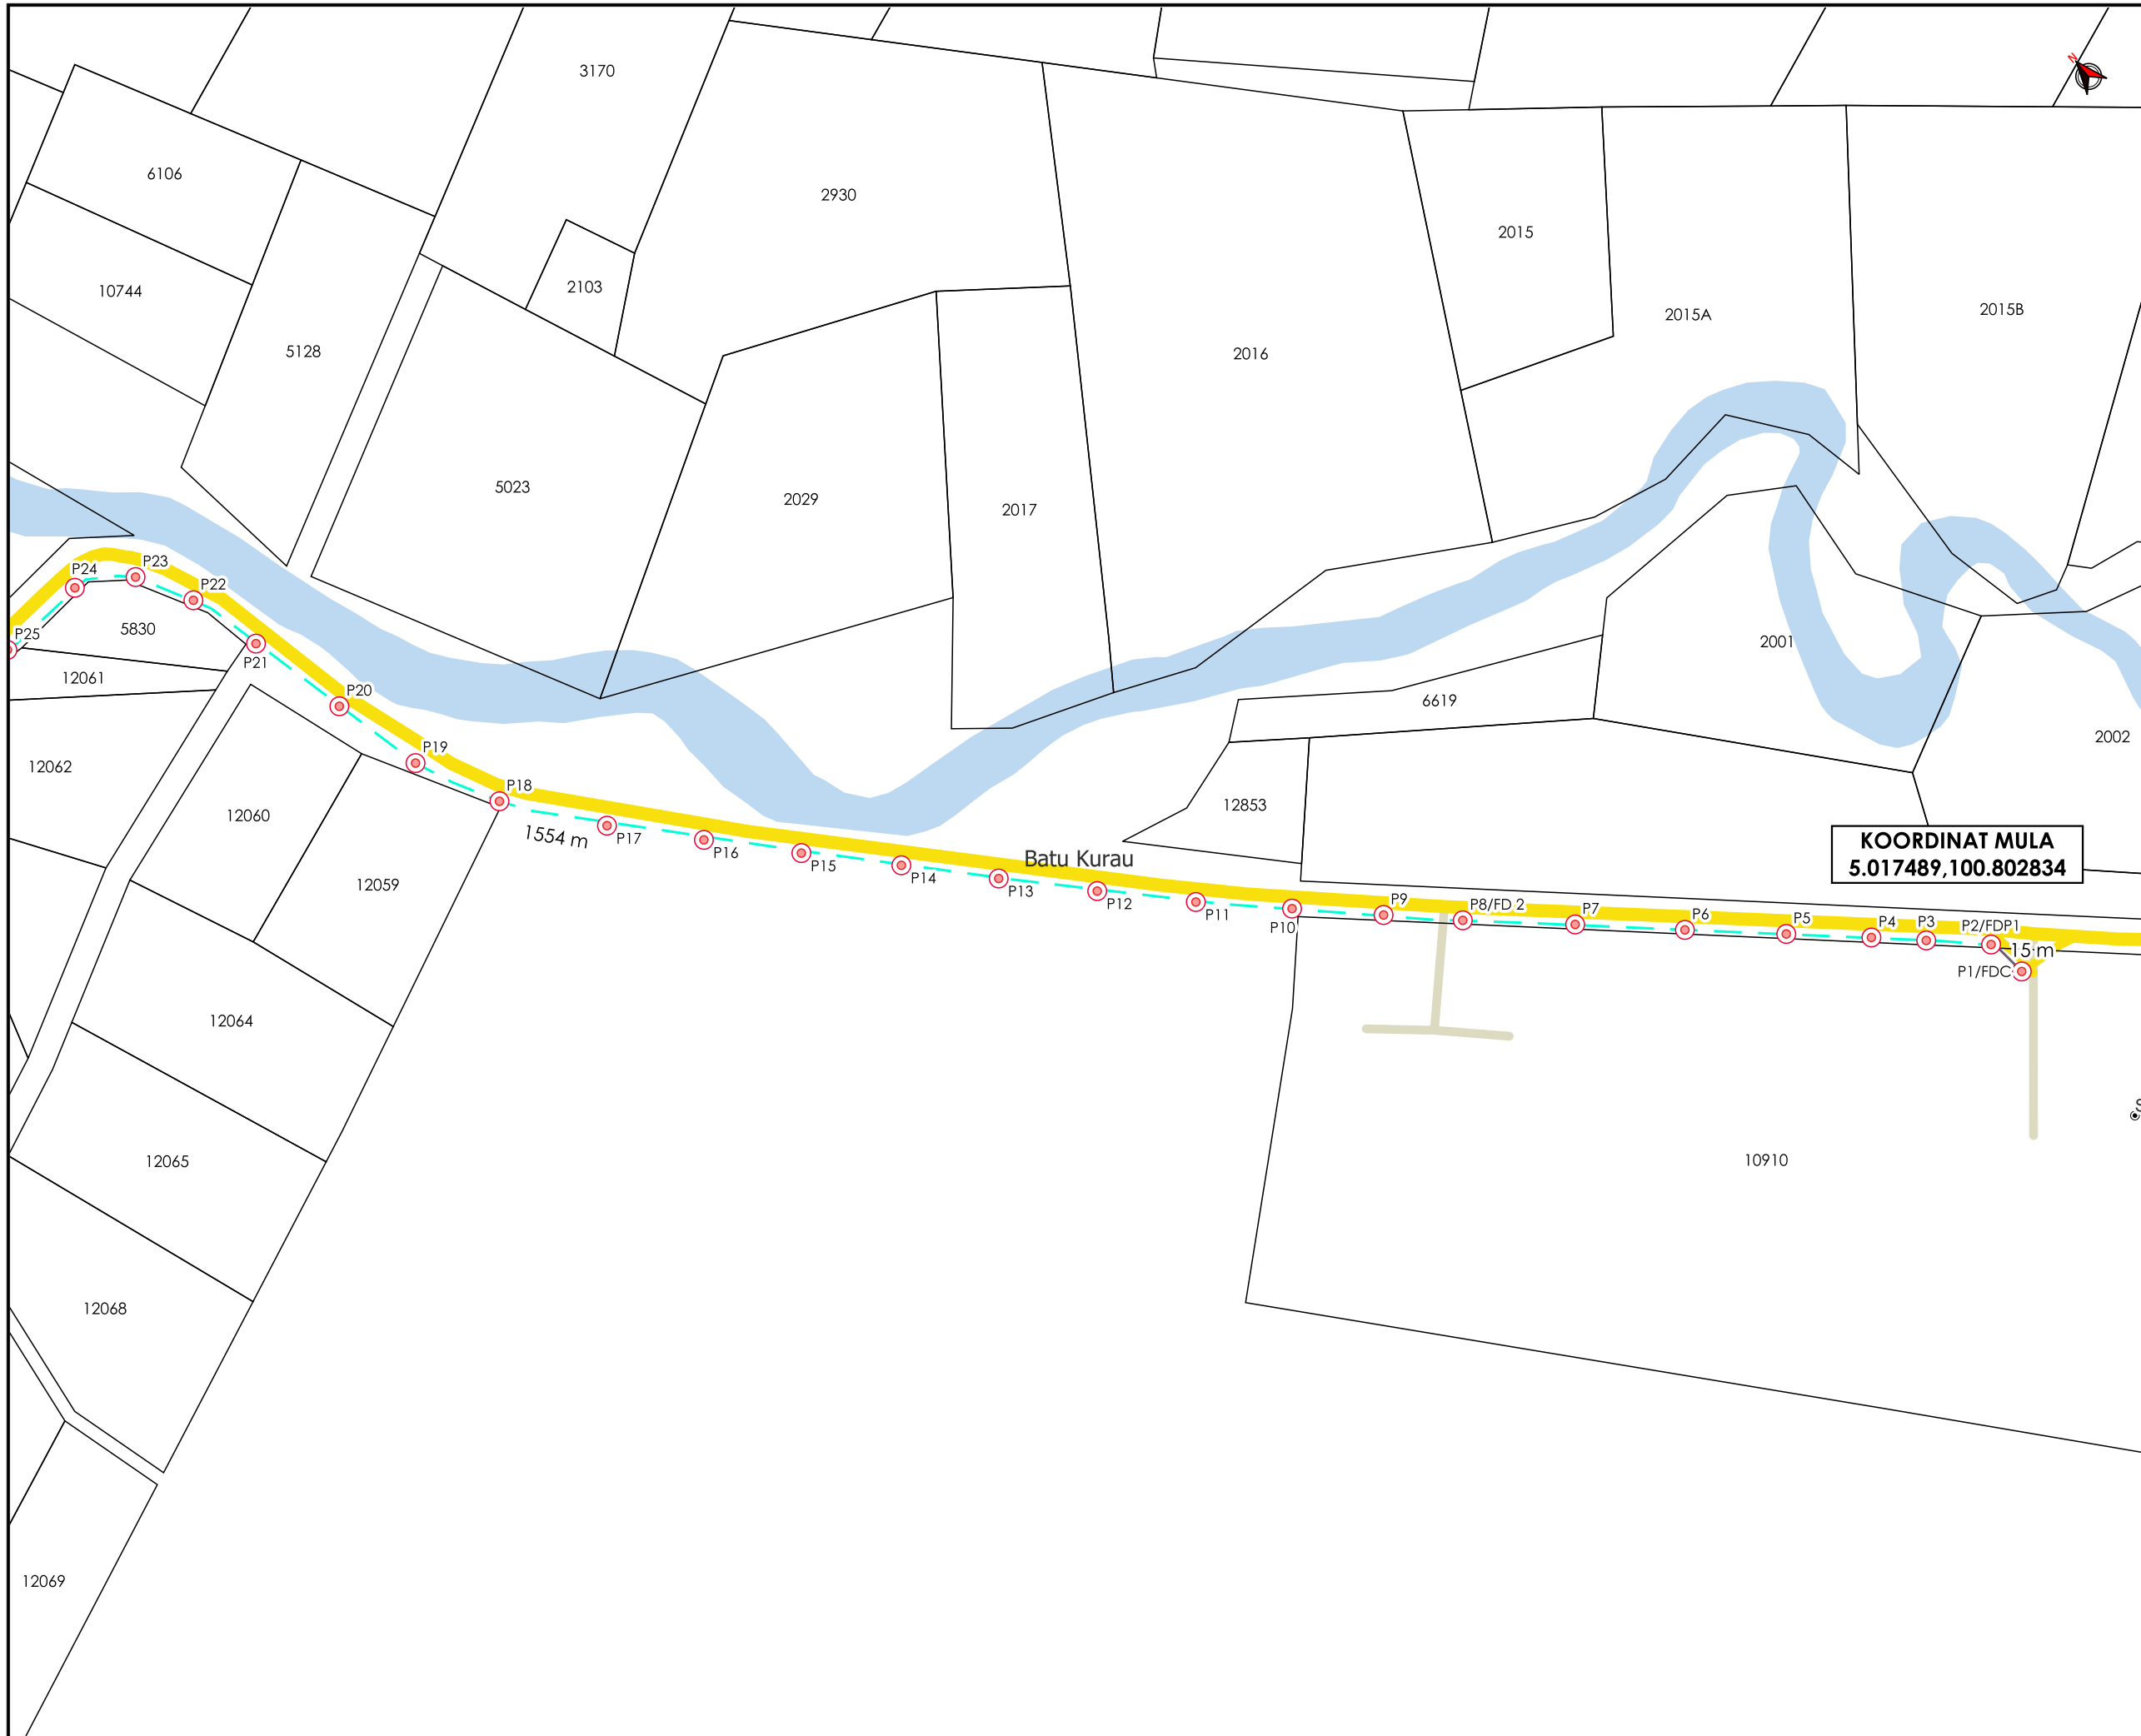

**TAJUK PERMOHONAN**  
 PROJEK PENYEDIAAN POINT OF PRESENCE (POP) FASA 2 HAB INFRASTRUKTUR GENTIAN OPTIK BERHAMPIRAN DENGAN SEKOLAH, PREMIS KERAJAAN DAN KOMUNITI SEKITARNYA OLEH KEMENTERIAN KOMUNIKASI (ZON UTARA - PERAK & KEDAH) SERAHAN DOKUMEN LENGKAP BAGI PERMOHONAN KELULUSAN IZIN LALU AEA6054 - SEKOLAH MENENGAH KEBANGSAAN JELAI

**PETUNJUK**

- JALAN JKR
- JALAN PBT
- JALAN PEJABAT DAERAH
- JALAN PERSENDIRIAN
- JALAN TIDAK TERLIBAT
- OVERHEAD
- TIANG CADANGAN

**PIHAK BERKUASA MELULUS**


|   |  |
|---|--|
|  | JABATAN KERJA RAYA LARUT MATANG & SELAMA |
|  | MAJLIS PERBANDARAN TAIPING               |

**PENYEDIA UTILITI**



|                        |                   |
|------------------------|-------------------|
| JENIS PELAN            | PELAN IZIN LALU   |
| PELUKIS PELAN          | SYAFIQAH NAZHIRAH |
| TARIKH DIKELUARKAN     | 2025-07-08        |
| MUKA SURAT             | 1/2               |
| NO FAIL RUJUKAN        | PINDAAN           |
| KUDR/KACP/A/05/25/0549 | <b>00</b>         |

**\*PENGUKURAN BERDASARKAN JARAK SATELIT**

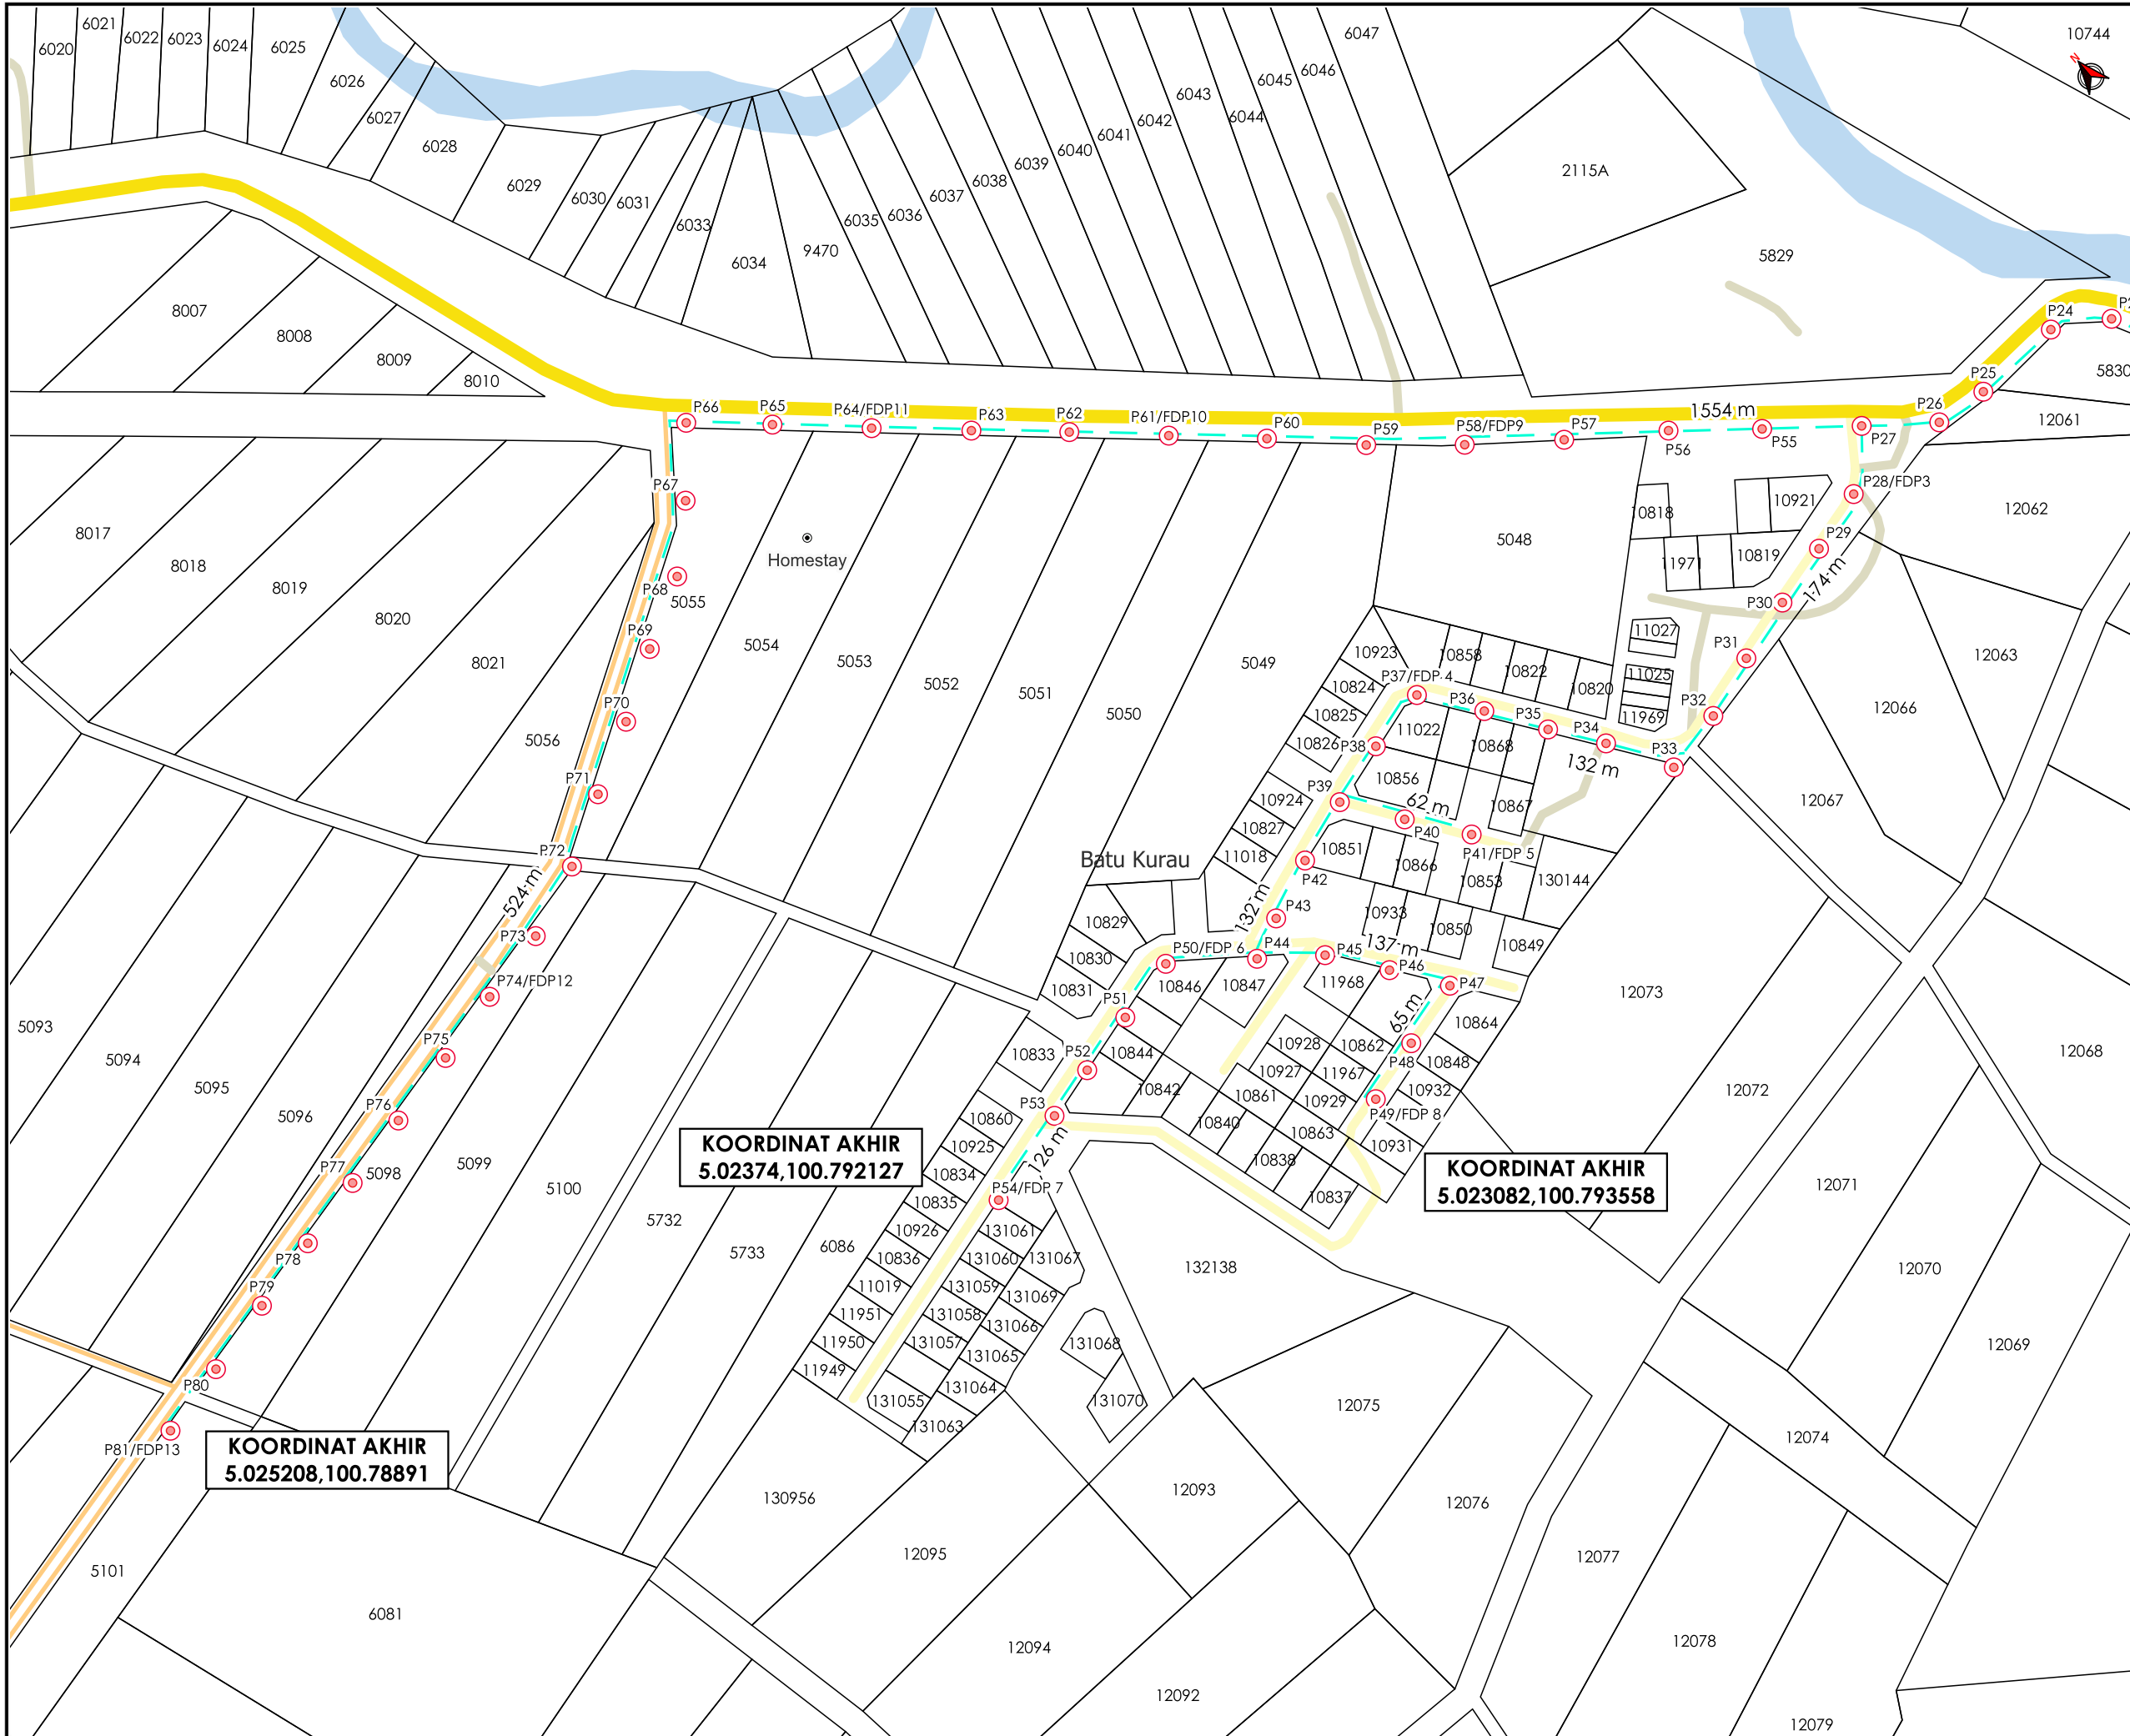

**TAJUK PERMOHONAN**  
 PROJEK PENYEDIAAN POINT OF PRESENCE (POP) FASA 2 HAB INFRASTRUKTUR GENTIAN OPTIK BERHAMPIRAN DENGAN SEKOLAH, PREMIS KERAJAAN DAN KOMUNITI SEKITARNYA OLEH KEMENTERIAN KOMUNIKASI (ZON UTARA - PERAK & KEDAH) SERAHAN DOKUMEN LENGKAP BAGI PERMOHONAN KELULUSAN IZIN LALU AEA6054 - SEKOLAH MENENGAH KEBANGSAAN JELAI

**PETUNJUK**

- JALAN JKR
- JALAN PBT
- JALAN PEJABAT DAERAH
- JALAN PERSENDIRIAN
- JALAN TIDAK TERLIBAT
- OVERHEAD
- TIANG CADANGAN

**PIHAK BERKUASA MELULUS**

|   |  |
|---|--|
|  | JABATAN KERJA RAYA LARUT MATANG & SELAMA |
|  | MAJLIS PERBANDARAN TAIPING               |

**PENYEDIA UTILITI**



|                        |                   |
|------------------------|-------------------|
| JENIS PELAN            | PELAN IZIN LALU   |
| PELUKIS PELAN          | SYAFIQAH NAZHIRAH |
| TARIKH DIKELUARKAN     | 2025-07-08        |
| MUKA SURAT             | 2/2               |
| NO FAIL RUJUKAN        | PINDAAN           |
| KUDR/KACP/A/05/25/0549 | 00                |

\*PENGUKURAN BERDASARKAN JARAK SATELIT