


**KORIDOR
UTILITI**
DARUL RIDZUAN



**PROJEK PENYEDIAAN POINT OF PRESENCE (POP) FASA 2 HAB
INFRASTRUKTUR GENTIAN OPTIK BERHAMPIRAN DENGAN SEKOLAH,
PREMIS KERAJAAN DAN KOMUNITI SEKITARNYA OLEH
KEMENTERIAN KOMUNIKASI (ZON UTARA - PERAK & KEDAH)
SERAHAN DOKUMEN LENGKAP BAGI PERMOHONAN KELULUSAN
IZIN LALU AEA6054 - SEKOLAH MENENGAH KEBANGSAAN JELAI**

**PELAN IZIN LALU
(PINDAAN 01)**

**NO FAIL RUJUKAN
KUDR/KACP/A/05/25/0549**

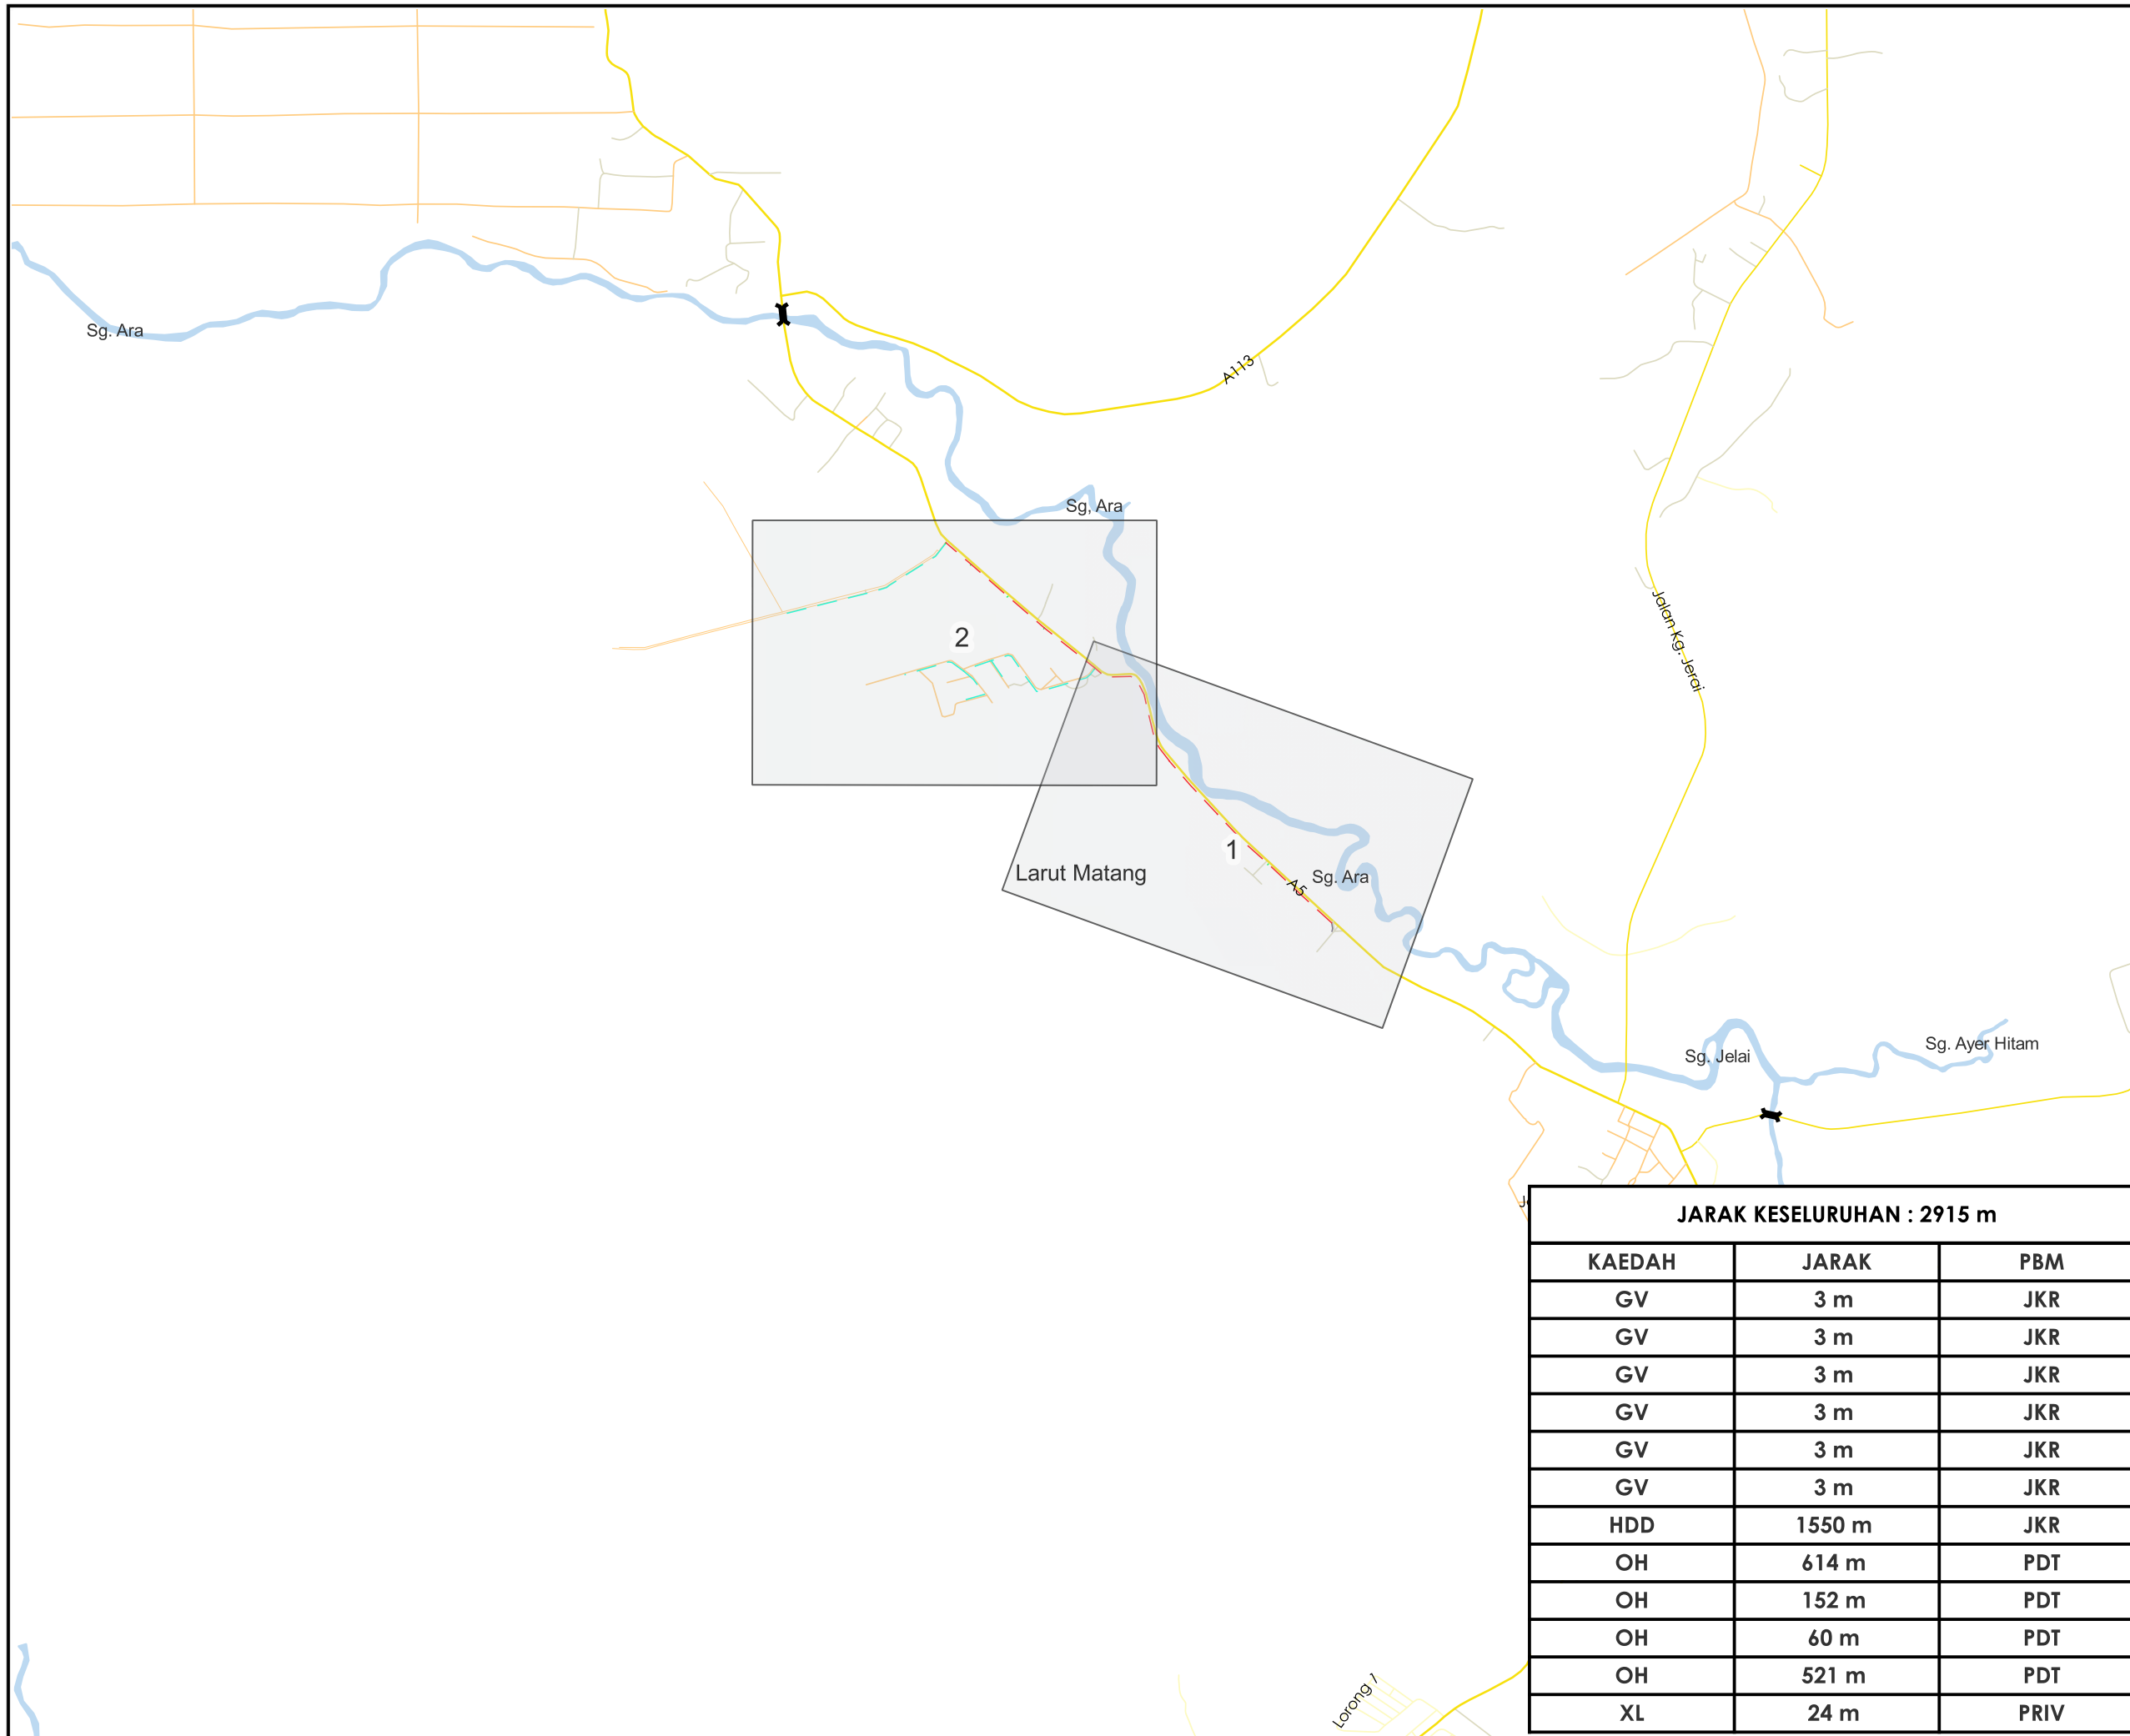

TAJUK PERMOHONAN
 PROJEK PENYEDIAAN POINT OF PRESENCE (POP) FASA 2 HAB INFRASTRUKTUR GENTIAN OPTIK BERHAMPIRAN DENGAN SEKOLAH, PREMIS KERAJAAN DAN KOMUNITI SEKITARNYA OLEH KEMENTERIAN KOMUNIKASI (ZON UTARA - PERAK & KEDAH) SERAHAN DOKUMEN LENGKAP BAGI PERMOHONAN KELULUSAN IZIN LALU AEA6054 - SEKOLAH MENENGAH KEBANGSAAN JELAI

PETUNJUK

- JALAN JKR
- JALAN PBT
- JALAN PERSENDIRIAN
- JALAN PEJABAT DAERAH
- JAMBATAN
- GRASS VERGE
- HORIZONTAL DIRECTIONAL DRILLING
- OVERHEAD
- JALAN TIDAK TERLIBAT

PIHAK BERKUASA MELULUS

| | |
|---|--|
|  | JABATAN KERJA RAYA LARUT MATANG & SELAMA |
|  | PEJABAT DAERAH & TANAH LARUT MATANG & SELAMA |

PENYEDIA UTILITI




| | |
|------------------------|------------------|
| JENIS PELAN | PELAN IZIN LALU |
| PELUKIS PELAN | SYAHMIZA SUHAILA |
| TARIKH DIKELUARKAN | 2025-07-31 |
| MUKA SURAT | 0/2 |
| NO FAIL RUJUKAN | PINDAAN |
| KUDR/KACP/A/05/25/0549 | 01 |

JARAK KESELURUHAN : 2915 m

| KAEDAH | JARAK | PBM |
|--------|--------|------|
| GV | 3 m | JKR |
| GV | 3 m | JKR |
| GV | 3 m | JKR |
| GV | 3 m | JKR |
| GV | 3 m | JKR |
| GV | 3 m | JKR |
| HDD | 1550 m | JKR |
| OH | 614 m | PDT |
| OH | 152 m | PDT |
| OH | 60 m | PDT |
| OH | 521 m | PDT |
| XL | 24 m | PRIV |

***PENGUKURAN BERDASARKAN JARAK SATELIT**

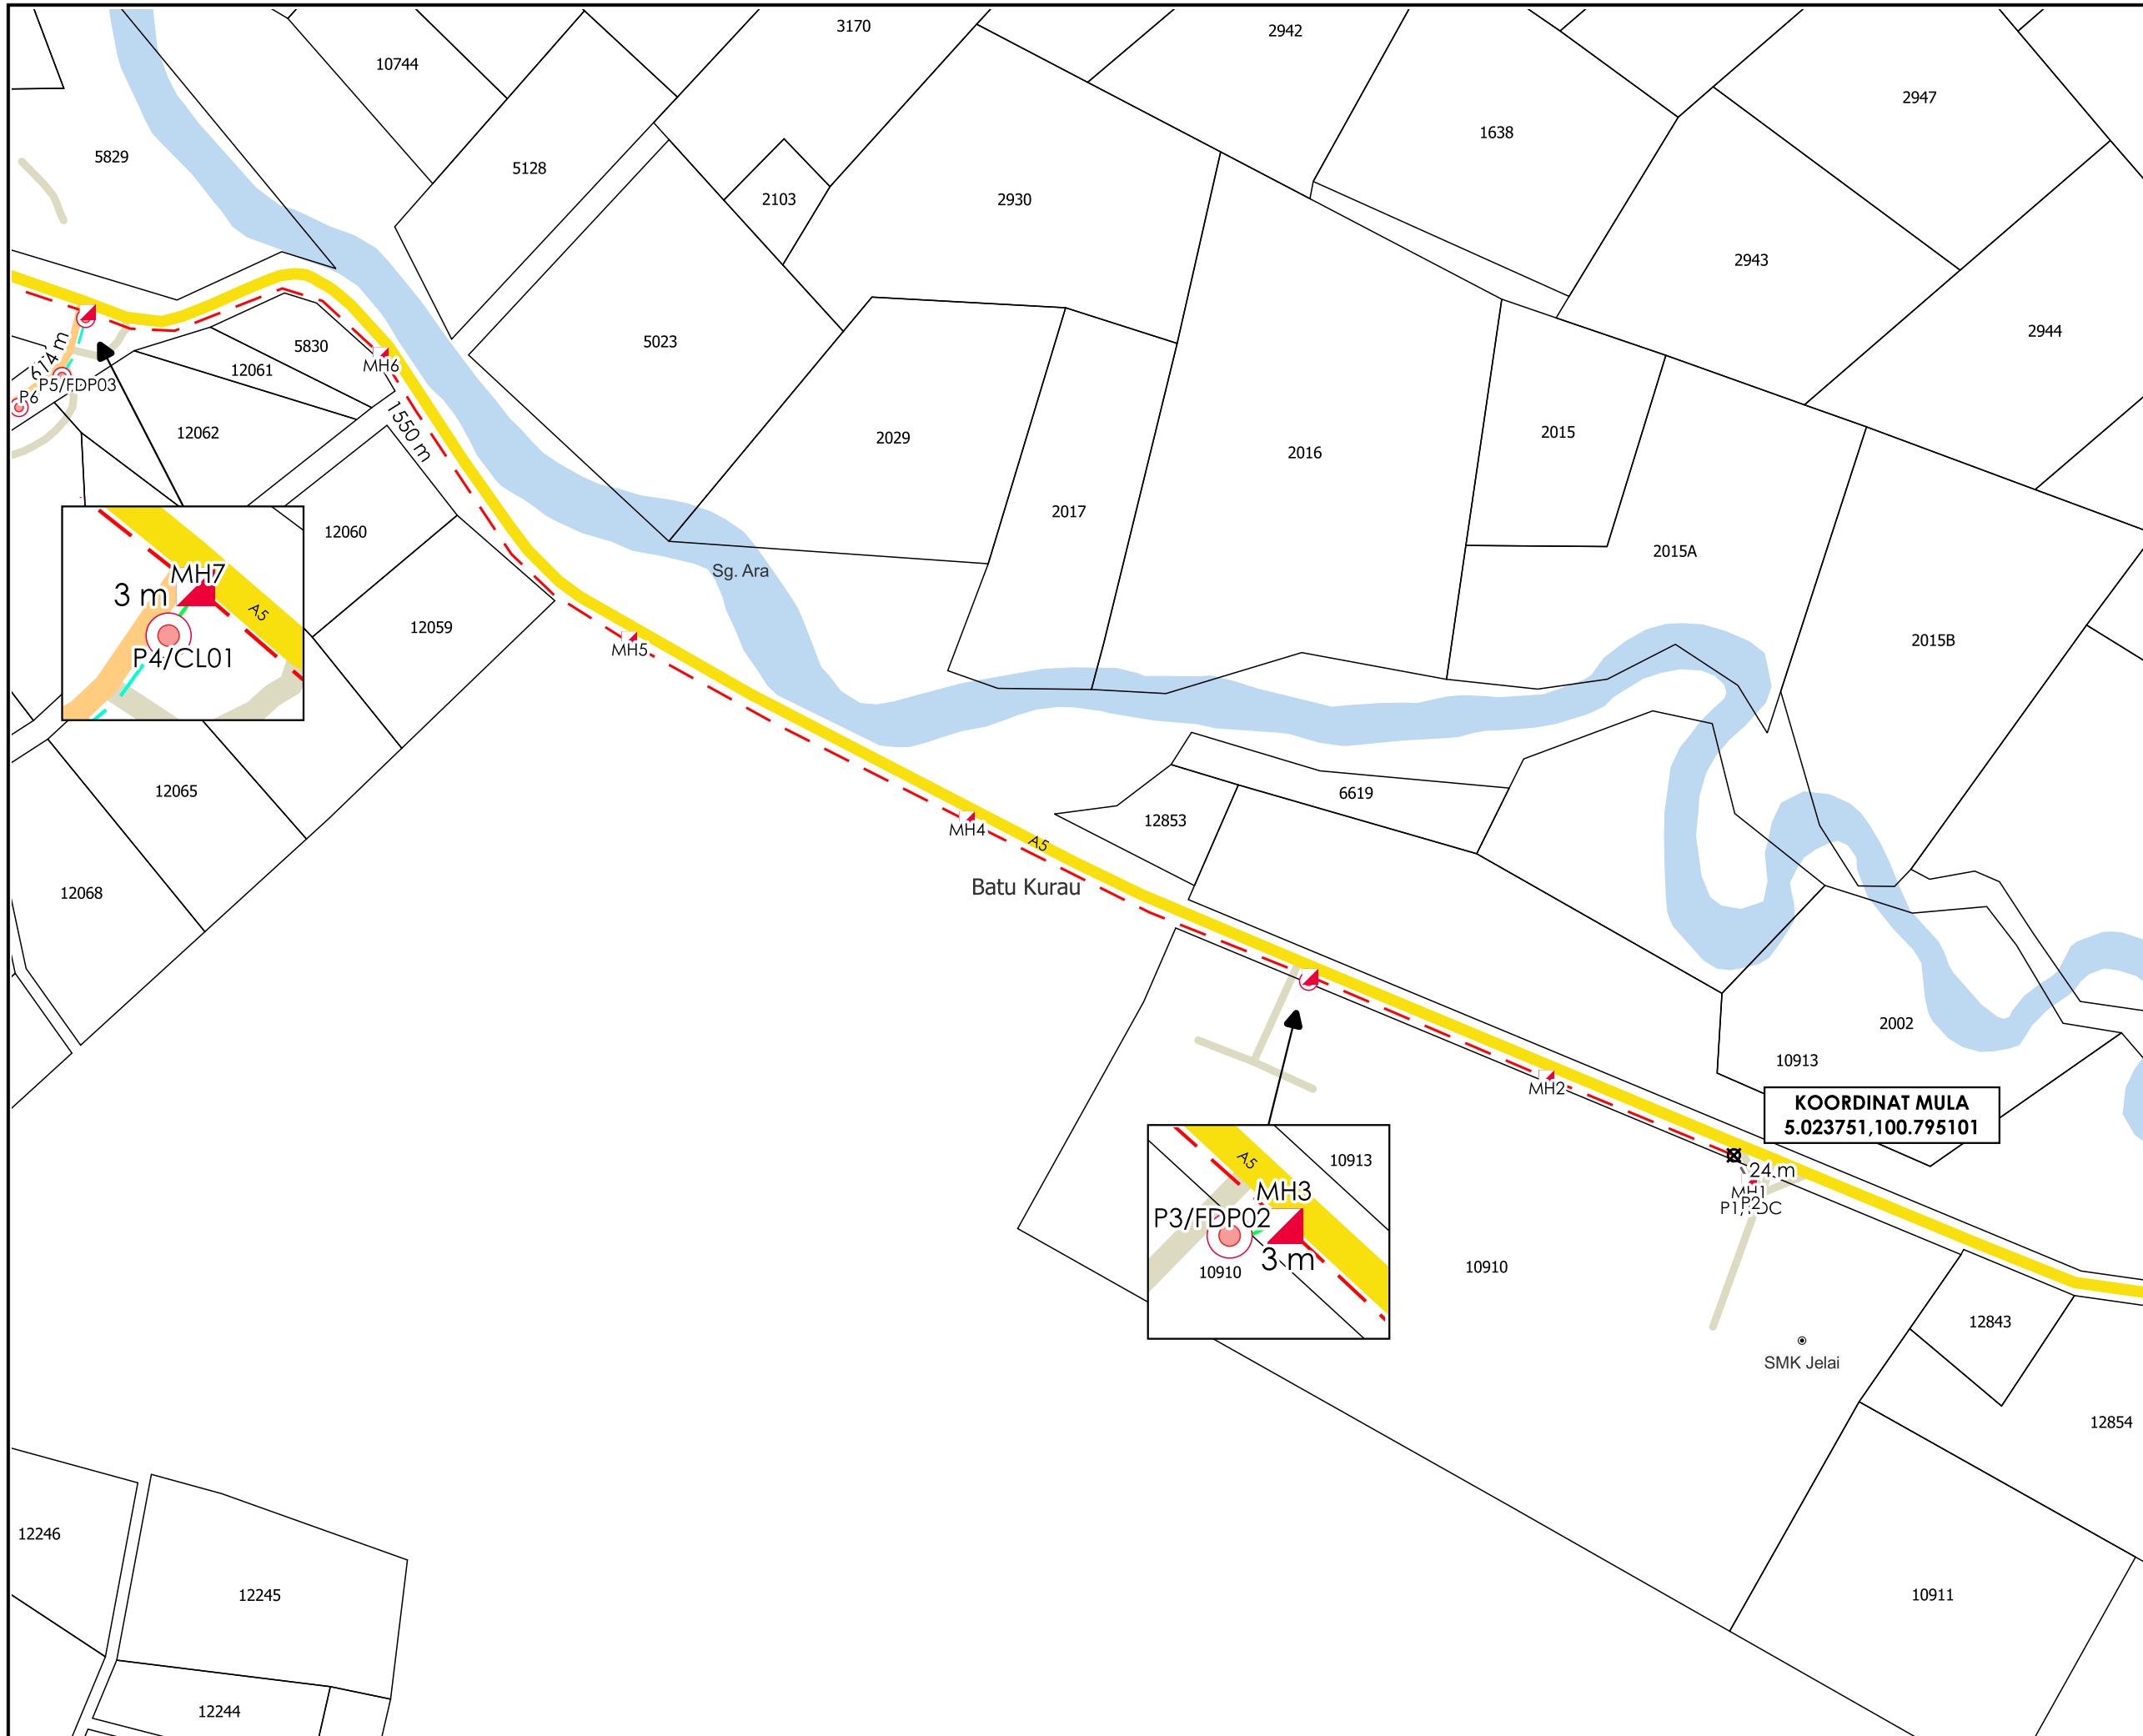

TAJUK PERMOHONAN
 PROJEK PENYEDIAAN POINT OF PRESENCE (POP) FASA 2 HAB INFRASTRUKTUR GENTIAN OPTIK BERHAMPIRAN DENGAN SEKOLAH, PREMIS KERAJAAN DAN KOMUNITI SEKITARNYA OLEH KEMENTERIAN KOMUNIKASI (ZON UTARA - PERAK & KEDAH) SERAHAN DOKUMEN LENGKAP BAGI PERMOHONAN KELULUSAN IZIN LALU AEA6054 - SEKOLAH MENENGAH KEBANGSAAN JELAI

- PETUNJUK**
- JALAN JKR
 - JALAN PERSENDIRIAN
 - JALAN PEJABAT DAERAH
 - GRASS VERGE
 - - HORIZONTAL DIRECTIONAL DRILLING
 - OVERHEAD
 - - JALAN TIDAK TERLIBAT
 - ▲ MANHOLE CADANGAN
 - ⊠ TITIK MULA/AKHIR
 - TIANG CADANGAN


PIHAK BERKUASA MELULUS

| | |
|--|--|
| | JABATAN KERJA RAYA LARUT MATANG & SELAMA |
| | PEJABAT DAERAH & TANAH LARUT MATANG & SELAMA |

PENYEDIA UTILITI

| | |
|------------------------|------------------|
| JENIS PELAN | PELAN IZIN LALU |
| PELUKIS PELAN | SYAHMIZA SUHAILA |
| TARIKH DIKELUARKAN | 2025-07-31 |
| MUKA SURAT | 1/2 |
| NO FAIL RUJUKAN | PINDAAN |
| KUDR/KACP/A/05/25/0549 | 01 |

***PENGUKURAN BERDASARKAN JARAK SATELIT**

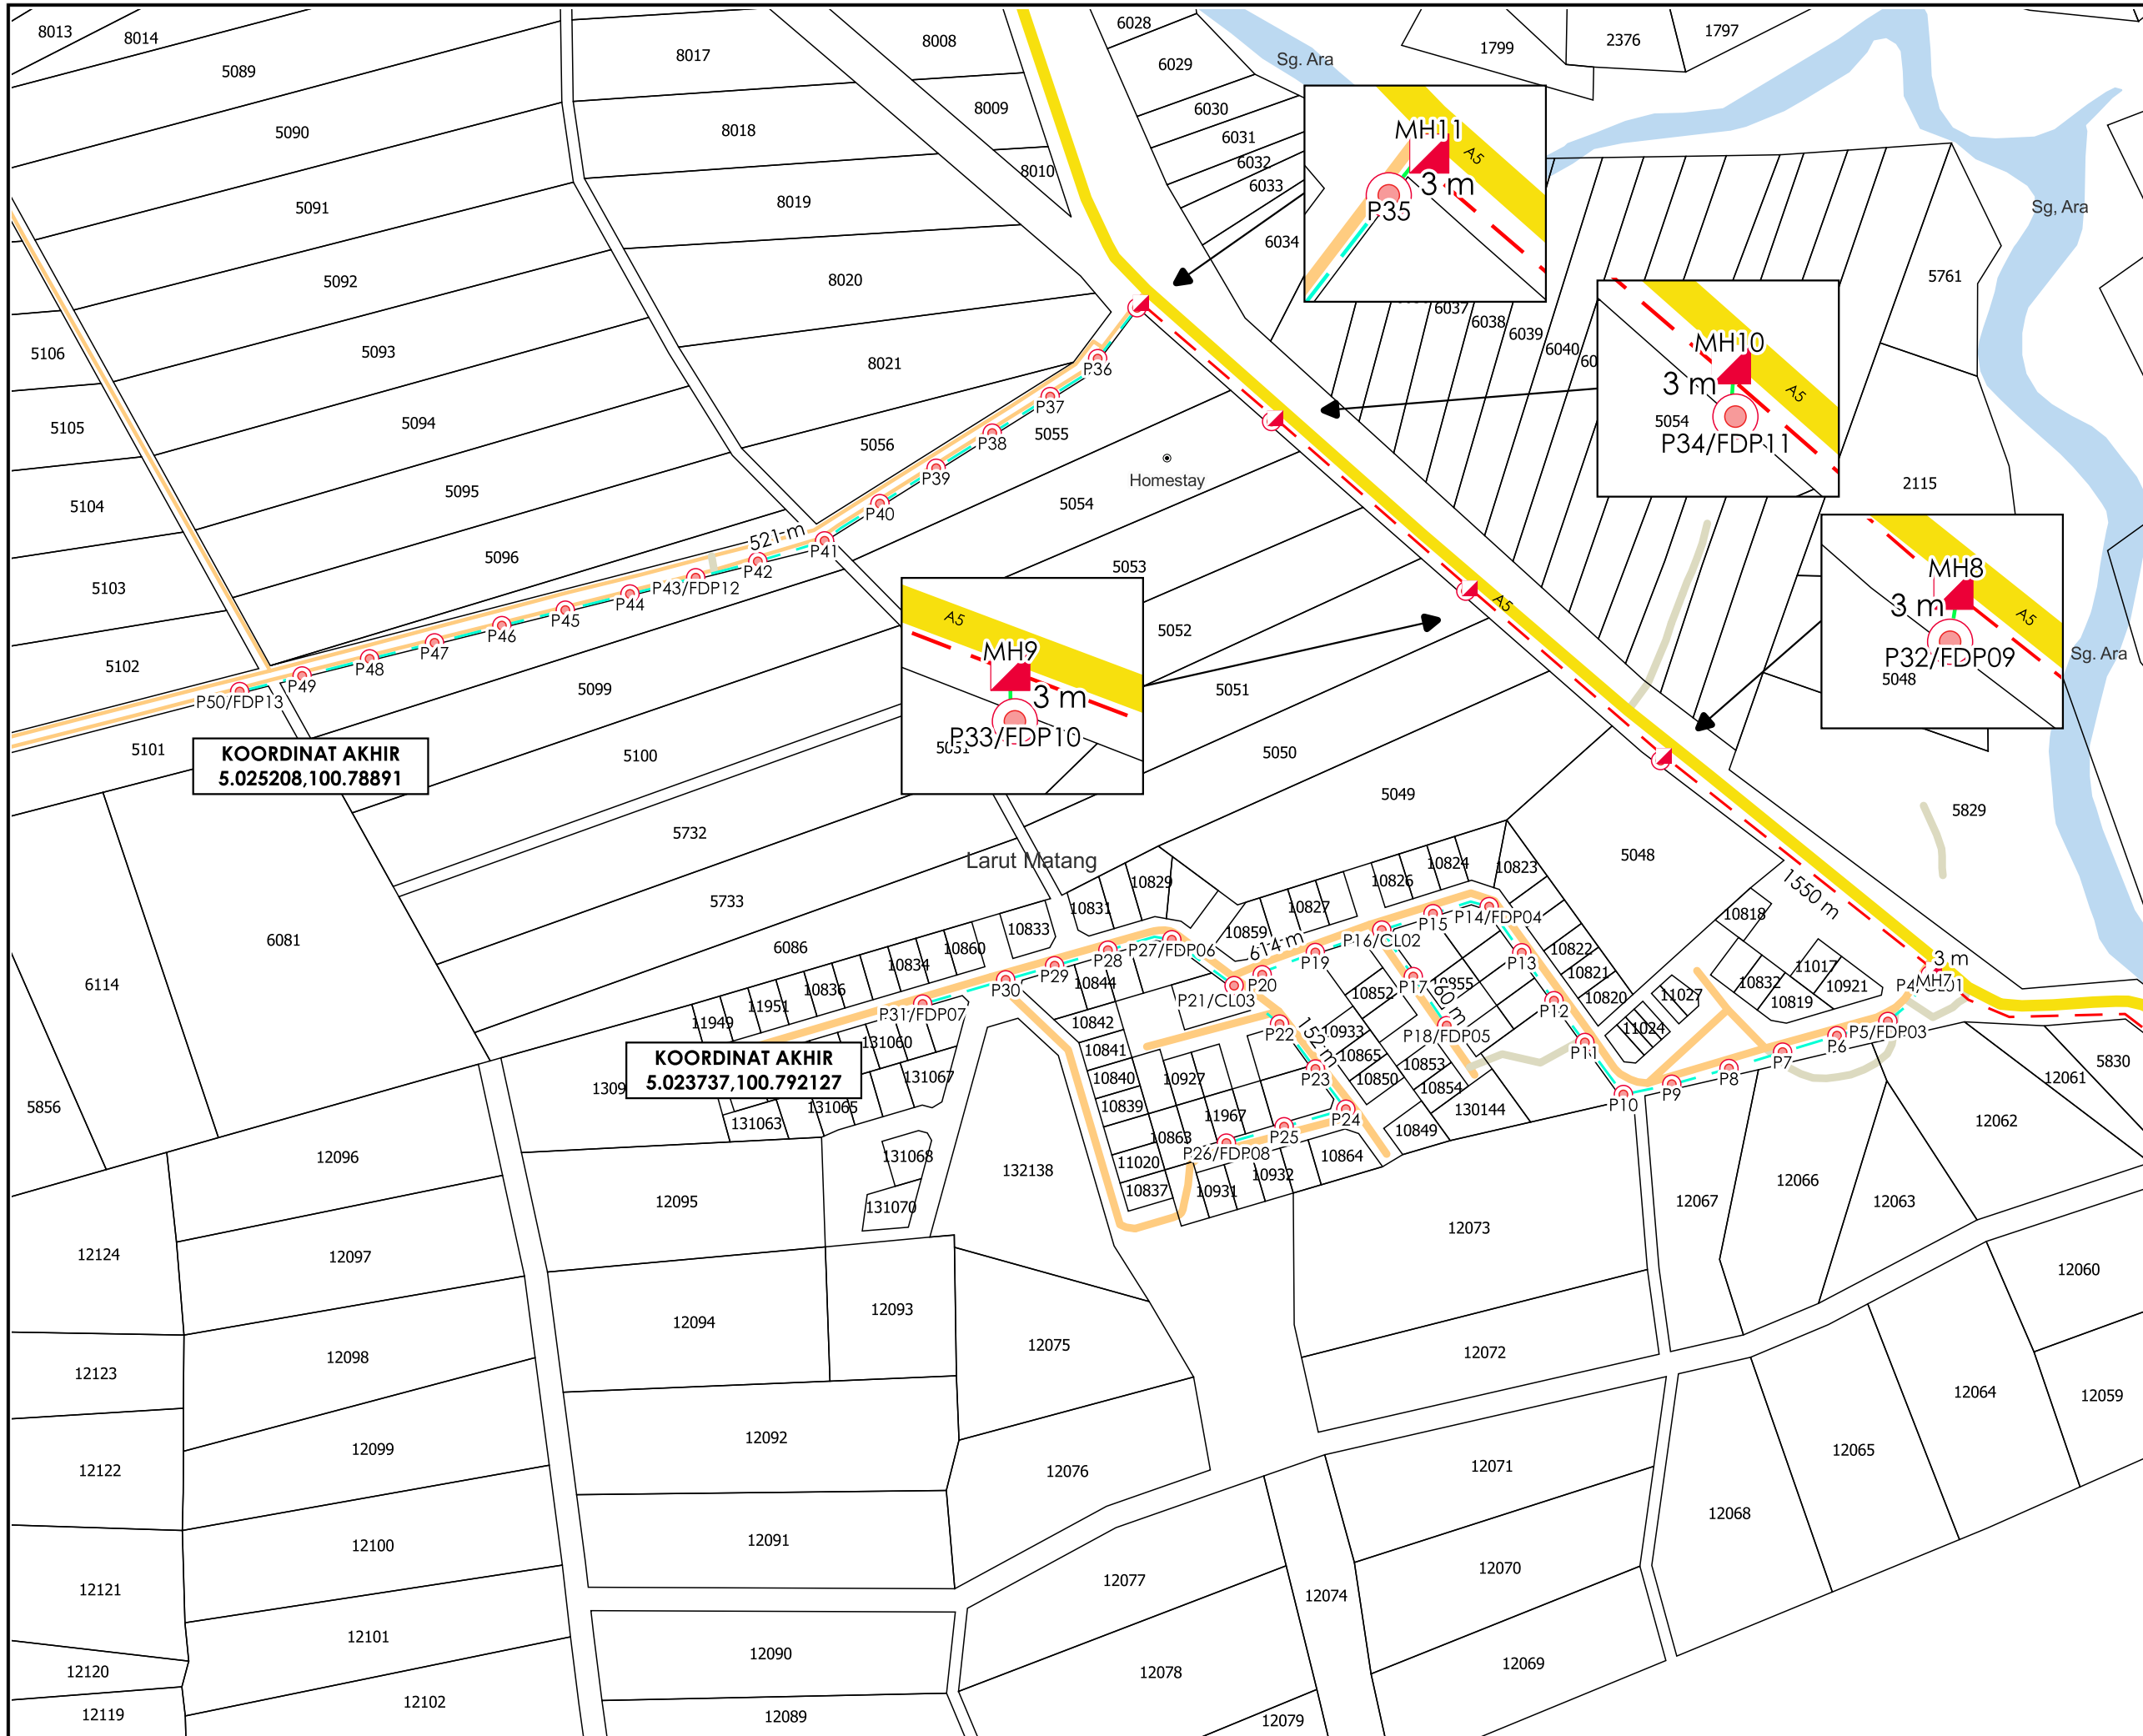

AGENSI PENYELARAS
KORIDOR UTILITI
 DARUL RIDZUAN



TAJUK PERMOHONAN
 PROJEK PENYEDIAAN POINT OF PRESENCE (POP)
 FASA 2 HAB INFRASTRUKTUR GENTIAN OPTIK
 BERHAMPIRAN DENGAN SEKOLAH, PREMIS
 KERAJAAN DAN KOMUNITI SEKITARNYA OLEH
 KEMENTERIAN KOMUNIKASI (ZON UTARA - PERAK &
 KEDAH) SERAHAN DOKUMEN LENGKAP BAGI
 PERMOHONAN KELULUSAN IZIN LALU AEA6054 -
 SEKOLAH MENENGAH KEBANGSAAN JELAI

- PETUNJUK**
- JALAN JKR
 - JALAN PERSENDIRIAN
 - JALAN PEJABAT DAERAH
 - GRASS VERGE
 - - - HORIZONTAL DIRECTIONAL DRILLING
 - OVERHEAD
 - ▲ MANHOLE CADANGAN
 - TIANG CADANGAN

KOORDINAT AKHIR
 5.025208, 100.78891

KOORDINAT AKHIR
 5.023737, 100.792127

PIHAK BERKUASA MELULUS

| | |
|--|--|
| | JABATAN KERJA RAYA LARUT MATANG & SELAMA |
| | PEJABAT DAERAH & TANAH LARUT MATANG & SELAMA |

PENYEDIA UTILITI

| | |
|------------------------|------------------|
| JENIS PELAN | PELAN IZIN LALU |
| PELUKIS PELAN | SYAHMIZA SUHAILA |
| TARIKH DIKELUARKAN | 2025-07-31 |
| MUKA SURAT | 2/2 |
| NO FAIL RUJUKAN | PINDAAN |
| KUDR/KACP/A/05/25/0549 | 01 |

*PENGUKURAN BERDASARKAN JARAK SATELIT

K U M P U L A N
Asiadebut

BORANG ULASAN PELAN IZIN LALU

| | |
|-------------------------|------------------------|
| NO FAIL | KUDR/KACP/A/05/25/0549 |
| DAERAH | LARUT MATANG |
| PENYEDIA UTILITI | APEX |
| PENYEDIA PELAN | SYAHMIZA SUHAILA |
| TARIKH PELAN | 31/07/2025 |

ULASAN PELAN :

| BIL | ULASAN |
|------------|---|
| 1. | UNTUK MAKLUMAN, TERDAPAT PERMOHONAN DI ATAS BERTNDIH DENGAN 24/0202 DAN 25/0457. |
| 2. | LOKASI BERTINDIH KOORDINAT MULA : 5.02703843, 100.79315495 KOORDINAT AKHIR : 5.01751522, 100.80281953 |
| | |
| | |

LOKASI BERTINDIH

