


**KORIDOR
UTILITI**
DARUL RIDZUAN




**MENJALANKAN KERJA-KERJA MENANAM TIANG KONKRIT SEBANYAK
30 BATANG TIANG KONKRIT DI JALAN SULTAN ISKANDAR SHAH
UNTUK PROJEK TMNA/25057_UM5G FOC TP_FXX NID UM5G NGBH -
AKND**

PELAN IZIN LALU

**NO FAIL RUJUKAN
KUDR/TMBB/A/12/25/0991**

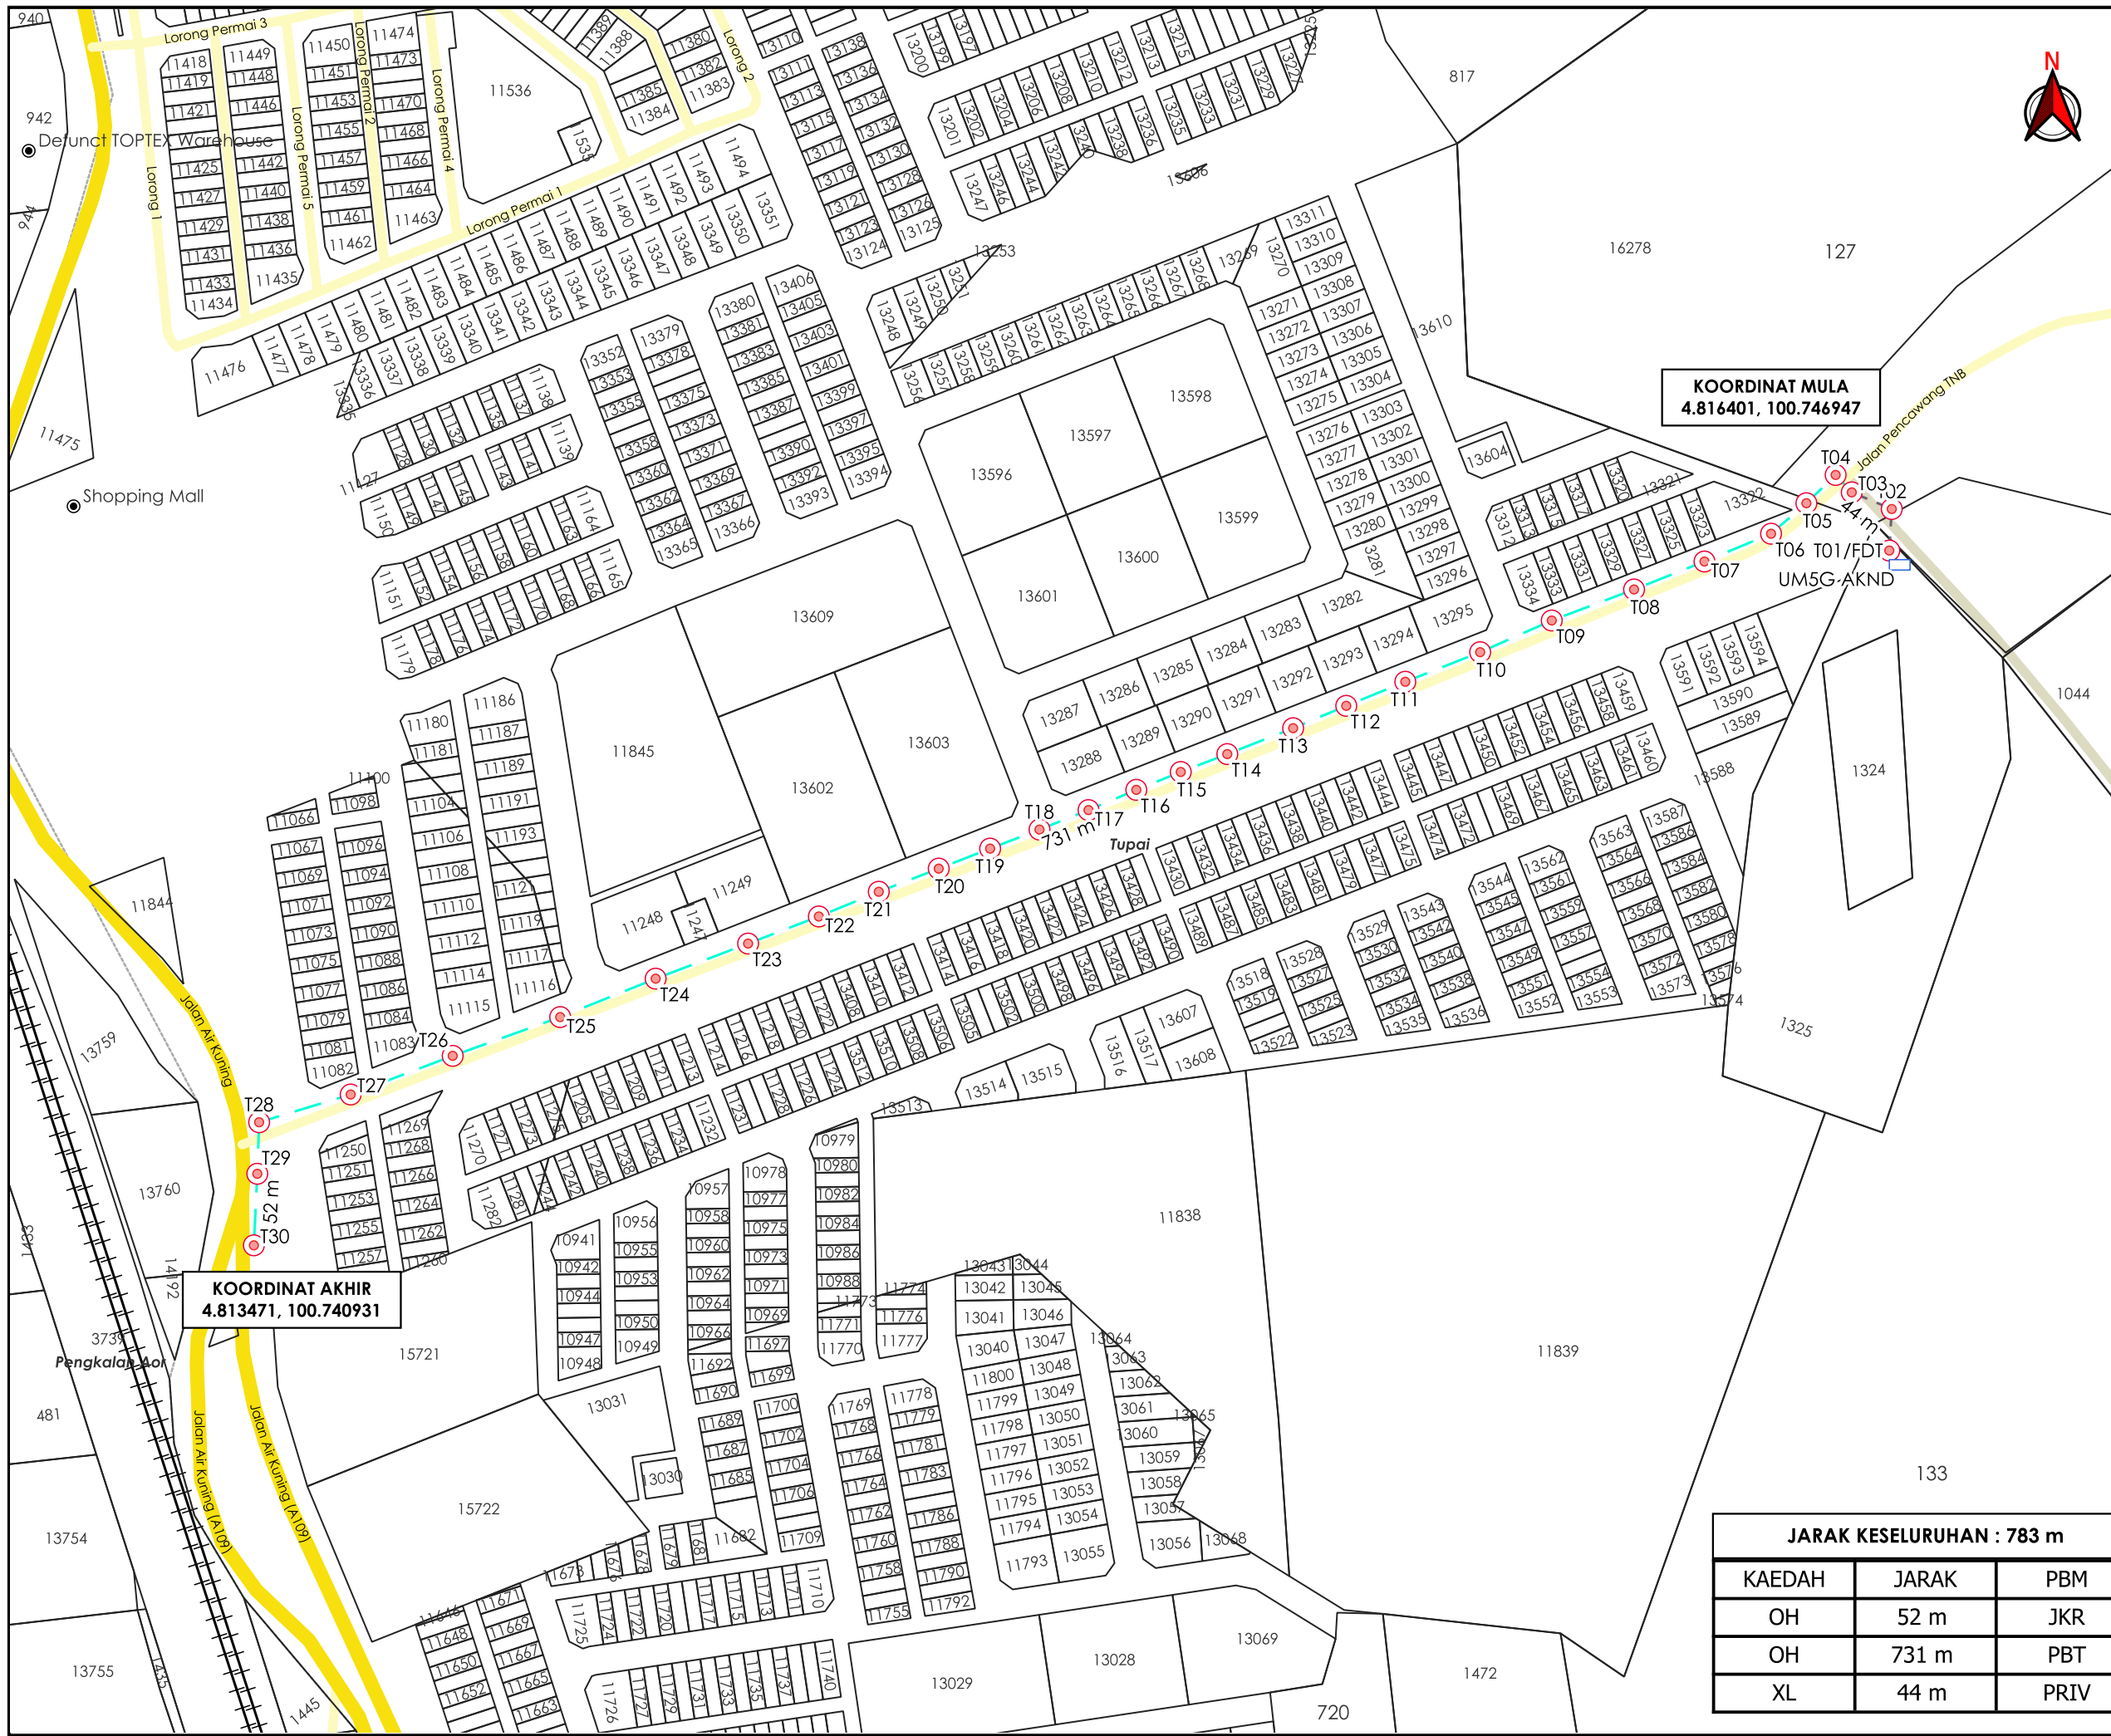

AGENSI PENYELARAS
KORIDOR UTILITI
 DARUL RIDZUAN

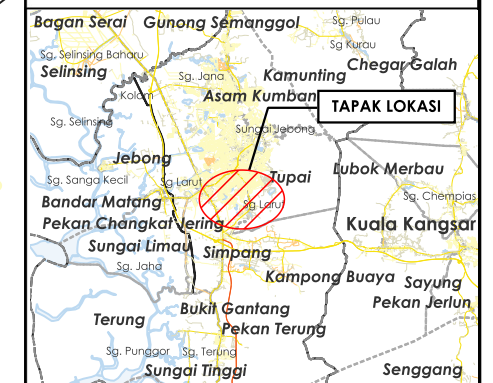

TAJUK PERMOHONAN
 MENJALANKAN KERJA-KERJA MENANAM TIANG KONKRIT SEBANYAK 30 BATANG TIANG KONKRIT DI JALAN SULTAN ISKANDAR SHAH UNTUK PROJEK TMNA/25057_UM5G FOC TP_FXX NID UM5G NGBH - AKND

- PETUNJUK**
- JALAN JKR
 - JALAN PBT
 - JALAN PERSENDIRIAN
 - OVERHEAD
 - JALAN TIDAK TERLIBAT
 - TIANG CADANGAN
 - KABINET SEDIA ADA

PIHAK BERKUASA MELULUS

	JKR LARUT MATANG & SELAMA
	MAJLIS PERBANDARAN TAIPING



JARAK KESELURUHAN : 783 m

KAEDAH	JARAK	PBM
OH	52 m	JKR
OH	731 m	PBT
XL	44 m	PRIV

JENIS PELAN	PELAN IZIN LALU
PELUKIS PELAN	ADIB FARHAN
TARIKH DIKELUARKAN	2025-12-22
MUKA SURAT	1/1
NO FAIL RUJUKAN	PINDAAN
KUDR/TMBB/A/12/25/0991	00

***PENGUKURAN BERDASARKAN JARAK SATELIT**