


**KORIDOR
UTILITI**
DARUL RIDZUAN



**PROJEK PENYEDIAAN POINT OF PRESENCE (POP) FASA 2 HAB
INFRASTRUKTUR GENTIAN OPTIK BERHAMPIRAN DENGAN SEKOLAH,
PREMIS KERAJAAN DAN KOMUNITI SEKITARNYA OLEH
KEMENTERIAN KOMUNIKASI (ZON UTARA – PERAK & KEDAH)
SERAHAN DOKUMEN LENGKAP BAGI PERMOHONAN KELULUSAN
IZIN LALU ABA8201 SEKOLAH KEBANGSAAN SUNGAI GALAH**

PELAN IZIN LALU

**NO FAIL RUJUKAN
KUDR/KACP/A/06/25/0657**

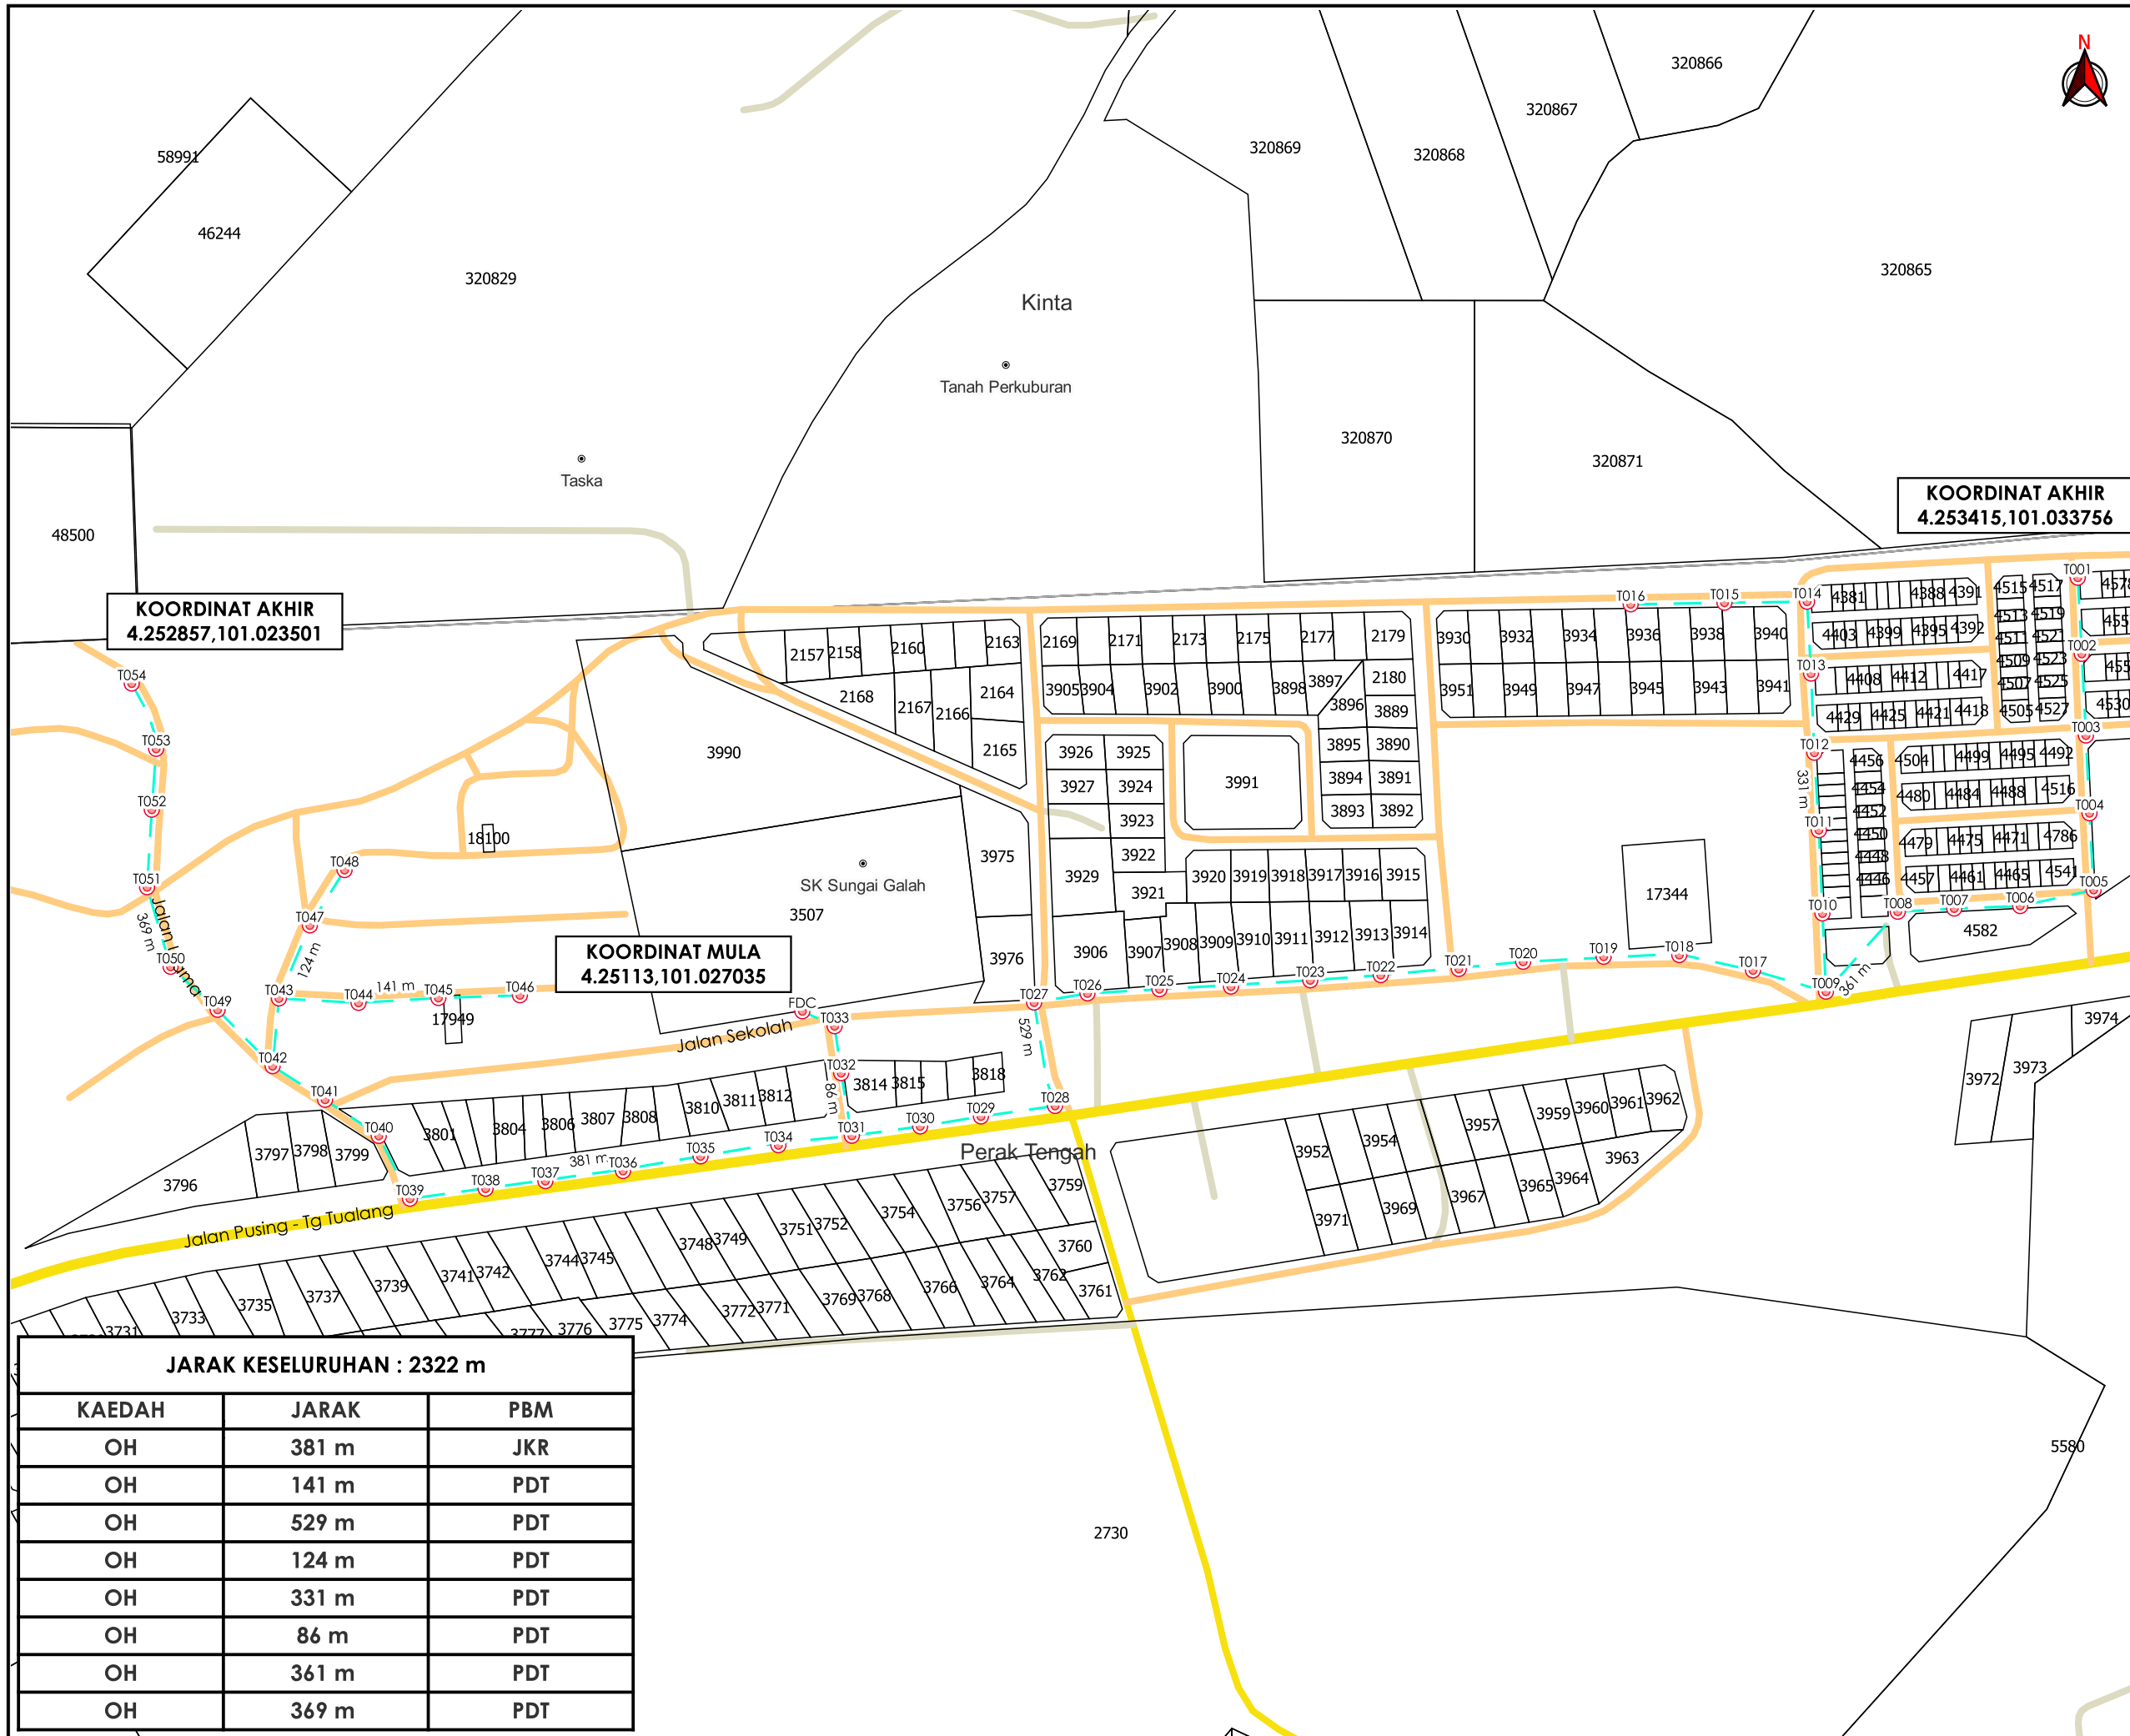

KOORDINAT AKHIR
4.253415,101.033756

KOORDINAT AKHIR
4.252857,101.023501

KOORDINAT MULA
4.25113,101.027035

JARAK KESELURUHAN : 2322 m

KAEDAH	JARAK	PBM
OH	381 m	JKR
OH	141 m	PDT
OH	529 m	PDT
OH	124 m	PDT
OH	331 m	PDT
OH	86 m	PDT
OH	361 m	PDT
OH	369 m	PDT



TAJUK PERMOHONAN
PROJEK PENYEDIAAN POINT OF PRESENCE (POP) FASA 2 HAB INFRASTRUKTUR GENTIAN OPTIK BERHAMPIRAN DENGAN SEKOLAH, PREMIS KERAJAAN DAN KOMUNITI SEKITARNYA OLEH KEMENTERIAN KOMUNIKASI (ZON UTARA - PERAK & KEDAH) SERAHAN DOKUMEN LENGKAP BAGI PERMOHONAN KELULUSAN IZIN LALU ABAB201 SEKOLAH KEBANGSAAN SUNGAI GALAH

- PETUNJUK**
- JALAN JKR
 - JALAN PEJABAT DAERAH
 - OVERHEAD
 - TIANG CADANGAN

PIHAK BERKUASA MELULUS

	JABATAN KERJA RAYA PERAK TENGAH
	PEJABAT DAERAH & TANAH KAMPONG GAJAH

PENYEDIA UTILITI



JENIS PELAN	PELAN IZIN LALU
PELUKIS PELAN	SYAHMIZA SUHAILA
TARIKH DIKELUARKAN	2025-06-27
MUKA SURAT	1/1
NO FAIL RUJUKAN	PINDAAN
KUDR/KACP/A/06/25/0657	00

*PENGUKURAN BERDASARKAN JARAK SATELIT