

**KORIDOR
UTILITI**
DARUL RIDZUAN




**TENAGA
NASIONAL**

**BEKALAN ELEKTRIK TAMBAHAN KE ENG HENG STEEL, 197,
JALAN PARIT BUNTAR, 34300 BAGAN SERAI, PERAK**

PELAN IZIN LALU

**NO FAIL RUJUKAN
KUDR/TNBB/B/07/25/0675**

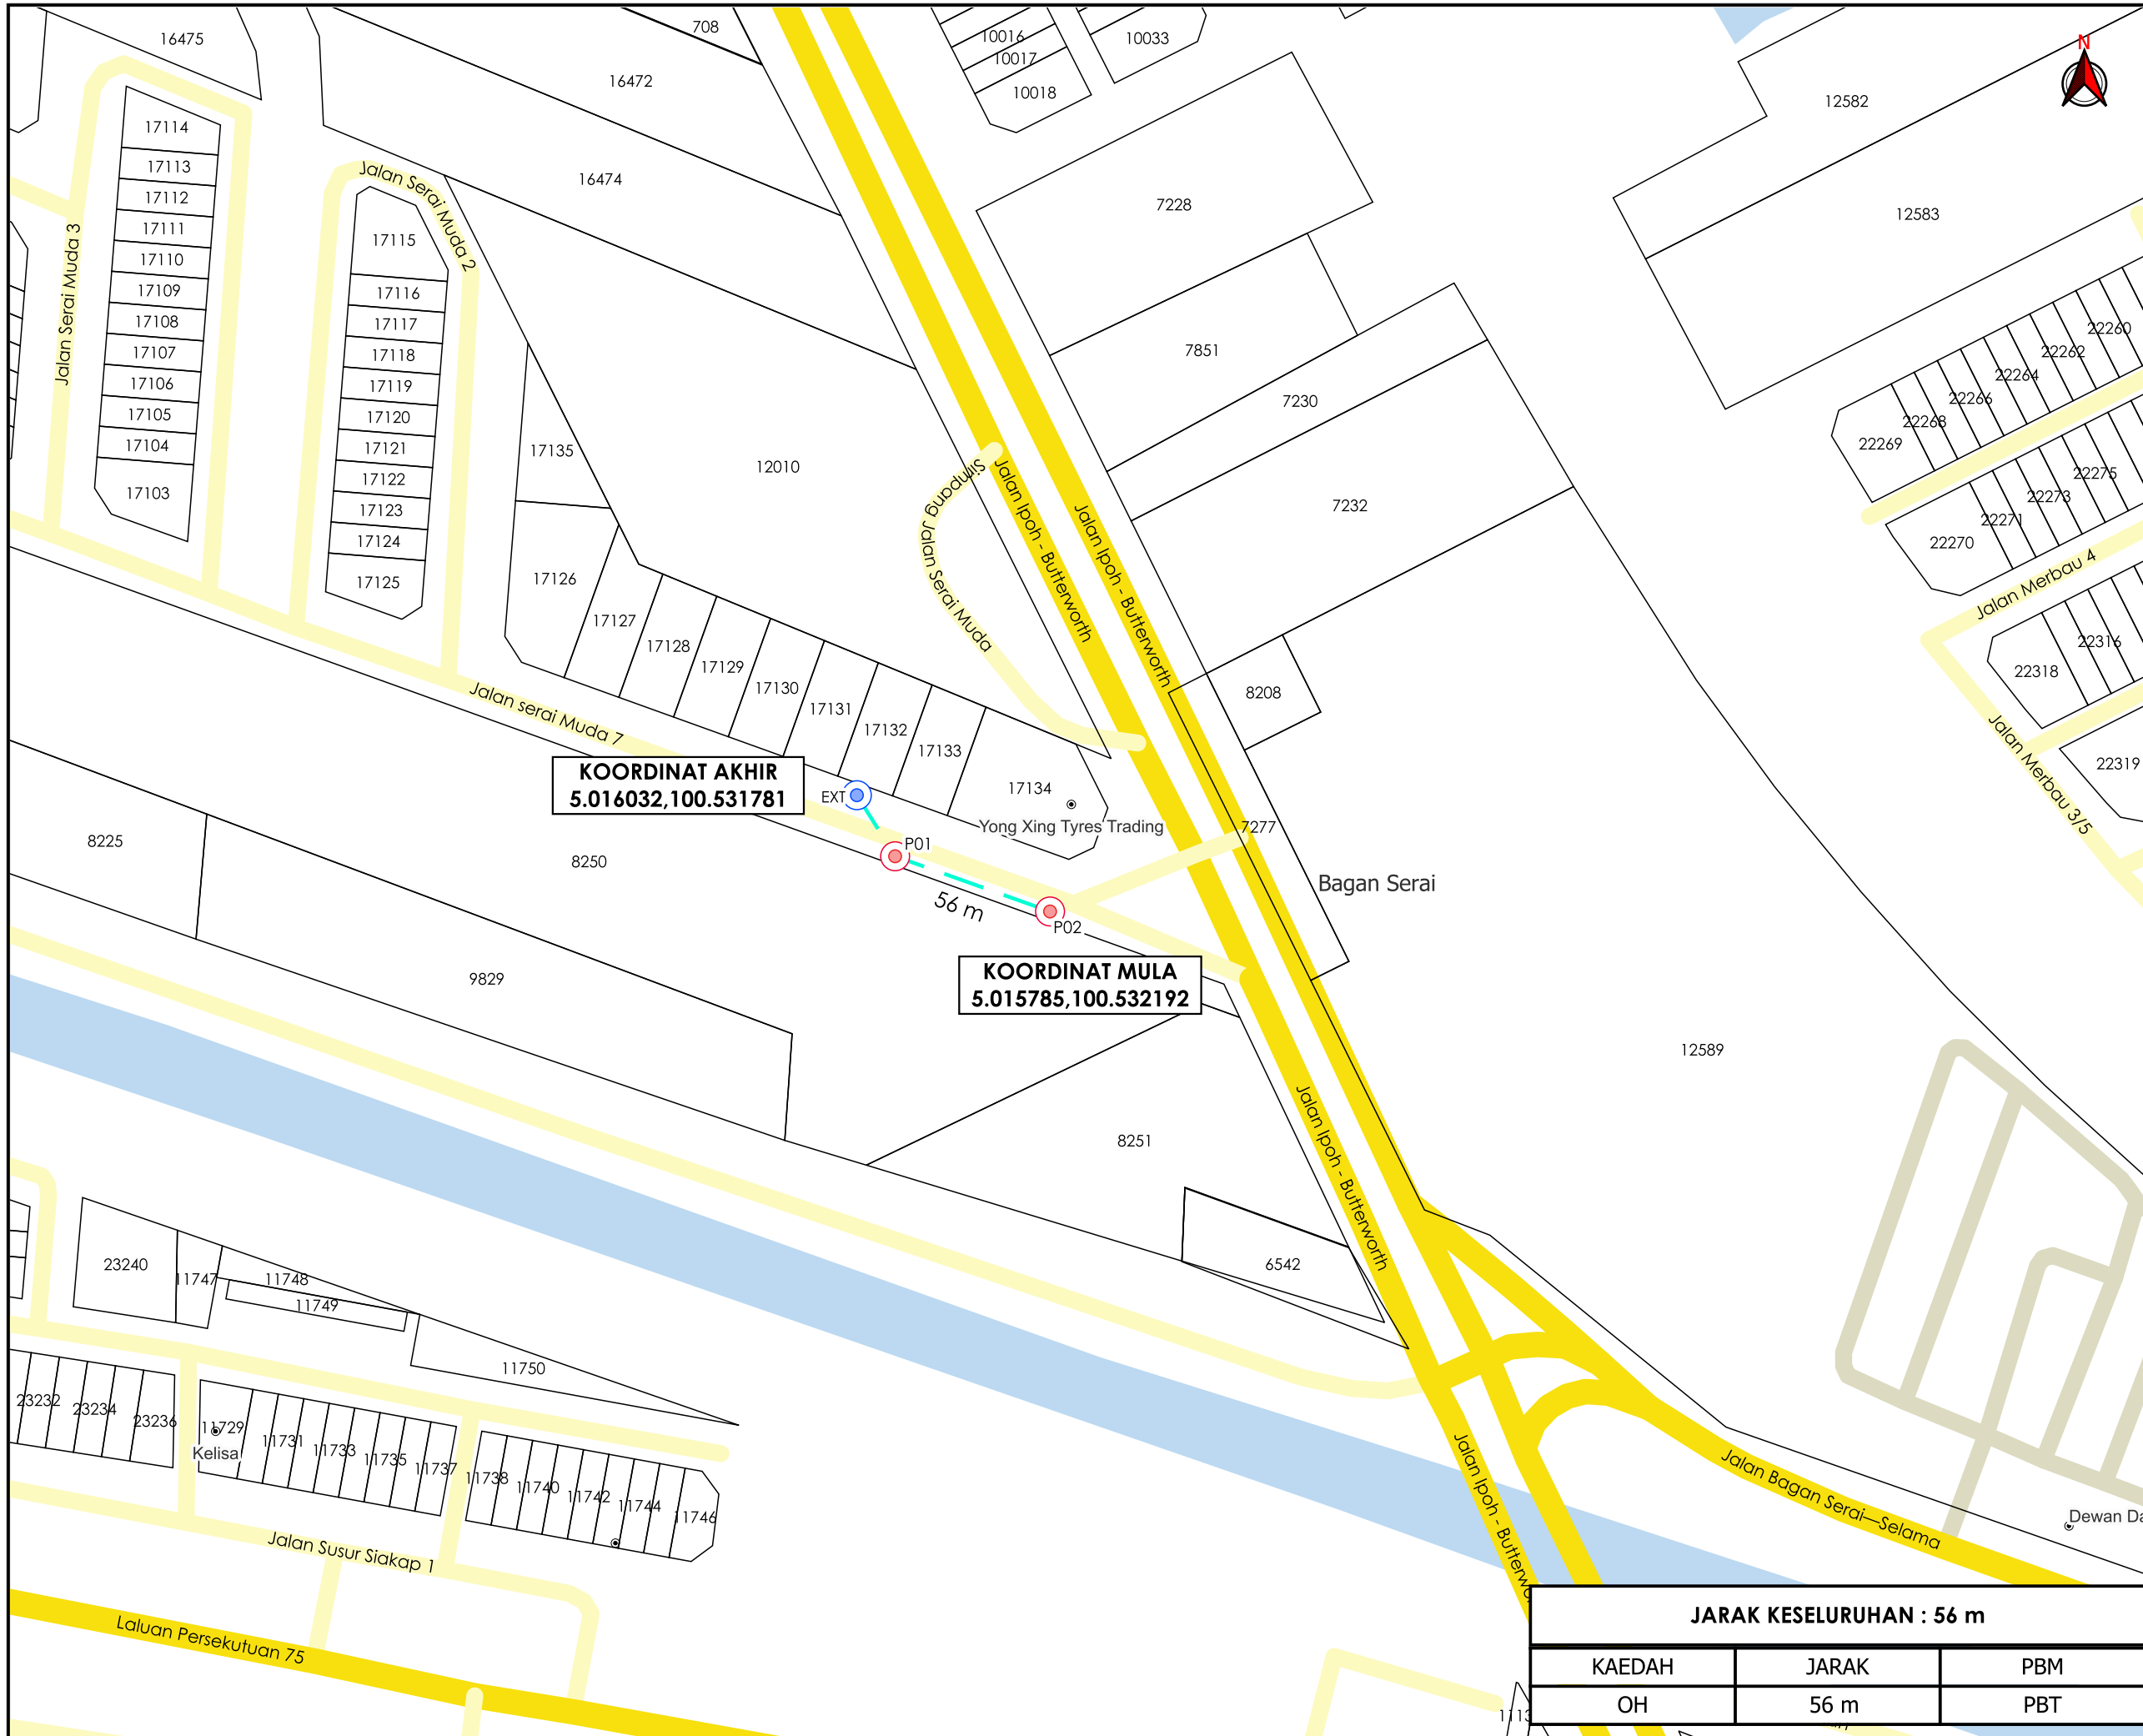

TAJUK PERMOHONAN
 BEKALAN ELEKTRIK TAMBAHAN KE ENG HENG STEEL,
 197, JALAN PARIT BUNTAR, 34300 BAGAN SERAI,
 PERAK

PETUNJUK

- JALAN JKR
- JALAN PBT
- JALAN PERSENDIRIAN
- OVERHEAD
- TIANG CADANGAN
- TIANG SEDIA ADA

PIHAK BERKUASA MELULUS

	MAJLIS DAERAH KERIAN

PENYEDIA UTILITI



JENIS PELAN	PELAN IZIN LALU
PELUKIS PELAN	SYAHMIZA SUHAILA
TARIKH DIKELUARKAN	2025-07-09
MUKA SURAT	1/1
NO FAIL RUJUKAN	PINDAAN
KUDR/TNBB/B/07/25/0675	00

JARAK KESELURUHAN : 56 m

KAEDAH	JARAK	PBM
OH	56 m	PBT

*PENGUKURAN BERDASARKAN JARAK SATELIT