

**KORIDOR
UTILITI**
DARUL RIDZUAN




time™

**CADANGAN PEMASANGAN INFRASTRUKTUR TELEKOMUNIKASI DAN
KABEL FIBER OPTIK UNTUK MENYEDIAKAN PERKHIDMATAN
TELEKOMUNIKASI DI JALAN IPOH LUMUT SPUR BATU GAJAH KAEDAH :
HDD 180M**

PELAN IZIN LALU

**NO FAIL RUJUKAN
KUDR/TTDC/B/01/26/0042**

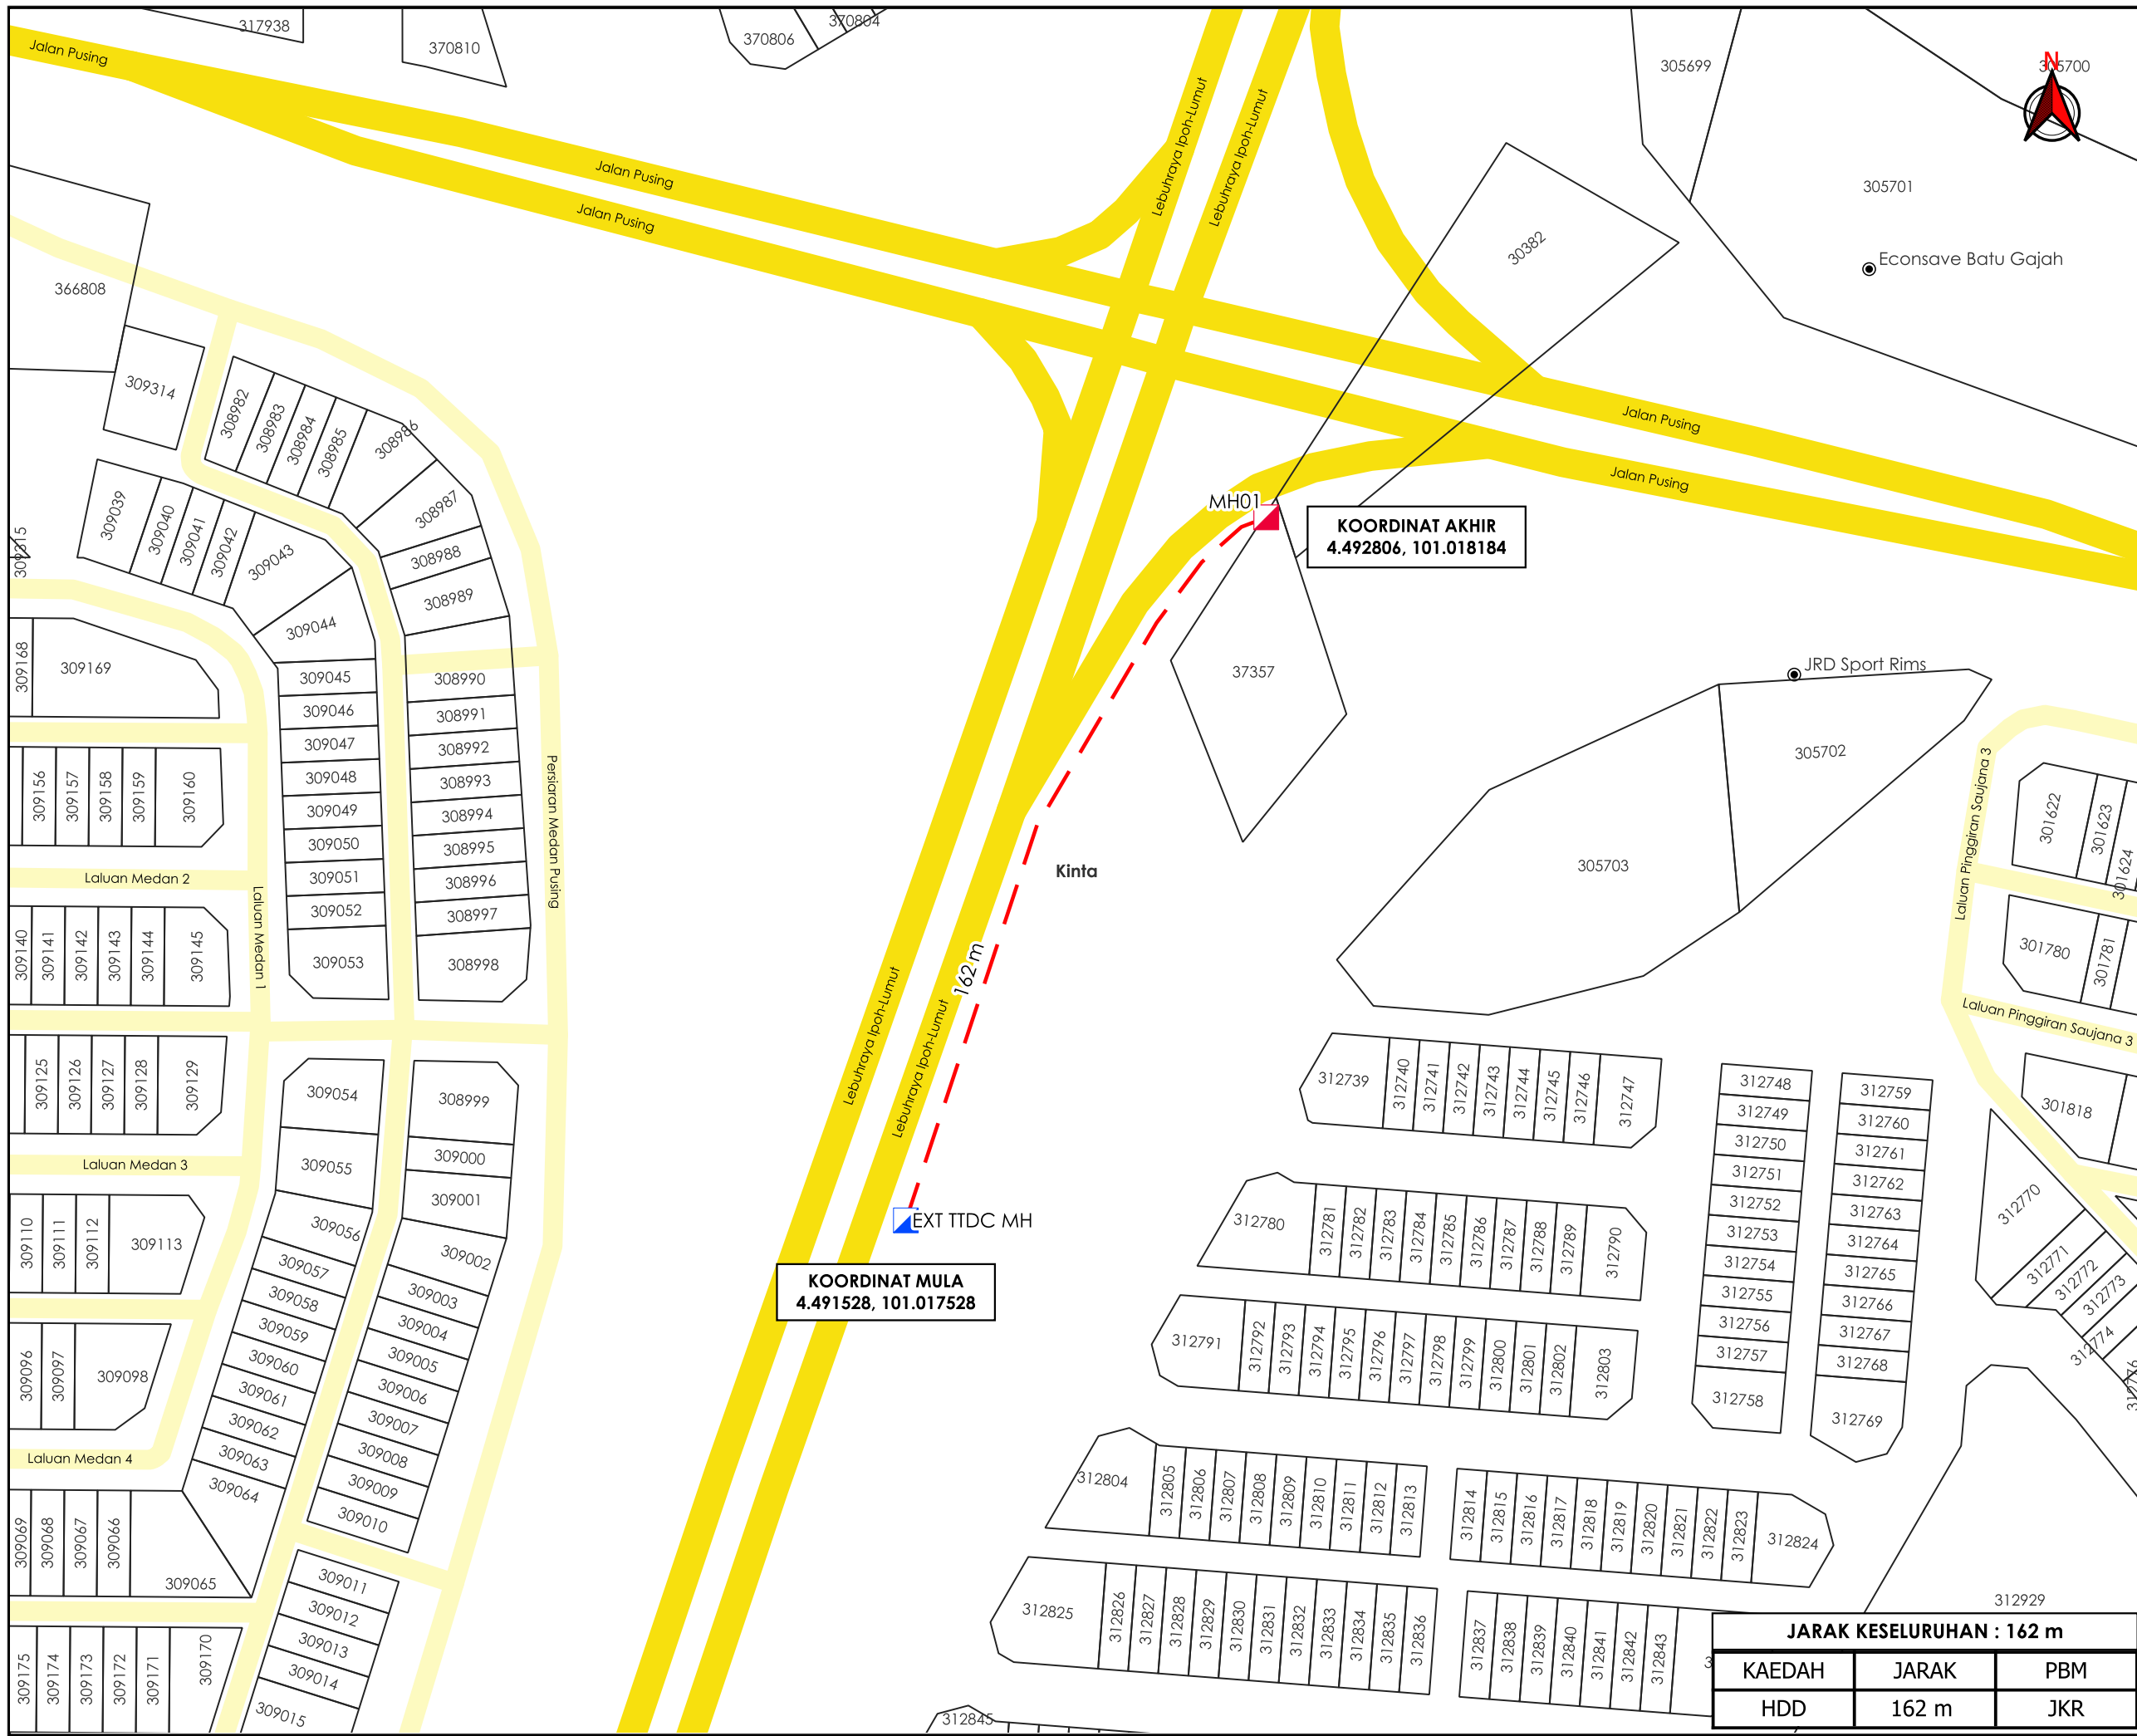

TAJUK PERMOHONAN
 CADANGAN PEMASANGAN INFRASTRUKTUR TELEKOMUNIKASI DAN KABEL FIBER OPTIK UNTUK MENYEDIAKAN PERKHIDMATAN TELEKOMUNIKASI DI JALAN IPOH LUMUT SPUR BATU GAJAH KAEDAH : HDD 180M

KOORDINAT AKHIR
 4.492806, 101.018184

KOORDINAT MULA
 4.491528, 101.017528

JARAK KESELURUHAN : 162 m

KAEDAH	JARAK	PBM
HDD	162 m	JKR

- PETUNJUK**
- JALAN JKR
 - JALAN PBT
 - HORIZONTAL DIRECTIONAL DRILLING
 - MANHOLE SEDIA ADA
 - MANHOLE CADANGAN

PIHAK BERKUASA MELULUS
JABATAN KERJA RAYA KINTA

PENYEDIA UTILITI

JENIS PELAN	PELAN IZIN LALU
PELUKIS PELAN	ADIB FARHAN
TARIKH DIKELUARKAN	2026-01-29
MUKA SURAT	1/1
NO FAIL RUJUKAN	PINDAAN
KUDR/TTDC/B/01/26/0042	00

***PENGUKURAN BERDASARKAN JARAK SATELIT**