

**KORIDOR
UTILITI**
DARUL RIDZUAN





**TENAGA
NASIONAL**

**PERMOHONAN BERKALAN ELEKTRIK BAGI CADANGAN MEMBINA
SEBUAH KILANG SATU TINGKAT DI ATAS LOT 305805, PERSIARAN BG
PERDANA 4, KAWASAN PERINDUSTRIAN BATU GAJAH PERDANA,
MUKIM SG. TERAP, DAERAH KINTA, PERAK DARUL RIDZUAN UNTUK
TETUAN WY MACHINERY MANUFACTURER SDN. BHD.**

PELAN IZIN LALU

**NO FAIL RUJUKAN
KUDR/TNBB/B/01/26/0025**

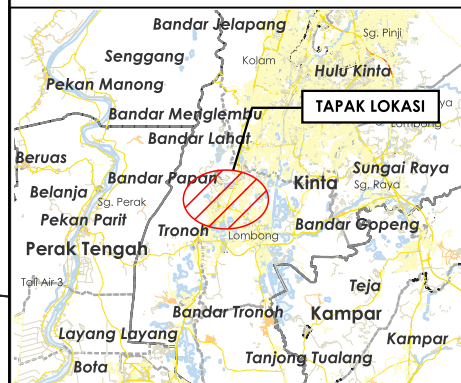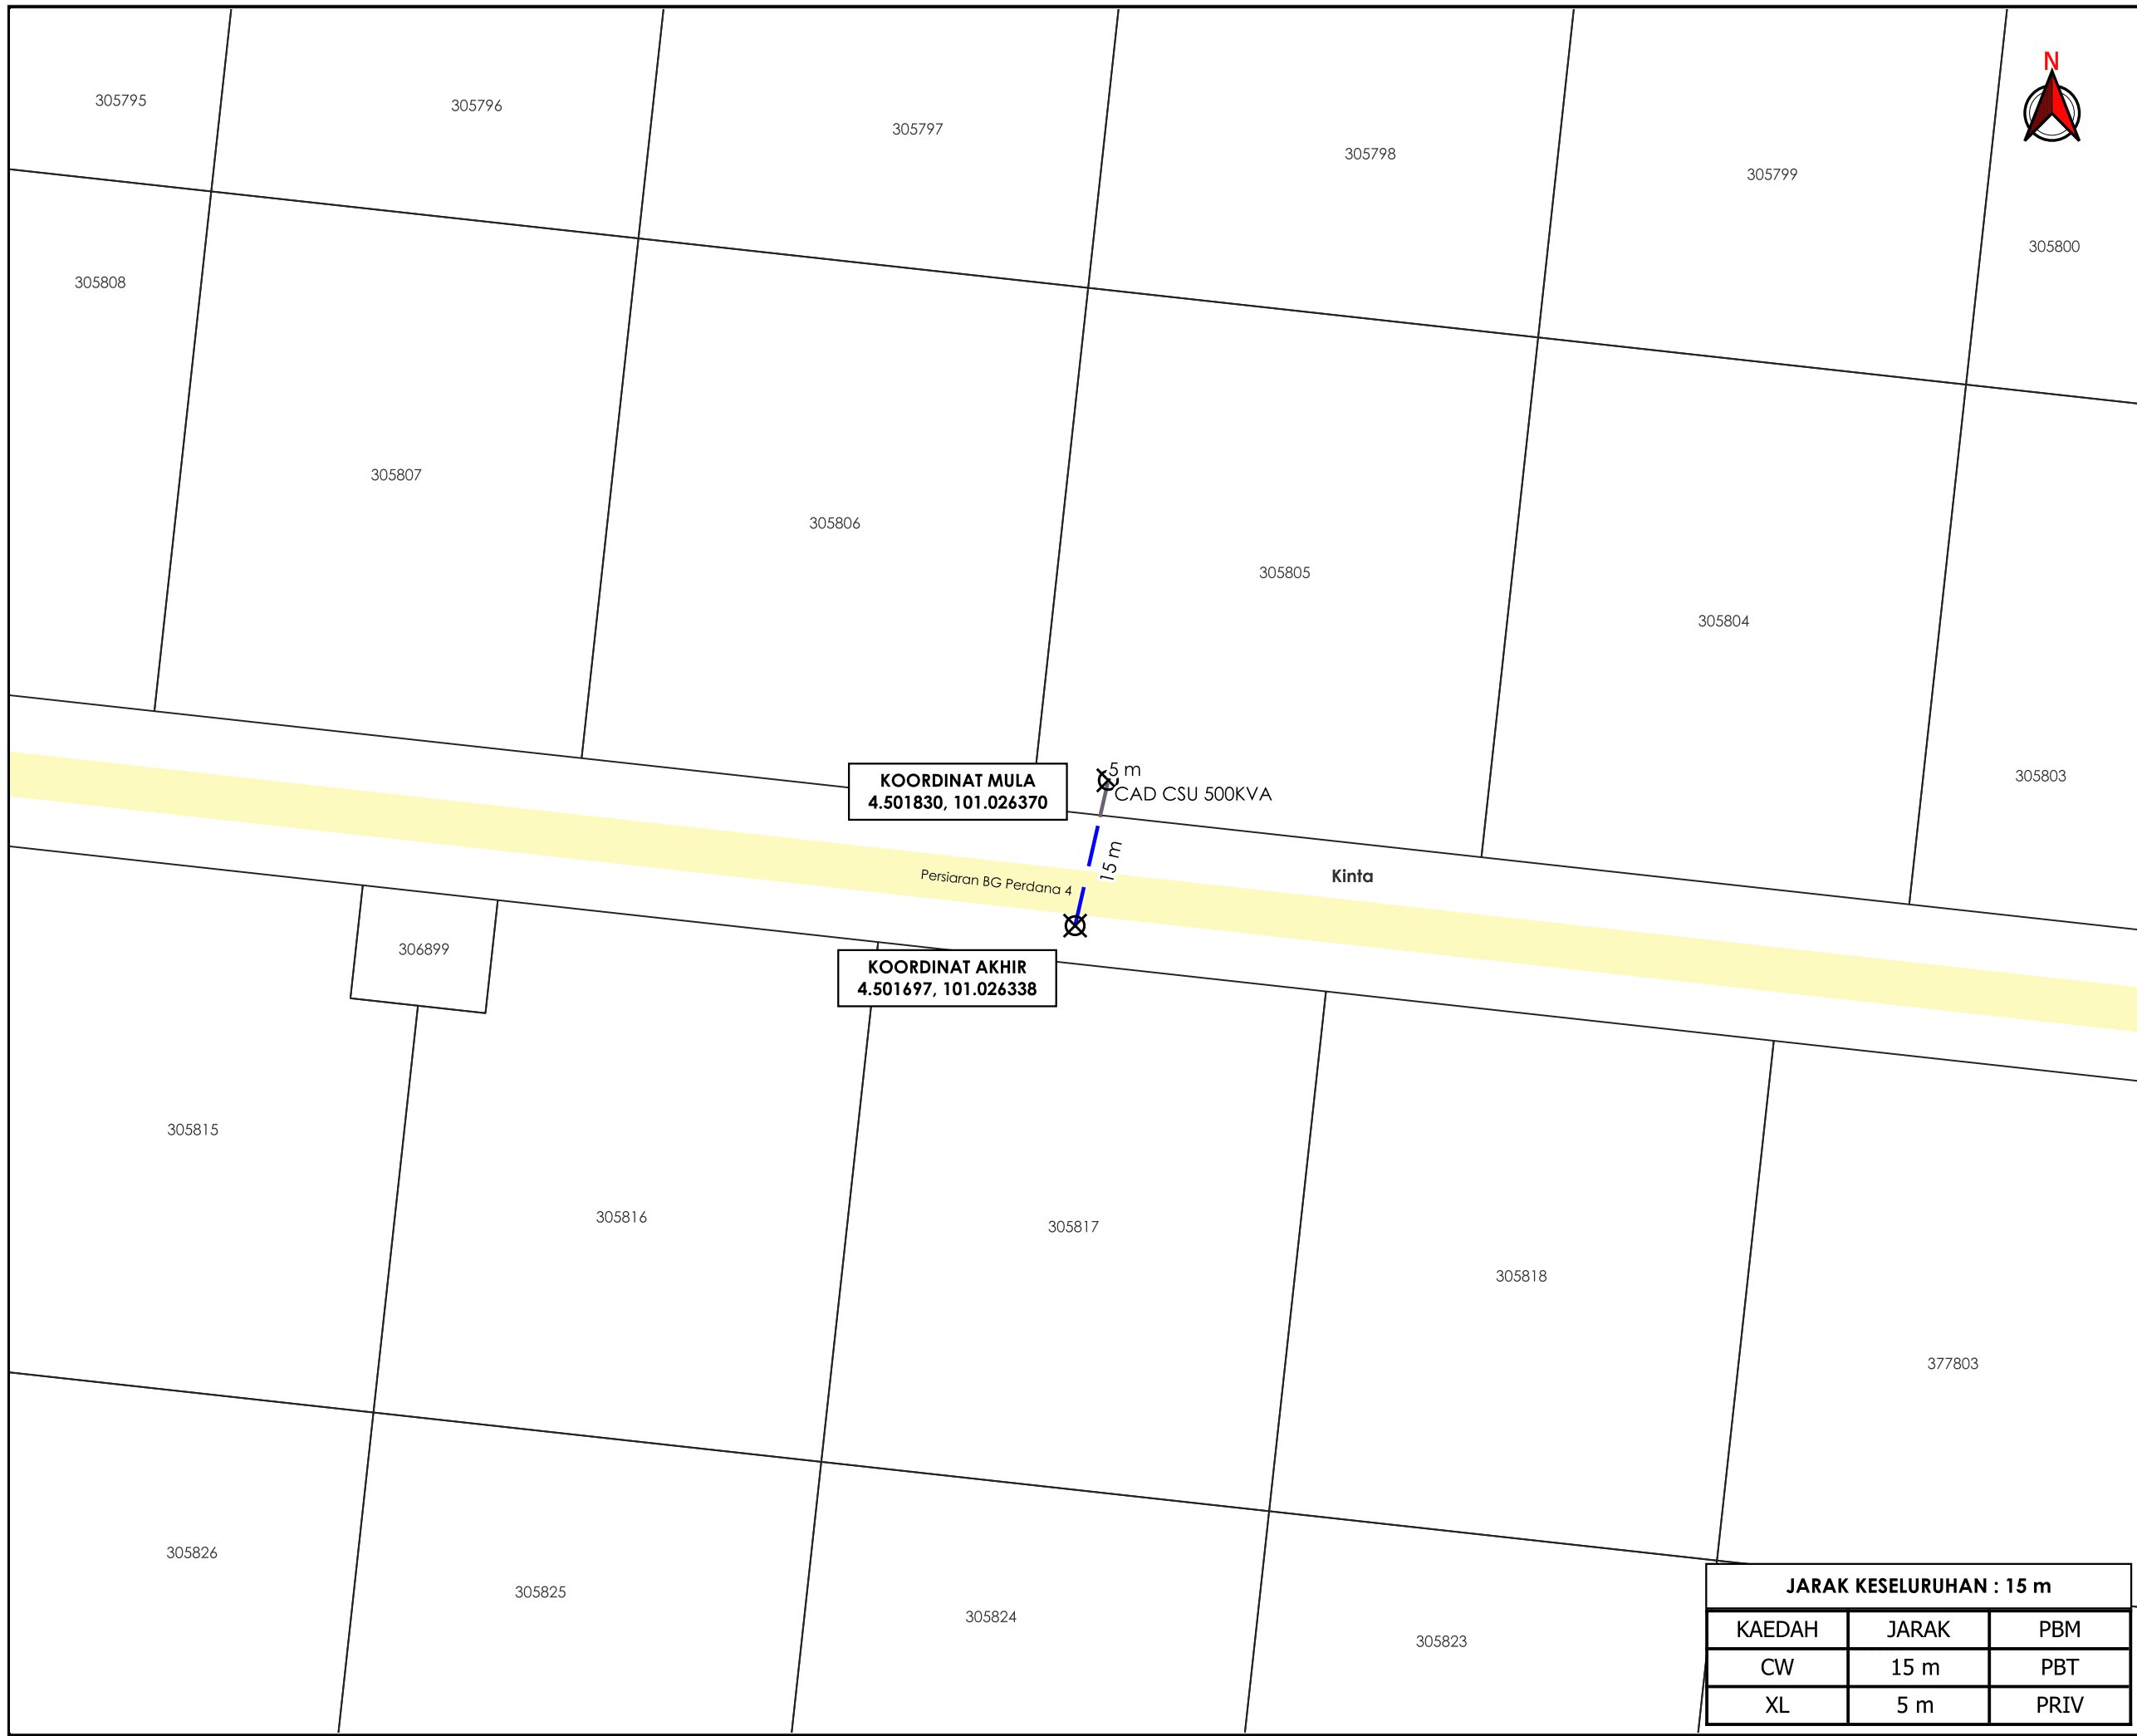

TAJUK PERMOHONAN
 PERMOHONAN BERKALAN ELEKTRIK BAGI CADANGAN MEMBINA SEBUAH KILANG SATU TINGKAT DI ATAS LOT 305805, PERSIARAN BG PERDANA 4, KAWASAN PERINDUSTRIAN BATU GAJAH PERDANA, MUKIM SG. TERAP, DAERAH KINTA, PERAK DARUL RIDZUAN UNTUK TETUAN WY MACHINERY MANUFACTURER SDN. BHD.

- PETUNJUK**
- JALAN PBT
 - CARRIAGE WAY
 - JAJARAN TIDAK TERLIBAT
 - TITIK MULA AKHIR

PIHAK BERKUASA MELULUS	
	MAJLIS DAERAH BATU GAJAH



JARAK KESELURUHAN : 15 m		
KAEDAH	JARAK	PBM
CW	15 m	PBT
XL	5 m	PRIV

JENIS PELAN	PELAN IZIN LALU
PELUKIS PELAN	ADIB FARHAN
TARIKH DIKELUARKAN	2026-01-20
MUKA SURAT	1/1
NO FAIL RUJUKAN	PINDAAN
KUDR/TNBB/B/01/26/0025	00

***PENGUKURAN BERDASARKAN JARAK SATELIT**