

**KORIDOR  
UTILITI**  
DARUL RIDZUAN



**PERMOHONAN IZIN LALU UNTUK BEKALAN AIR SEMENTARA UNTUK  
PROJEK SKIM PERUMAHAN**

**PELAN IZIN LALU**

**NO FAIL RUJUKAN  
KUDR/LAP/B/06/25/0629**



TAJUK PERMOHONAN  
PERMOHONAN IZIN LALU UNTUK BEKALAN AIR  
SEMENTARA UNTUK PROJEK SKIM PERUMAHAN

**PETUNJUK**

- JALAN PBT
- CARRIAGE WAY
- ⊗ TITIK MULA/AKHIR


**PIHAK BERKUASA MELULUS**

	<b>MAJLIS DAERAH TANJUNG MALIM</b>

**PENYEDIA UTILITI**

LEMBAGA AIR PERAK

JENIS PELAN	PELAN IZIN LALU
PELUKIS PELAN	SYAHMIZA SUHAILA
TARIKH DIKELUARKAN	2025-06-24
MUKA SURAT	1/1
NO FAIL RUJUKAN	PINDAAN
KUDR/LAP/B/06/25/0629	00

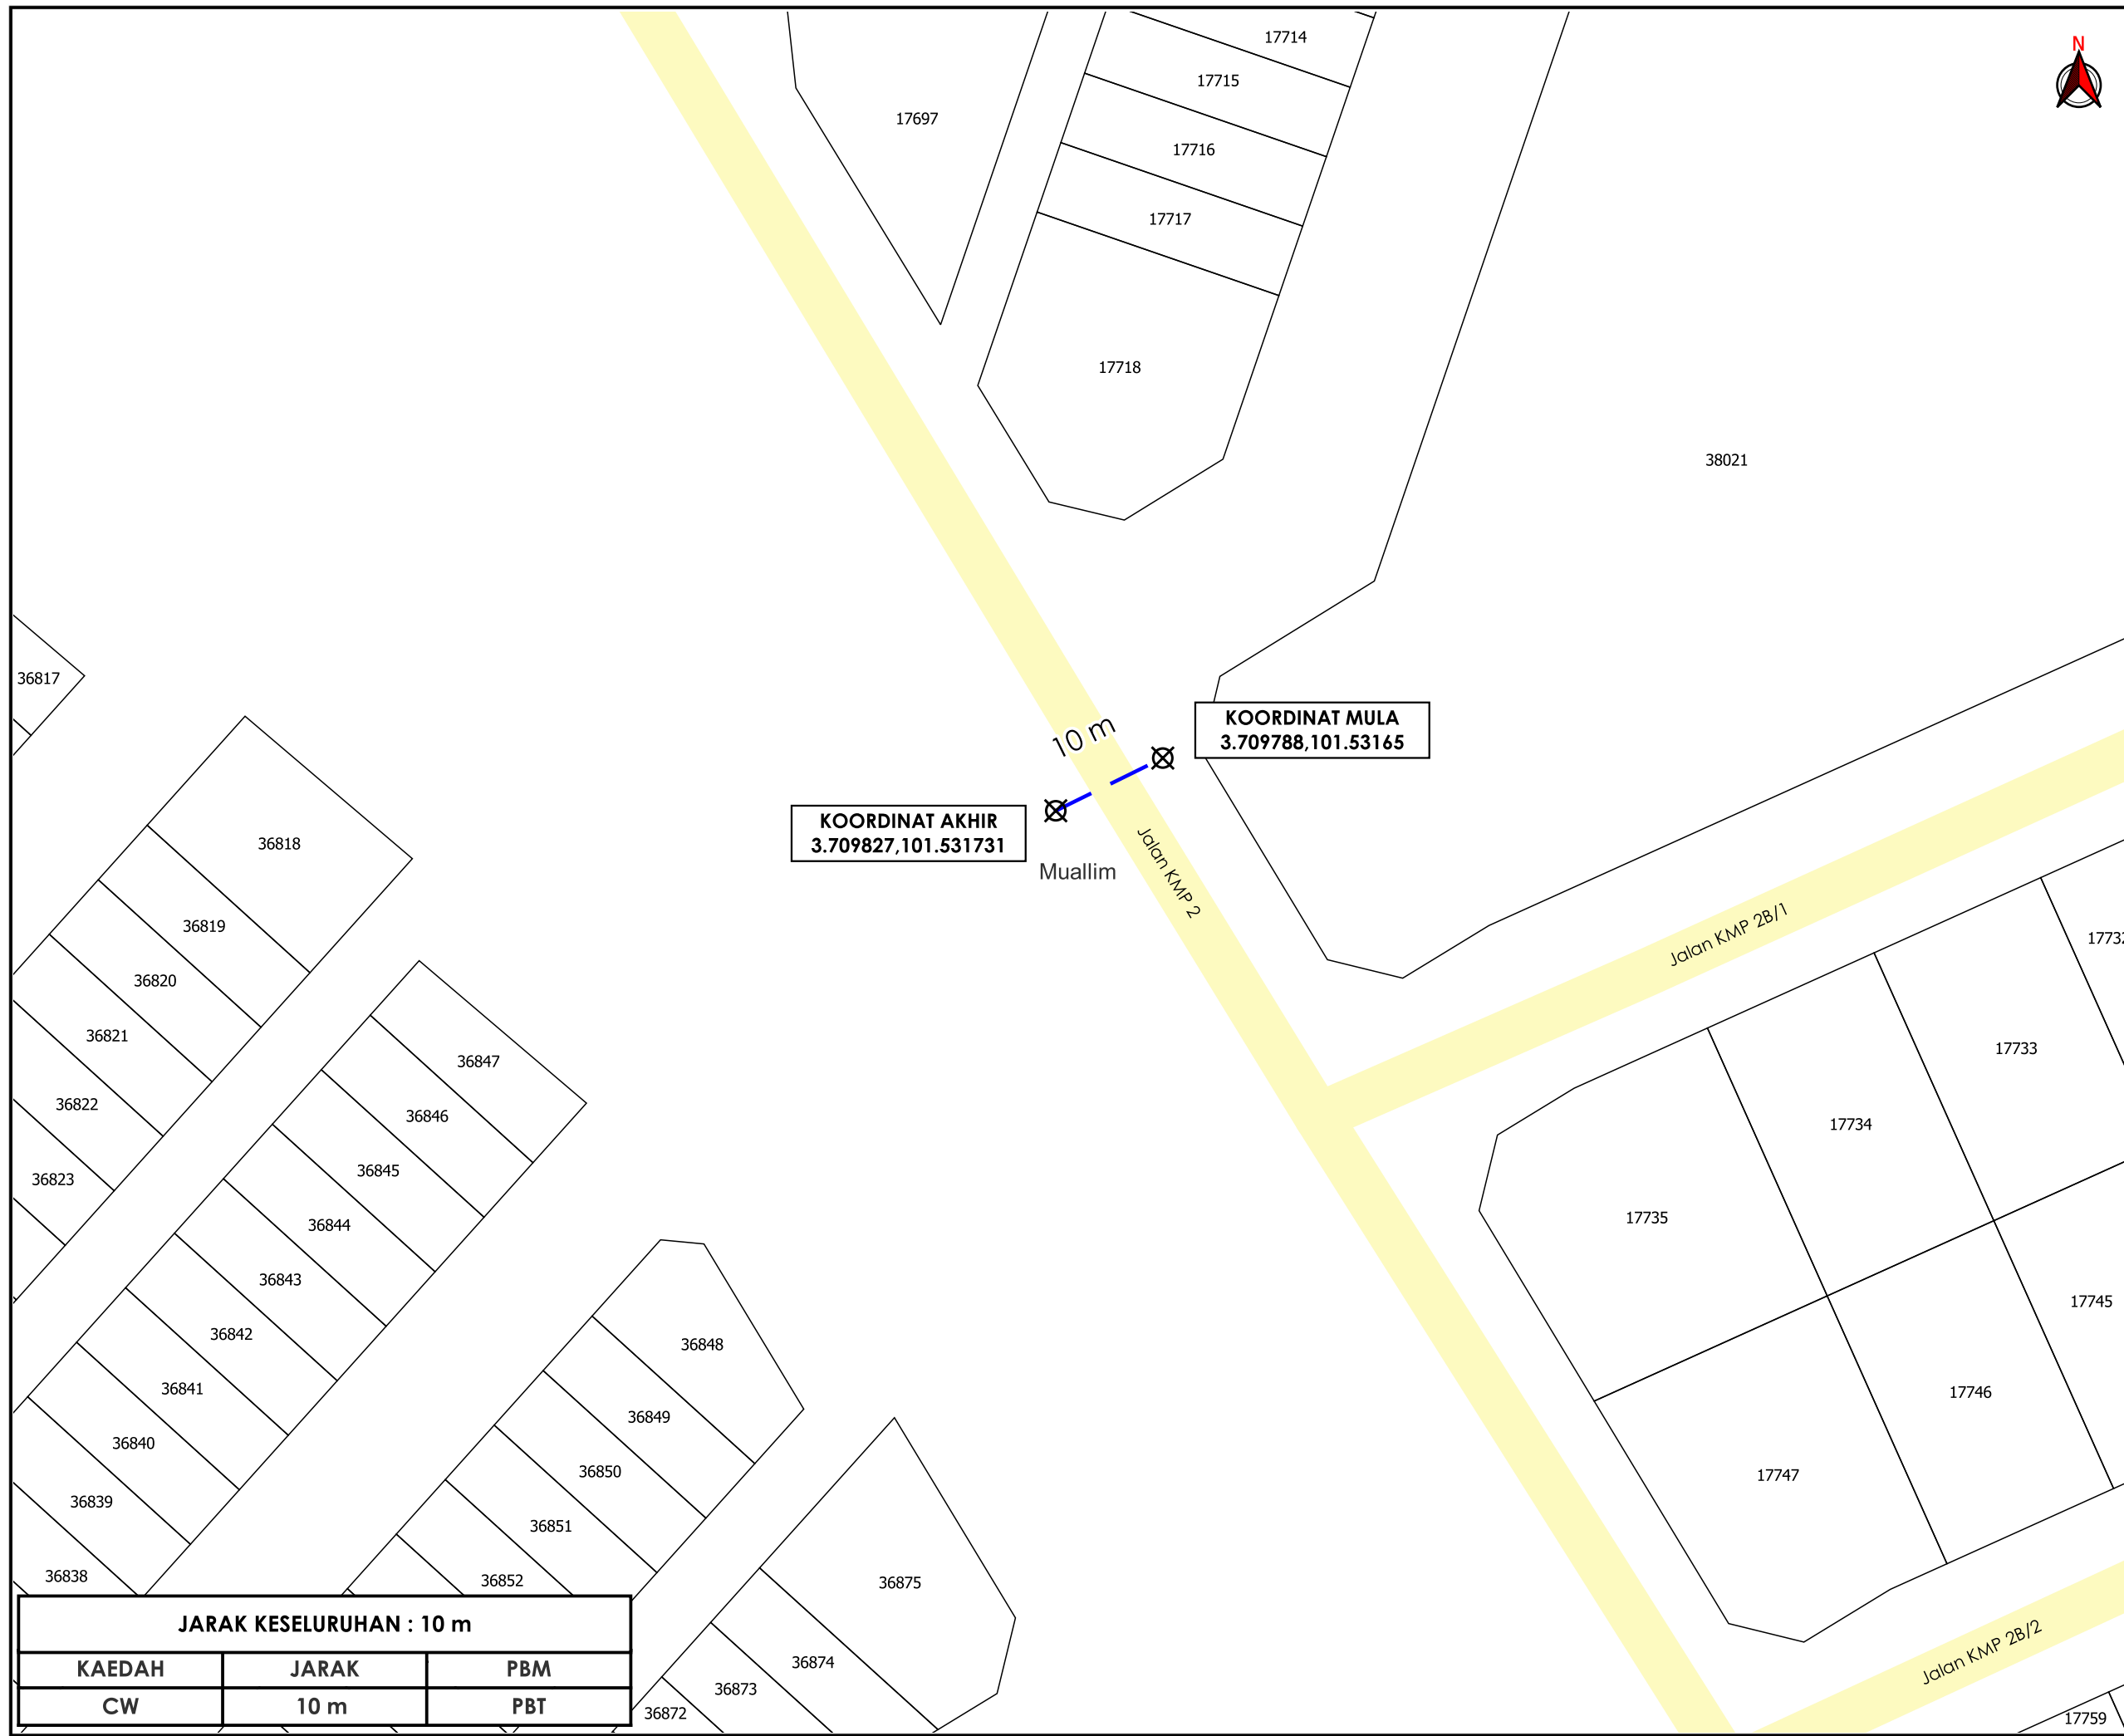

<b>JARAK KESELURUHAN : 10 m</b>		
KAEDAH	JARAK	PBM
CW	10 m	PBT

**\*PENGUKURAN BERDASARKAN JARAK SATELIT**