

**KORIDOR  
UTILITI**  
DARUL RIDZUAN



**PERMOHONAN IZIN LALU UNTUK BEKALAN AIR SEMENTARA UNTUK  
PROJEK SKIM PERUMAHAN**

**PELAN IZIN LALU  
(PINDAAN 01)**

**NO FAIL RUJUKAN  
KUDR/LAP/B/06/25/0629**



**TAJUK PERMOHONAN**  
 PERMOHONAN IZIN LALU UNTUK BEKALAN AIR  
 SEMENTARA UNTUK PROJEK SKIM PERUMAHAN

**PETUNJUK**

- JALAN PBT
- CARRIAGE WAY
- GRASS VERGE
- X TITIK MULA/AKHIR


**PIHAK BERKUASA MELULUS**

	<b>MAJLIS DAERAH TANJUNG MALIM</b>

**PENYEDIA UTILITI**

  
 LEMBAGA AIR PERAK

JENIS PELAN	PELAN IZIN LALU
PELUKIS PELAN	SYAHMIZA SUHAILA
TARIKH DIKELUARKAN	2025-06-30
MUKA SURAT	1/1
NO FAIL RUJUKAN	PINDAAN
KUDR/LAP/B/06/25/0629	01

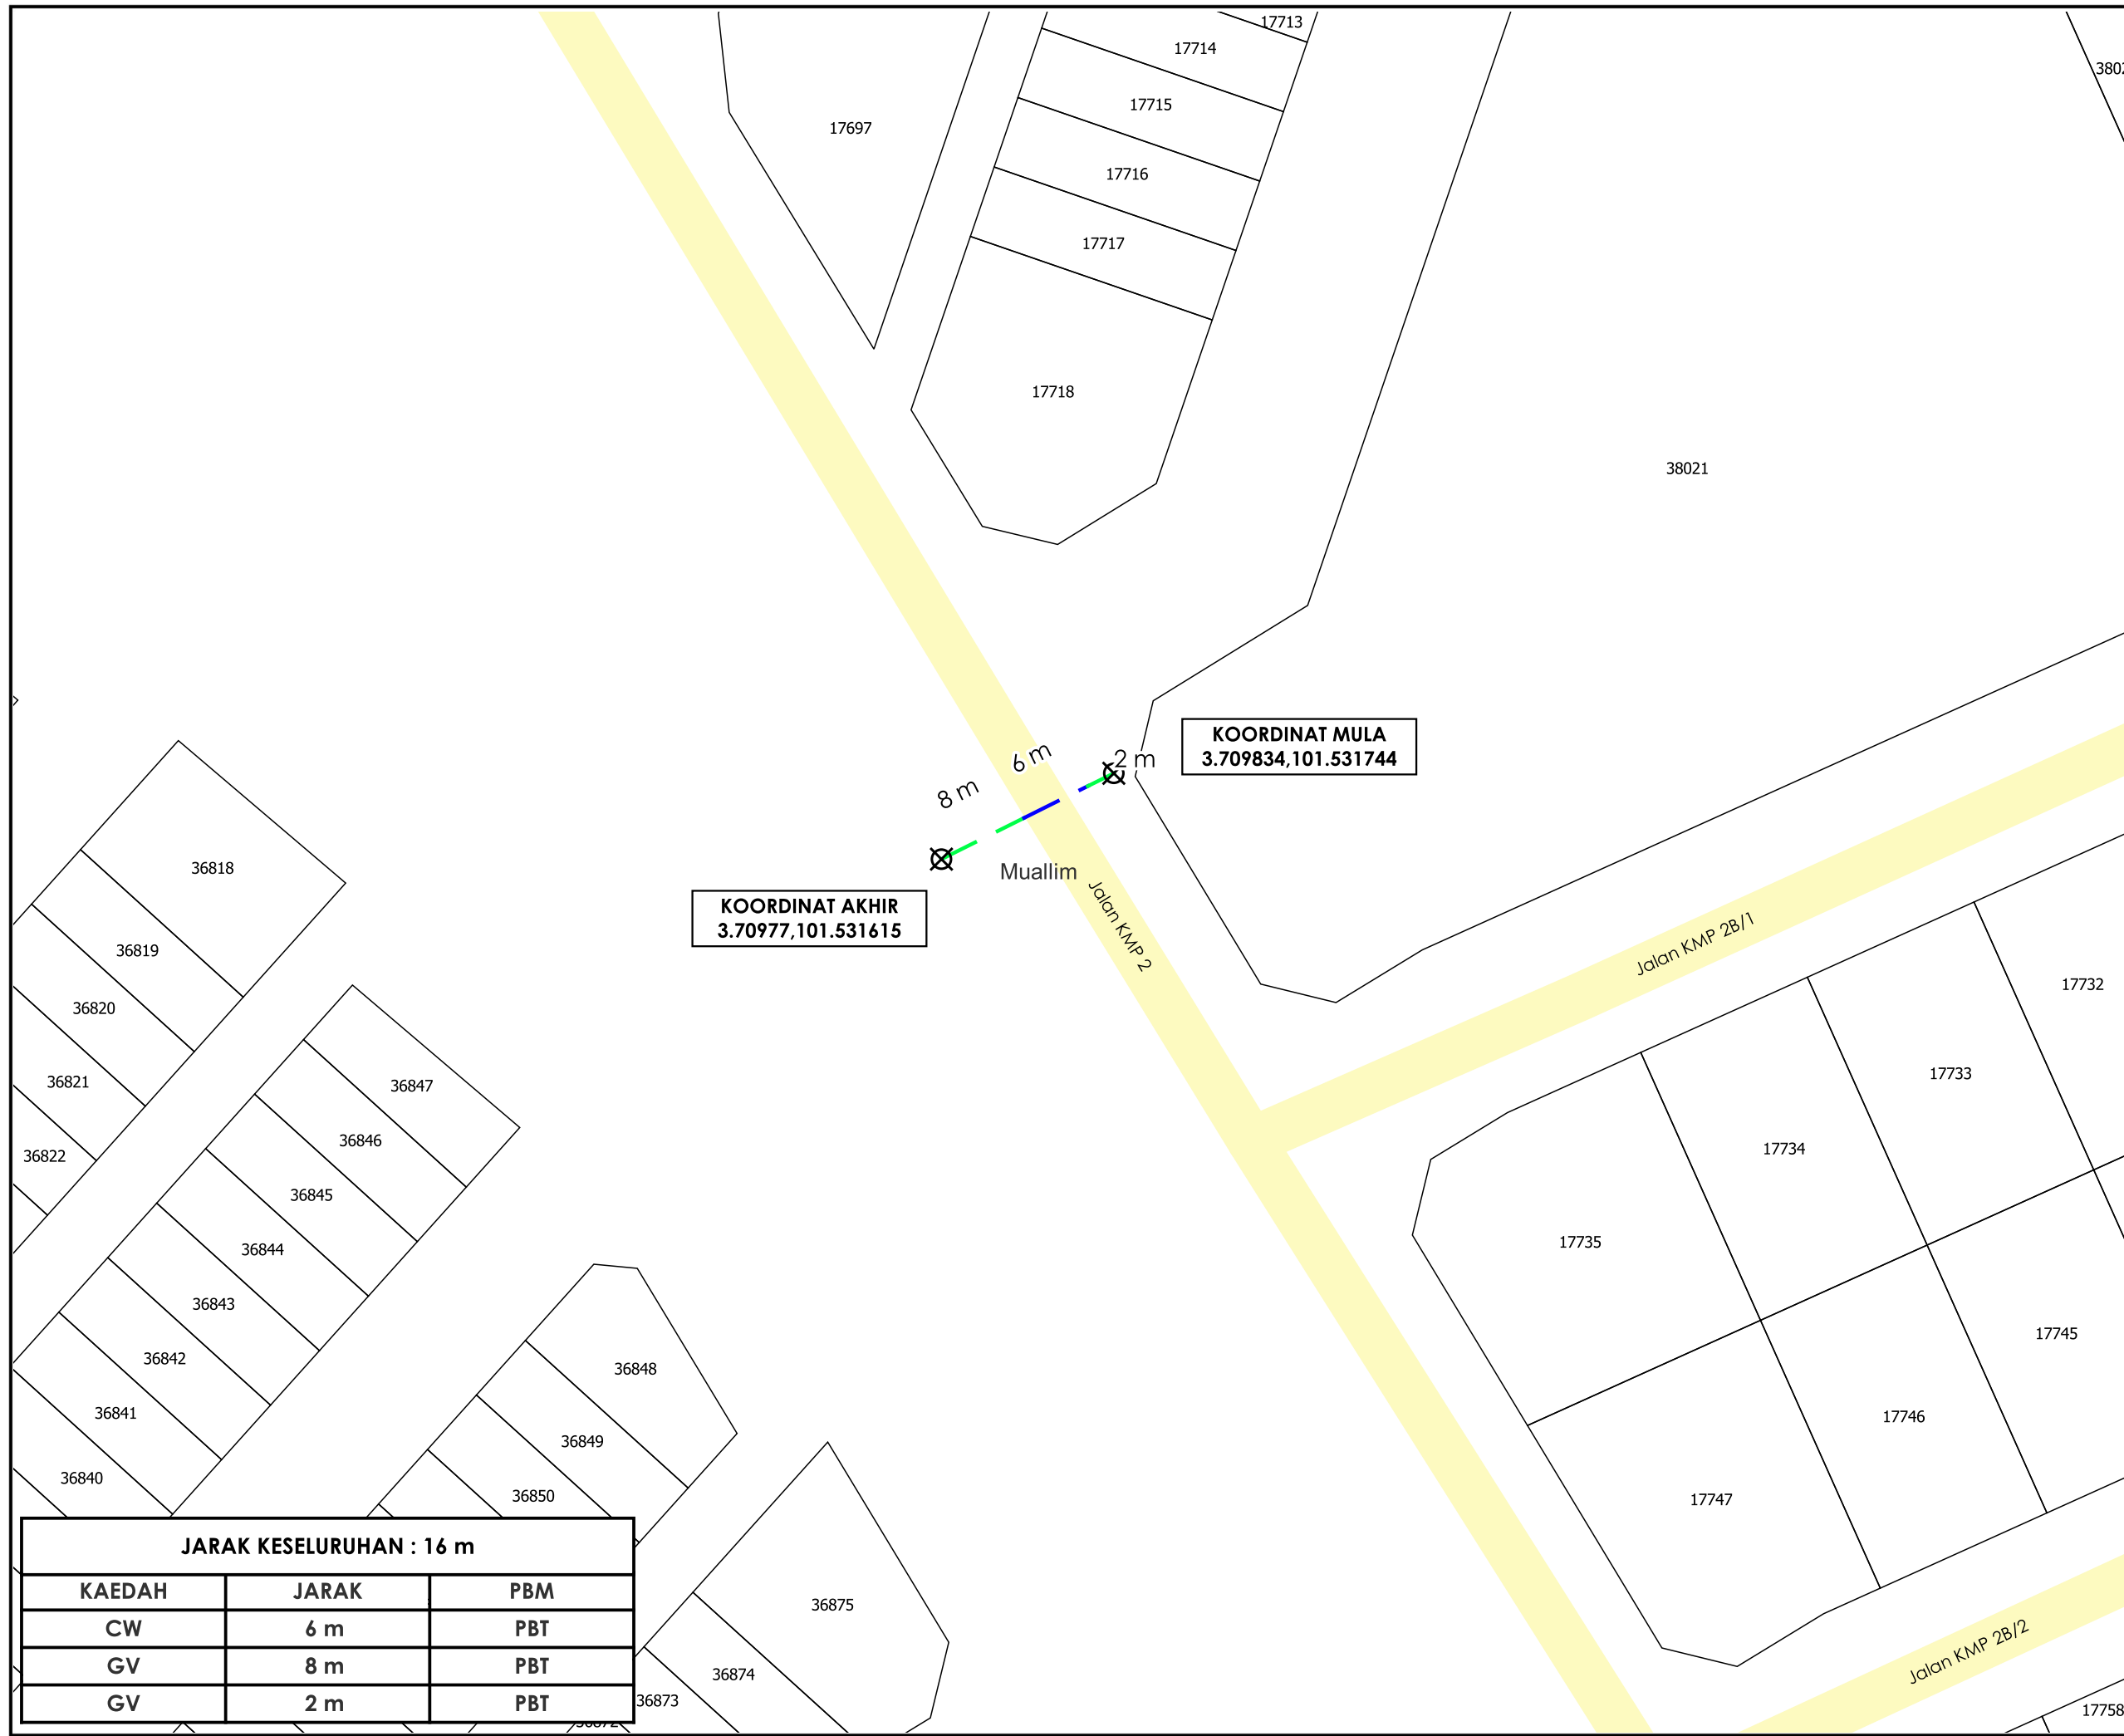

**JARAK KESELURUHAN : 16 m**

KAEDAH	JARAK	PBM
CW	6 m	PBT
GV	8 m	PBT
GV	2 m	PBT

**\*PENGUKURAN BERDASARKAN JARAK SATELIT**