

**KORIDOR
UTILITI**
DARUL RIDZUAN




**TENAGA
NASIONAL**

**CADANGAN MEMBINA 28 UNIT RUMAH BERKEMBAR SETINGKAT DI
ATAS PLOT1-PLOT14 & PLOT 15-28 (LOT LAMA6966), MUKIM
DURIAN SEBATANG, DAERAH HILIR PERAK, PERAK DARUL RIDZUAN
TETUAN MAT NANYAN CORPORATION S/B.**

PELAN IZIN LALU

**NO FAIL RUJUKAN
KUDR/TNBB/B/07/25/0730**

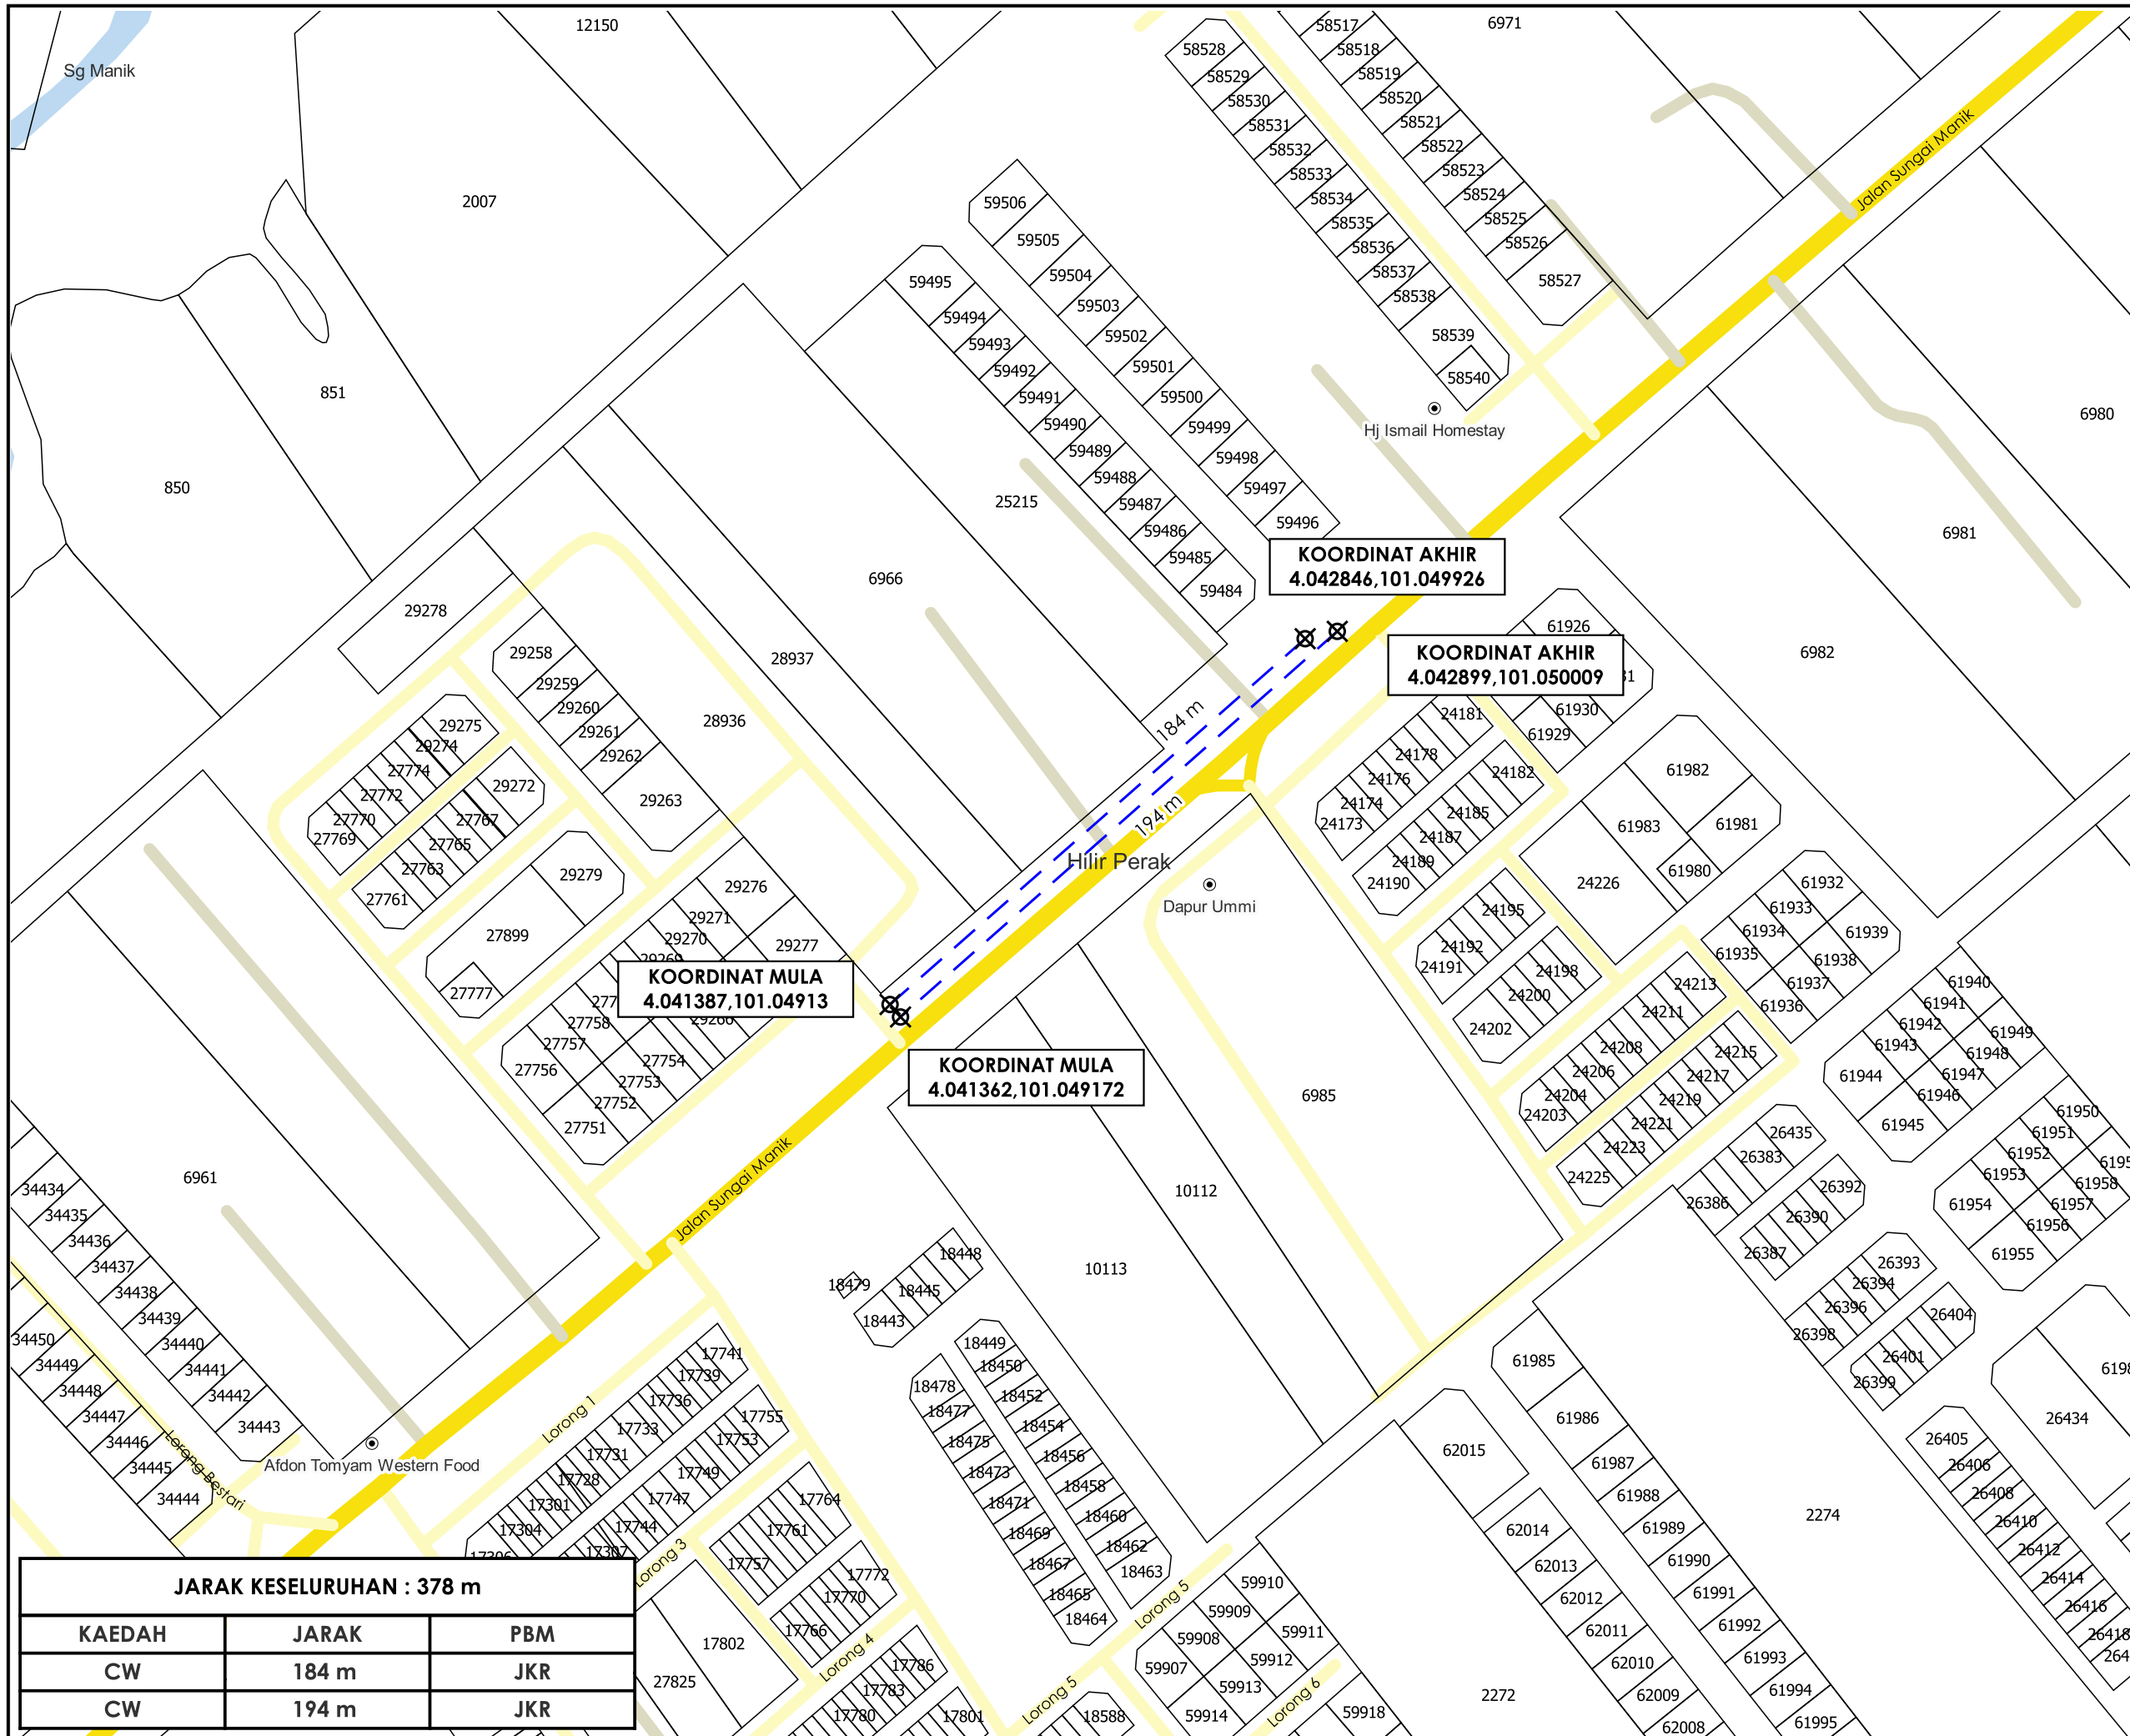

TAJUK PERMOHONAN
 CADANGAN MEMBINA 28 UNIT RUMAH BERKEMBAR SETINGKAT DI ATAS PLOT14 & PLOT 15-28 (LOT LAMA6966), MUKIM DURIAN SEBATANG, DAERAH HILIR PERAK, PERAK DARUL RIDZUAN TETUAN MAT NANYAN CORPORATION S/B.

- PETUNJUK**
- JALAN JKR
 - JALAN PBT
 - JALAN PERSENDIRIAN
 - - - CARRIAGE WAY
 - ⊗ TITIK MULA/AKHIR

PIHAK BERKUASA MELULUS

JABATAN KERJA RAYA HILIR PERAK

PENYEDIA UTILITI

TENAGA NASIONAL

JENIS PELAN	PELAN IZIN LALU
PELUKIS PELAN	SYAHMIZA SUHAILA
TARIKH DIKELUARKAN	2025-07-28
MUKA SURAT	1/1
NO FAIL RUJUKAN	PINDAAN
KUDR/TNBB/B/07/25/0730	00

JARAK KESELURUHAN : 378 m		
KAEDAH	JARAK	PBM
CW	184 m	JKR
CW	194 m	JKR

*PENGUKURAN BERDASARKAN JARAK SATELIT