

**KORIDOR
UTILITI**
DARUL RIDZUAN



**PROJEK PENYEDIAAN POINT OF PRESENCE (POP) FASA 2
HAB INFRASTUKTUR GENTIAN OPTIKBERHAMPIRAN DENGAN
SEKOLAH, PREMIS KERAJAAN DAN KOMUNITI SEKITARNYA
OLEHKEMENTERIAN KOMUNIKASI (ZON UTARA – PERAK &
KEDAH) SERAHAN DOKUMEN LENGKAP BAGI PERMOHONAN
KELULUSAN IZIN LALU ABA7030 - SEKOLAH KEBANGSAAN
GANDA TEMENGOR**

PELAN IZIN LALU

PINDAAN 2

**NO FAIL RUJUKAN
KUDR/KACP/A/05/25/0401**



TAJUK PERMOHONAN
 PROJEK PENYEDIAAN POINT OF PRESENCE (POP) FASA 2 HAB INFRASTRUKTUR GENTIAN OPTIKBERHAMPIRAN DENGAN SEKOLAH, PREMIS KERAJAAN DAN KOMUNITI SEKITARNYA OLEHKEMENTERIAN KOMUNIKASI (ZON UTARA - PERAK & KEDAH) SERAHAN DOKUMEN LENGKAP BAGI PERMOHONAN KELULUSAN IZIN LALU ABA7030 - SEKOLAH KEBANGSAAN GANDA TEMENGOR

- PETUNJUK**
- JALAN JKR
 - JALAN PERSENDIRIAN
 - JALAN PEJABAT DAERAH
 - GRASS VERGE
 - HORIZONTAL DIRECTIONAL DRILLING
 - OVERHEAD
 - LALUAN TIDAK TERLIBAT
 - ◻ MANHOLE CADANGAN
 - TIANG CADANGAN

PIHAK BERKUASA MELULUS


JABATAN KERJA RAYA HULU PERAK

PEJABAT DAERAH DAN TANAH HULU PERAK

PENYEDIA UTILITI

COMMUNICATIONS SDN BHD

JENIS PELAN	PELAN IZIN LALU
PELUKIS PELAN	NURUL ASHIKEEN
TARIKH DIKELUARKAN	2025-06-19
MUKA SURAT	1/1
NO FAIL RUJUKAN	PINDAAN
KUDR/KACP/A/05/25/0401	02

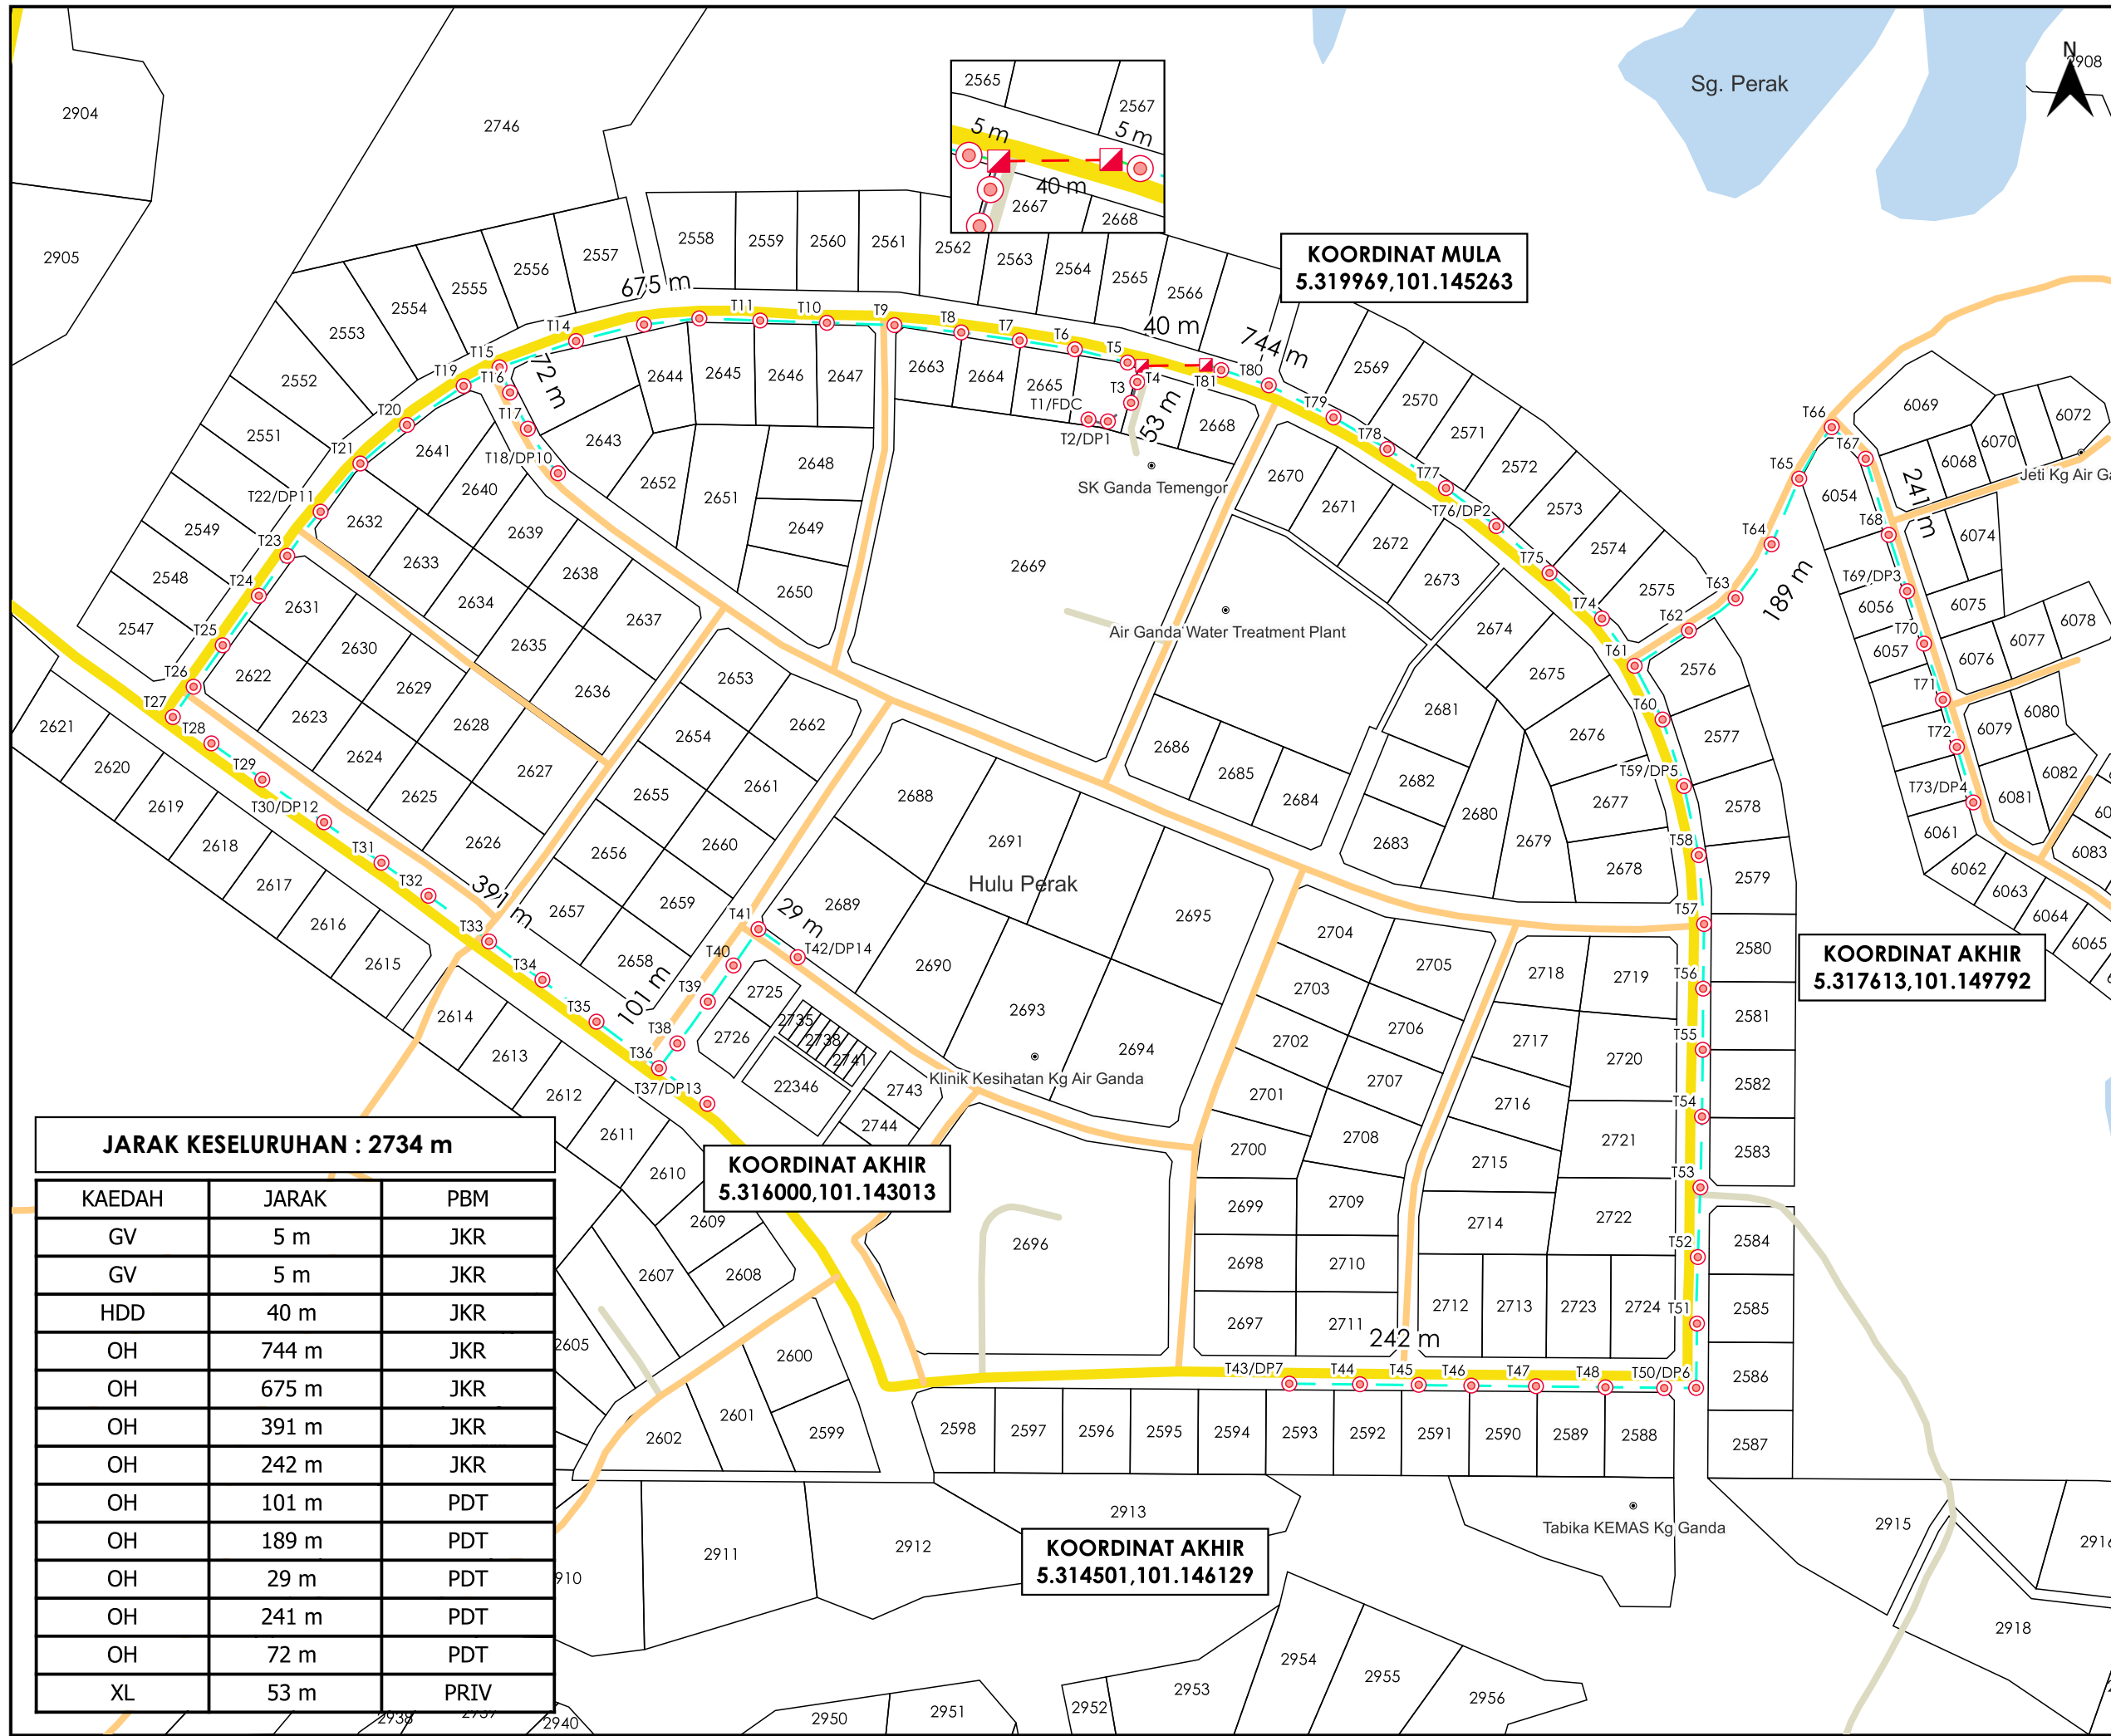

JARAK KESELURUHAN : 2734 m

KAEDAH	JARAK	PBM
GV	5 m	JKR
GV	5 m	JKR
HDD	40 m	JKR
OH	744 m	JKR
OH	675 m	JKR
OH	391 m	JKR
OH	242 m	JKR
OH	101 m	PDT
OH	189 m	PDT
OH	29 m	PDT
OH	241 m	PDT
OH	72 m	PDT
XL	53 m	PRIV

*PENGUKURAN BERDASARKAN JARAK SATELIT