

**KORIDOR  
UTILITI**  
DARUL RIDZUAN




**TENAGA  
NASIONAL**

**MSVT PENUKARAN TALIAN BARE 5K5 MPPU INDRA WANGSA DI  
ANTARA PE KG AIR PAPAN KE PE KILANG SAWIT TG TUALANG DAN KE  
PE KILANG PERABUT EN SUND (KAM-S24-5425)**

**PELAN IZIN LALU  
(PINDAAN 01)**

**NO FAIL RUJUKAN  
KUDR/TNBS/A/12/25/0958**

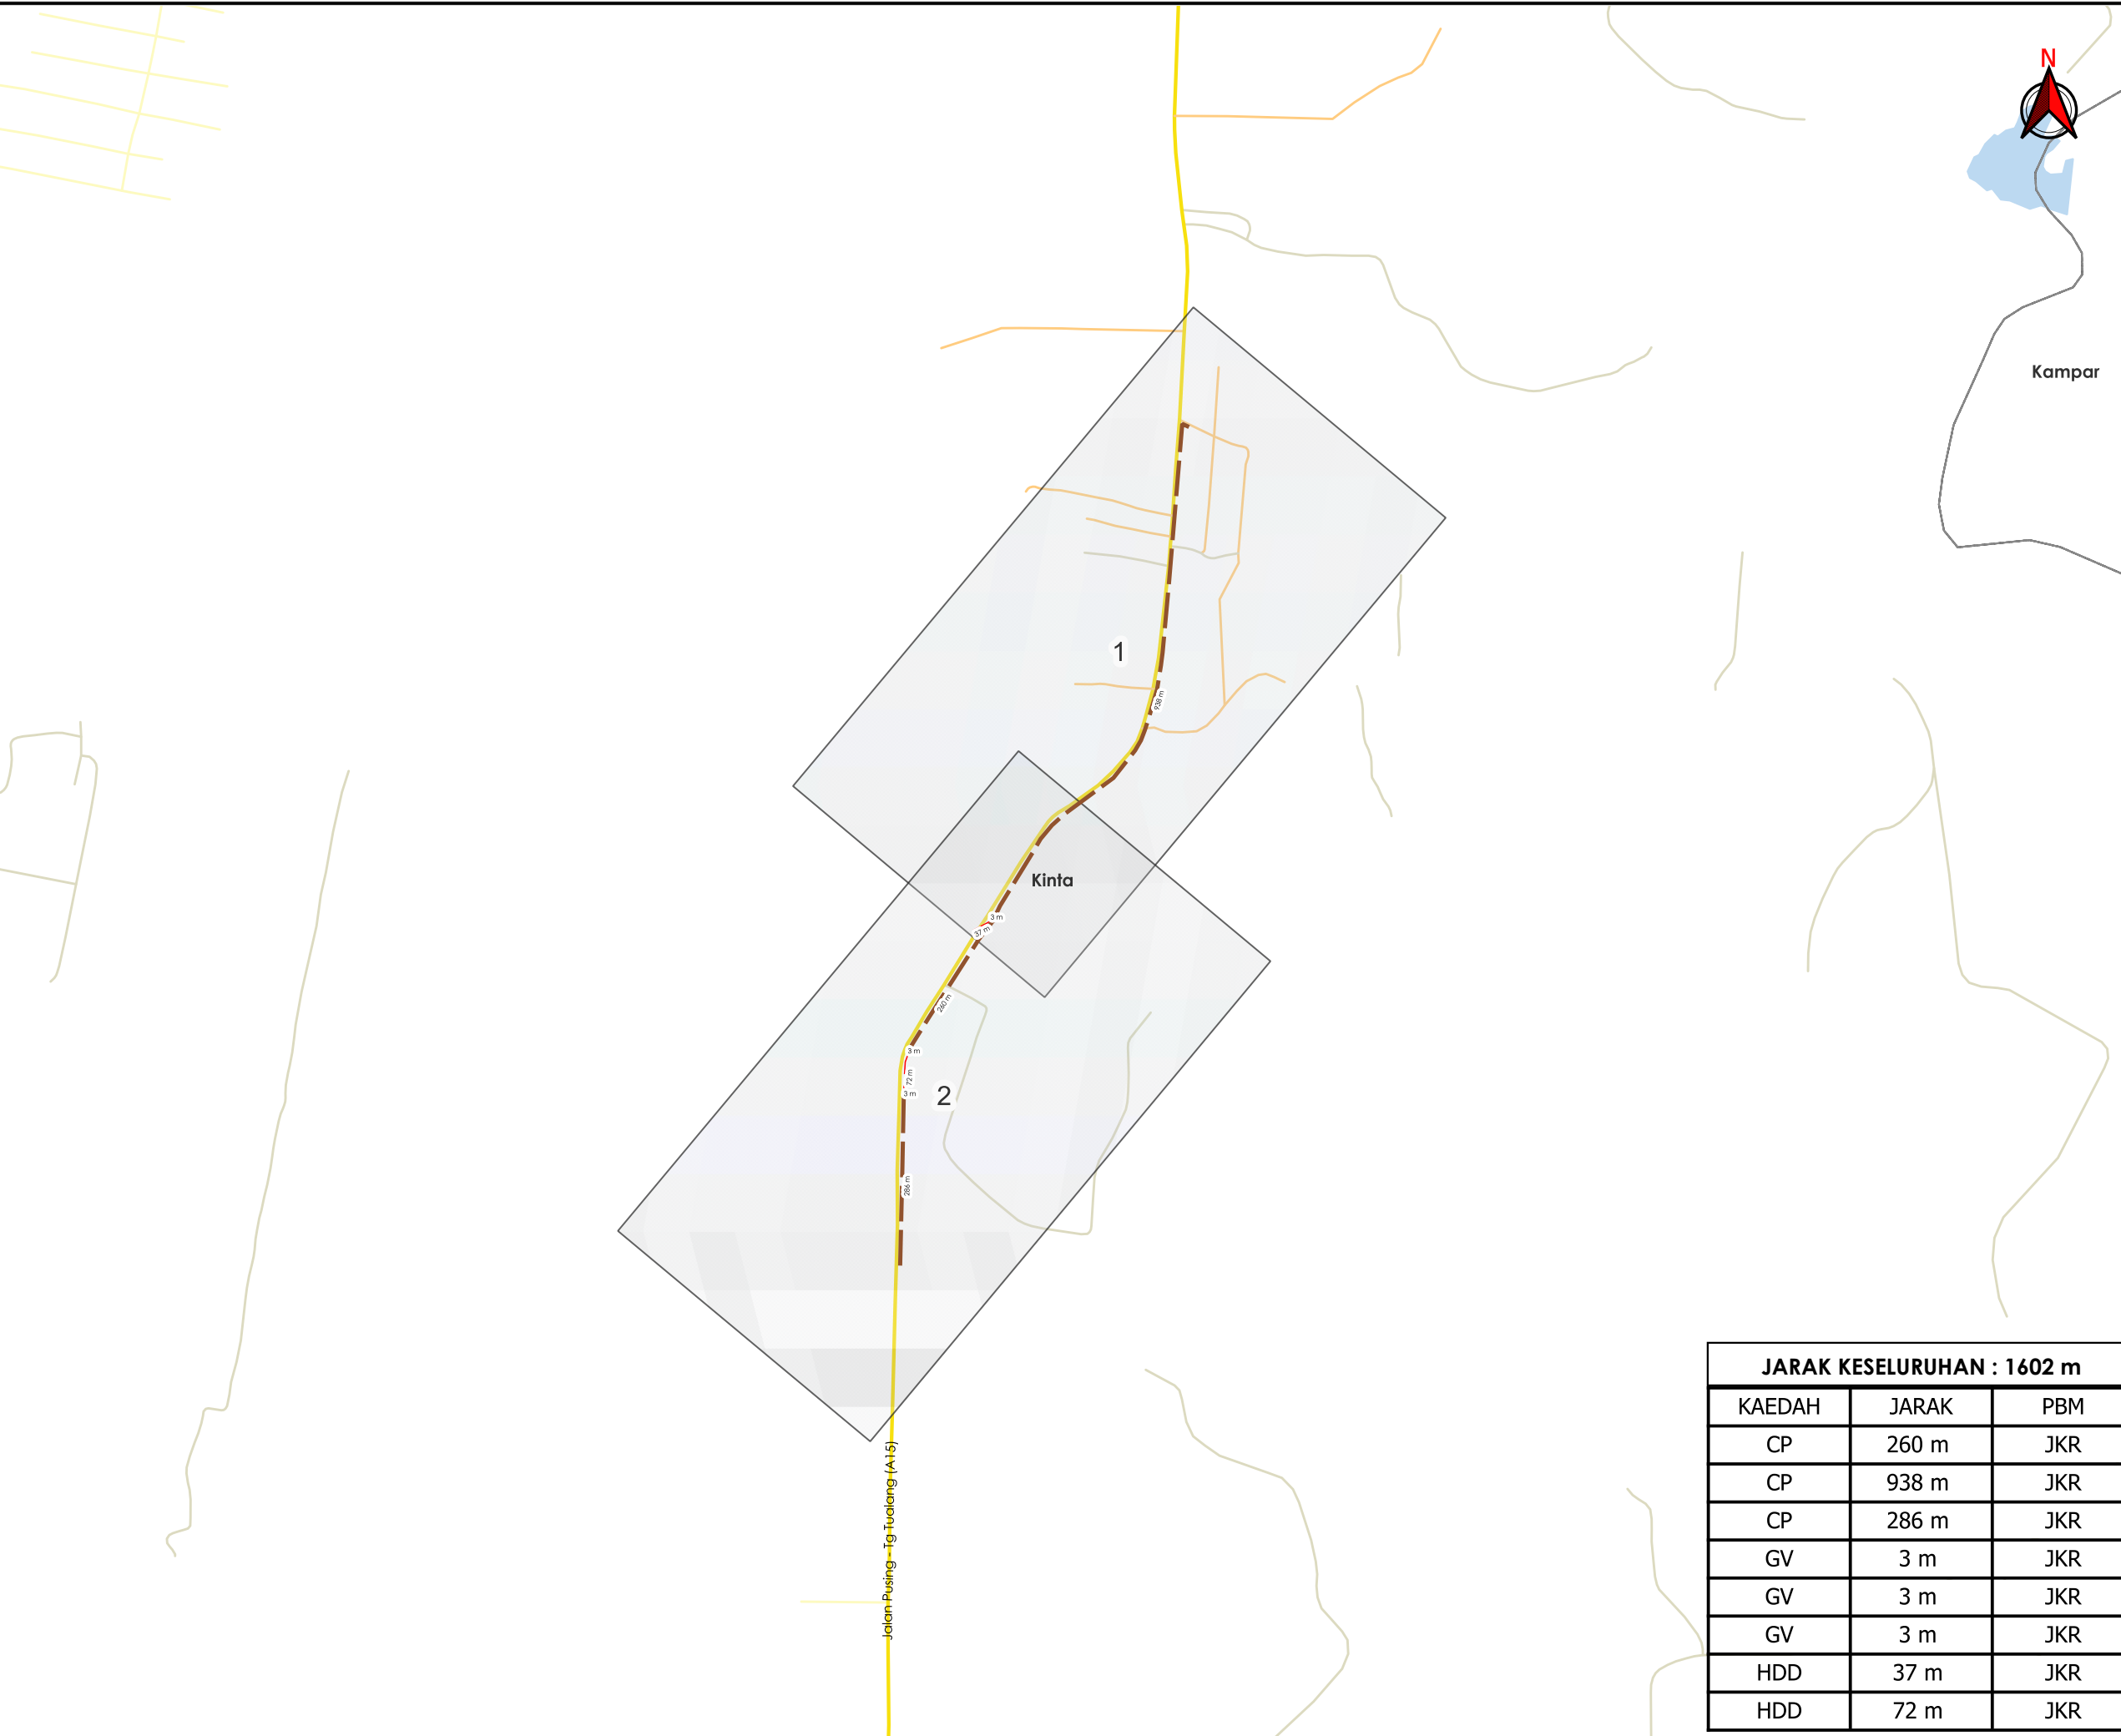

**TAJUK PERMOHONAN**  
 MSVT PENUKARAN TALIAN BARE 5K5 MPPU INDRA WANGSA DI ANTARA PE KG AIR PAPAN KE PE KILANG SAWIT TG TUALANG DAN KE PE KILANG PERABUT EN SUND (KAM-S24-5425)

**PETUNJUK**

- JALAN JKR
- JALAN PBT
- JALAN PERSENDIRIAN
- JALAN PEJABAT DAERAH
- GRASS VERGE
- HORIZONTAL DIRECTIONAL DRILLING
- CABLE PULLING

**PIHAK BERKUASA MELULUS**

**JABATAN KERJA RAYA KINTA**

**PENYEDIA UTILITI**

**JARAK KESELURUHAN : 1602 m**

KAEDAH	JARAK	PBM
CP	260 m	JKR
CP	938 m	JKR
CP	286 m	JKR
GV	3 m	JKR
GV	3 m	JKR
GV	3 m	JKR
HDD	37 m	JKR
HDD	72 m	JKR

JENIS PELAN	PELAN IZIN LALU
PELUKIS PELAN	ADIB FARHAN
TARIKH DIKELUARKAN	2026-01-19
MUKA SURAT	1/1
NO FAIL RUJUKAN	PINDAAN
KUDR/TNBS/A/12/25/0958	<b>01</b>

**\*PENGUKURAN BERDASARKAN JARAK SATELIT**



AGENSI PENYELARAS  
**KORIDOR UTILITI**  
 DARUL RIDZUAN



**TAJUK PERMOHONAN**  
 MSVT PENUKARAN TALIAN BARE 5K5 MPPU INDRA WANGSA DI ANTARA PE KG AIR PAPAN KE PE KILANG SAWIT TG TUALANG DAN KE PE KILANG PERABUT EN SUND (KAM-S24-5425)

**KOORDINAT MULA**  
 4.311201, 101.056200

- PETUNJUK**
- JALAN JKR
  - JALAN PERSENDIRIAN
  - JALAN PEJABAT DAERAH
  - GRASS VERGE
  - HORIZONTAL DIRECTIONAL DRILLING
  - CABLE PULLING
  - TIANG SEDIA ADA
  - TITIK MULA AKHIR

**PIHAK BERKUASA MELULUS**


	<b>JABATAN KERJA RAYA KINTA</b>

**PENYEDIA UTILITI**



JENIS PELAN	PELAN IZIN LALU
PELUKIS PELAN	ADIB FARHAN
TARIKH DIKELUARKAN	2026-01-19
MUKA SURAT	1/2
NO FAIL RUJUKAN	PINDAAN
KUDR/TNBS/A/12/25/0958	01

\*PENGUKURAN BERDASARKAN JARAK SATELIT

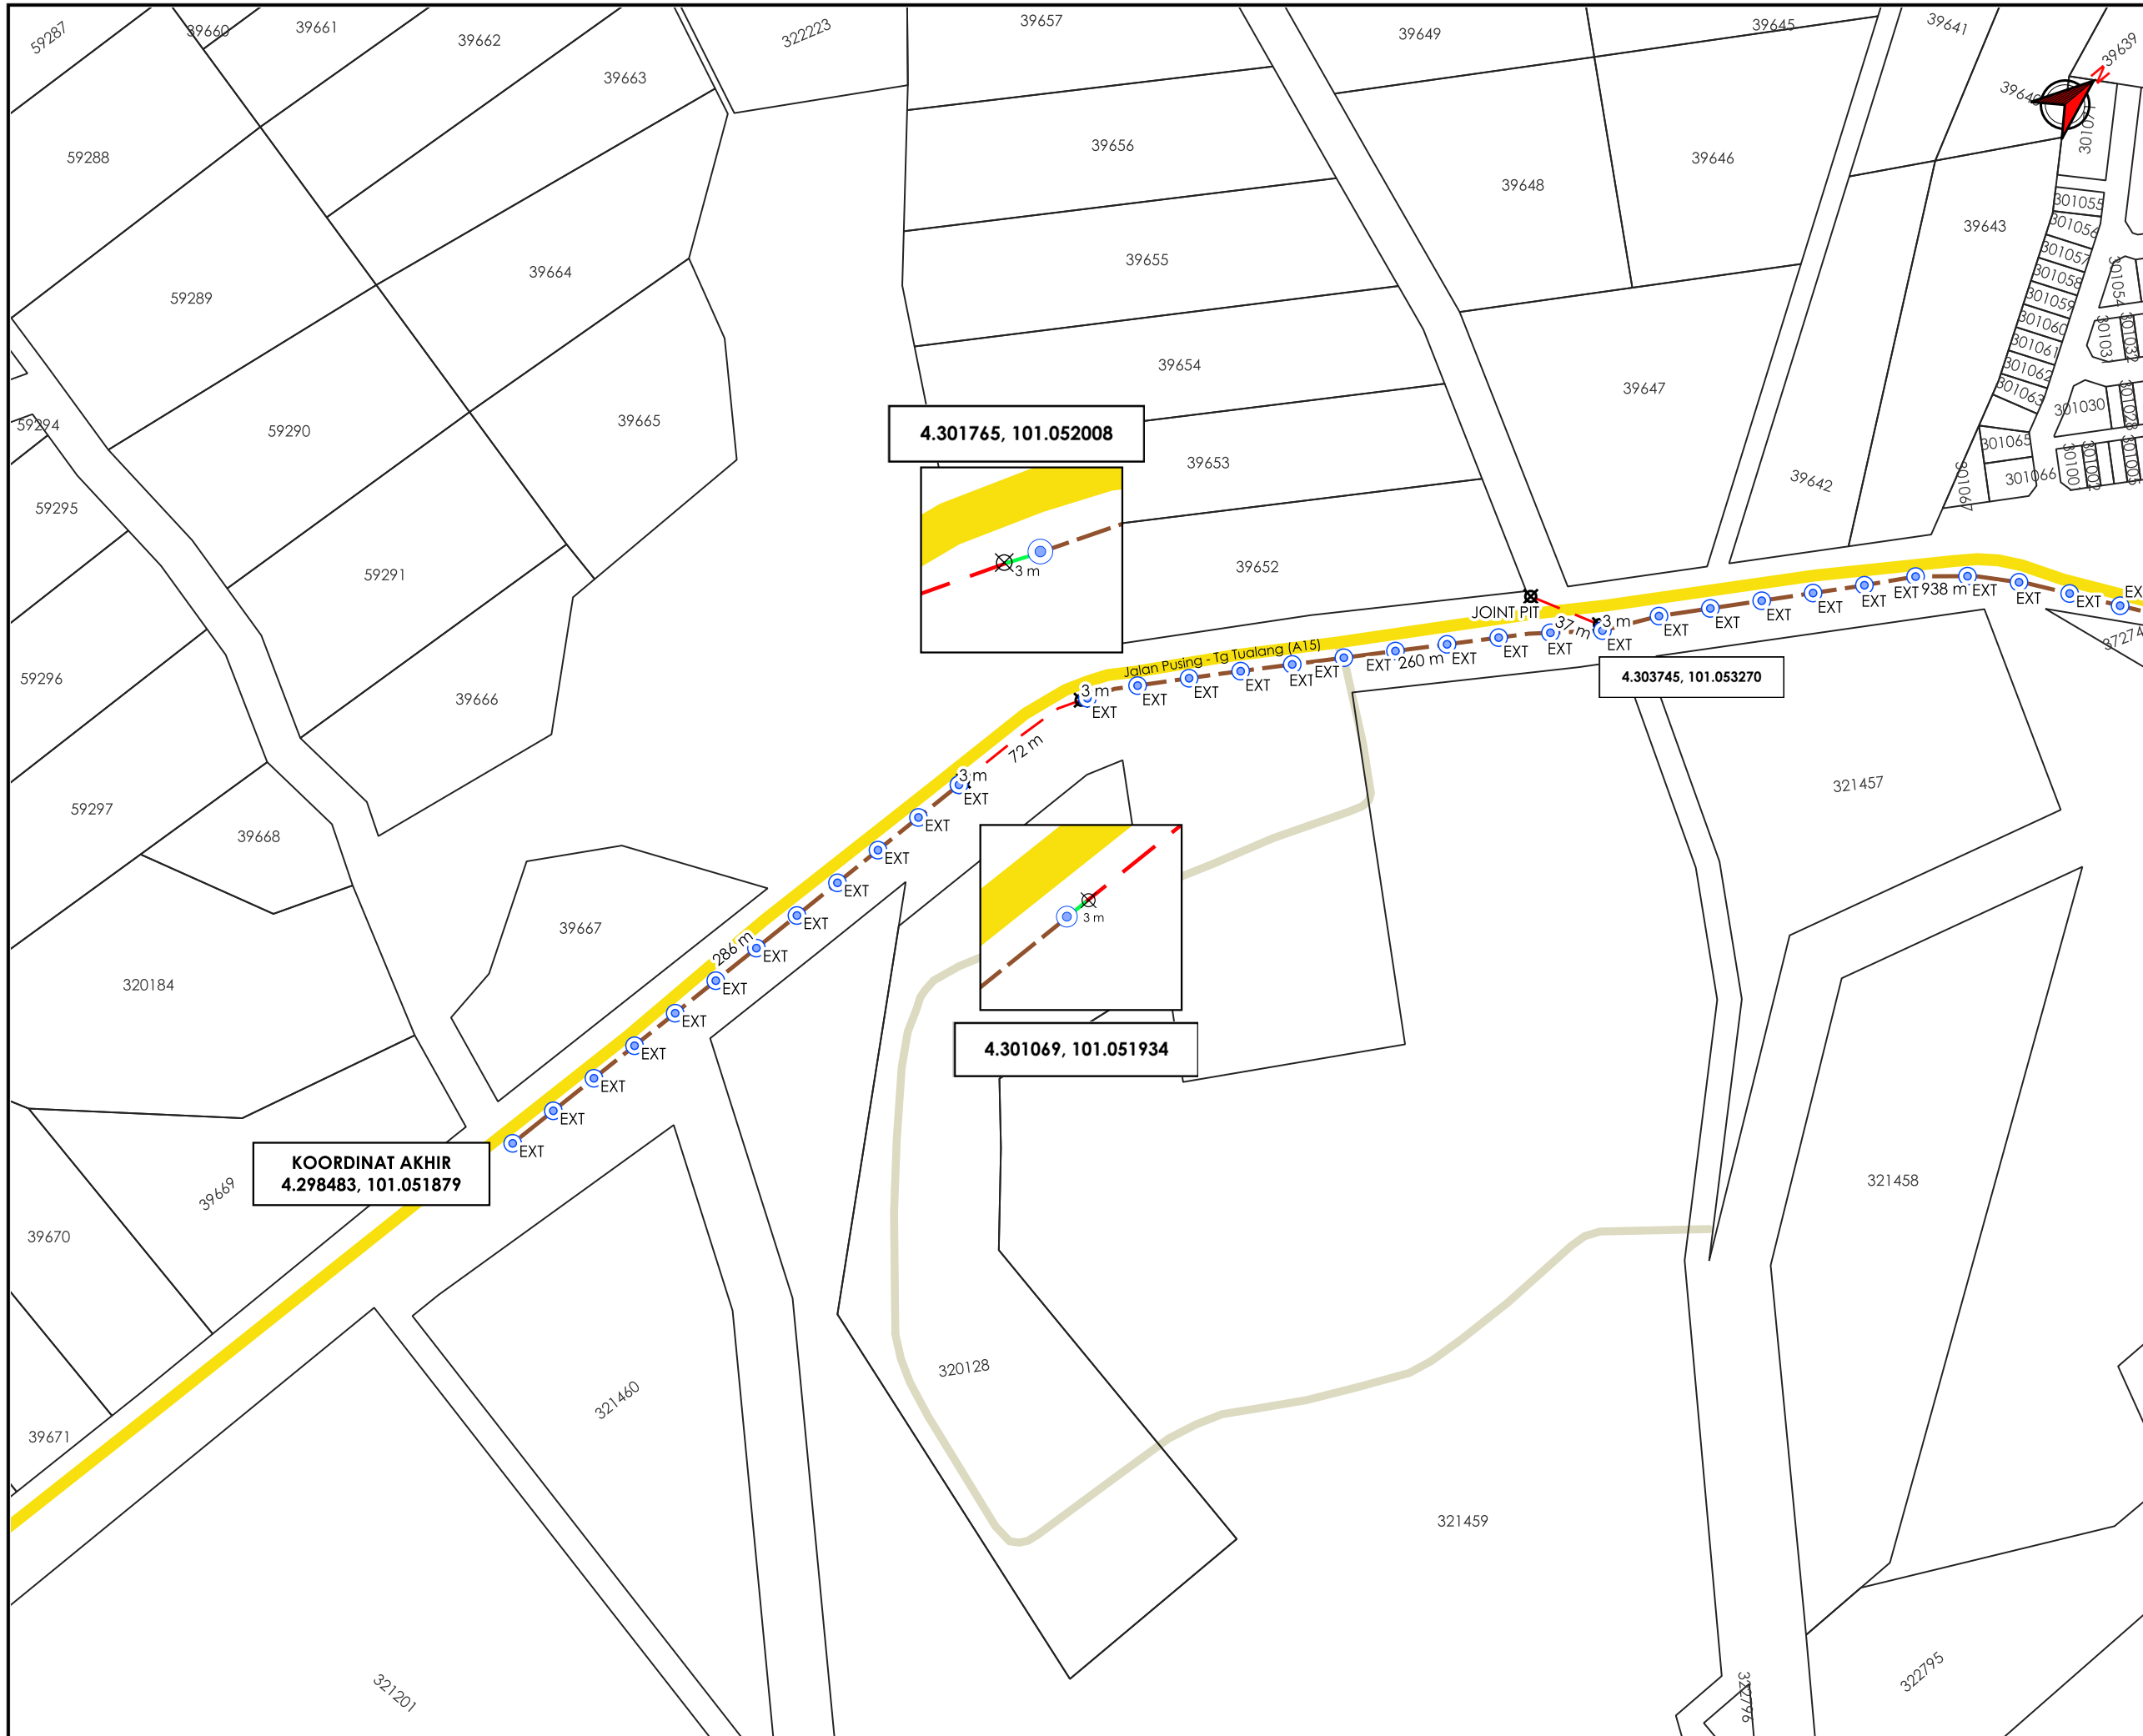

**TAJUK PERMOHONAN**  
 MSVT PENUKARAN TALIAN BARE 5K5 MPPU INDRA WANGSA DI ANTARA PE KG AIR PAPAN KE PE KILANG SAWIT TG TUALANG DAN KE PE KILANG PERABUT EN SUND (KAM-524-5425)

**PETUNJUK**

- JALAN JKR
- JALAN PERSENDIRIAN
- GRASS VERGE
- HORIZONTAL DIRECTIONAL DRILLING
- CABLE PULLING
- TIANG SEDIA ADA
- TITIK MULA AKHIR

**PIHAK BERKUASA MELULUS**

**JABATAN KERJA RAYA KINTA**

**PENYEDIA UTILITI**

**TENAGA NASIONAL**

JENIS PELAN	PELAN IZIN LALU
PELUKIS PELAN	ADIB FARHAN
TARIKH DIKELUARKAN	2026-01-19
MUKA SURAT	2/2
NO FAIL RUJUKAN	PINDAAN
KUDR/TNBS/A/12/25/0958	<b>01</b>

\*PENGUKURAN BERDASARKAN JARAK SATELIT