

**KORIDOR
UTILITI**
DARUL RIDZUAN




**TENAGA
NASIONAL**

**PERMOHONAN CADANGAN BEKALAN ELEKTRIK DI 7613 -
7618, JALAN UNIVERSITI 2, TANJUNG MALIM , PERAK UNTUK
TETUAN BIOWORLD CREATIONS SDN. BHD.**

PELAN IZIN LALU

**NO FAIL RUJUKAN
KUDR/TNBB/B/05/25/0579**

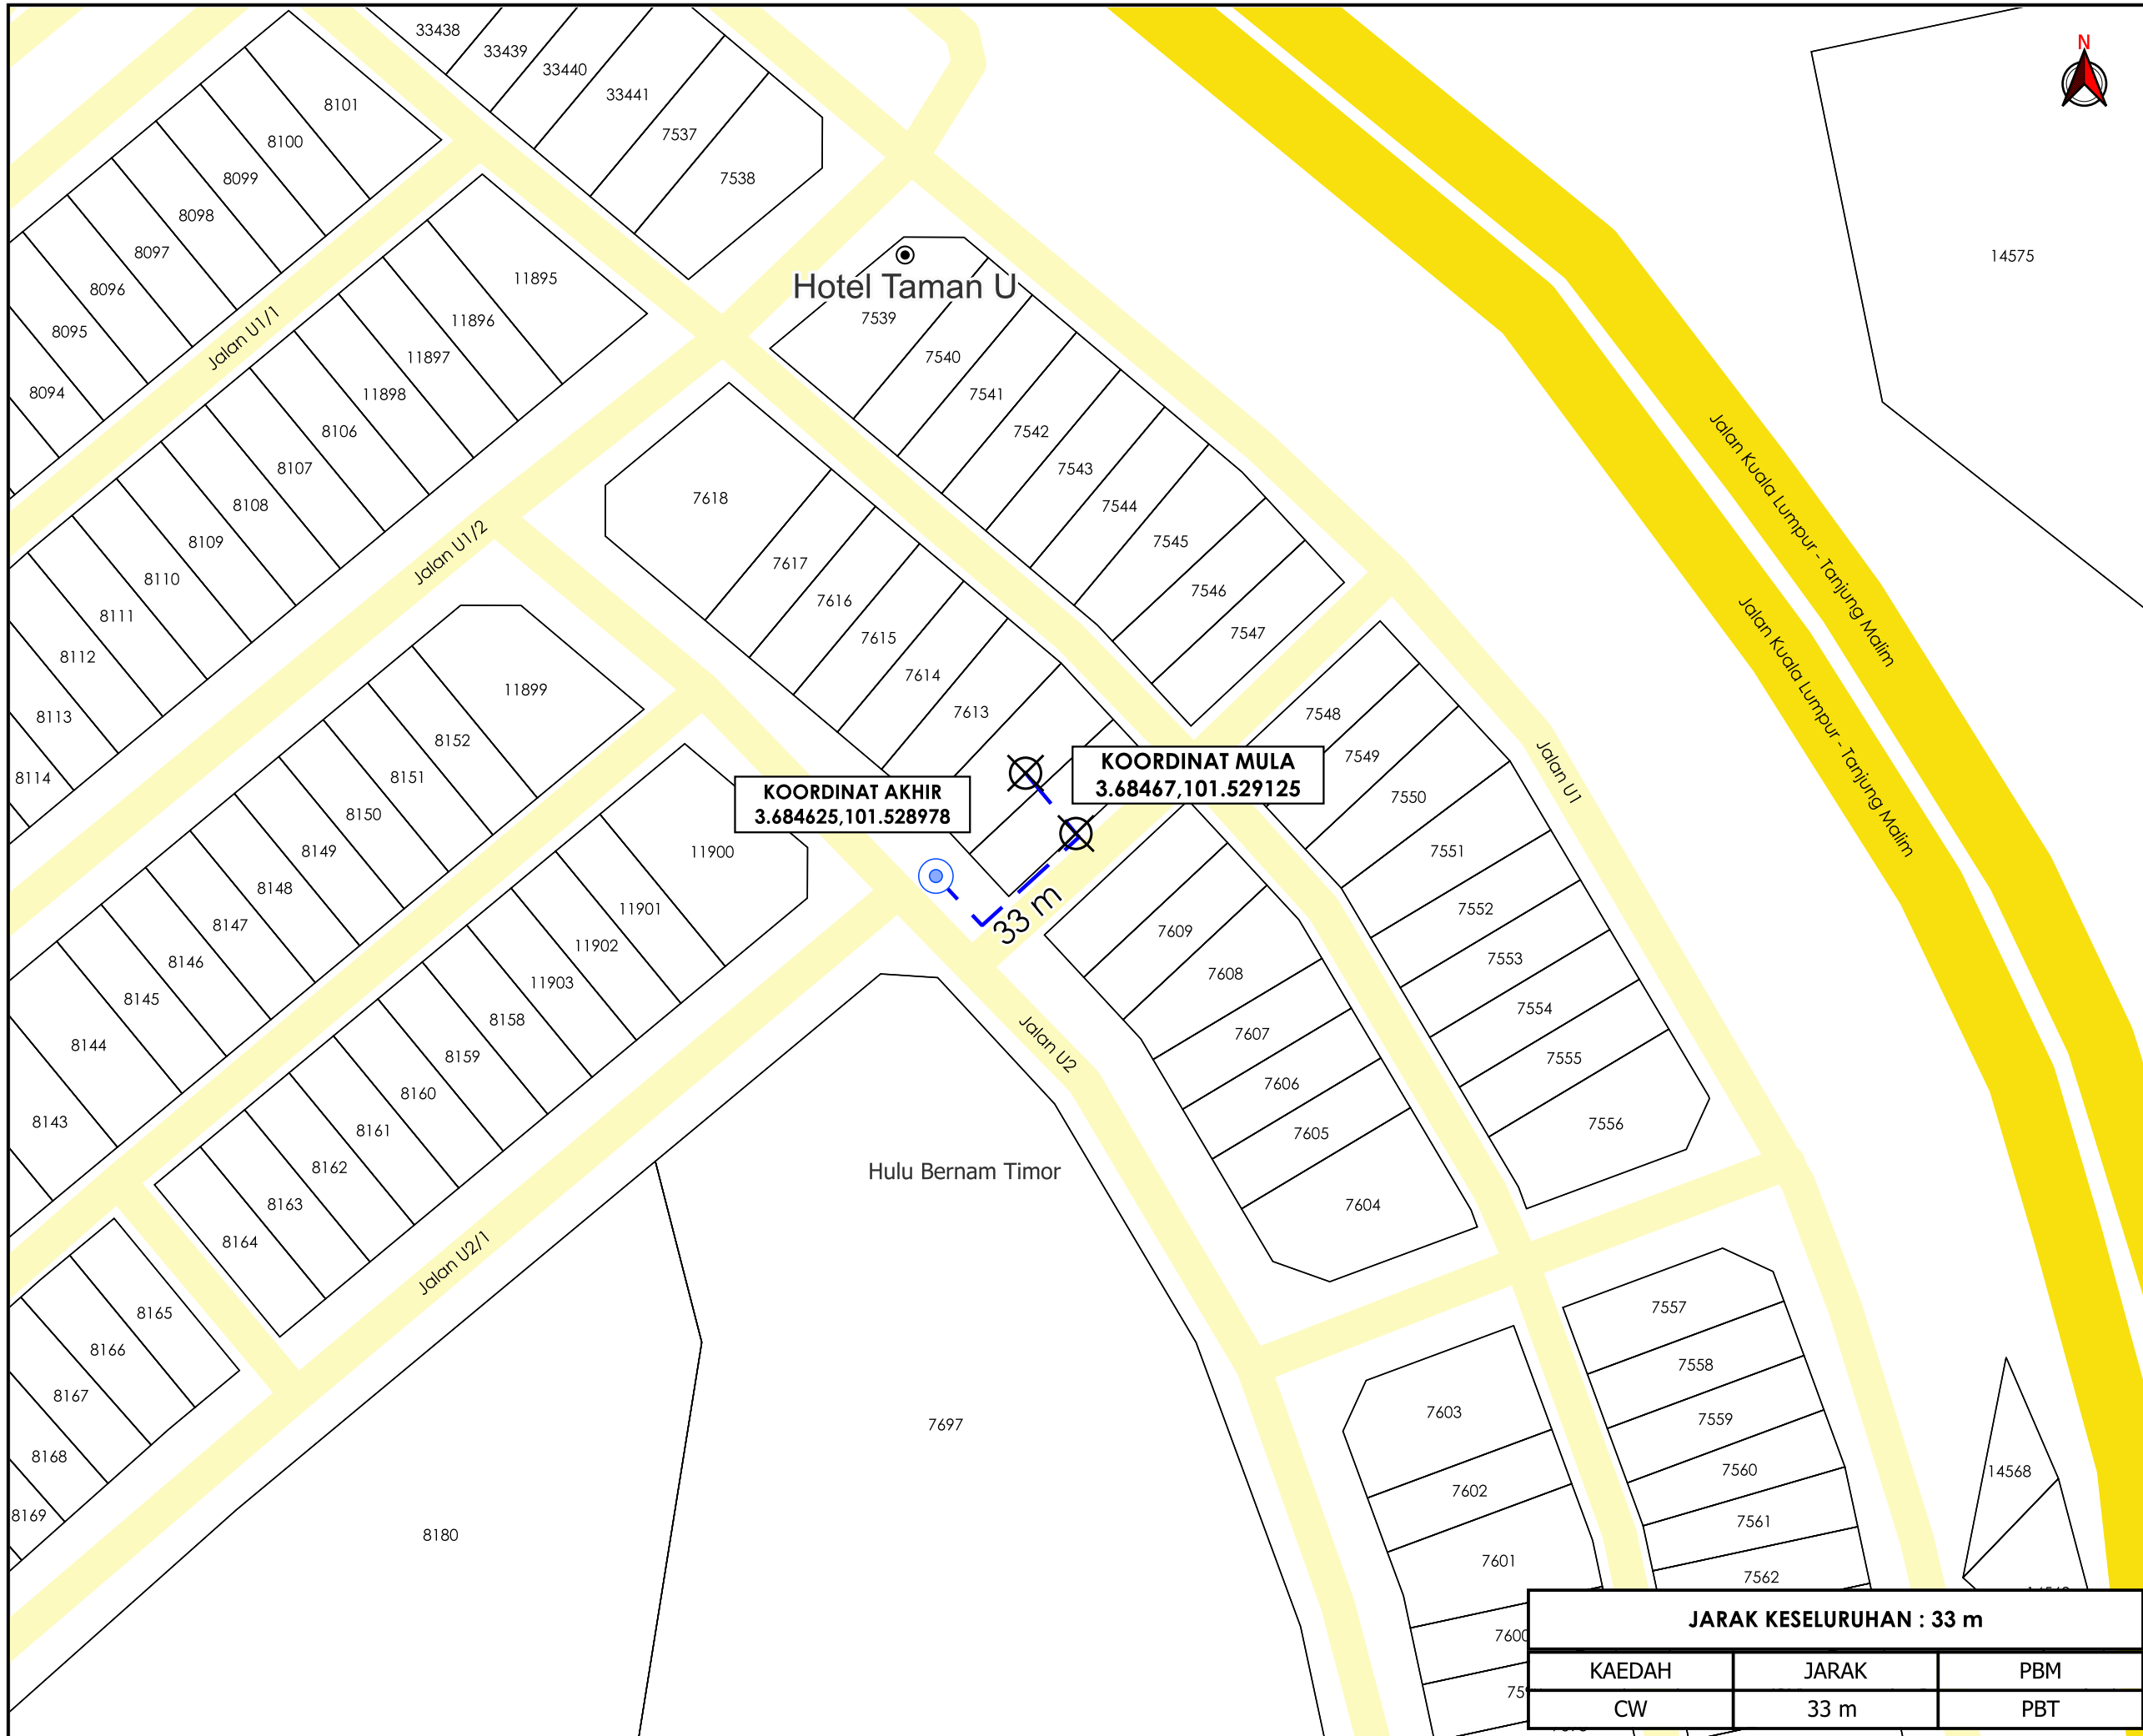

TAJUK PERMOHONAN
 PERMOHONAN CADANGAN BEKALAN ELEKTRIK DI 7613 - 7618, JALAN UNIVERSITI 2, TANJUNG MALIM, PERAK UNTUK TETUAN BIOWORLD CREATIONS SDN. BHD.

- PETUNJUK**
- JALAN PBT
 - CARRIAGE WAY
 - TIANG SEDIA ADA
 - X TITIK MULA AKHIR

PIHAK BERKUASA MELULUS

	MAJLIS DAERAH TANJUNG MALIM

PENYEDIA UTILITI



JENIS PELAN	PELAN IZIN LALU
PELUKIS PELAN	NURUL ASHIKEEN
TARIKH DIKELUARKAN	2025-06-17
MUKA SURAT	1/1
NO FAIL RUJUKAN	PINDAAN
KUDR/TNBB/B/05/25/0579	00

JARAK KESELURUHAN : 33 m		
KAEDAH	JARAK	PBM
CW	33 m	PBT

***PENGUKURAN BERDASARKAN JARAK SATELIT**