

**KORIDOR
UTILITI**
DARUL RIDZUAN




**TENAGA
NASIONAL**

**PERMOHONAN CADANGAN BEKALAN ELEKTRIK DI 7613 -
7618, JALAN UNIVERSITI 2, TANJUNG MALIM , PERAK UNTUK
TETUAN BIOWORLD CREATIONS SDN. BHD.**

PELAN IZIN LALU

PINDAAN 1

**NO FAIL RUJUKAN
KUDR/TNBB/B/05/25/0579**

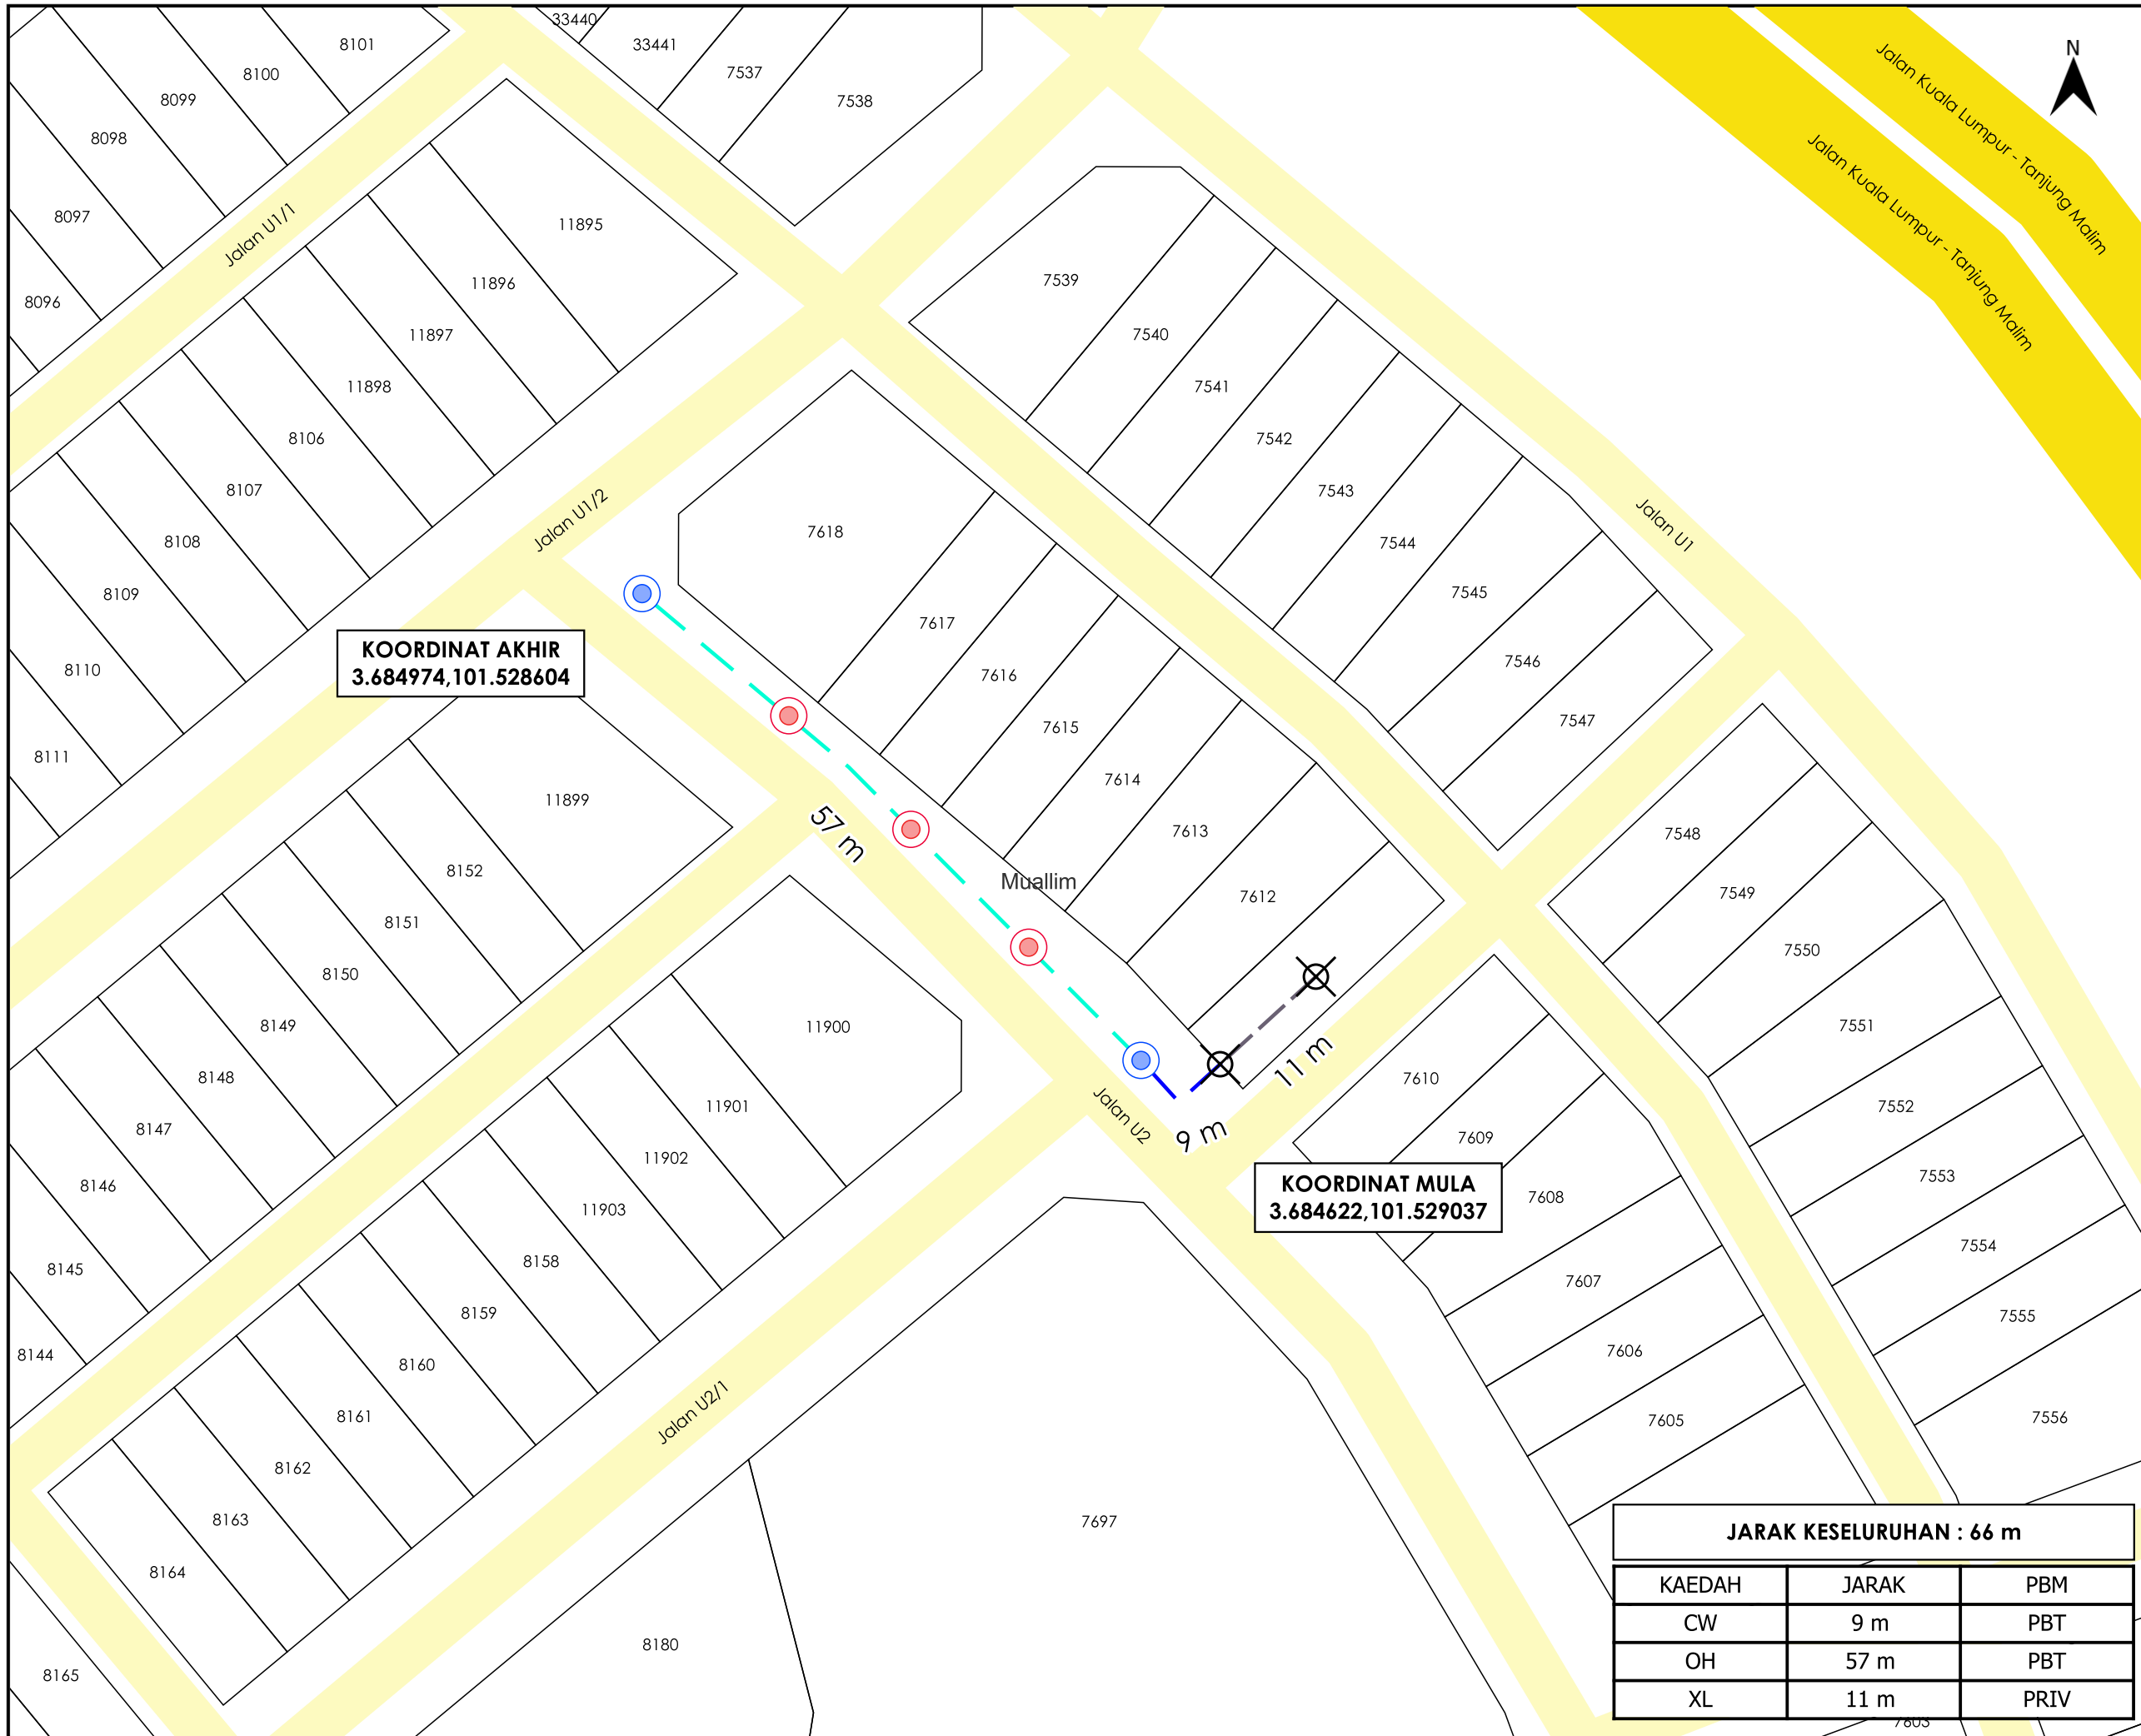


KOORDINAT AKHIR
3.684974, 101.528604

KOORDINAT MULA
3.684622, 101.529037

JARAK KESELURUHAN : 66 m

KAEDAH	JARAK	PBM
CW	9 m	PBT
OH	57 m	PBT
XL	11 m	PRIV

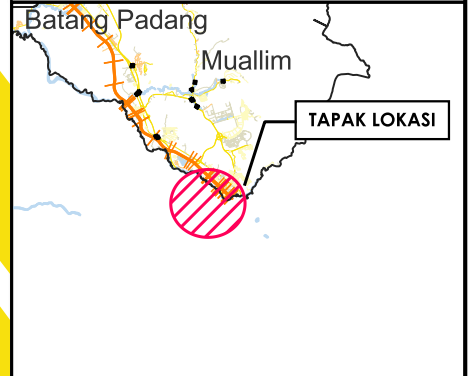

TAJUK PERMOHONAN
PERMOHONAN CADANGAN BEKALAN ELEKTRIK DI 7613 - 7618, JALAN UNIVERSITI 2, TANJUNG MALIM, PERAK
UNTUK TETUAN BIOWORLD CREATIONS SDN. BHD.

- PETUNJUK**
- JALAN JKR
 - JALAN PBT
 - CARRIAGE WAY
 - KABEL FIBRE OPTIK
 - JALAN TIDAK TERLIBAT
 - TIANG CADANGAN
 - TIANG SEDIA ADA
 - TITIK MULA AKHIR

PIHAK BERKUASA MELULUS
 MAJLIS DAERAH TANJUNG MALIM



JENIS PELAN	PELAN IZIN LALU
PELUKIS PELAN	NURUL ASHIKEEN
TARIKH DIKELUARKAN	2025-07-03
MUKA SURAT	1/1
NO FAIL RUJUKAN	PINDAAN
KUDR/TNBB/B/05/25/0579	01

*PENGUKURAN BERDASARKAN JARAK SATELIT