

**KORIDOR
UTILITI**
DARUL RIDZUAN





maxis 

**PERMOHONAN BAGI MENDAPATKAN KEBENARAN LALUAN UNTUK
PEMASANGAN DAN PENYAMBUNGAN KEMUDAHAN UTILITI
TELEKOMUNIKASI SERTA PENGOREKAN UNTUK PROJEK UMOBILE 5G
"FIBERISATION" DI JALAN CHEMOR (A1), 31200 CHEMOR, PERAK BAGI
TETUAN MAXIS BROADBAND SDN BHD [ENTERPRISE : CPOR]**

PELAN IZIN LALU

**NO FAIL RUJUKAN
KUDR/MXS/B/12/25/0969**

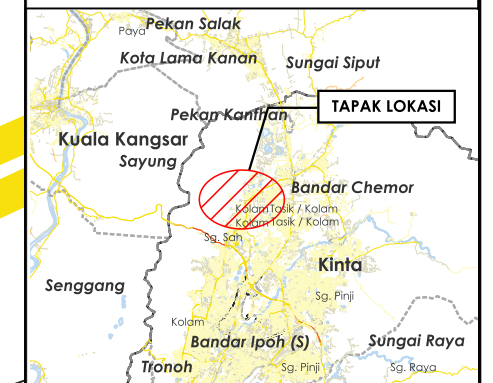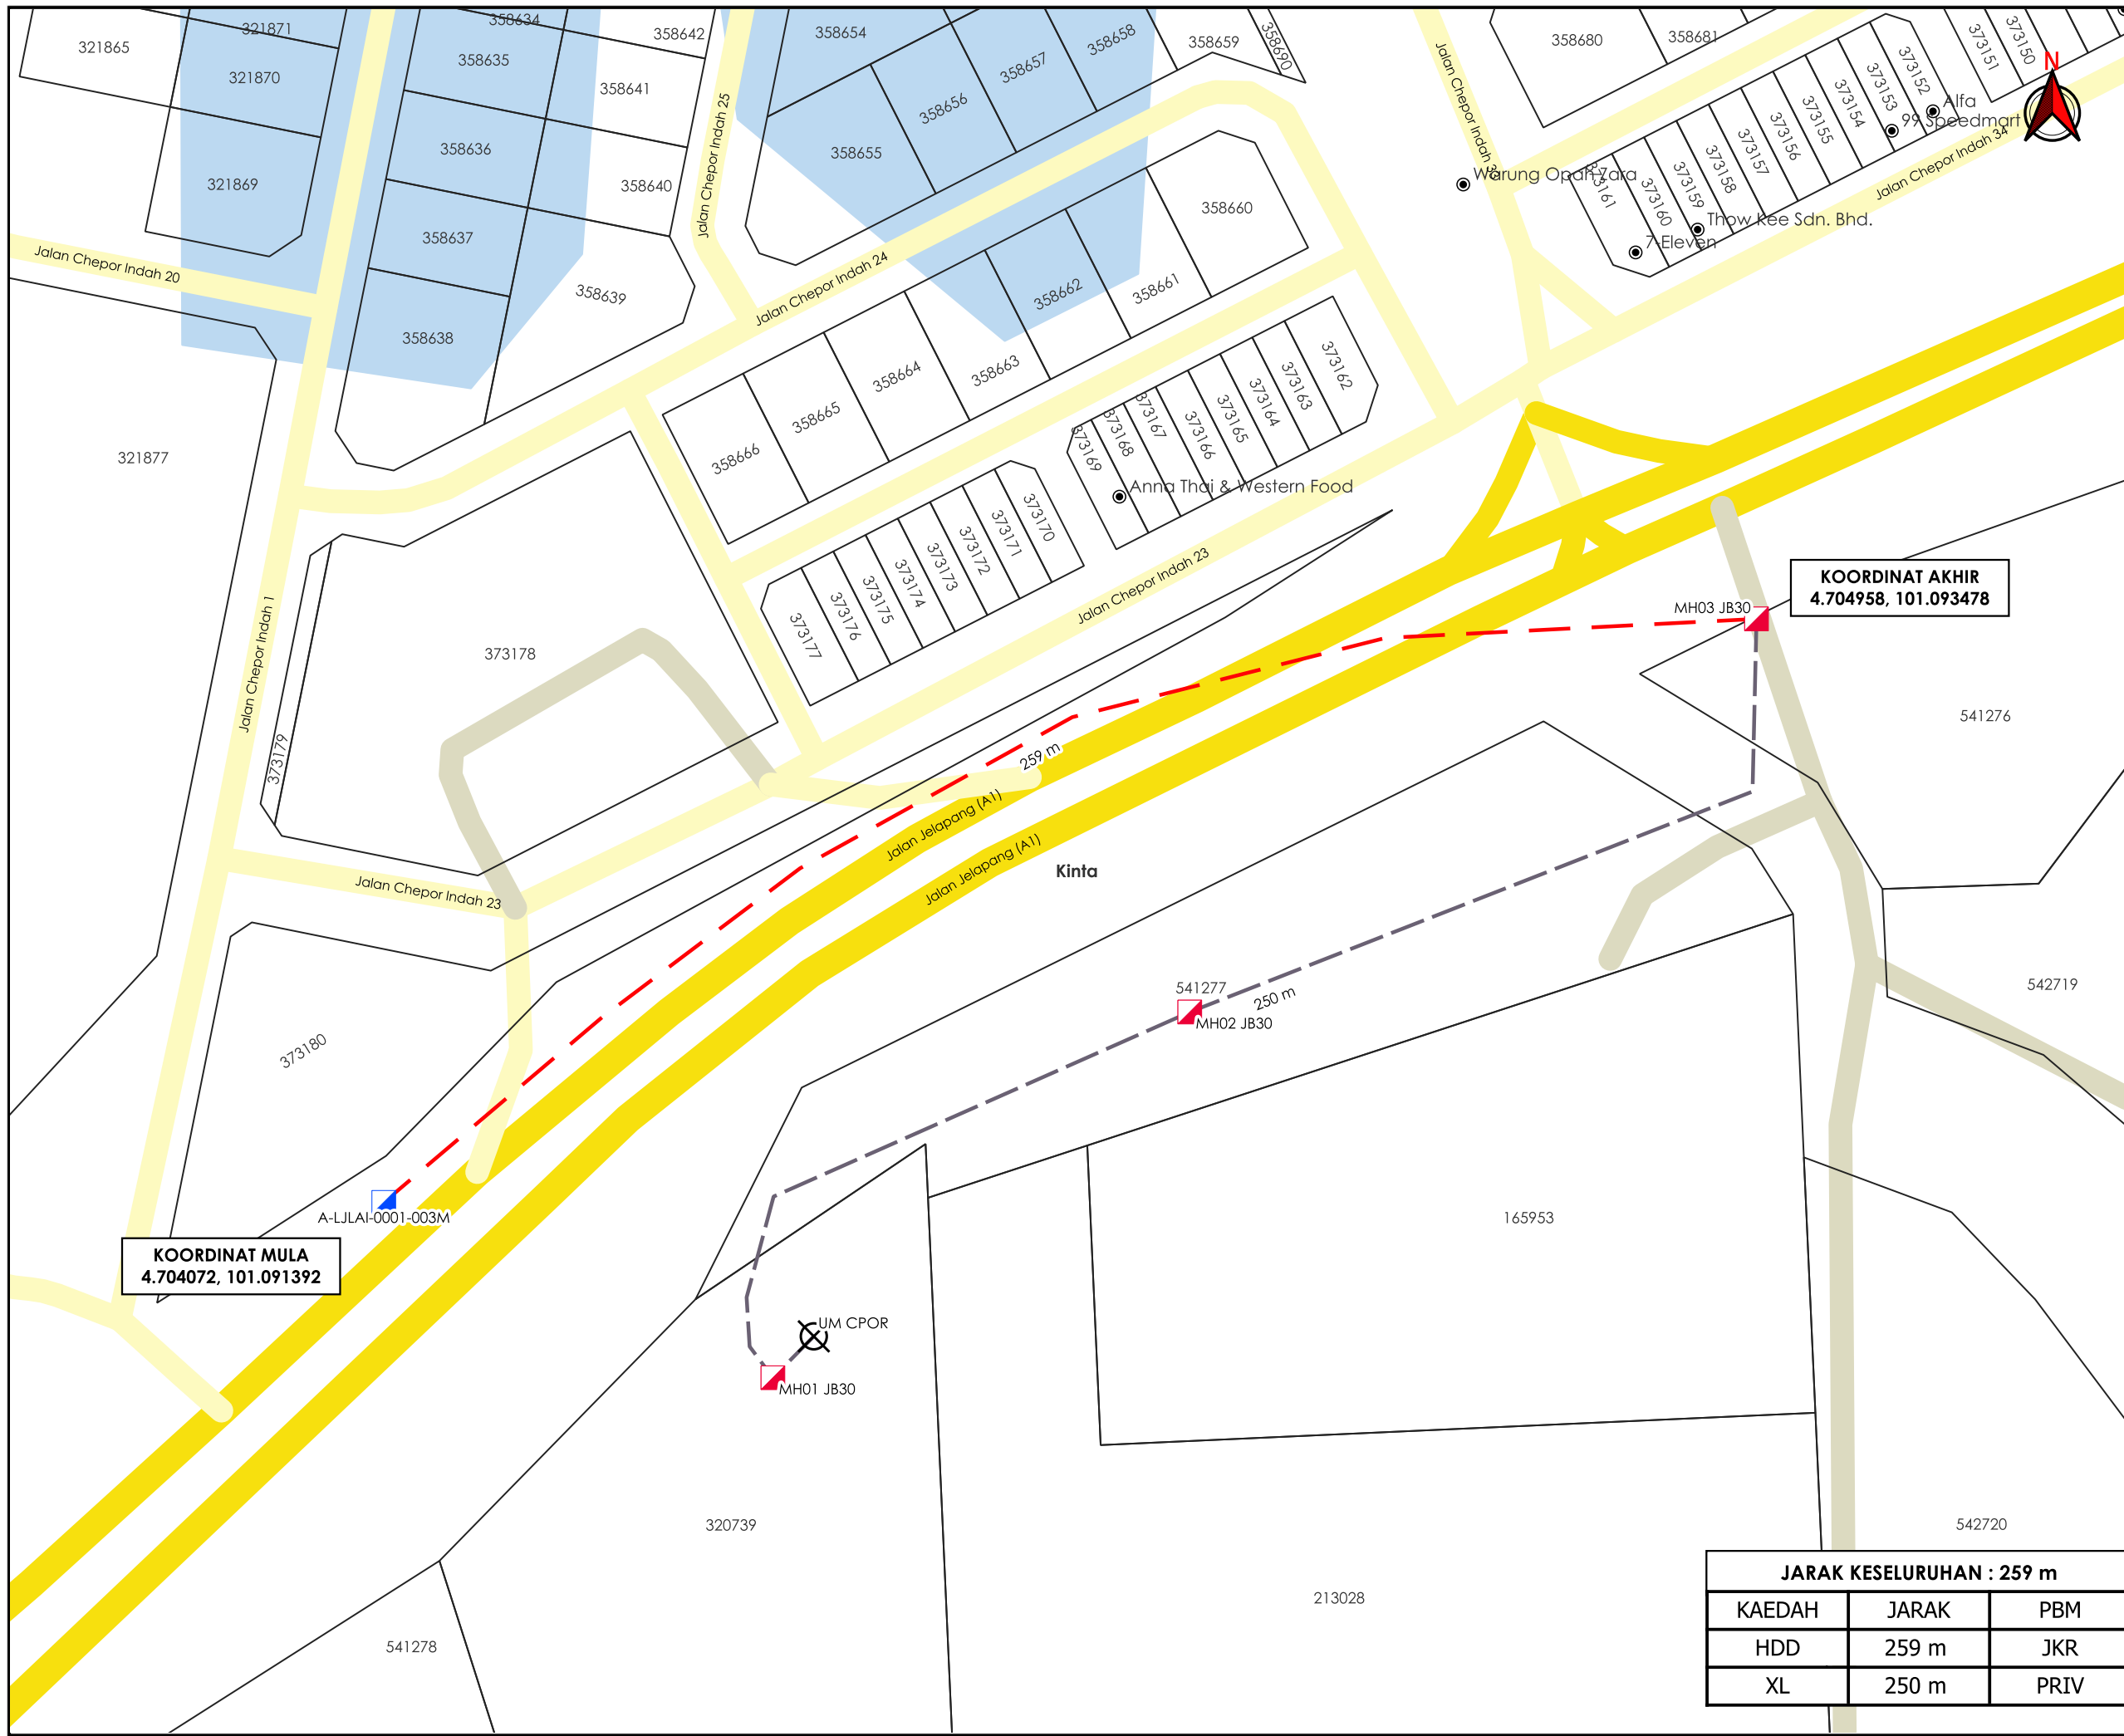

TAJUK PERMOHONAN
 PERMOHONAN BAGI MENDAPATKAN KEBENARAN ALUAN UNTUK PEMASANGAN DAN PENYAMBUNGAN KEMUDAHAN UTILITI TELEKOMUNIKASI SERTA PENGOREKAN UNTUK PROJEK UMOBILE 5G "FIBERISATION" DI JALAN CHEMOR (A1), 31200 CHEMOR, PERAK BAGI TETUAN MAXIS BROADBAND SDN BHD [ENTERPRISE : CPOR]

- PETUNJUK**
- JALAN JKR
 - JALAN PBT
 - JALAN PERSENDIRIAN
 - HORIZONTAL DIRECTIONAL DRILLING
 - JALAN TIDAK TERLIBAT
 - MANHOLE SEDIA ADA
 - MANHOLE CADANGAN
 - TITIK MULA AKHIR

PIHAK BERKUASA MELULUS
JABATAN KERJA RAYA KINTA

PENYEDIA UTILITI

KOORDINAT MULA
 4.704072, 101.091392

KOORDINAT AKHIR
 4.704958, 101.093478

JARAK KESELURUHAN : 259 m		
KAEDAH	JARAK	PBM
HDD	259 m	JKR
XL	250 m	PRIV

JENIS PELAN	PELAN IZIN LALU
PELUKIS PELAN	ADIB FARHAN
TARIKH DIKELUARKAN	2025-12-15
MUKA SURAT	1/1
NO FAIL RUJUKAN	PINDAAN
KUDR/MXS/B/12/25/0969	00

***PENGUKURAN BERDASARKAN JARAK SATELIT**