

**KORIDOR
UTILITI**
DARUL RIDZUAN





maxis 

**PERMOHONAN BAGI MENDAPATKAN KEBENARAN LALUAN UNTUK
PEMASANGAN DAN PENYAMBUNGAN KEMUDAHAN UTILITI
TELEKOMUNIKASI SERTA PENGOREKAN UNTUK PROJEK UMOBILE 5G
"FIBERISATION" DI JALAN CHEMOR (A1), 31200 CHEMOR, PERAK
BAGI TETUAN MAXIS BROADBAND SDN BHD [ENTERPRISE : CPOR]**

**PELAN IZIN LALU
(PINDAAN 01)**

**NO FAIL RUJUKAN
KUDR/MXS/B/12/25/0969**

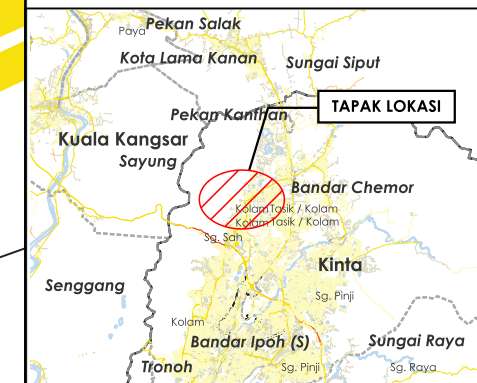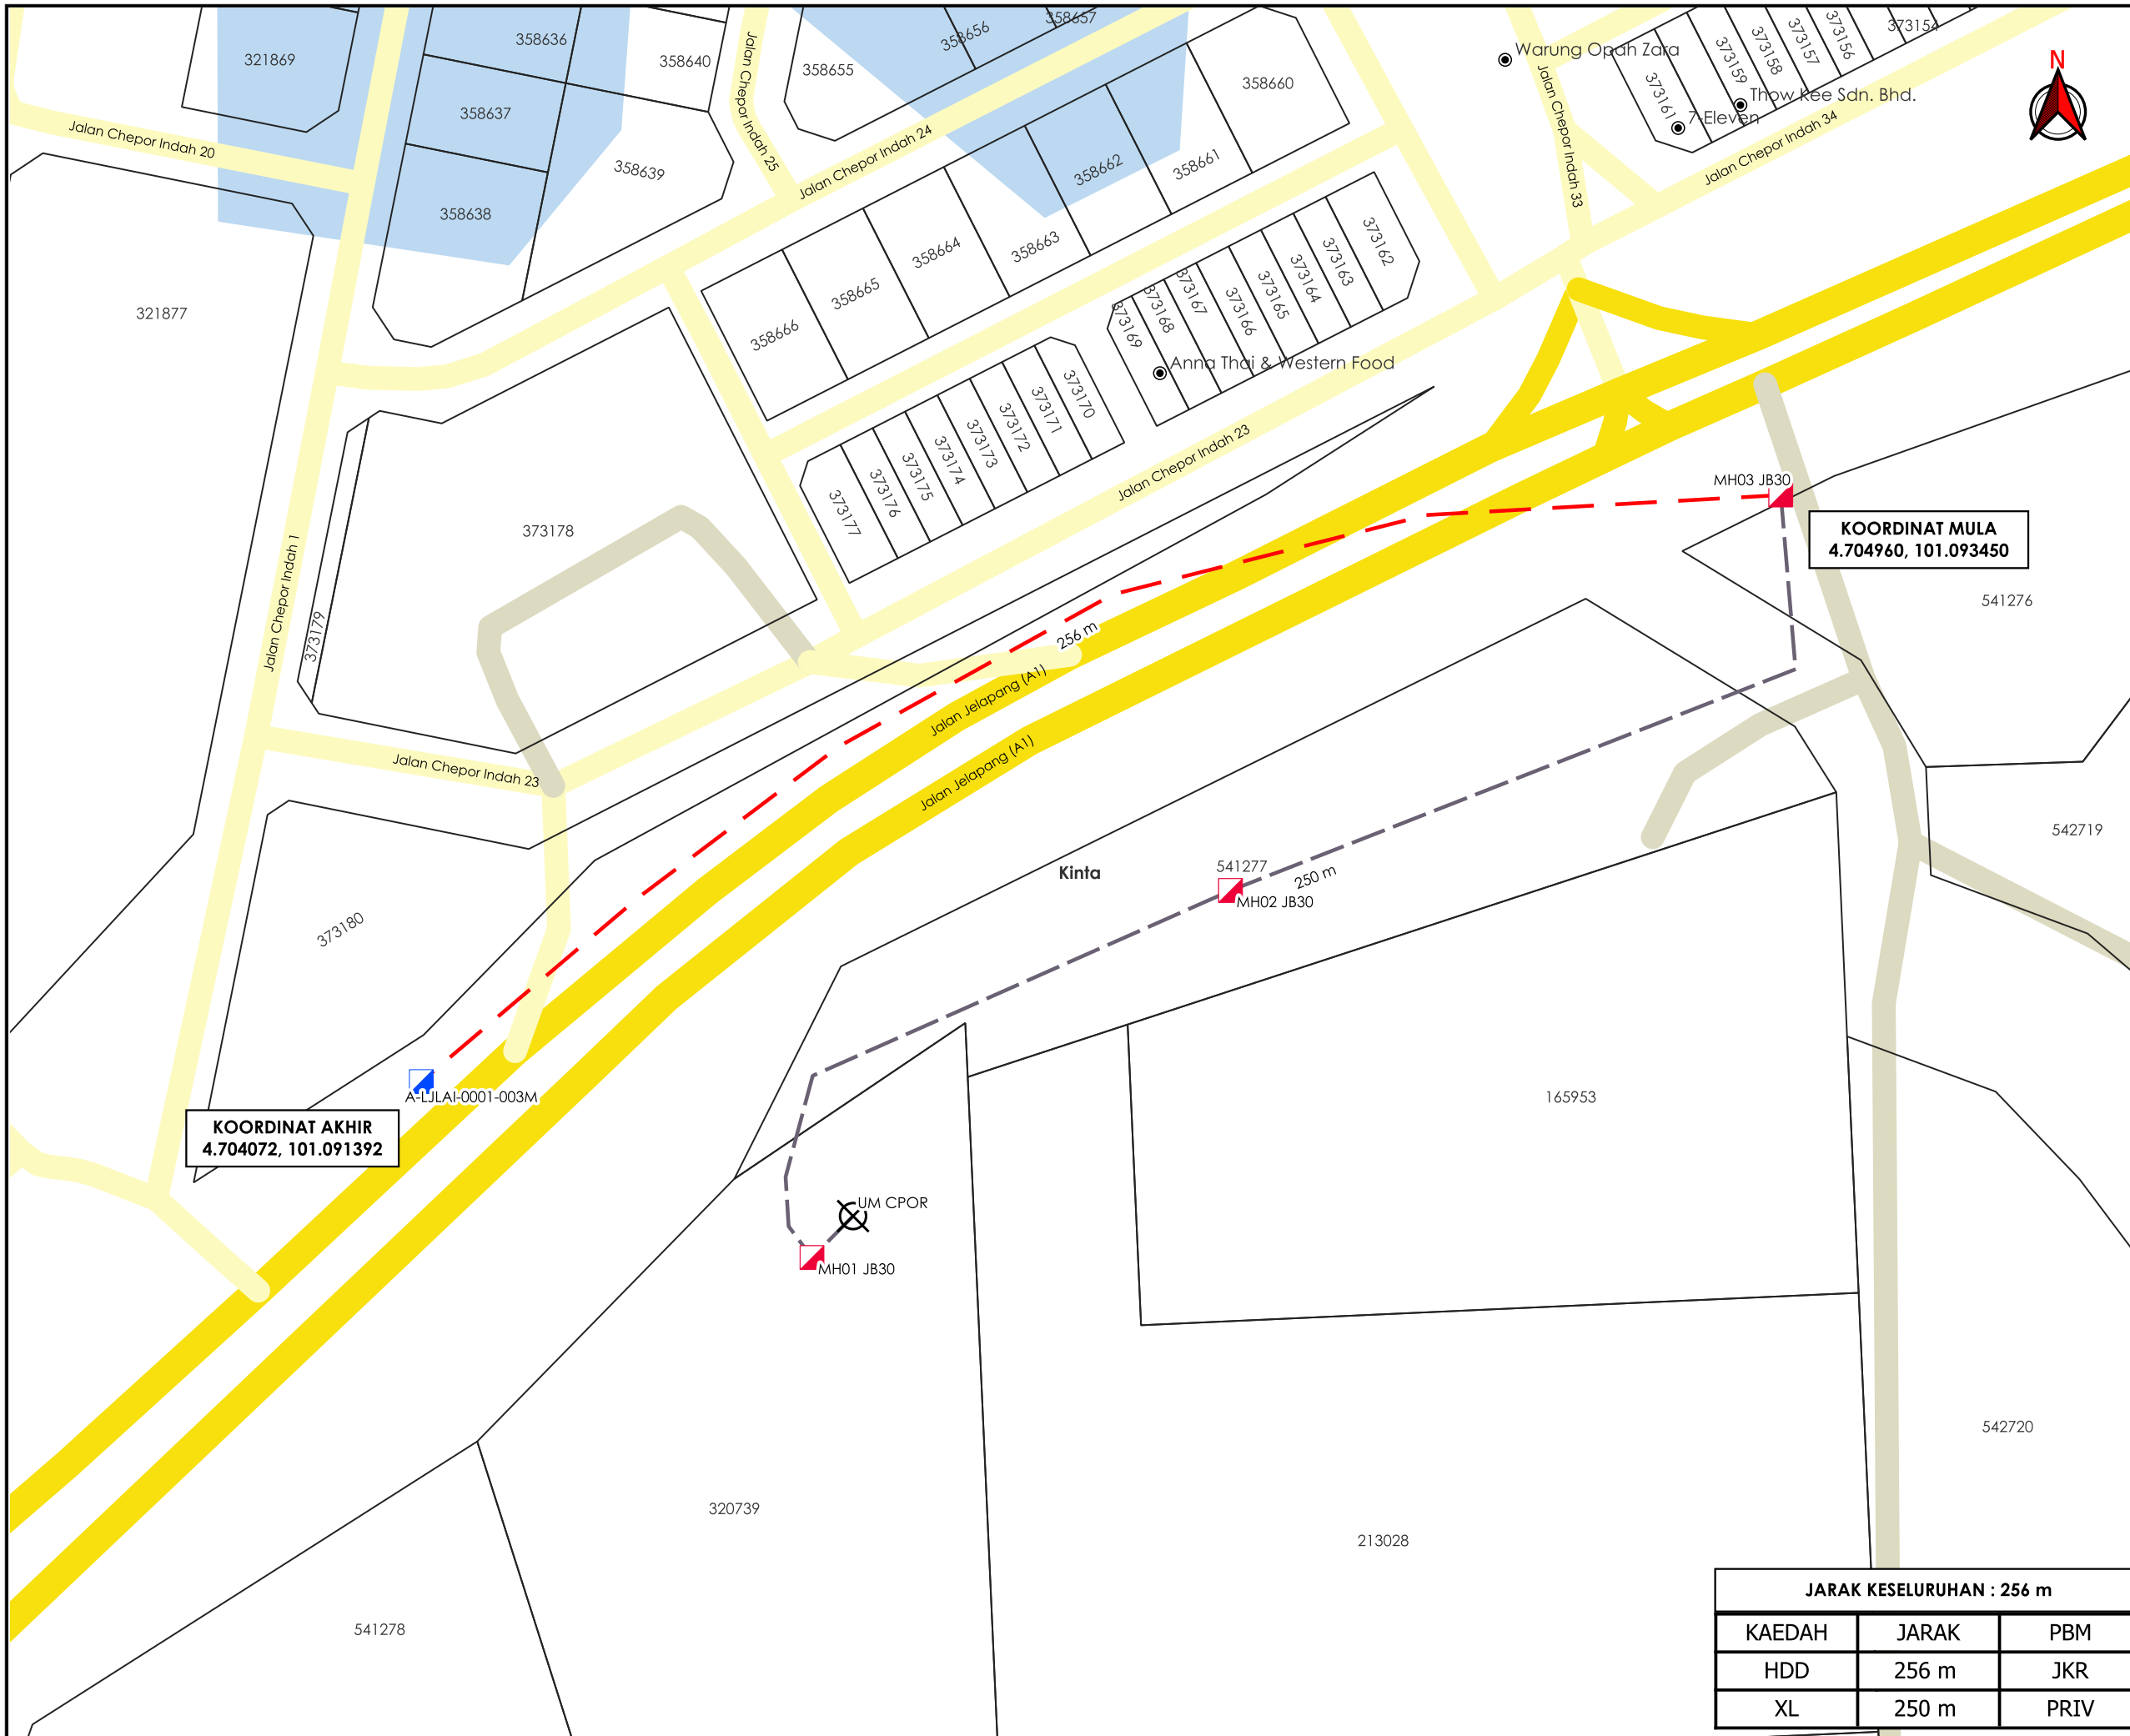

TAJUK PERMOHONAN
 PERMOHONAN BAGI MENDAPATKAN KEBENARAN ALUHAN UNTUK PEMASANGAN DAN PENYAMBUNGAN KEMUDAHAN UTILITI TELEKOMUNIKASI SERTA PENGOREKAN UNTUK PROJEK UMOBILE 5G "FIBERISATION" DI JALAN CHEMOR (A1), 31200 CHEMOR, PERAK BAGI TETUAN MAXIS BROADBAND SDN BHD [ENTERPRISE : CPOR]

- PETUNJUK**
- JALAN JKR
 - JALAN PBT
 - JALAN PERSENDIRIAN
 - HORIZONTAL DIRECTIONAL DRILLING
 - JALAN TIDAK TERLIBAT
 - MANHOLE SEDIA ADA
 - MANHOLE CADANGAN
 - TITIK MULA AKHIR

PIHAK BERKUASA MELULUS
JABATAN KERJA RAYA KINTA

PENYEDIA UTILITI

JENIS PELAN PELAN IZIN LALU
PELUKIS PELAN ADIB FARHAN
TARIKH DIKELUARKAN 2025-12-21
MUKA SURAT 1/1

JARAK KESELURUHAN : 256 m		
KAEDAH	JARAK	PBM
HDD	256 m	JKR
XL	250 m	PRIV

NO FAIL RUJUKAN PINDAAN
 KUDR/MXS/B/12/25/0969 **01**

***PENGUKURAN BERDASARKAN JARAK SATELIT**