

**KORIDOR  
UTILITI**  
DARUL RIDZUAN





**IndahWater**

**CADANGAN MEMBINA SKIM PERUMAHAN YANG MENGANDUNGI:  
FASA 1 - 42 UNIT RUMAH TERES 2 TINGKAT DIATAS LOT 309798  
– LOT 309839 DAN FASA 2 - 42 UNIT RUMAH TERES 2 TINGKAT  
DIATAS LOT 309840 – LOT 309881, DESA RISHAH INDAH, IPOH,  
MUKIM HULU KINTA, DAERAH KINTA, PERAK DARUL RIDZUAN  
UNTUK TETUAN ASSOCIATED BUILDERS AND CONTRACTORS  
SDN BHD**

**PELAN IZIN LALU**

**NO FAIL RUJUKAN  
KUDR/IWK/B/07/25/0732**

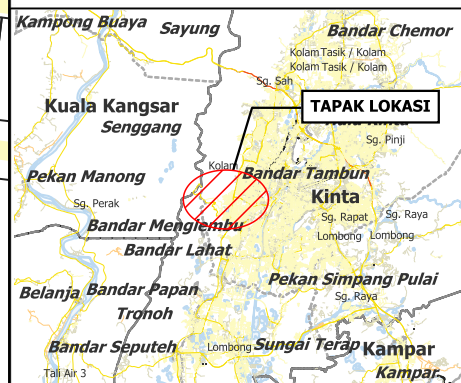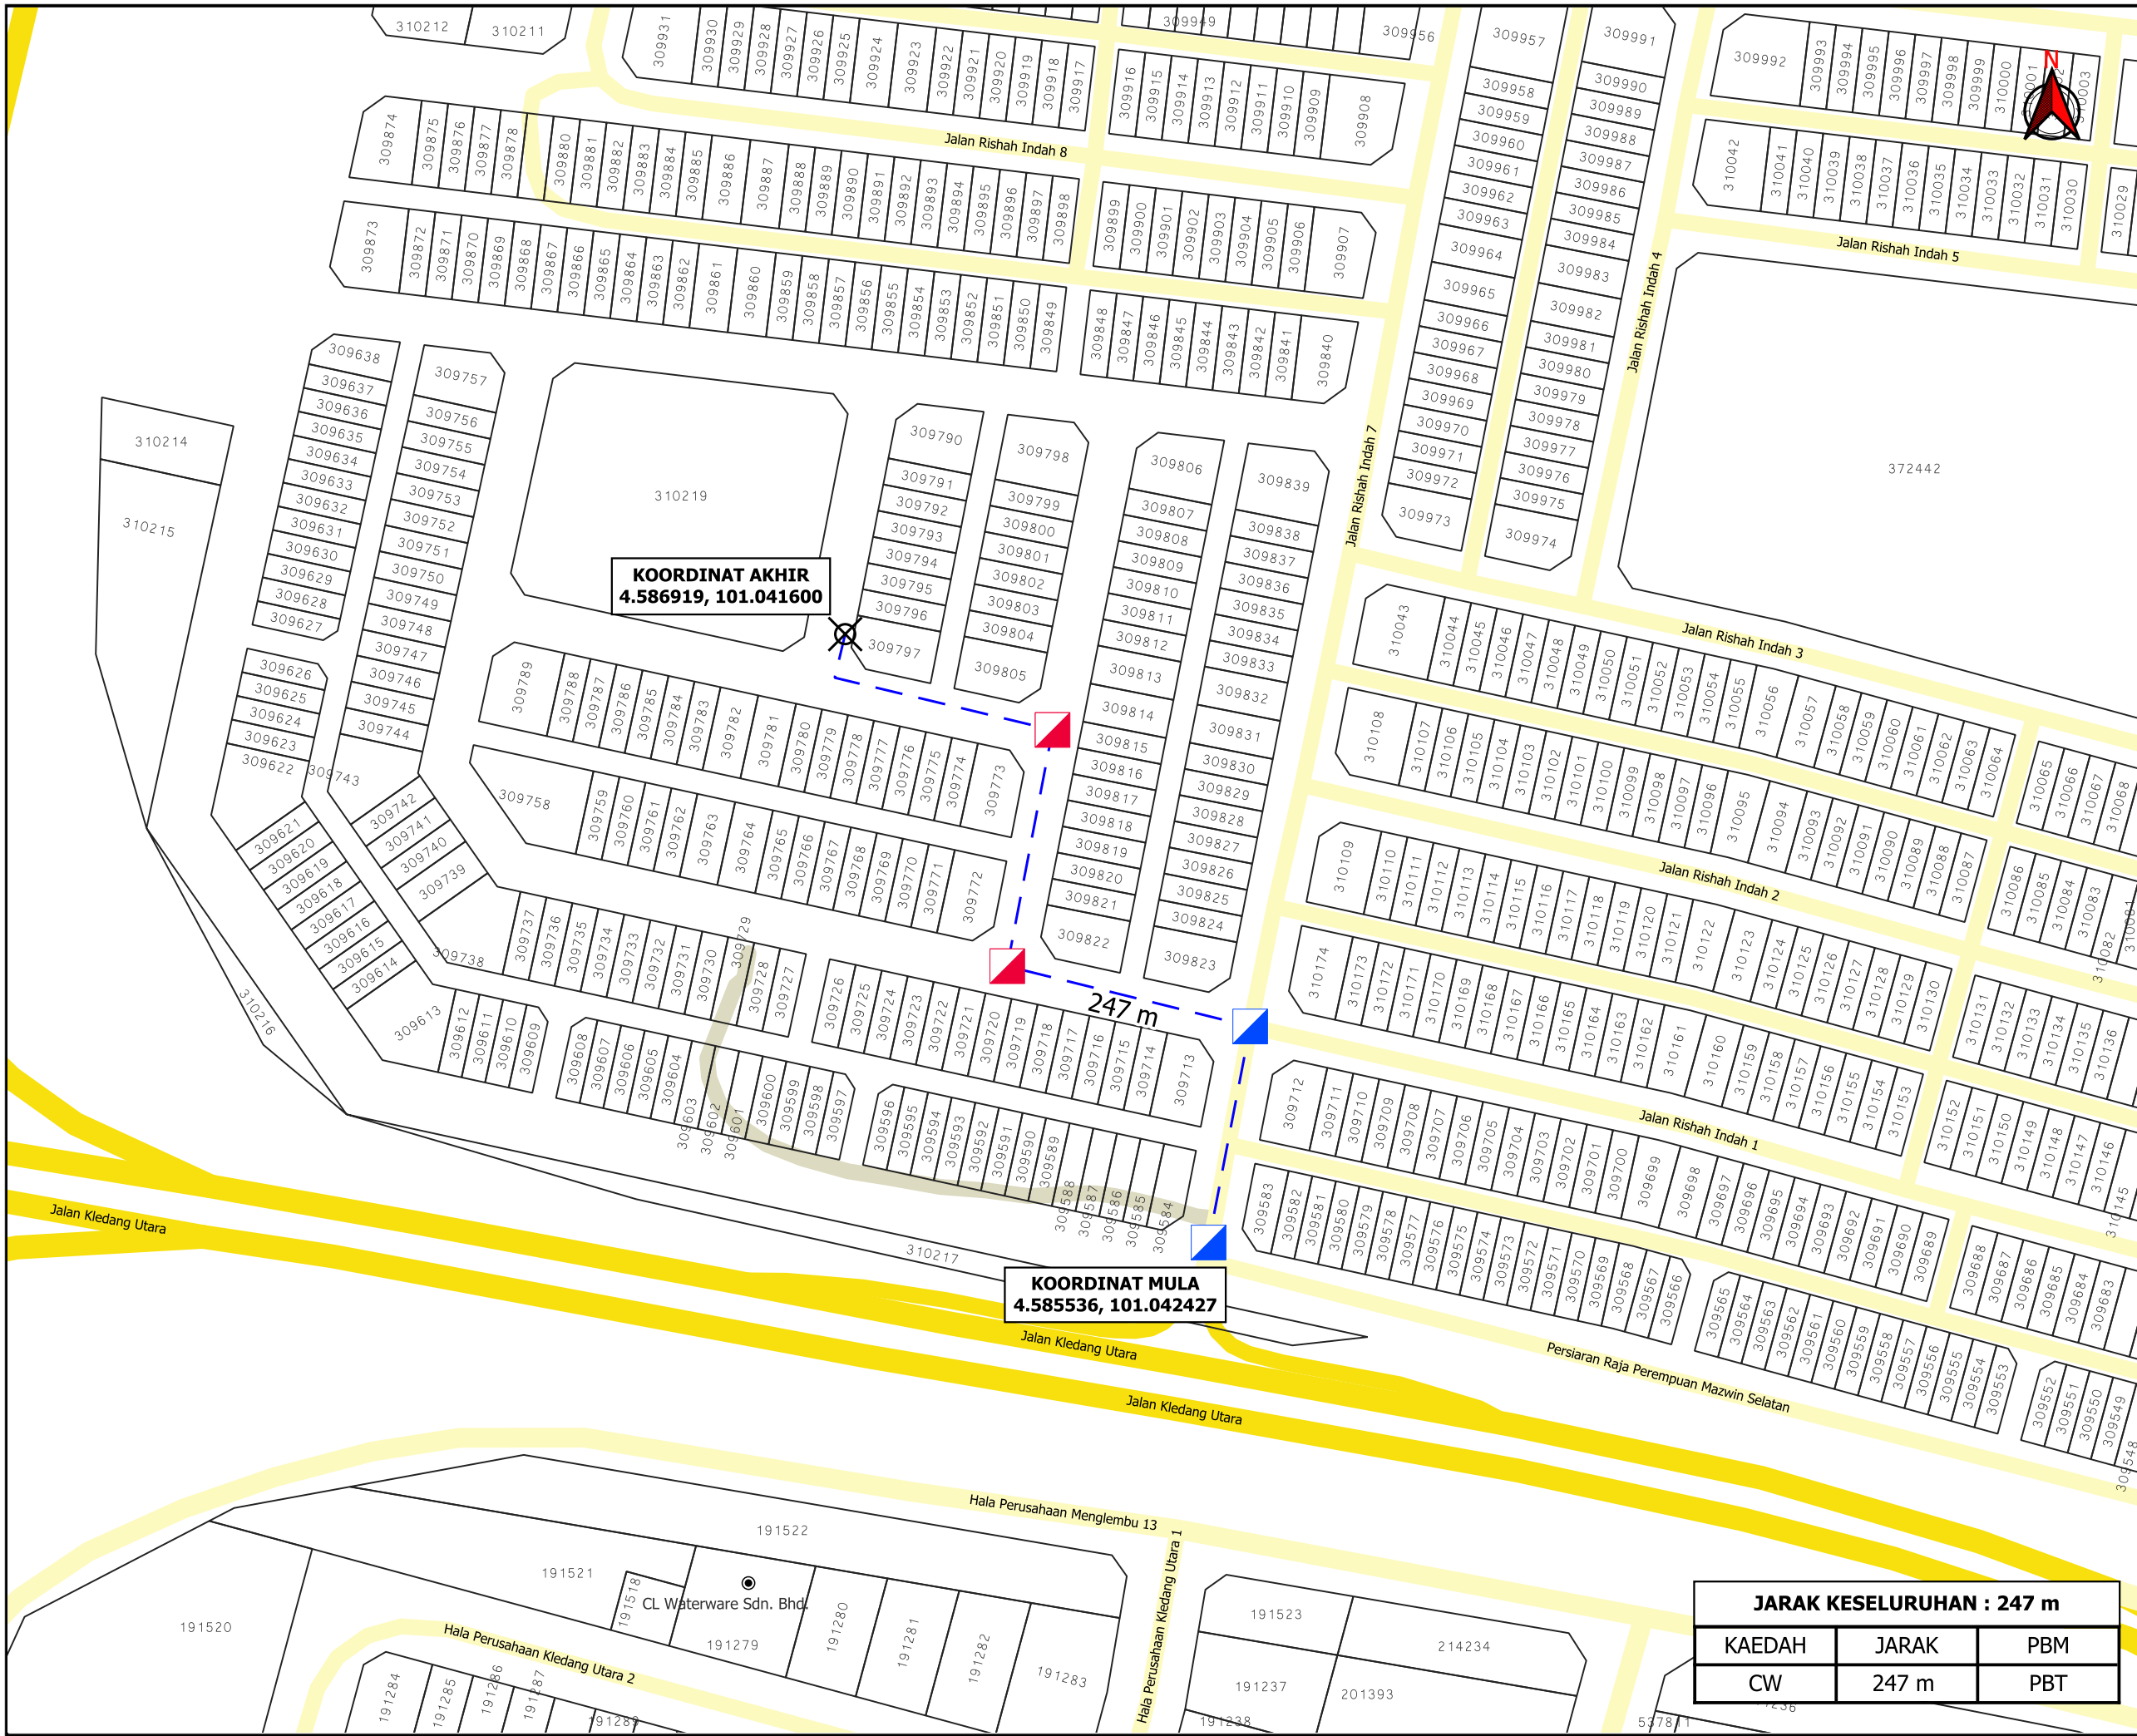

**TAJUK PERMOHONAN**  
 CADANGAN MEMBINA SKIM PERUMAHAN YANG MENDUNGGI: FASA 1 - 42 UNIT RUMAH TERES 2 TINGKAT DIATAS LOT 309798 – LOT 309839 DAN FASA 2 - 42 UNIT RUMAH TERES 2 TINGKAT DIATAS LOT 309840 – LOT 309881, DESA RISHAH INDAH, IPOH, MUKIM HULU KINTA, DAERAH KINTA, PERAK DARUL RIDZUAN UNTUK TETUAN ASSOCIATED BUILDERS AND CONTRACTORS SDN BHD

**PETUNJUK**

- JALAN JKR
- JALAN PBT
- JALAN PERSENDIRIAN
- CARRIAGE WAY
- MANHOLE SEDIA ADA
- MANHOLE CADANGAN
- X TITIK MULA AKHIR

**PIHAK BERKUASA MELULUS**

	<b>MAJLIS BANDARAYA IPOH</b>



<b>JARAK KESELURUHAN : 247 m</b>		
KAEDAH	JARAK	PBM
CW	247 m	PBT

JENIS PELAN	<b>PELAN IZIN LALU</b>
PELUKIS PELAN	<b>ADIB FARHAN</b>
TARIKH DIKELUARKAN	<b>2025-07-23</b>
MUKA SURAT	<b>1/1</b>
NO FAIL RUJUKAN	<b>PINDAAN</b>
<b>KUDR/IWK/B/07/25/0732</b>	<b>00</b>

**\*PENGUKURAN BERDASARKAN JARAK SATELIT**