

**KORIDOR  
UTILITI**  
DARUL RIDZUAN




**TENAGA  
NASIONAL**

**BEKALAN ELEKTRIK BAGI CADANGAN MEMBINA 1 UNIT  
BANGUNAN 4 TINGKAT YANG MENGANDUNGI BILIK DARJAH,  
RUANG GALERI PELAJAR, BILIK PERSEDIAAN GURU, BILIK M&E,  
BILIK PAM, BILIK REHAT, BILIK UTILITI DAN TANDAS DI ATAS  
LOT 9491 DAN SEBAHAGIAN LOT 9484, MUKIM DURIAN  
SEBATANG, DAERAH HILIR PERAK, TELUK INTAN, PERAK DARUL  
RIDZUAN UNTUK TETUAN SEKOLAH MENENGAH SAN MIN  
(SUWA)**

**PELAN IZIN LALU**

**NO FAIL RUJUKAN  
KUDR/TNBB/B/08/25/0784**

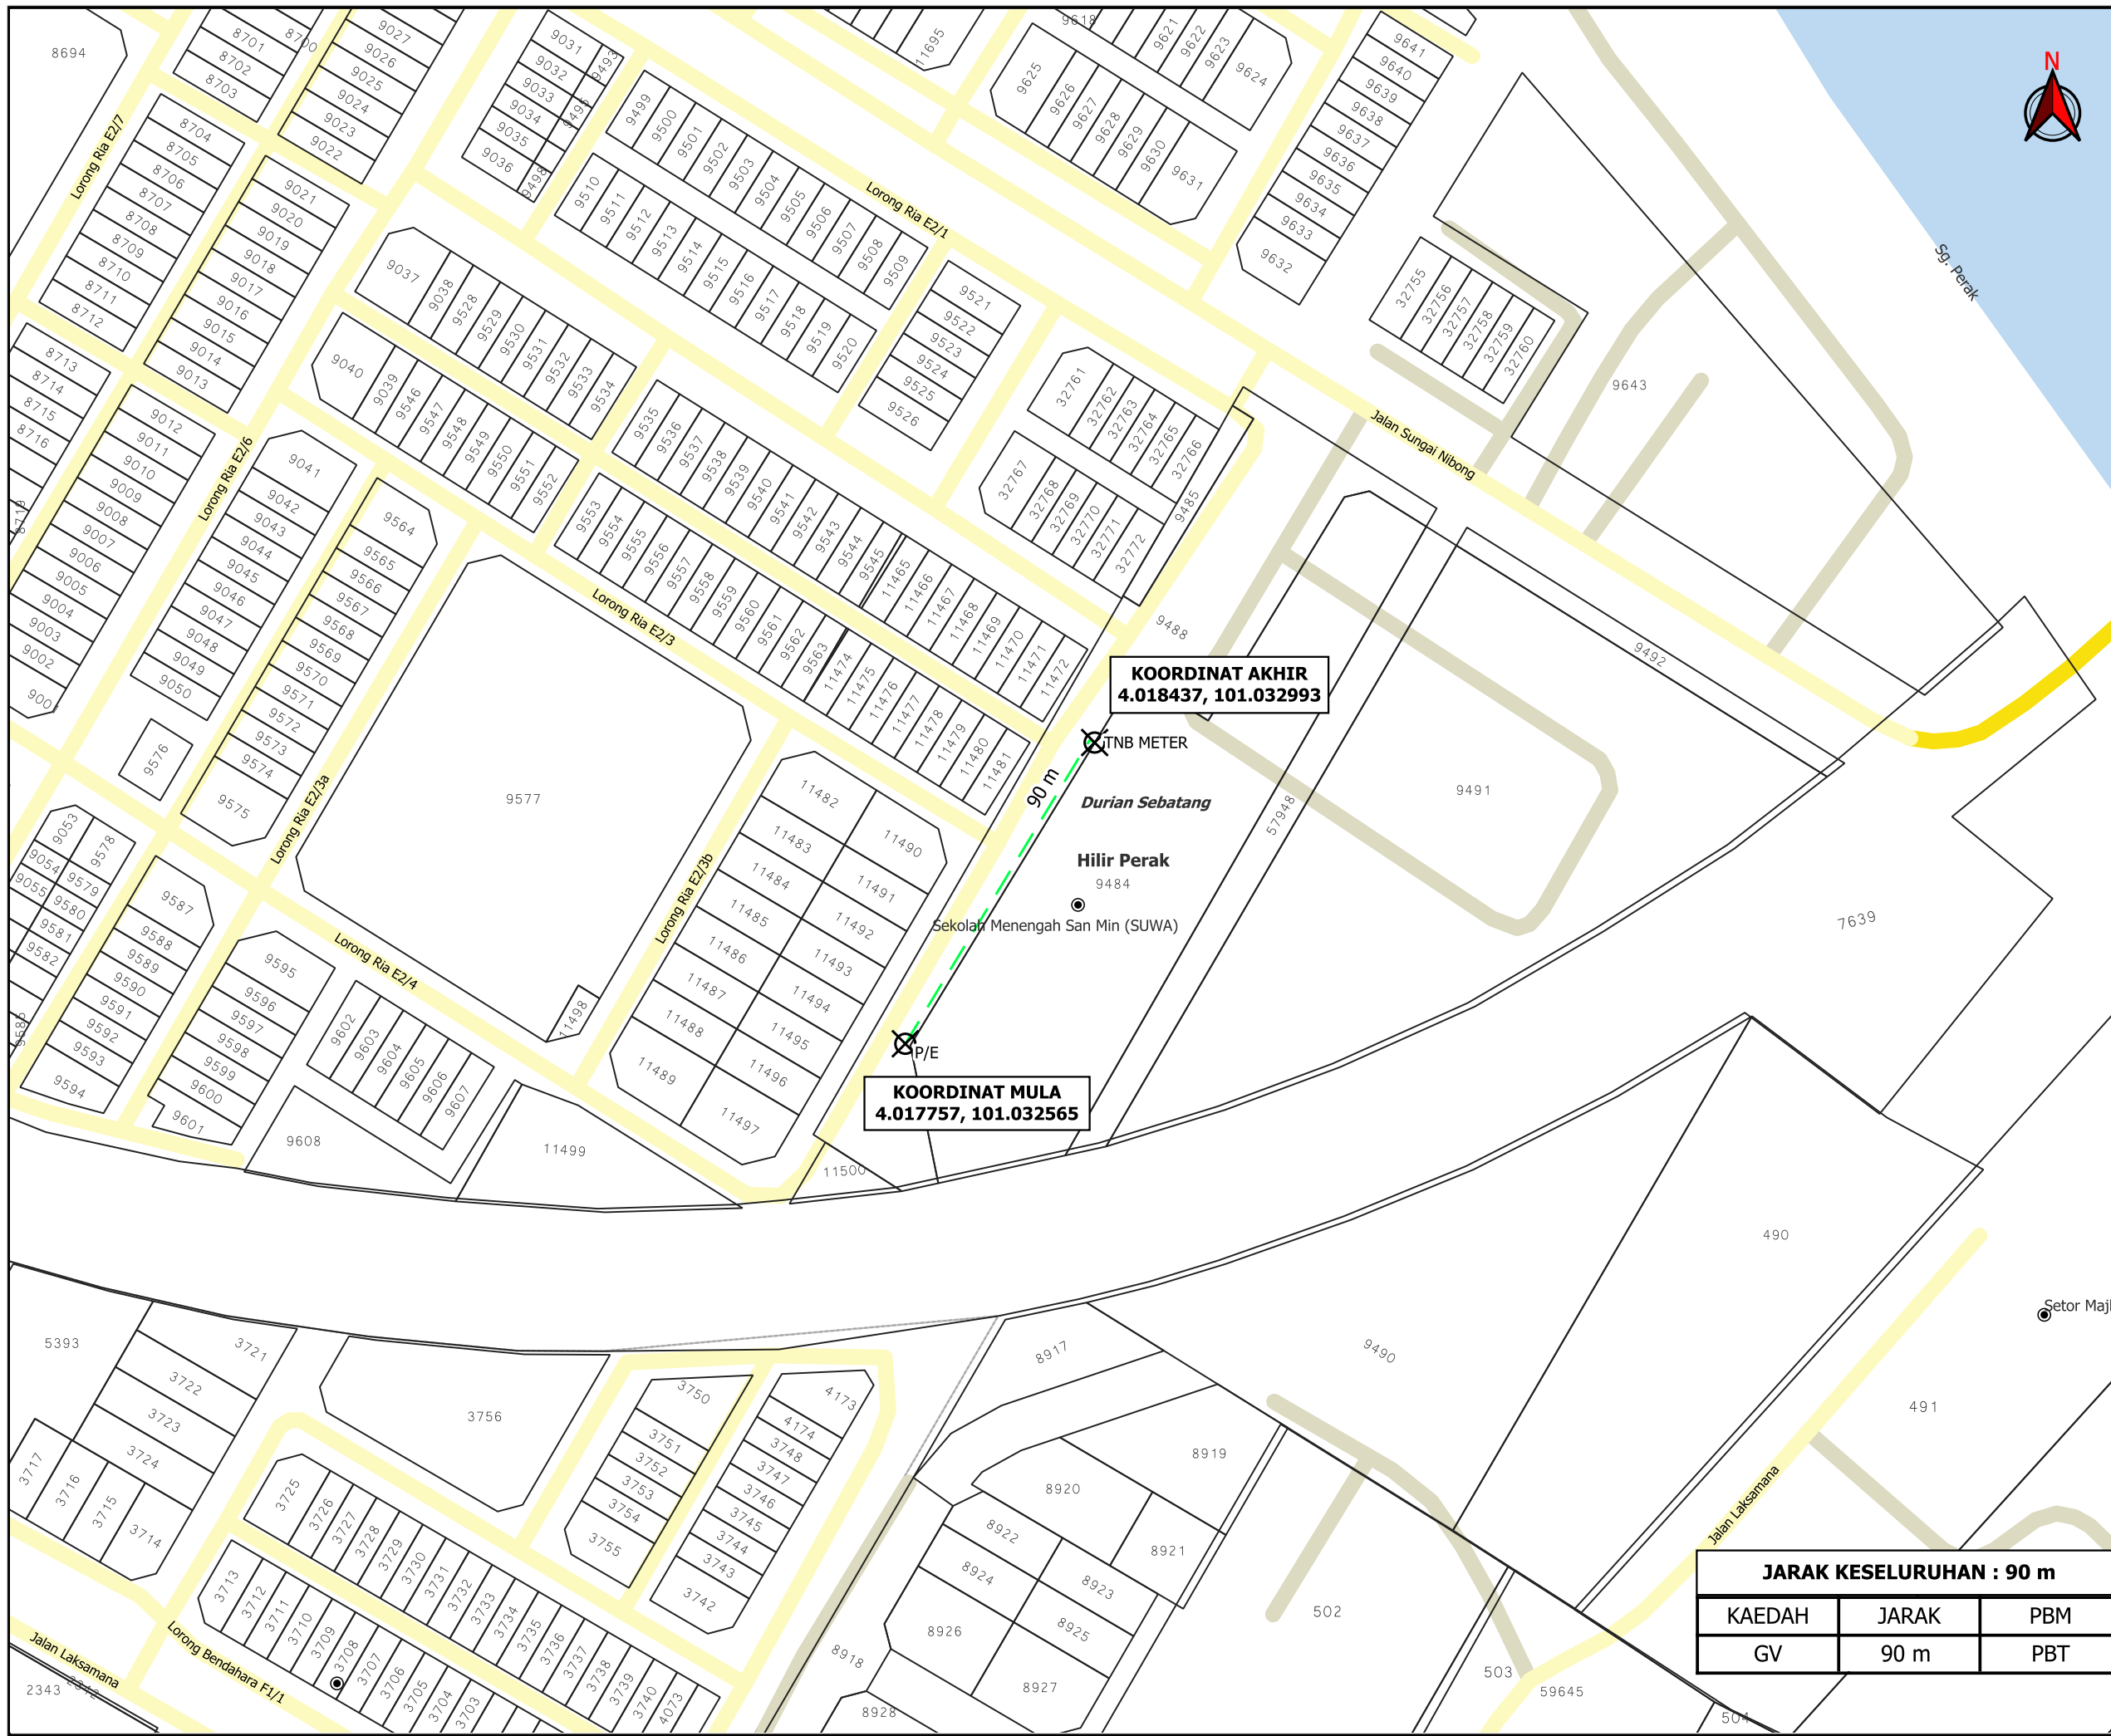

**TAJUK PERMOHONAN**  
**BEKALAN ELEKTRIK BAGI CADANGAN MEMBINA 1 UNIT BANGUNAN 4 TINGKAT YANG MENDUNGI BILIK DARJAH, RUANG GALERI PELAJAR, BILIK PERSEDIAAN GURU, BILIK M&E, BILIK PAM, BILIK REHAT, BILIK UTILITI DAN TANDAS DI ATAS LOT 9491 DAN SEBAHAGIAN LOT 9484, MUKIM DURIAN SEBATANG, DAERAH HILIR PERAK, TELUK INTAN, PERAK DARUL RIDZUAN UNTUK TETUAN SEKOLAH MENENGAH SAN MIN (SUWA)**

- PETUNJUK**
- JALAN JKR
  - JALAN PBT
  - JALAN PERSENDIRIAN
  - GRASS VERGE
  - TITIK MULA AKHIR

PIHAK BERKUASA MELULUS  
**MAJLIS PERBANDARAN TELUK INTAN**

PENYEDIA UTILITI  
**TENAGA NASIONAL**

<b>JARAK KESELURUHAN : 90 m</b>		
KAEDAH	JARAK	PBM
GV	90 m	PBT

JENIS PELAN	PELAN IZIN LALU
PELUKIS PELAN	ADIB FARHAN
TARIKH DIKELUARKAN	2025-08-26
MUKA SURAT	1/1
NO FAIL RUJUKAN	PINDAAN
KUDR/TNBB/B/08/25/0784	<b>00</b>

**\*PENGUKURAN BERDASARKAN JARAK SATELIT**