

**KORIDOR  
UTILITI**  
DARUL RIDZUAN




**time**<sup>TM</sup>

**PERMOHONAN UNTUK MEMASANG INFRASTRUKTUR  
TELEKOMUNIKASI DAN KABEL FIBER OPTIK DI DALAM KAWASAN  
MAJLIS DAERAH BATU GAJAH, PERAK. LOKASI : JLN IPOH-LUMUT  
DAERAH BATU GAJAH KAEDAH : HDD 2800M**

**PELAN IZIN LALU**

**NO FAIL RUJUKAN  
KUDR/TTDC/A/07/25/0689**

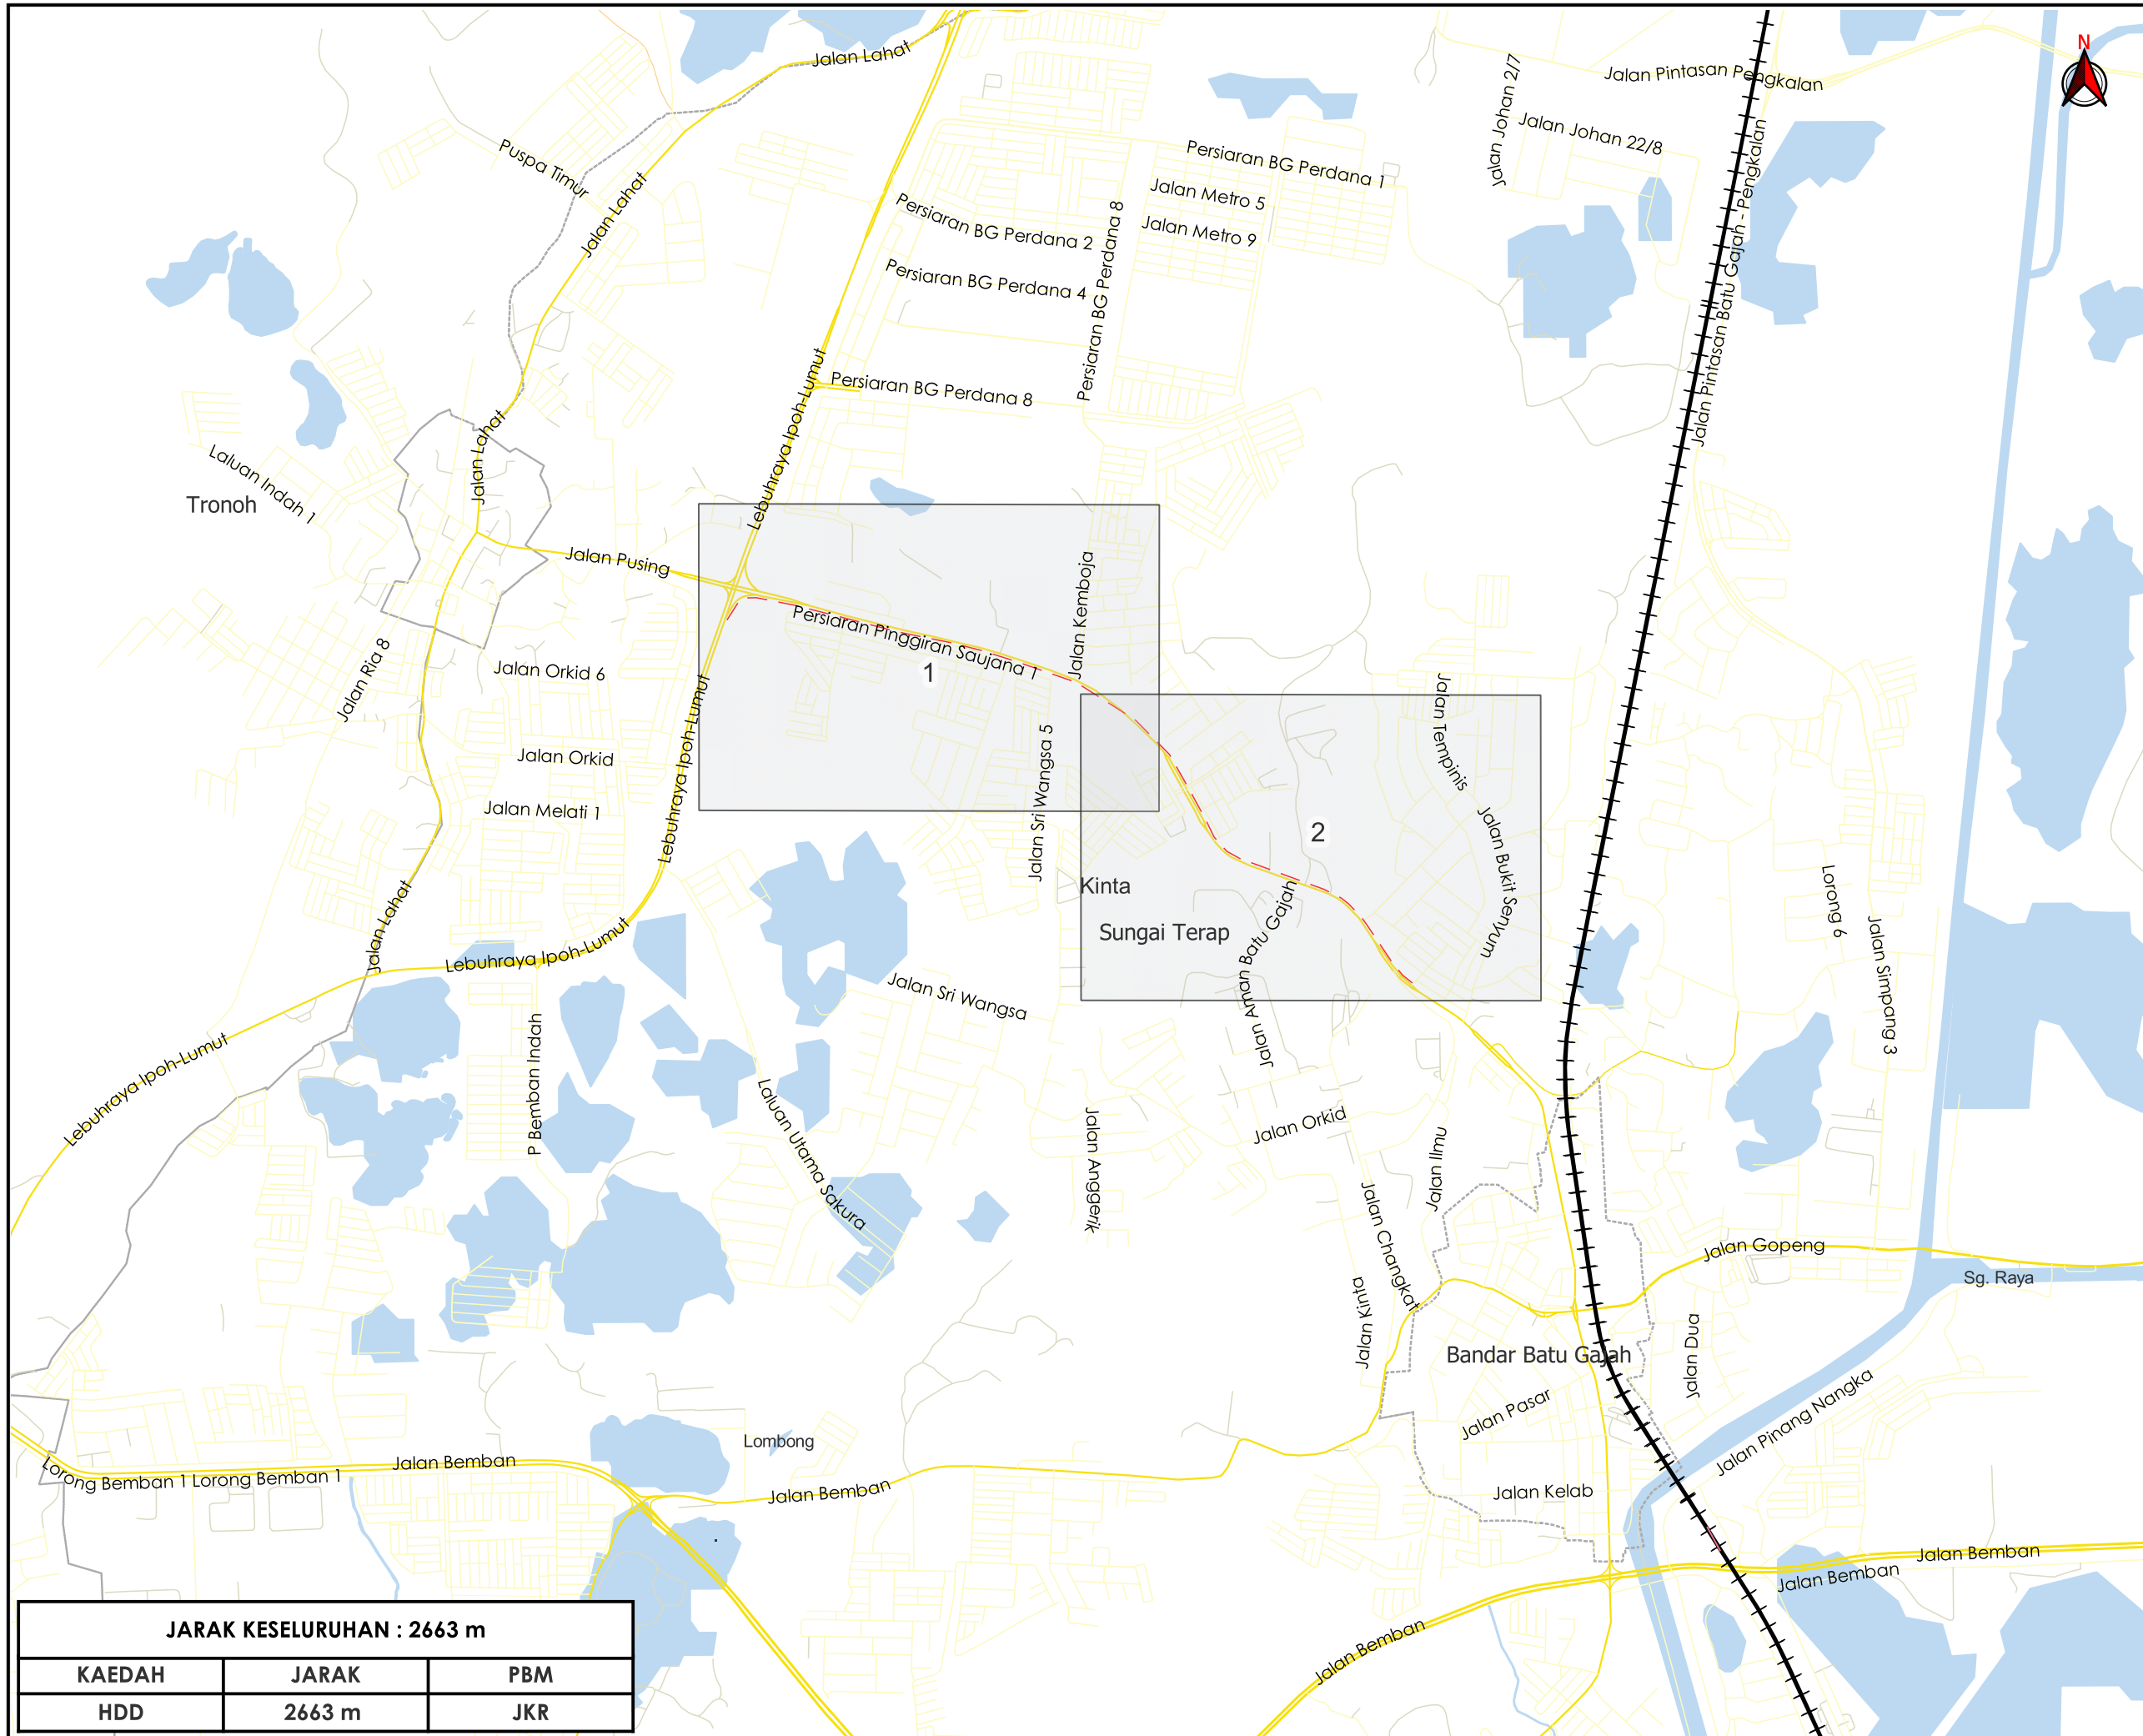

**TAJUK PERMOHONAN**  
 PERMOHONAN UNTUK MEMASANG INFRASTRUKTUR TELEKOMUNIKASI DAN KABEL FIBER OPTIK DI DALAM KAWASAN MAJLIS DAERAH BATU GAJAH, PERAK. LOKASI : JLN IPOH-LUMUT DAERAH BATU GAJAH KAEDAH : HDD 2800M

- PETUNJUK**
- JALAN JKR
  - JALAN PBT
  - JALAN PERSENDIRIAN
  - JALAN PEJABAT DAERAH
  - KTM
  - HORIZONTAL DIRECTIONAL DRILLING

**PIHAK BERKUASA MELULUS**

**JABATAN KERJA RAYA KINTA**


**PENYEDIA UTILITI**

**time™**

JENIS PELAN	PELAN IZIN LALU
PELUKIS PELAN	SYAHMIZA SUHAILA
TARIKH DIKELUARKAN	2025-06-27
MUKA SURAT	0/2
NO FAIL RUJUKAN	PINDAAN
KUDR/TTDC/A/07/25/0689	<b>00</b>

<b>JARAK KESELURUHAN : 2663 m</b>		
KAEDAH	JARAK	PBM
HDD	2663 m	JKR

**\*PENGUKURAN BERDASARKAN JARAK SATELIT**

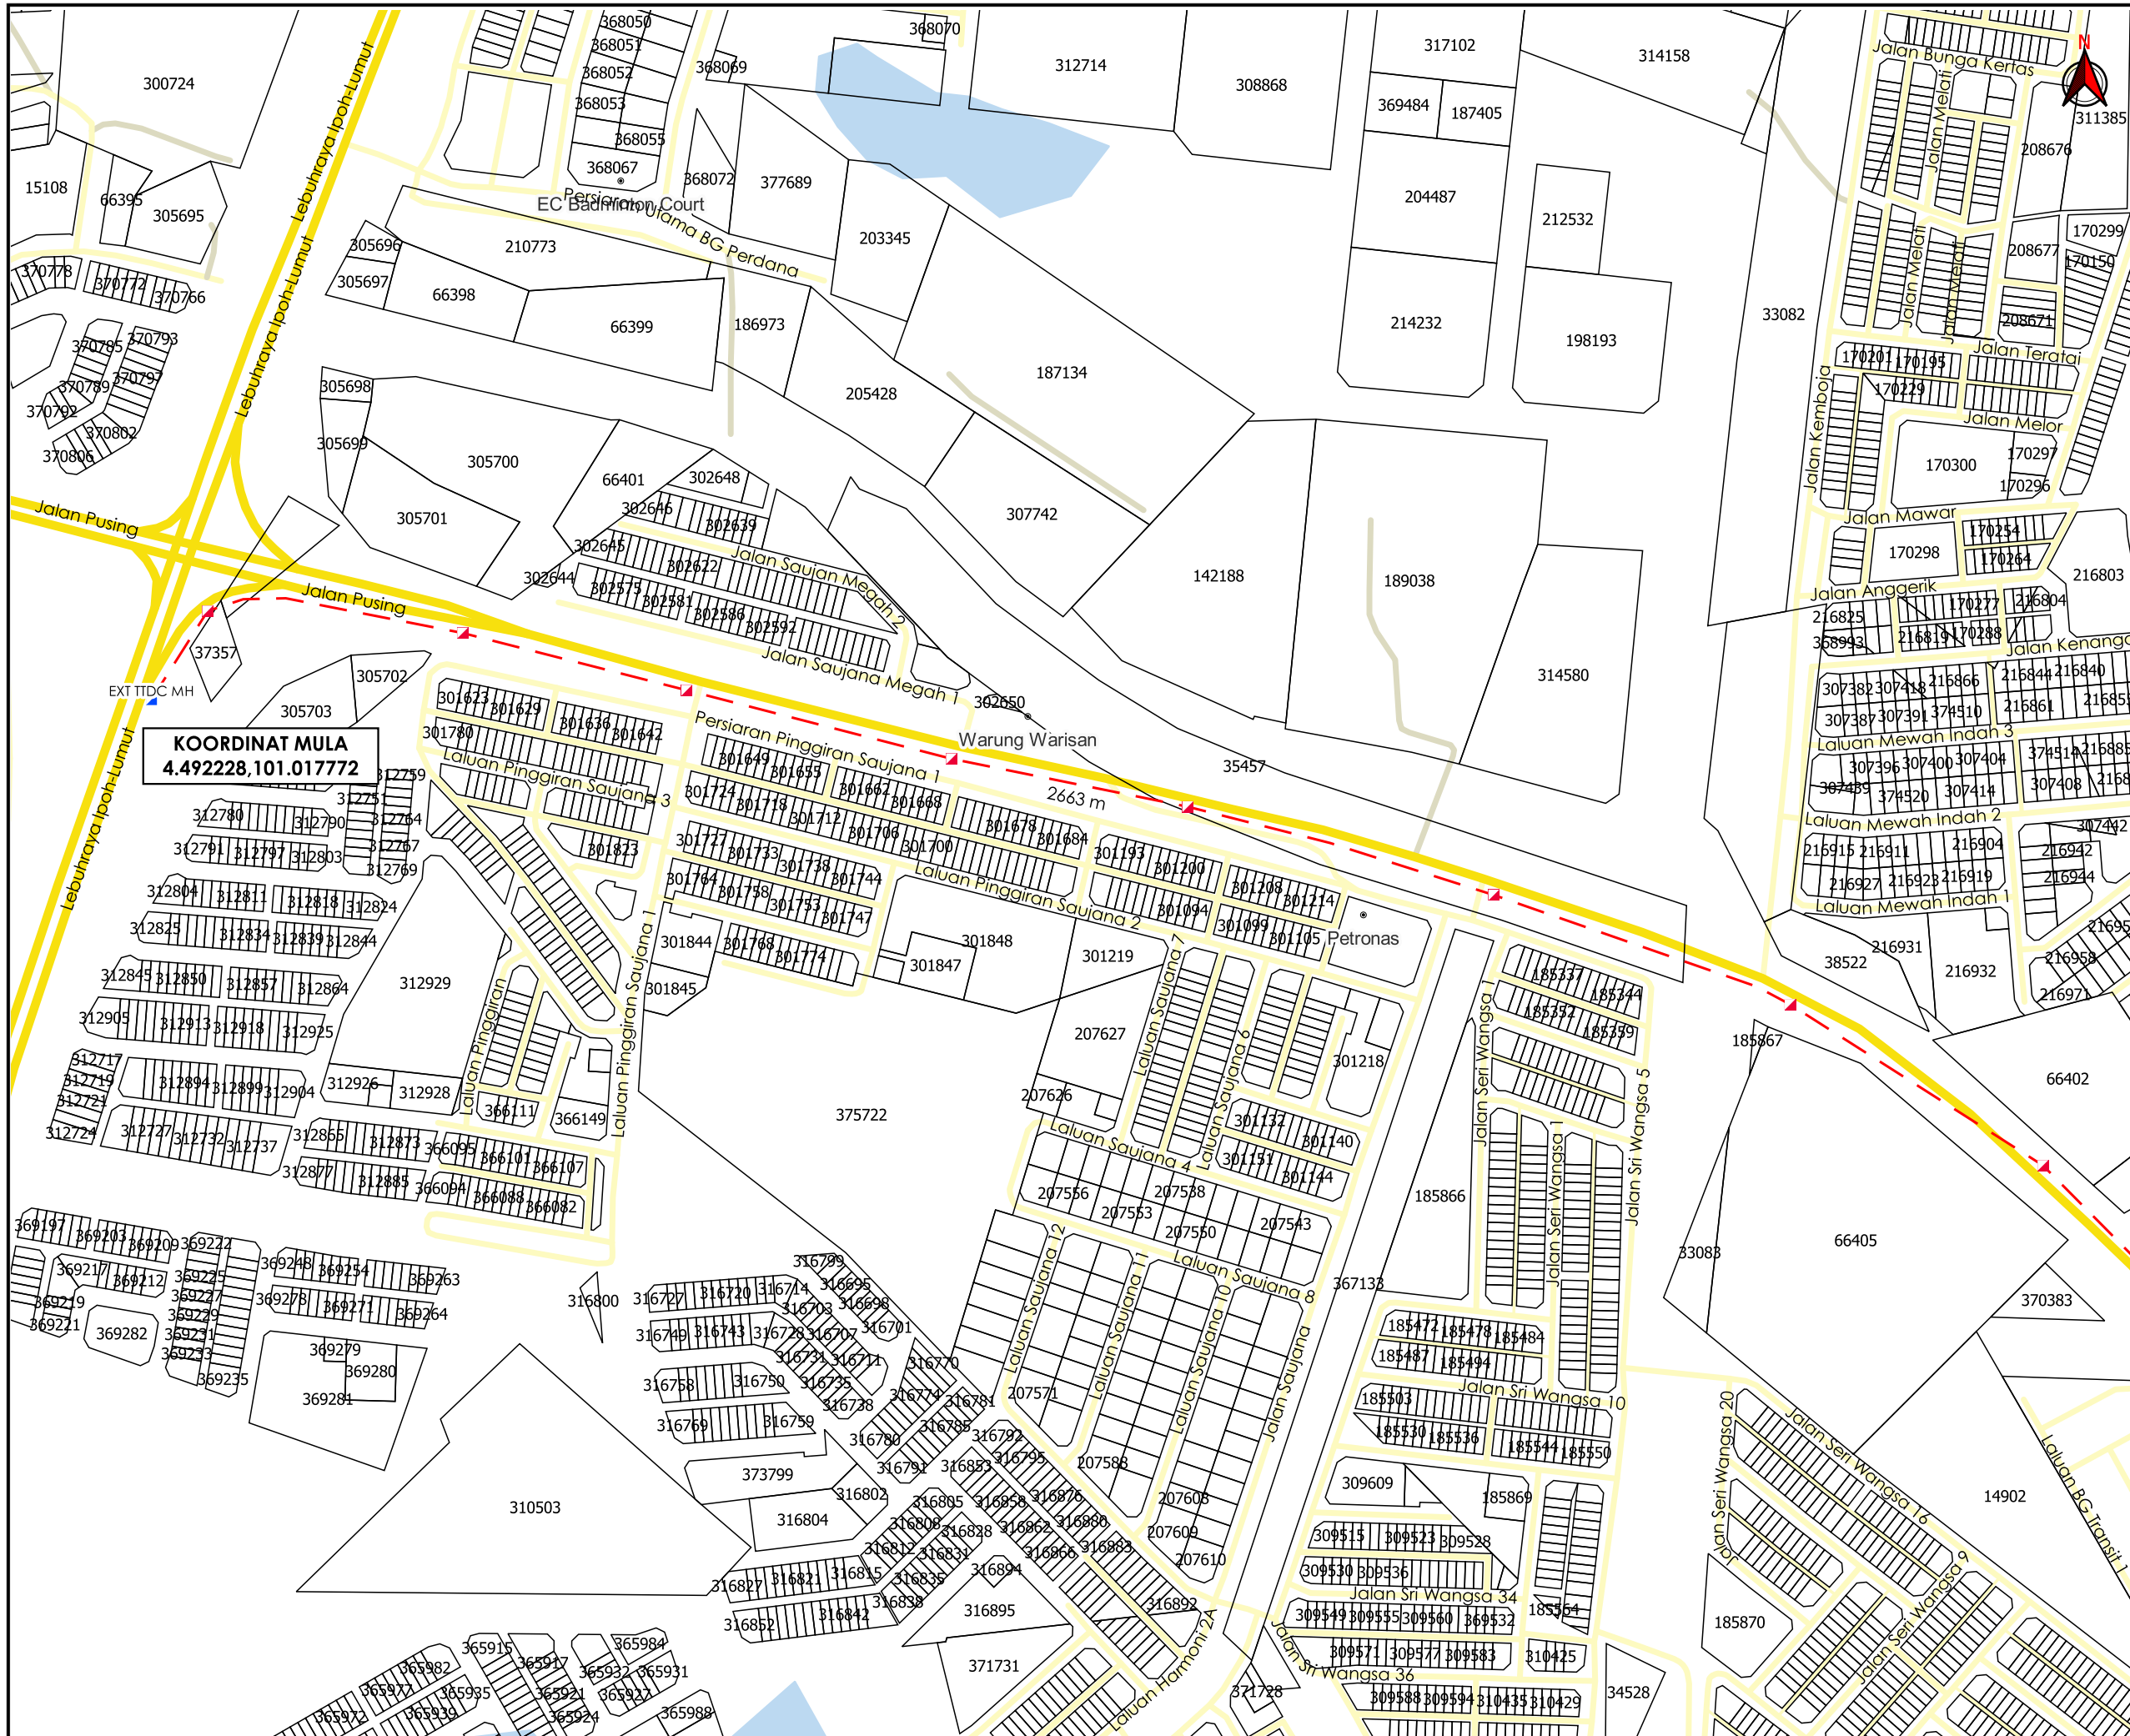

**KOORDINAT MULA**  
4.492228, 101.017772

AGENSI PENYELARAS  
**KORIDOR UTILITI**  
DARUL RIDZUAN



**TAJUK PERMOHONAN**  
PERMOHONAN UNTUK MEMASANG INFRASTRUKTUR TELEKOMUNIKASI DAN KABEL FIBER OPTIK DI DALAM KAWASAN MAJLIS DAERAH BATU GAJAH, PERAK. LOKASI : JLN IPOH-LUMUT DAERAH BATU GAJAH KAEDAH : HDD 2800M

- PETUNJUK**
- JALAN JKR
  - JALAN PBT
  - JALAN PERSENDIRIAN
  - - - HORIZONTAL DIRECTIONAL DRILLING
  - ▲ MANHOLE CADANGAN
  - ▲ MANHOLE SEDIA ADA


**PIHAK BERKUASA MELULUS**

JABATAN KERJA RAYA KINTA

**PENYEDIA UTILITI**

JENIS PELAN	PELAN IZIN LALU
PELUKIS PELAN	SYAHMIZA SUHAILA
TARIKH DIKELUARKAN	2025-06-27
MUKA SURAT	1/2
NO FAIL RUJUKAN	PINDAAN
KUDR/TTDC/A/07/25/0689	<b>00</b>

**\*PENGUKURAN BERDASARKAN JARAK SATELIT**

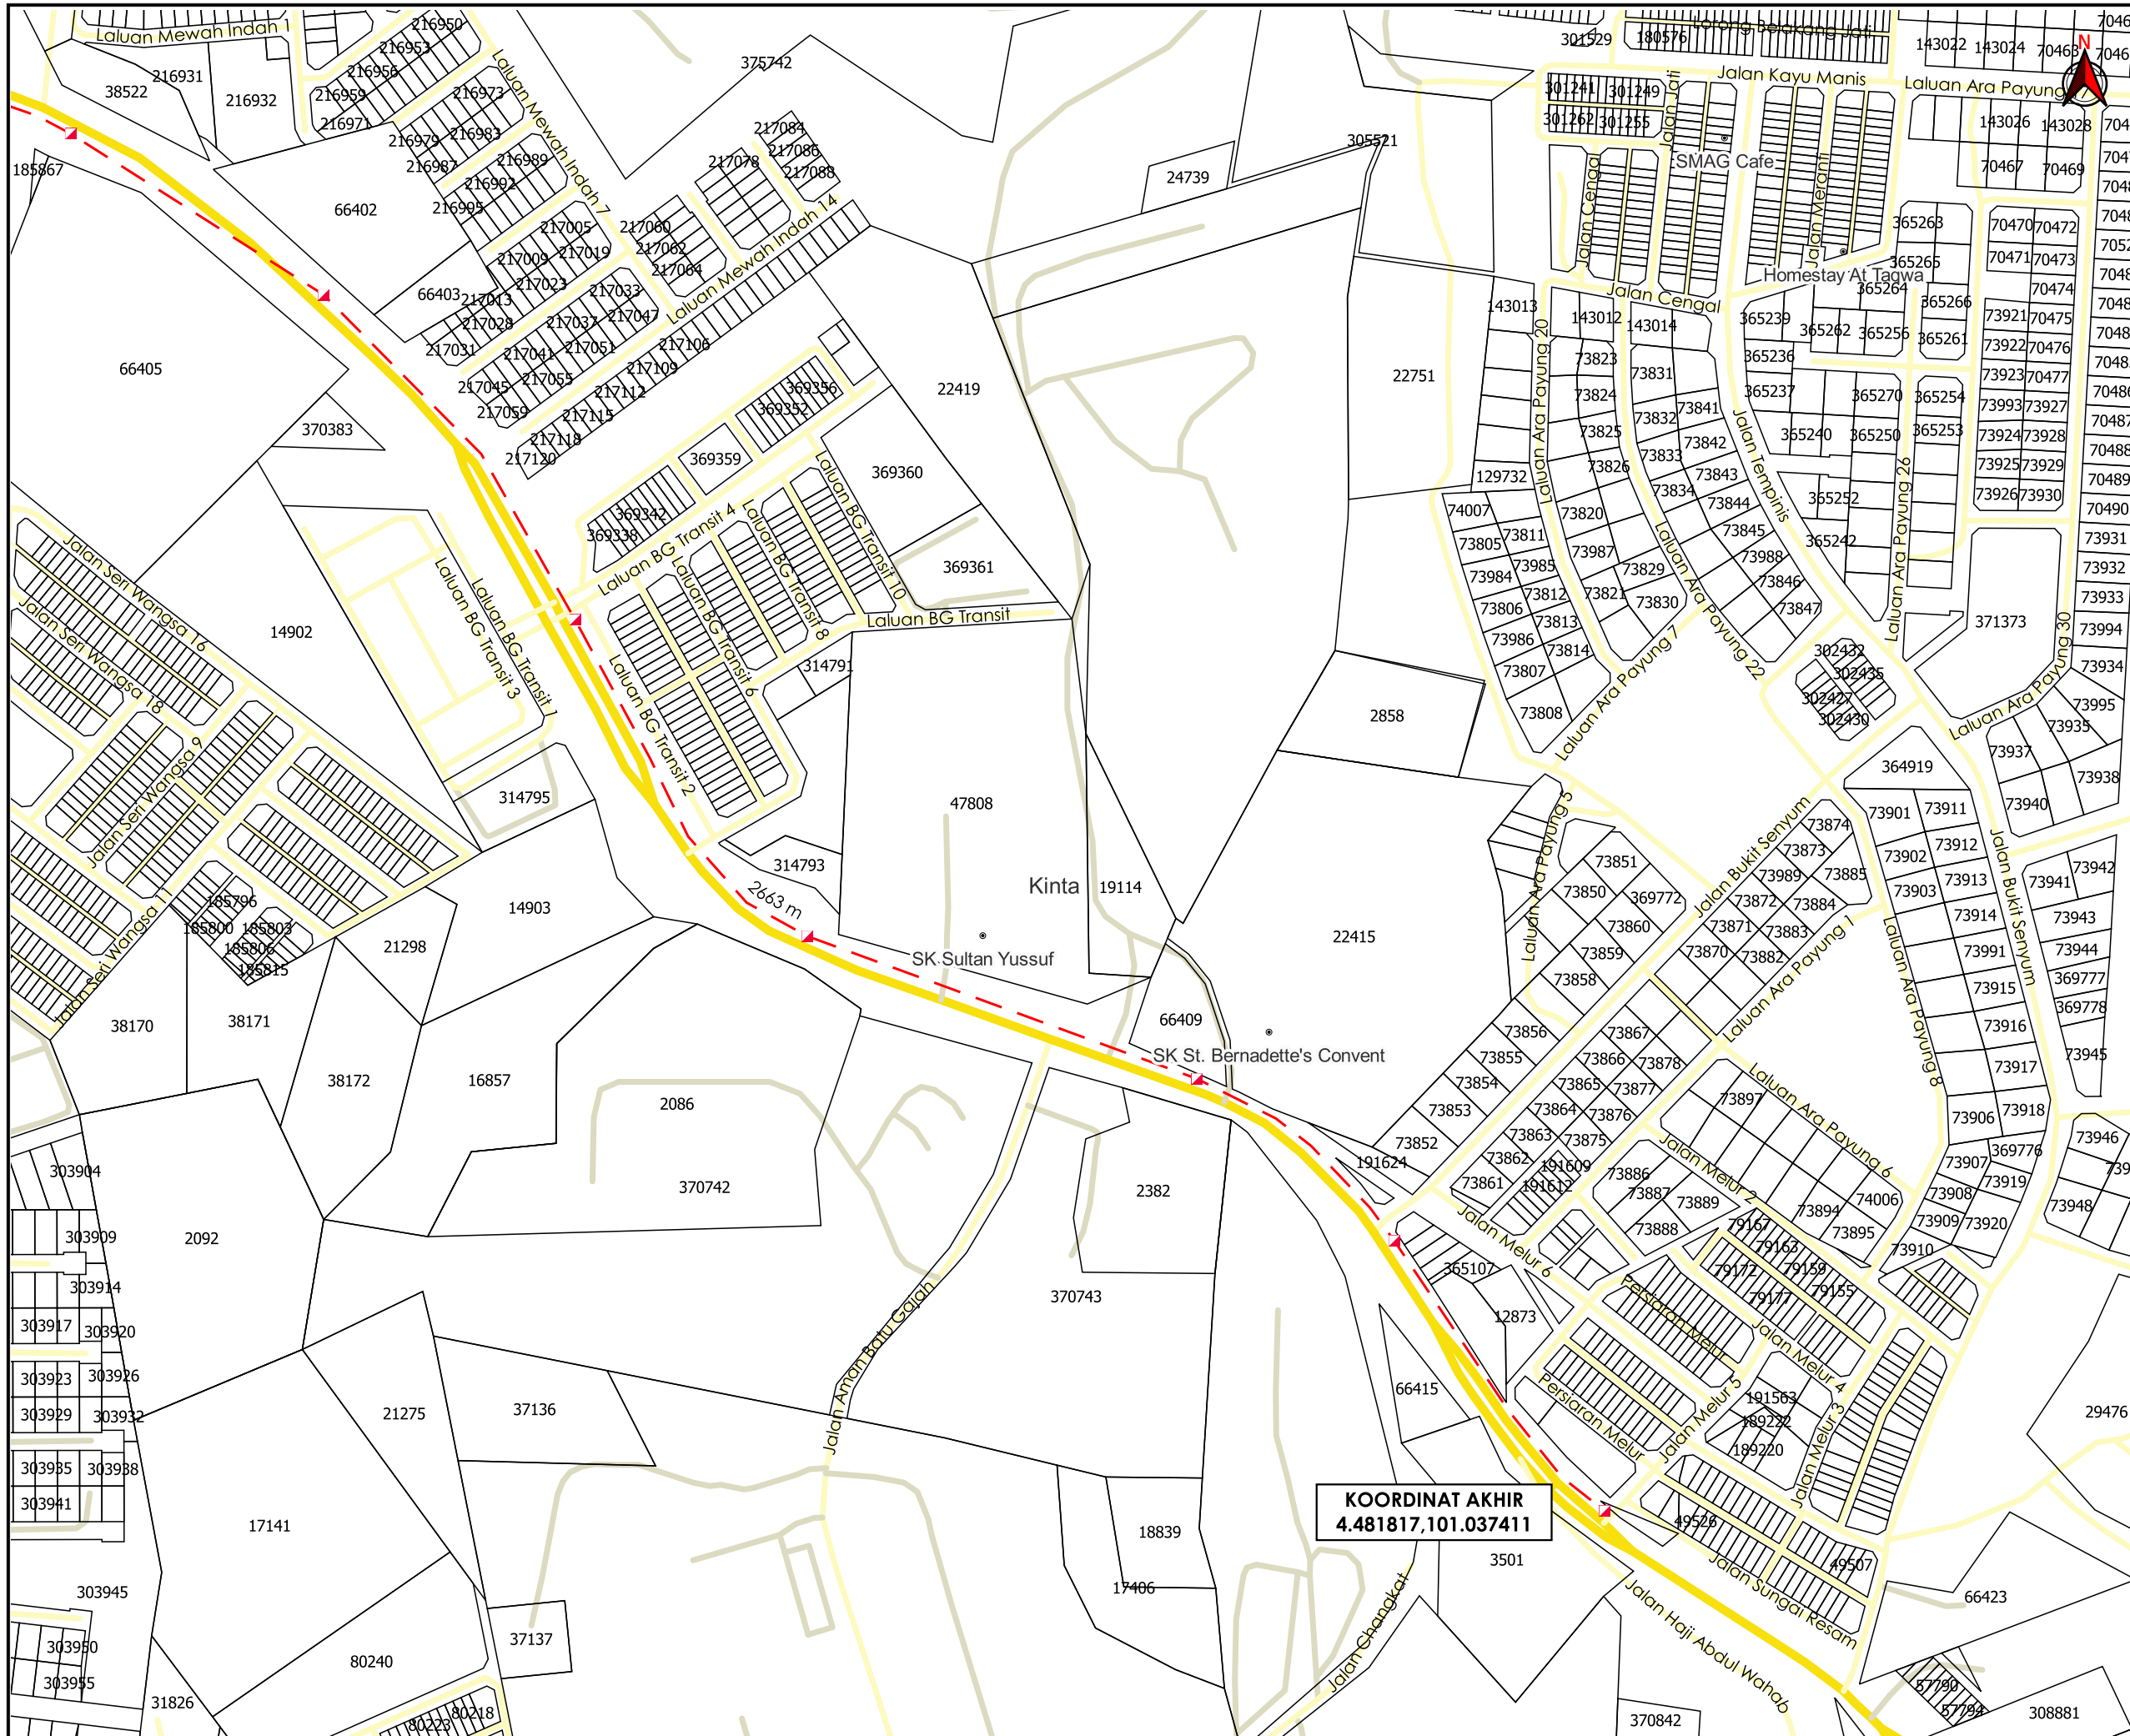

**KOORDINAT AKHIR**  
4.481817,101.037411

AGENSI PENYELARAS  
**KORIDOR UTILITI**  
DARUL RIDZUAN



**TAJUK PERMOHONAN**  
PERMOHONAN UNTUK MEMASANG INFRASTRUKTUR TELEKOMUNIKASI DAN KABEL FIBER OPTIK DI DALAM KAWASAN MAJLIS DAERAH BATU GAJAH, PERAK.  
LOKASI : JLN IPOH-LUMUT DAERAH BATU GAJAH  
KAEDAH : HDD 2800M

- PETUNJUK**
- JALAN JKR
  - JALAN PBT
  - JALAN PERSENDIRIAN
  - - - HORIZONTAL DIRECTIONAL DRILLING
  - ▲ MANHOLE CADANGAN

**PIHAK BERKUASA MELULUS**

**JABATAN KERJA RAYA KINTA**

**PENYEDIA UTILITI**

**time™**

JENIS PELAN	PELAN IZIN LALU
PELUKIS PELAN	SYAHMIZA SUHAILA
TARIKH DIKELUARKAN	2025-06-27
MUKA SURAT	2/2
NO FAIL RUJUKAN	PINDAAN
KUDR/TTDC/A/07/25/0689	<b>00</b>

\*PENGUKURAN BERDASARKAN JARAK SATELIT