

**KORIDOR
UTILITI**
DARUL RIDZUAN




timeTM

**PERMOHONAN UNTUK MEMASANG INFRASTRUKTUR
TELEKOMUNIKASI DAN KABEL FIBER OPTIK DI DALAM KAWASAN
MAJLIS DAERAH BATU GAJAH, PERAK. LOKASI : JLN IPOH-LUMUT
DAERAH BATU GAJAH KAEDAH : HDD 2800M**

**PELAN IZIN LALU
(PINDAAN 02)**

**NO FAIL RUJUKAN
KUDR/TTDC/A/07/25/0689**

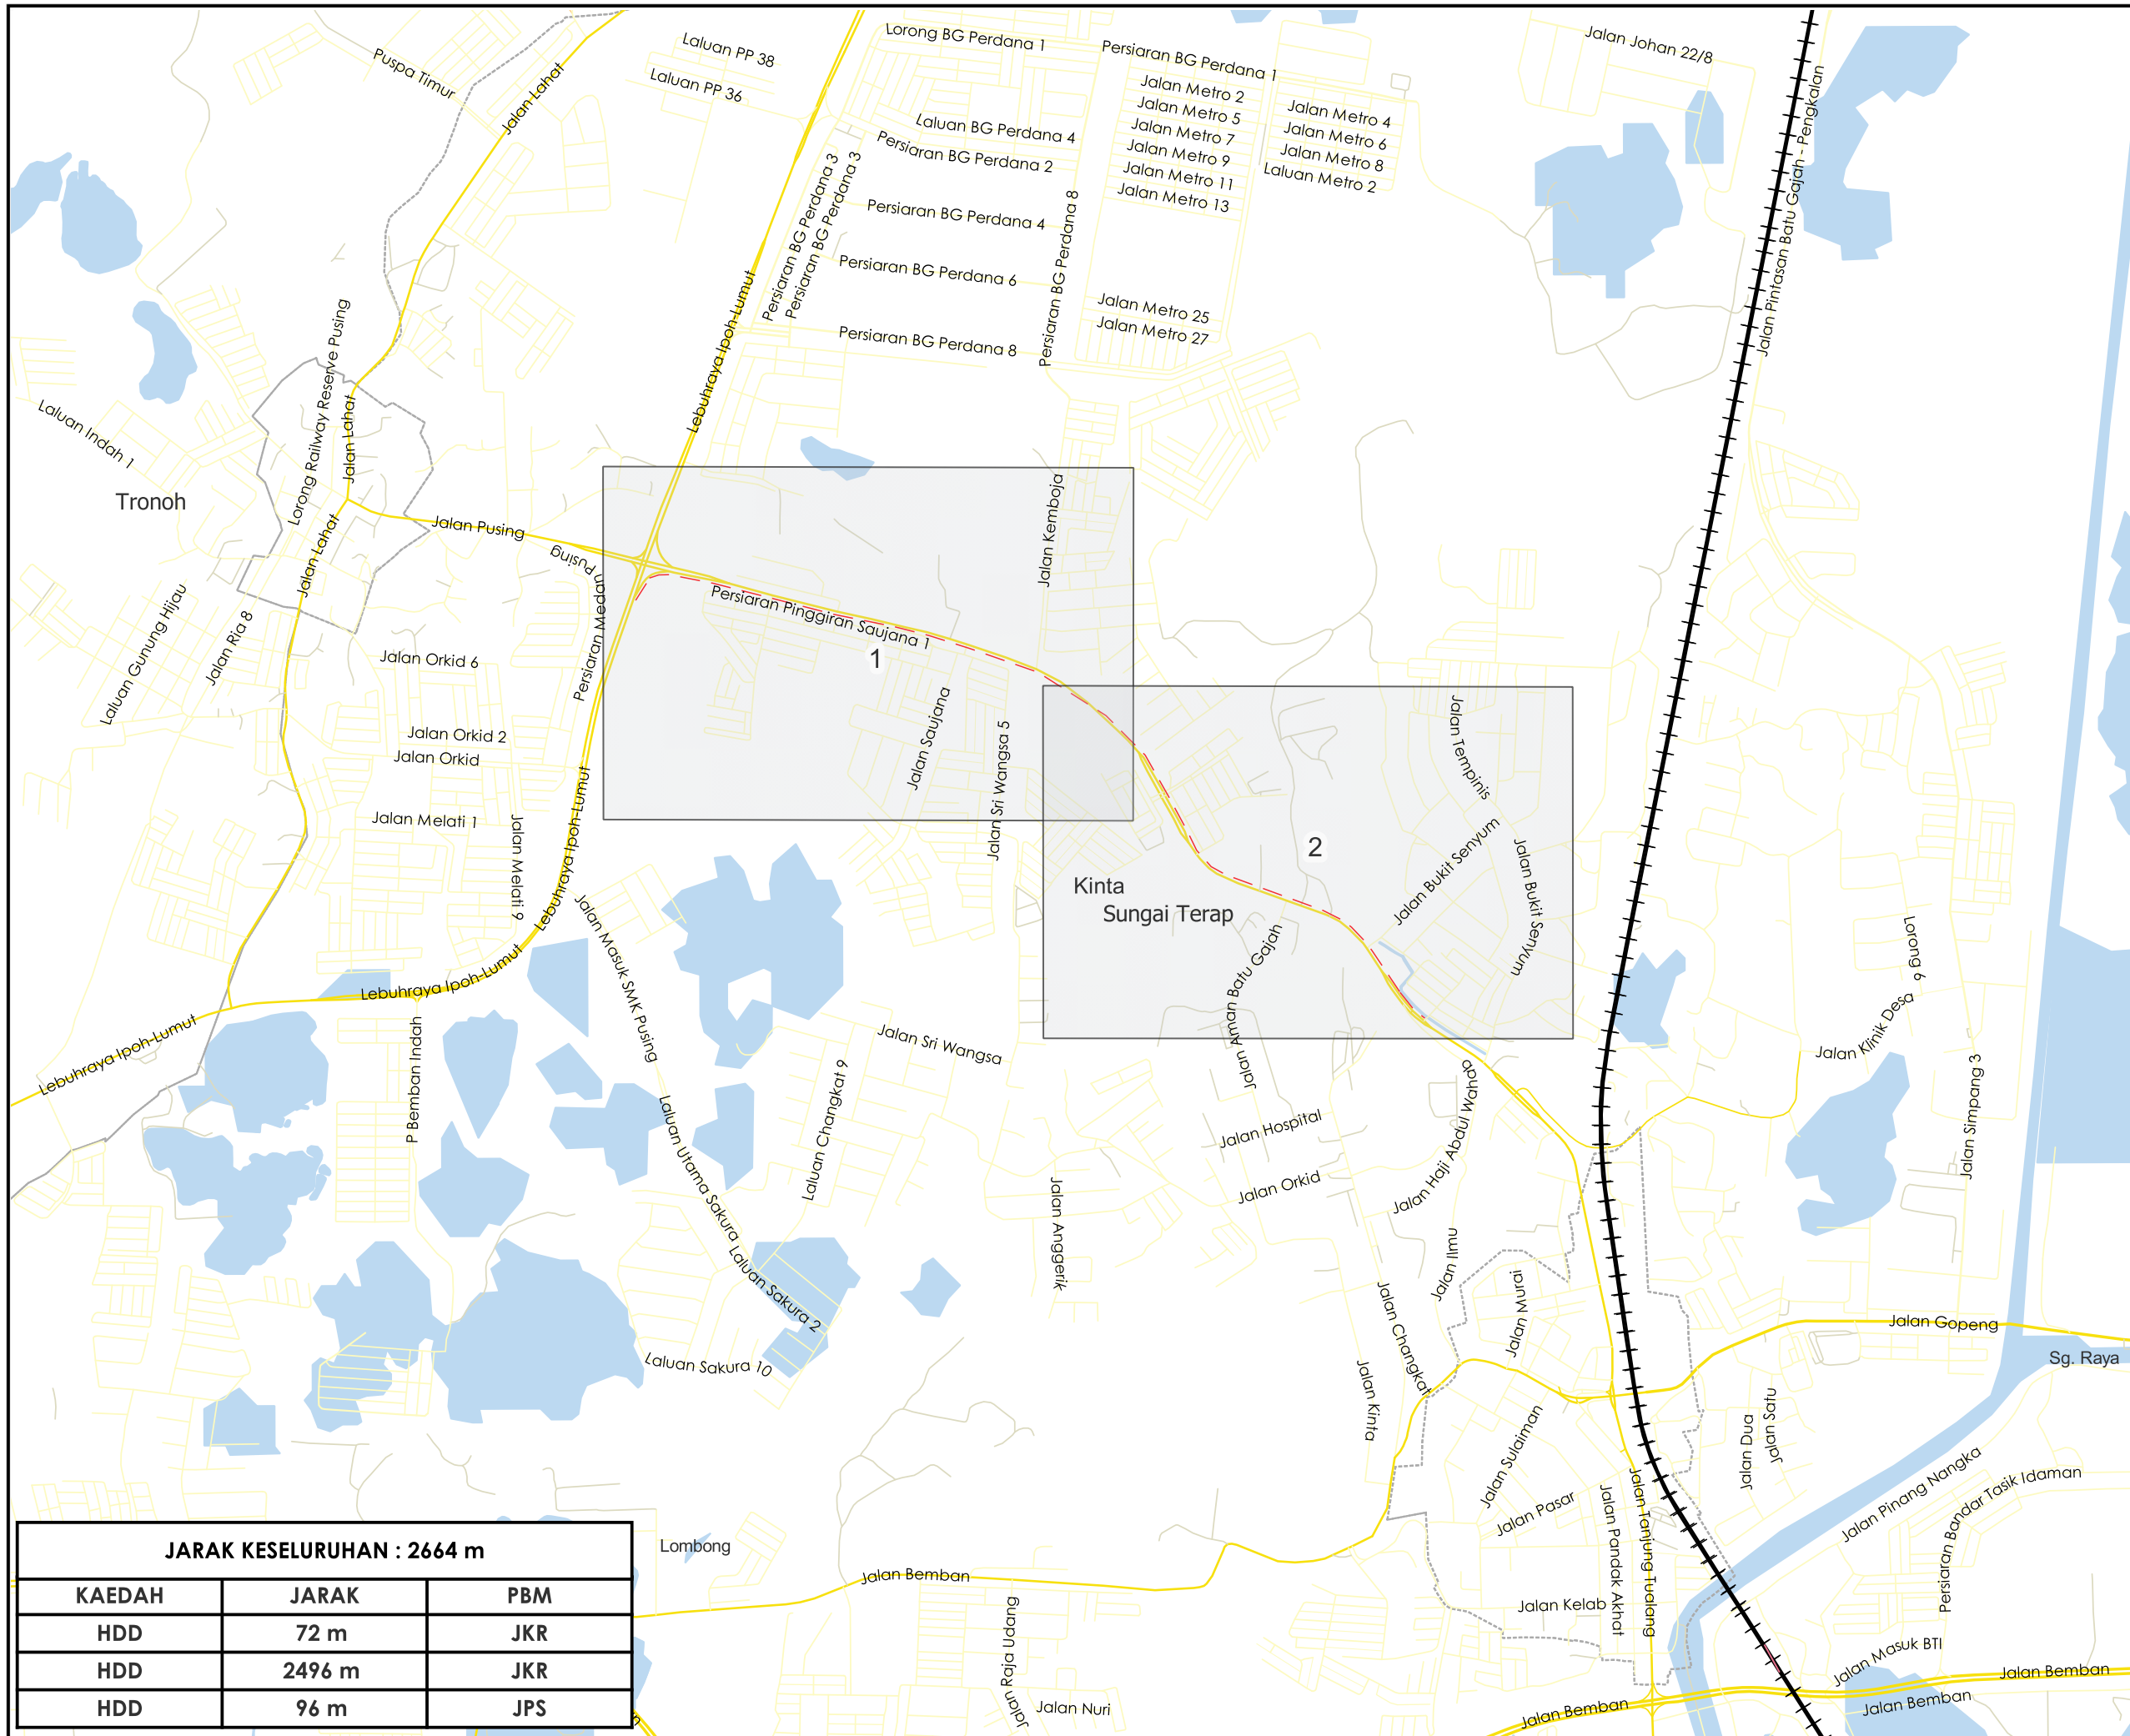

TAJUK PERMOHONAN
 PERMOHONAN UNTUK MEMASANG INFRASTRUKTUR TELEKOMUNIKASI DAN KABEL FIBER OPTIK DI DALAM KAWASAN MAJLIS DAERAH BATU GAJAH, PERAK. LOKASI : JLN IPOH-LUMUT DAERAH BATU GAJAH KAEDAH : HDD 2800M

- PETUNJUK**
- JALAN JKR
 - JALAN PBT
 - JALAN PERSENDIRIAN
 - JALAN PEJABAT DAERAH
 - KTM
 - - - HORIZONTAL DIRECTIONAL DRILLING

PIHAK BERKUASA MELULUS

	JABATAN KERJA RAYA KINTA
	JABATAN PENGAIRAN DAN SALIRAN KINTA

PENYEDIA UTILITI



JARAK KESELURUHAN : 2664 m		
KAEDAH	JARAK	PBM
HDD	72 m	JKR
HDD	2496 m	JKR
HDD	96 m	JPS

JENIS PELAN	PELAN IZIN LALU
PELUKIS PELAN	SYAHMIZA SUHAILA
TARIKH DIKELUARKAN	2025-07-18
MUKA SURAT	2/2
NO FAIL RUJUKAN	PINDAAN
KUDR/TTDC/A/07/25/0689	02

***PENGUKURAN BERDASARKAN JARAK SATELIT**



KOORDINAT MULA
4.492228, 101.017772

AGENSI PENYELARAS
KORIDOR UTILITI
DARUL RIDZUAN



TAJUK PERMOHONAN
PERMOHONAN UNTUK MEMASANG INFRASTRUKTUR TELEKOMUNIKASI DAN KABEL FIBER OPTIK DI DALAM KAWASAN MAJLIS DAERAH BATU GAJAH, PERAK. LOKASI : JLN IPOH-LUMUT DAERAH BATU GAJAH KAEDAH : HDD 2800M

- PETUNJUK**
- JALAN JKR
 - JALAN PBT
 - JALAN PERSENDIRIAN
 - HORIZONTAL DIRECTIONAL DRILLING
 - ▲ MANHOLE CADANGAN
 - ▲ MANHOLE SEDIA ADA


PIHAK BERKUASA MELULUS

	JABATAN KERJA RAYA KINTA
	JABATAN PENGAIRAN DAN SALIRAN KINTA



JENIS PELAN	PELAN IZIN LALU
PELUKIS PELAN	SYAHMIZA SUHAILA
TARIKH DIKELUARKAN	2025-07-18
MUKA SURAT	1/2
NO FAIL RUJUKAN	PINDAAN
KUDR/TTDC/A/07/25/0689	02

*PENGUKURAN BERDASARKAN JARAK SATELIT

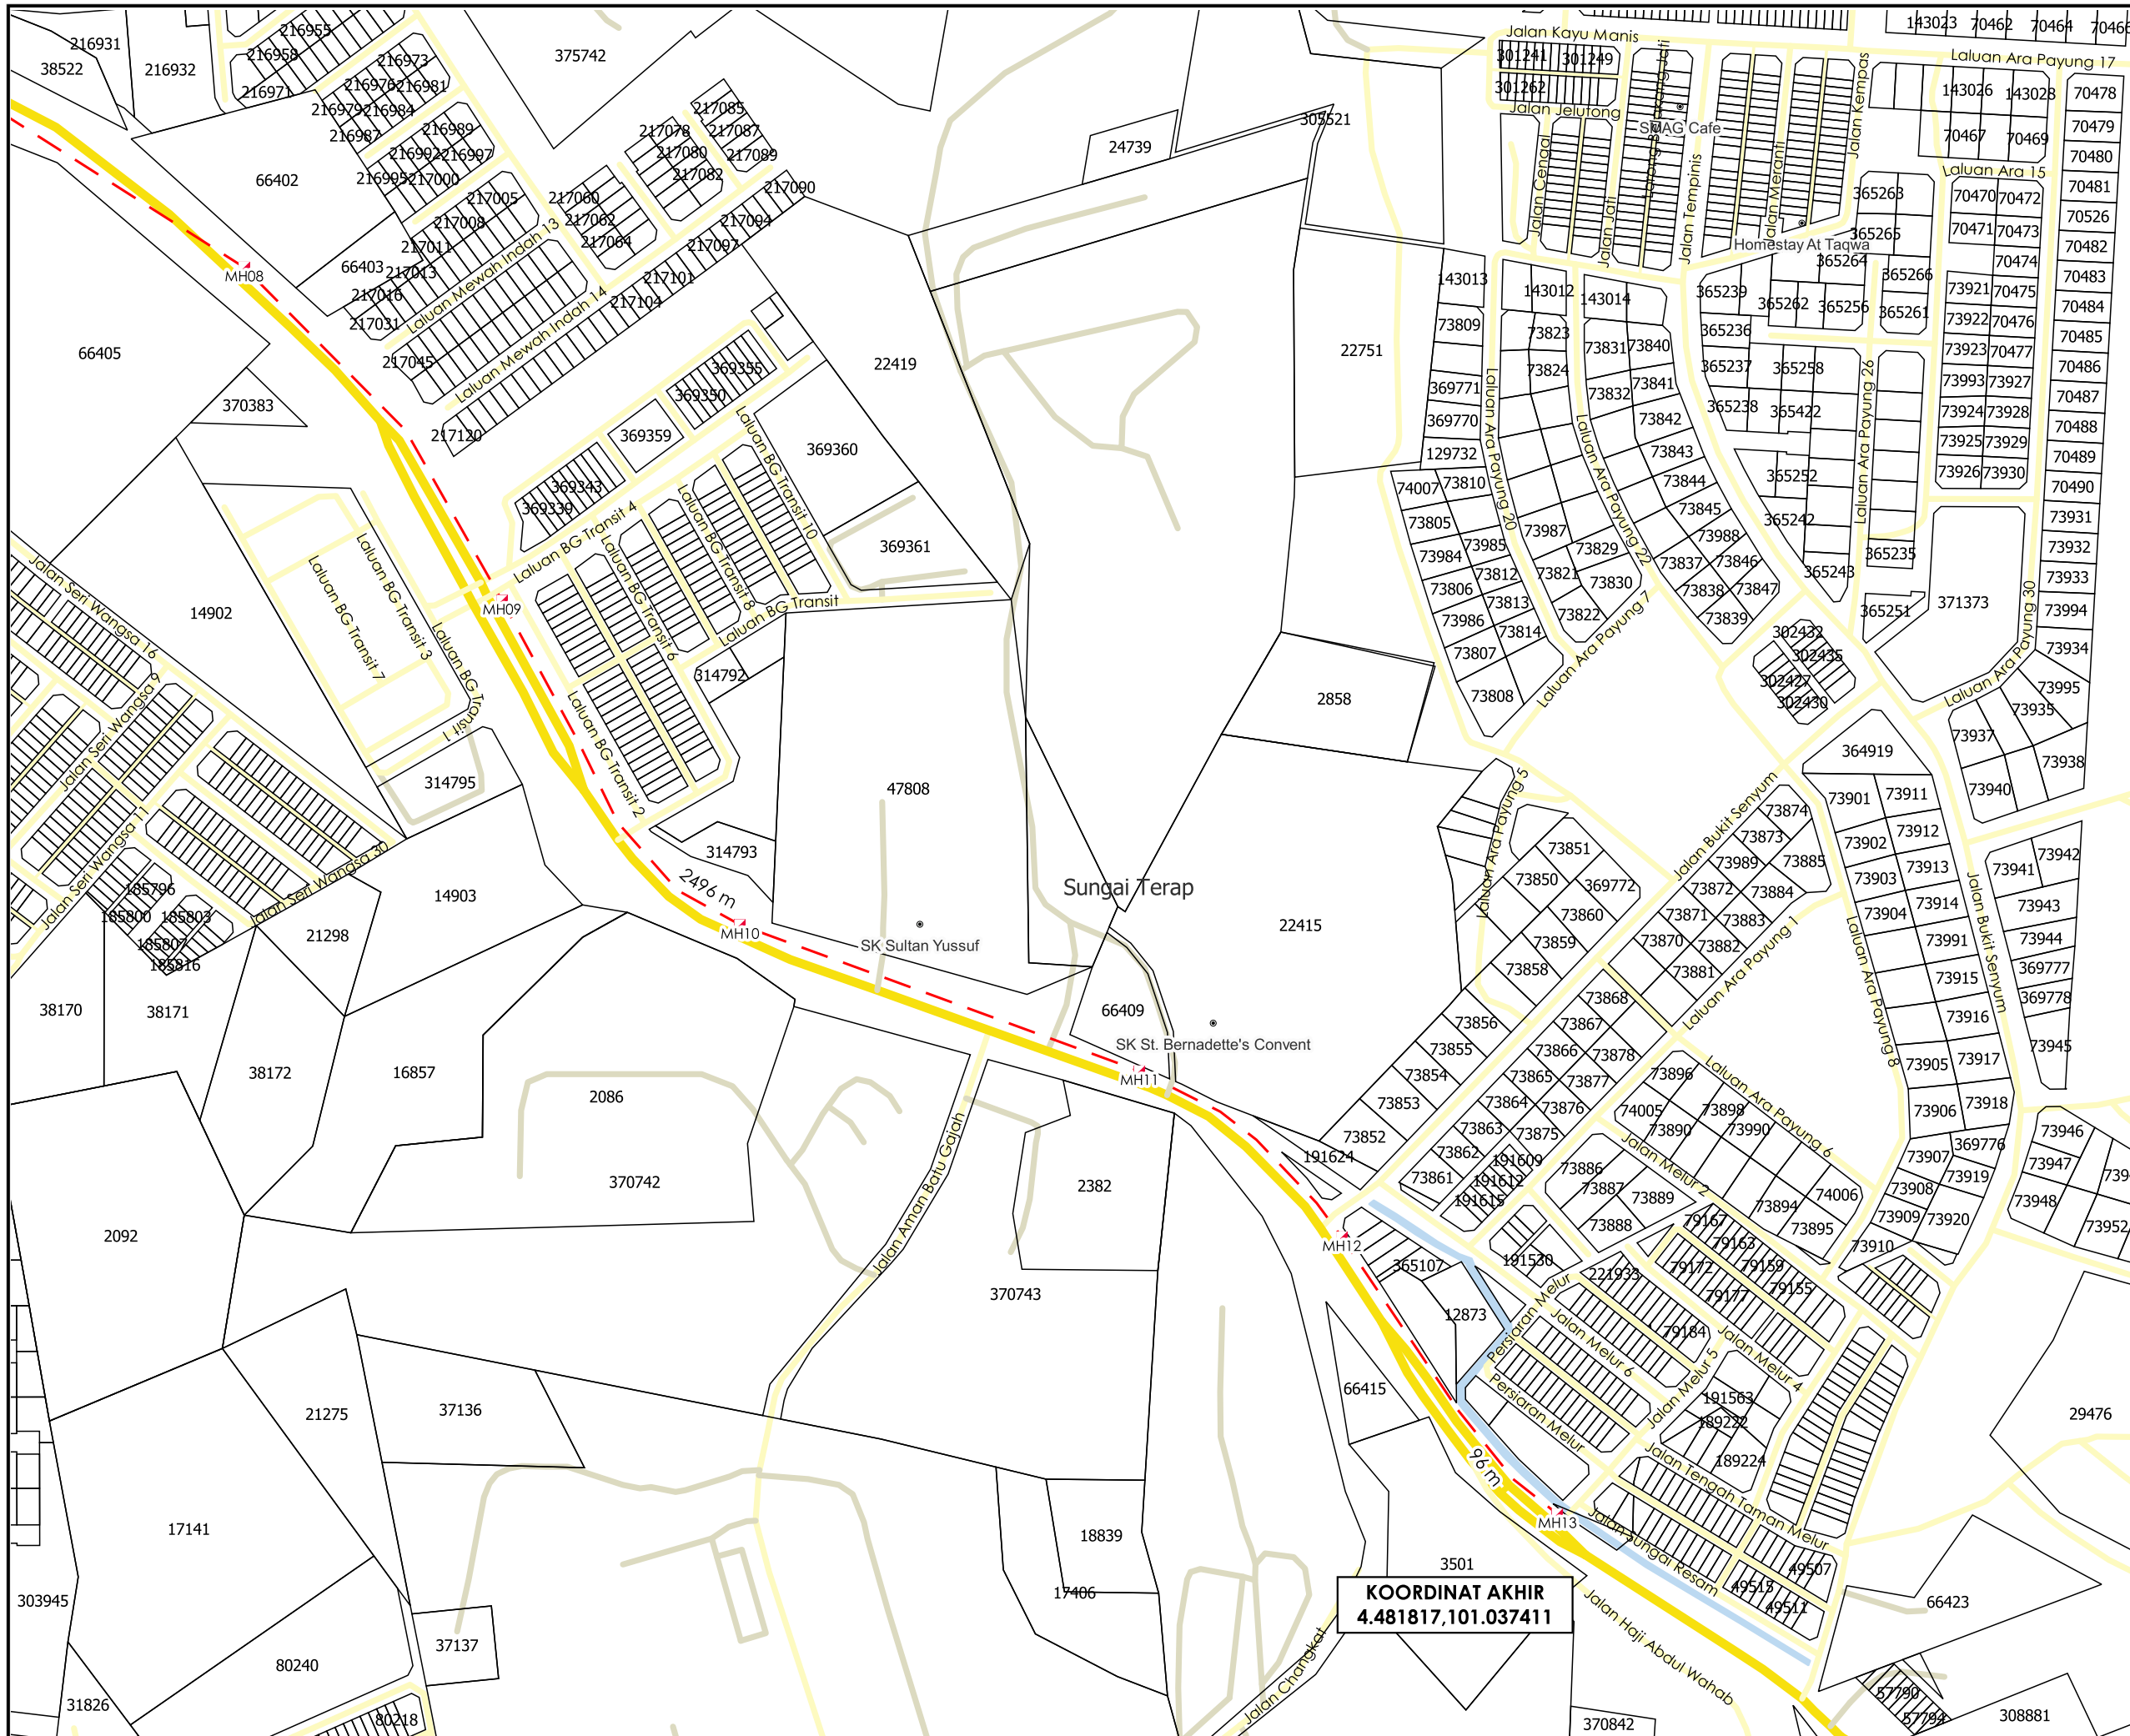

KOORDINAT AKHIR
4.481817, 101.037411

AGENSI PENYELARAS
KORIDOR UTILITI
DARUL RIDZUAN



TAJUK PERMOHONAN
PERMOHONAN UNTUK MEMASANG INFRASTRUKTUR TELEKOMUNIKASI DAN KABEL FIBER OPTIK DI DALAM KAWASAN MAJLIS DAERAH BATU GAJAH, PERAK.
LOKASI : JLN IPOH-LUMUT DAERAH BATU GAJAH
KAEDAH : HDD 2800M

- PETUNJUK**
- JALAN JKR
 - JALAN PBT
 - JALAN PERSENDIRIAN
 - - - HORIZONTAL DIRECTIONAL DRILLING
 - ▲ MANHOLE CADANGAN

PIHAK BERKUASA MELULUS

	JABATAN KERJA RAYA KINTA
	JABATAN PENGAIRAN DAN SALIRAN KINTA



JENIS PELAN	PELAN IZIN LALU
PELUKIS PELAN	SYAHMIZA SUHAILA
TARIKH DIKELUARKAN	2025-07-18
MUKA SURAT	2/2
NO FAIL RUJUKAN	PINDAAN
KUDR/TTDC/A/07/25/0689	02

***PENGUKURAN BERDASARKAN JARAK SATELIT**