


**KORIDOR
UTILITI**
DARUL RIDZUAN



**PERMOHONAN PERMIT BAGI MENJALANKAN KERJA-KERJA
PEMASANGAN KABEL FIBER OPTIK, SESALUR DAN LURANG
SECARA KAEDAH HDD DI JALAN CHIKUS SG LAMPAM, PERAK
BAGI TETUAN CELCOMDIGI BERHAD.**

PELAN IZIN LALU


**NO FAIL RUJUKAN
KUDR/DIGI/A/07/25/0736**

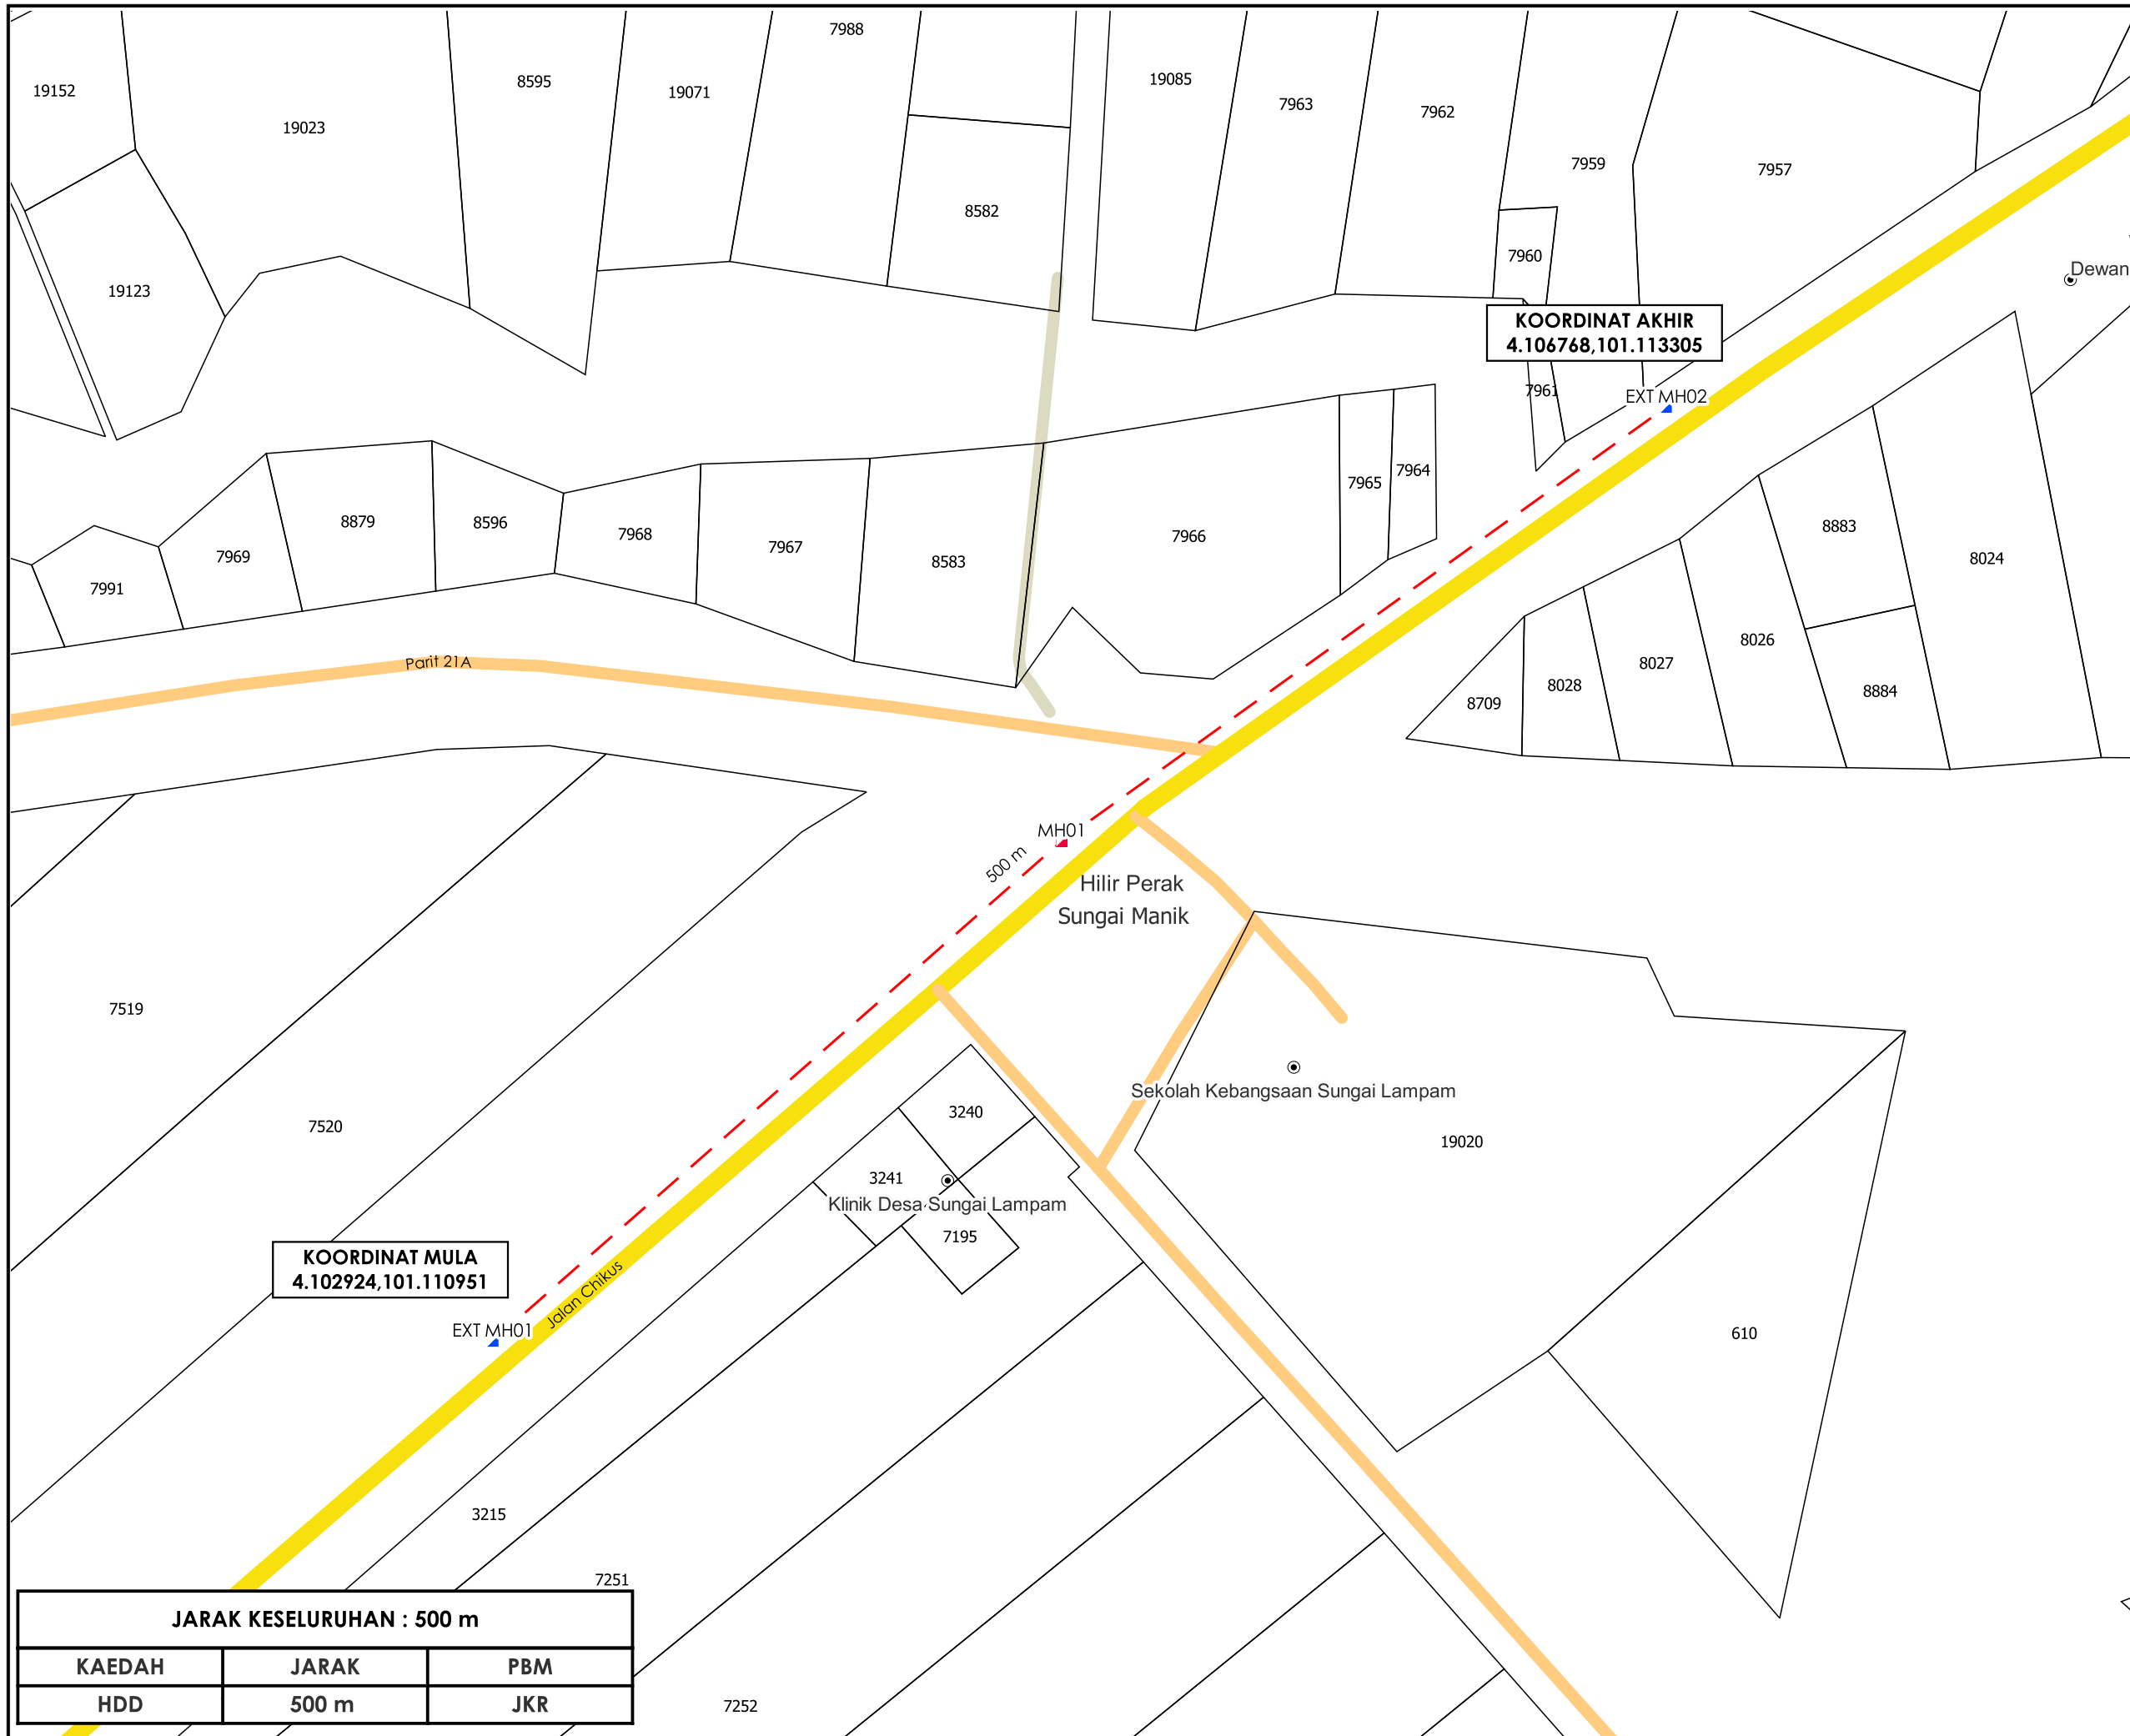

TAJUK PERMOHONAN
 PERMOHONAN PERMIT BAGI MENJALANKAN KERJA-KERJA PEMASANGAN KABEL FIBER OPTIK, SESALURAN DAN LURANG SECARA KAEDAH HDD DI JALAN CHIKUS SG LAMPAM, PERAK BAGI TETUAN CELCOMDIGI BERHAD.

- PETUNJUK**
- JALAN JKR
 - JALAN PBT
 - JALAN PERSENDIRIAN
 - JALAN PEJABAT DAERAH
 - - - HORIZONTAL DIRECTIONAL DRILLING
 - ▲ MANHOLE CADANGAN
 - ▲ MANHOLE SEDIA ADA

PIHAK BERKUASA MELULUS

	JABATAN KERJA RAYA HILIR PERAK



JENIS PELAN	PELAN IZIN LALU
PELUKIS PELAN	SYAHMIZA SUHAILA
TARIKH DIKELUARKAN	2025-07-24
MUKA SURAT	1/1
NO FAIL RUJUKAN	PINDAAN
KUDR/DIGI/A/07/25/0736	00

KOORDINAT MULA
 4.102924,101.110951

KOORDINAT AKHIR
 4.106768,101.113305

JARAK KESELURUHAN : 500 m

KAEDAH	JARAK	PBM
HDD	500 m	JKR

***PENGUKURAN BERDASARKAN JARAK SATELIT**