


**KORIDOR  
UTILITI**  
DARUL RIDZUAN



**PERMOHONAN PERMIT BAGI MENJALANKAN KERJA-KERJA  
PEMASANGAN KABEL FIBER OPTIK, SESALUR DAN LURANG SECARA  
KAEDAH HDD DI JALAN CHIKUS SG LAMPAM, PERAK BAGI TETUAN  
CELCOMDIGI BERHAD.**

**PELAN IZIN LALU  
(PINDAAN 01)**

**NO FAIL RUJUKAN  
KUDR/DIGI/A/07/25/0736**

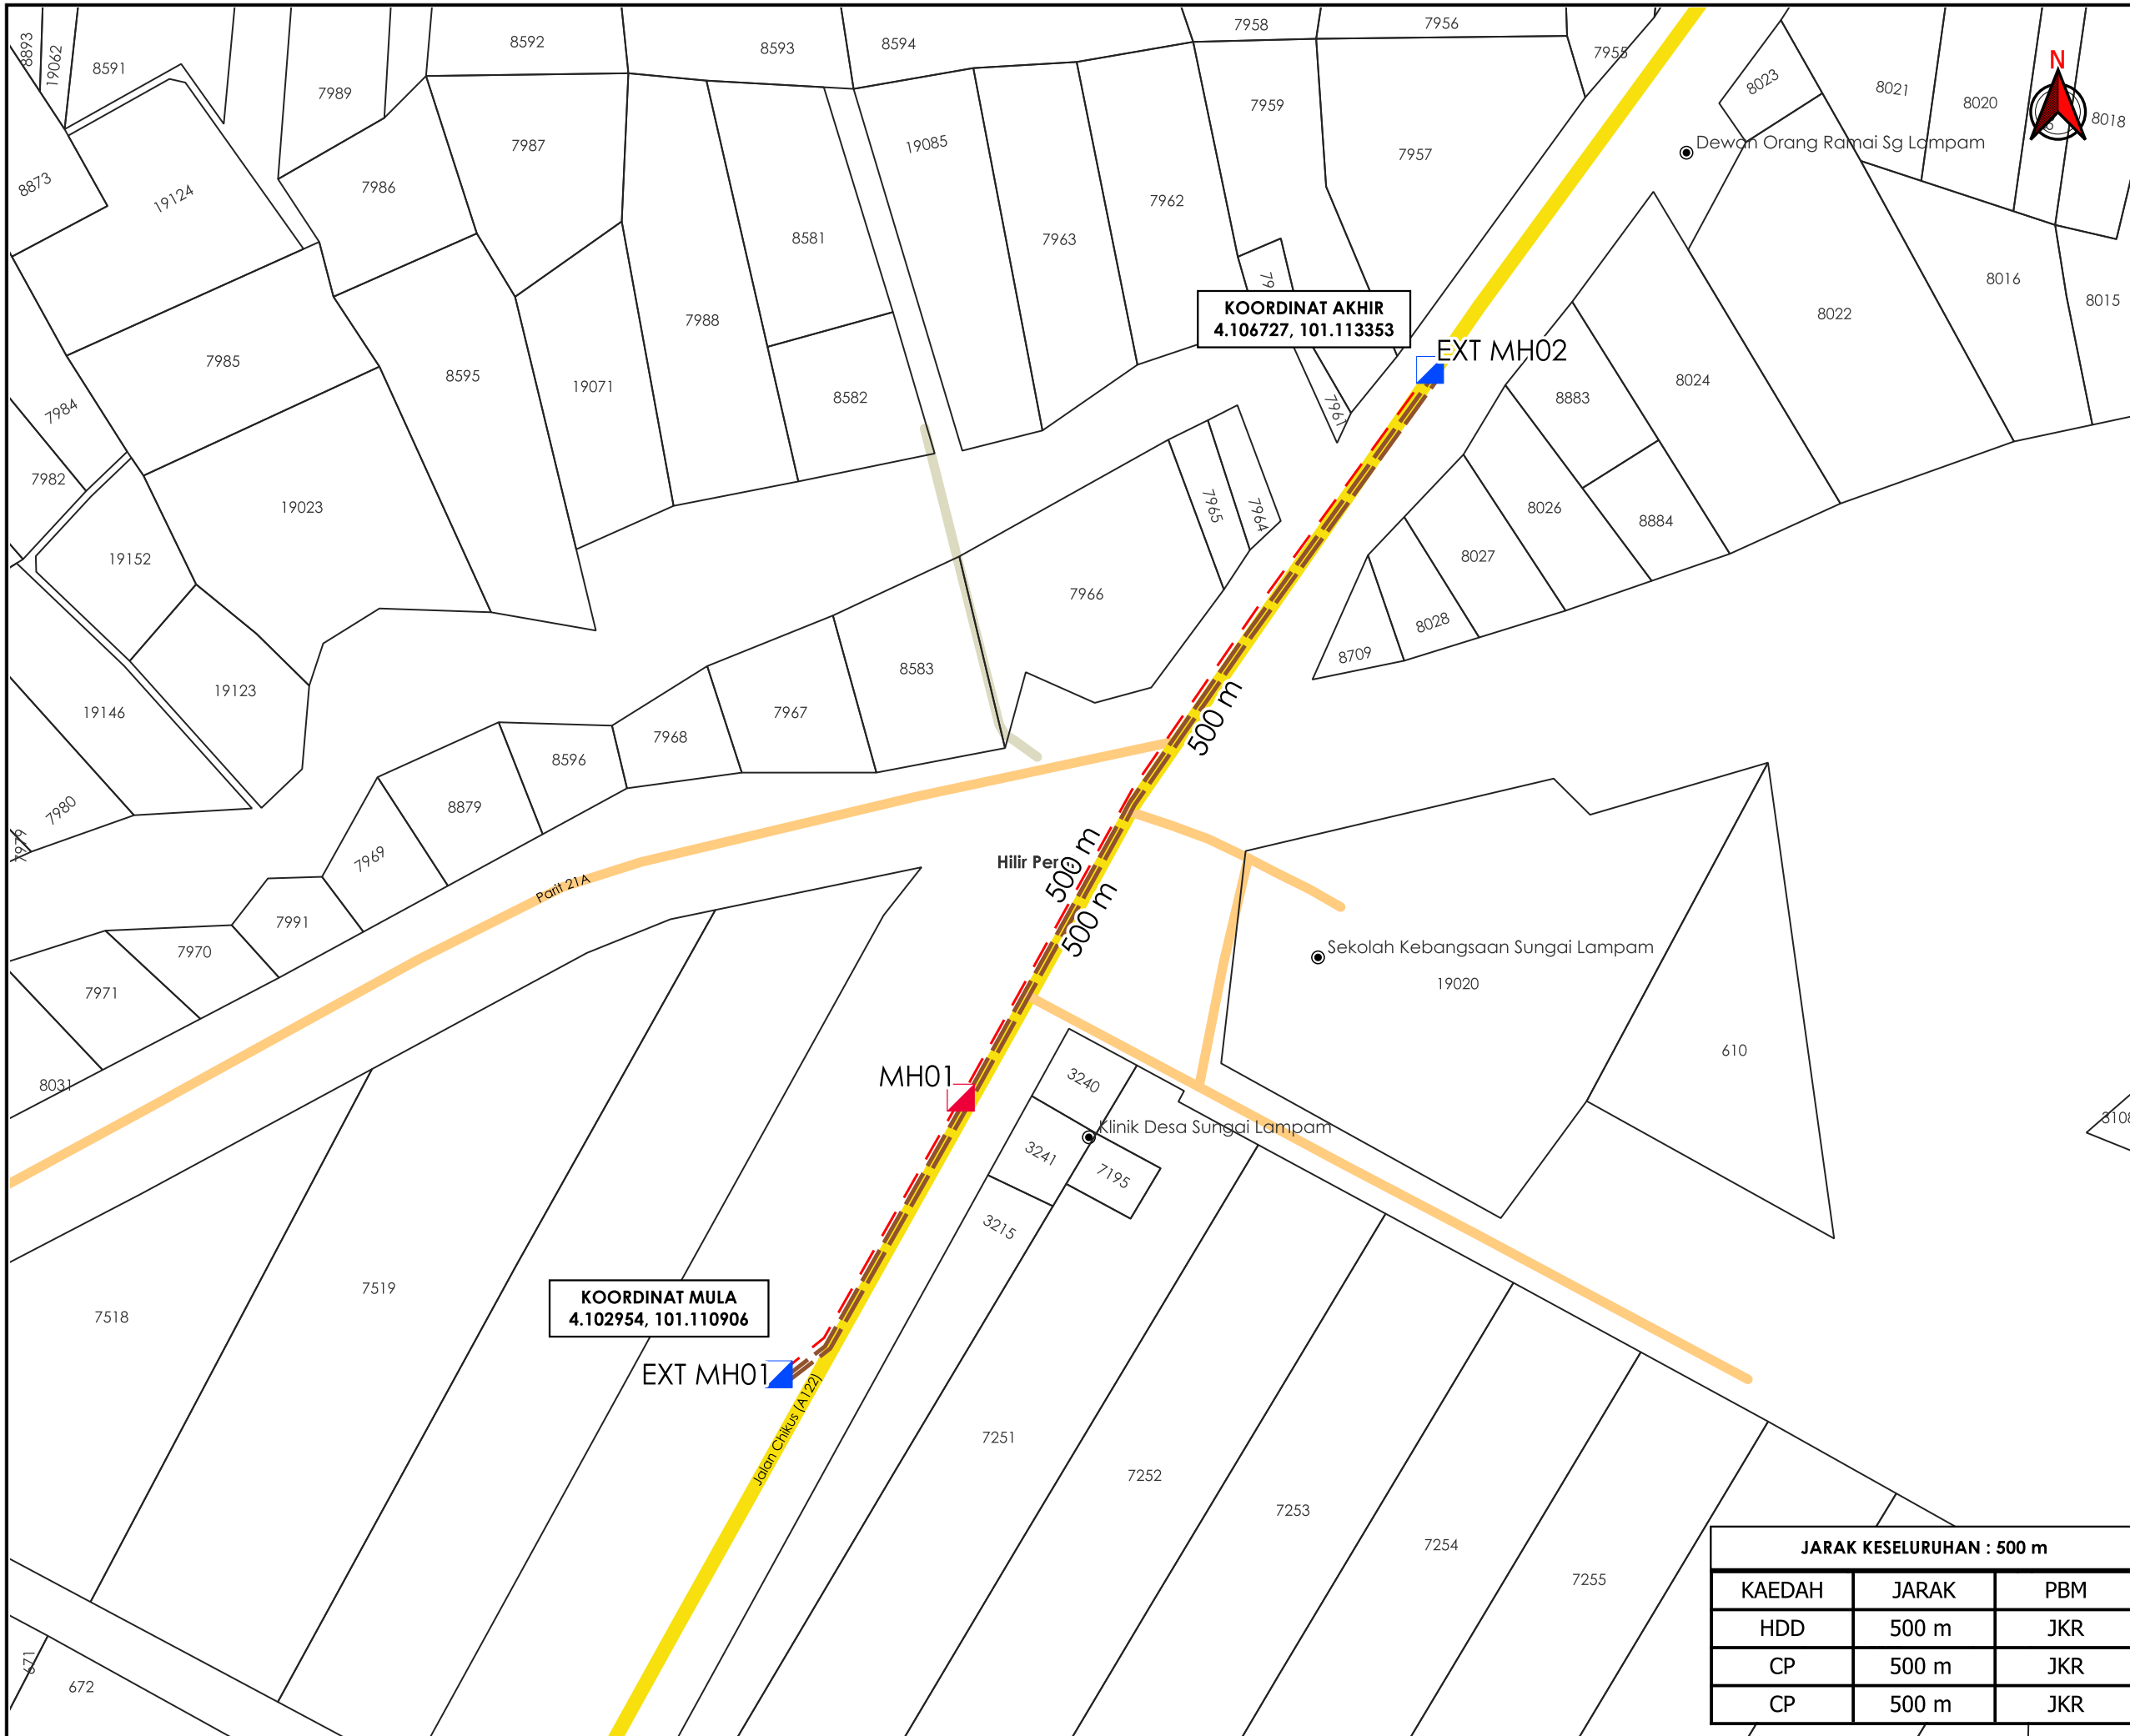

**TAJUK PERMOHONAN**  
 PERMOHONAN PERMIT BAGI MENJALANKAN KERJA-KERJA PEMASANGAN KABEL FIBER OPTIK, SESALUR DAN LURANG SECARA KAEDAH HDD DI JALAN CHIKUS SG LAMPAM, PERAK BAGI TETUAN CELCOMDIGI BERHAD.

- PETUNJUK**
- JALAN JKR
  - JALAN PERSENDIRIAN
  - JALAN PEJABAT DAERAH
  - HORIZONTAL DIRECTIONAL DRILLING
  - CABLE PULLING
  - MANHOLE CADANGAN
  - MANHOLE SEDIA ADA

**PIHAK BERKUASA MELULUS**  
**JABATAN KERJA RAYA HILIR PERAK**

**PENYEDIA UTILITI**

JARAK KESELURUHAN : 500 m		
KAEDAH	JARAK	PBM
HDD	500 m	JKR
CP	500 m	JKR
CP	500 m	JKR

JENIS PELAN	PELAN IZIN LALU
PELUKIS PELAN	ADIB FARHAN
TARIKH DIKELUARKAN	2025-11-25
MUKA SURAT	1/1
NO FAIL RUJUKAN KUDR/DIGI/A/07/25/0736	PINDAAN <b>01</b>

**\*PENGUKURAN BERDASARKAN JARAK SATELIT**