


**KORIDOR
UTILITI**
DARUL RIDZUAN



**CADANGAN RETIKULASI AIR BAGI CADANGAN MEMBINA SEBUAH
BANGUNAN KOMPLEKS 3 TINGKAT YANG MENGANDUNGI : 1
TINGKAT MEDAN SELERA 'URBAN FOOD HALL' & RUANG KOMERSIAL
DI ARAS BAWAH 1 TINGKAT RUANG KOMERSIAL DI ARAS SATU 1
TINGKAT RUANG KOMERSIAL DI ARAS DUA DI ATAS LOT 36002,
BANDAR MENGLEMBU, DAERAH KINTA, PERAK DARUL RIDZUAN UNTUK
TETUAN SUNPORT TRADING SDN BHD**

PELAN IZIN LALU

**NO FAIL RUJUKAN
KUDR/LAP/B/10/25/0849**

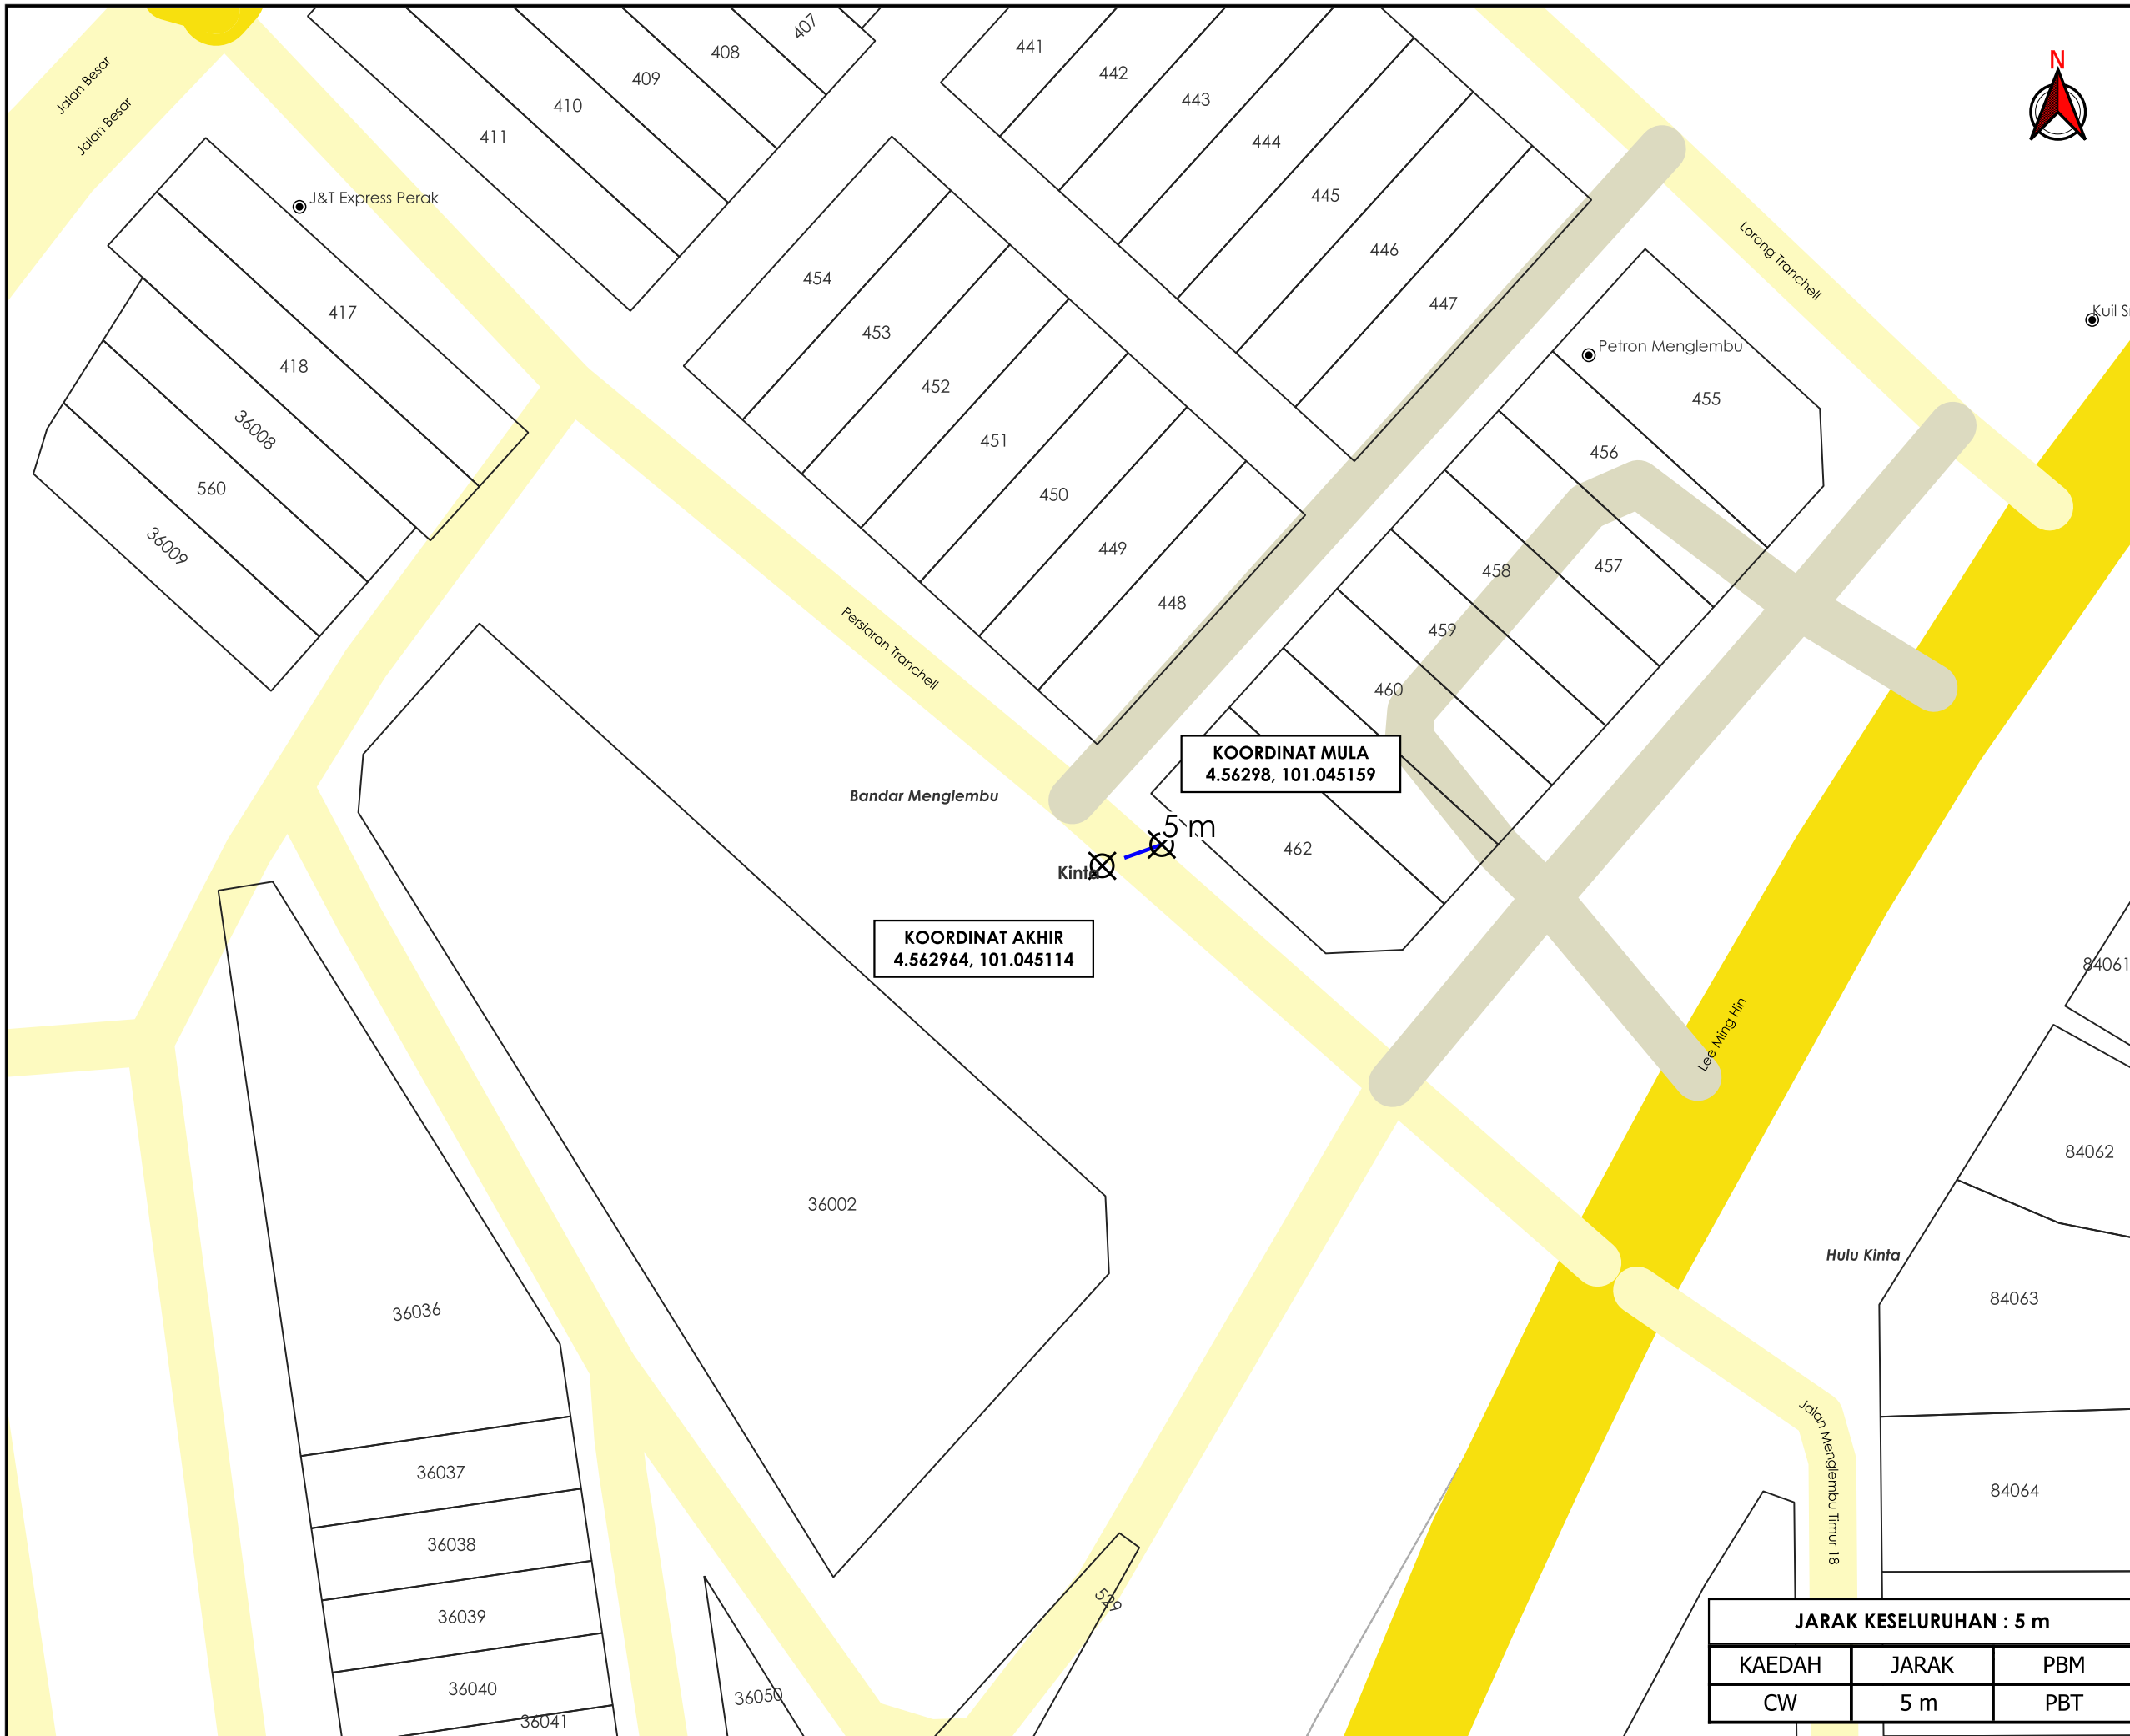

TAJUK PERMOHONAN
 CADANGAN RETIKULASI AIR BAGI CADANGAN MEMBINA SEBUAH BANGUNAN KOMPLEKS 3 TINGKAT YANG MENGANUNGI : 1 TINGKAT MEDAN SELERA 'URBAN FOOD HALL' & RUANG KOMERSIAL DI ARAS BAWAH 1 TINGKAT RUANG KOMERSIAL DI ARAS SATU 1 TINGKAT RUANG KOMERSIAL DI ARAS DUA DI ATAS LOT 36002, BANDAR MENGLEMBU, DAERAH KINTA, PERAK DARUL RIDZUAN UNTUK TETUAN SUNPORT TRADING SDN BHD

PETUNJUK

- JALAN JKR
- JALAN PBT
- JALAN PERSENDIRIAN
- CARRIAGE WAY
- X TITIK MULA AKHIR

PIHAK BERKUASA MELULUS

	MAJLIS DAERAH BATU GAJAH
--	---------------------------------



JENIS PELAN	PELAN IZIN LALU
PELUKIS PELAN	ADIB FARHAN
TARIKH DIKELUARKAN	2025-10-02
MUKA SURAT	1/1
NO FAIL RUJUKAN	PINDAAN
KUDR/LAP/B/10/25/0849	00

JARAK KESELURUHAN : 5 m

KAEDAH	JARAK	PBM
CW	5 m	PBT

*PENGUKURAN BERDASARKAN JARAK SATELIT