

**KORIDOR
UTILITI**
DARUL RIDZUAN




**TENAGA
NASIONAL**

**BEKALAN ELEKTRIK KE CADANGAN MEMBINA 17 UNIT
RUMAH TERES SETINGKAT DI ATAS PT16747- PT16763, TAMAN
TUN SAMBANTHAN, MUKIM SUNGAI SIPUT, DAERAH KUALA
KANGSAR, PERAK DARUL RIDZUAN UNTUK TETUAN MAJUSATU
DEVELOPMENT SDN BHD DAN MAJUSATU PROPERTIES SDN
BHD**


PELAN IZIN LALU

(PINDAAN)

**NO FAIL RUJUKAN
KUDR/TNBB/B/03/25/0243**

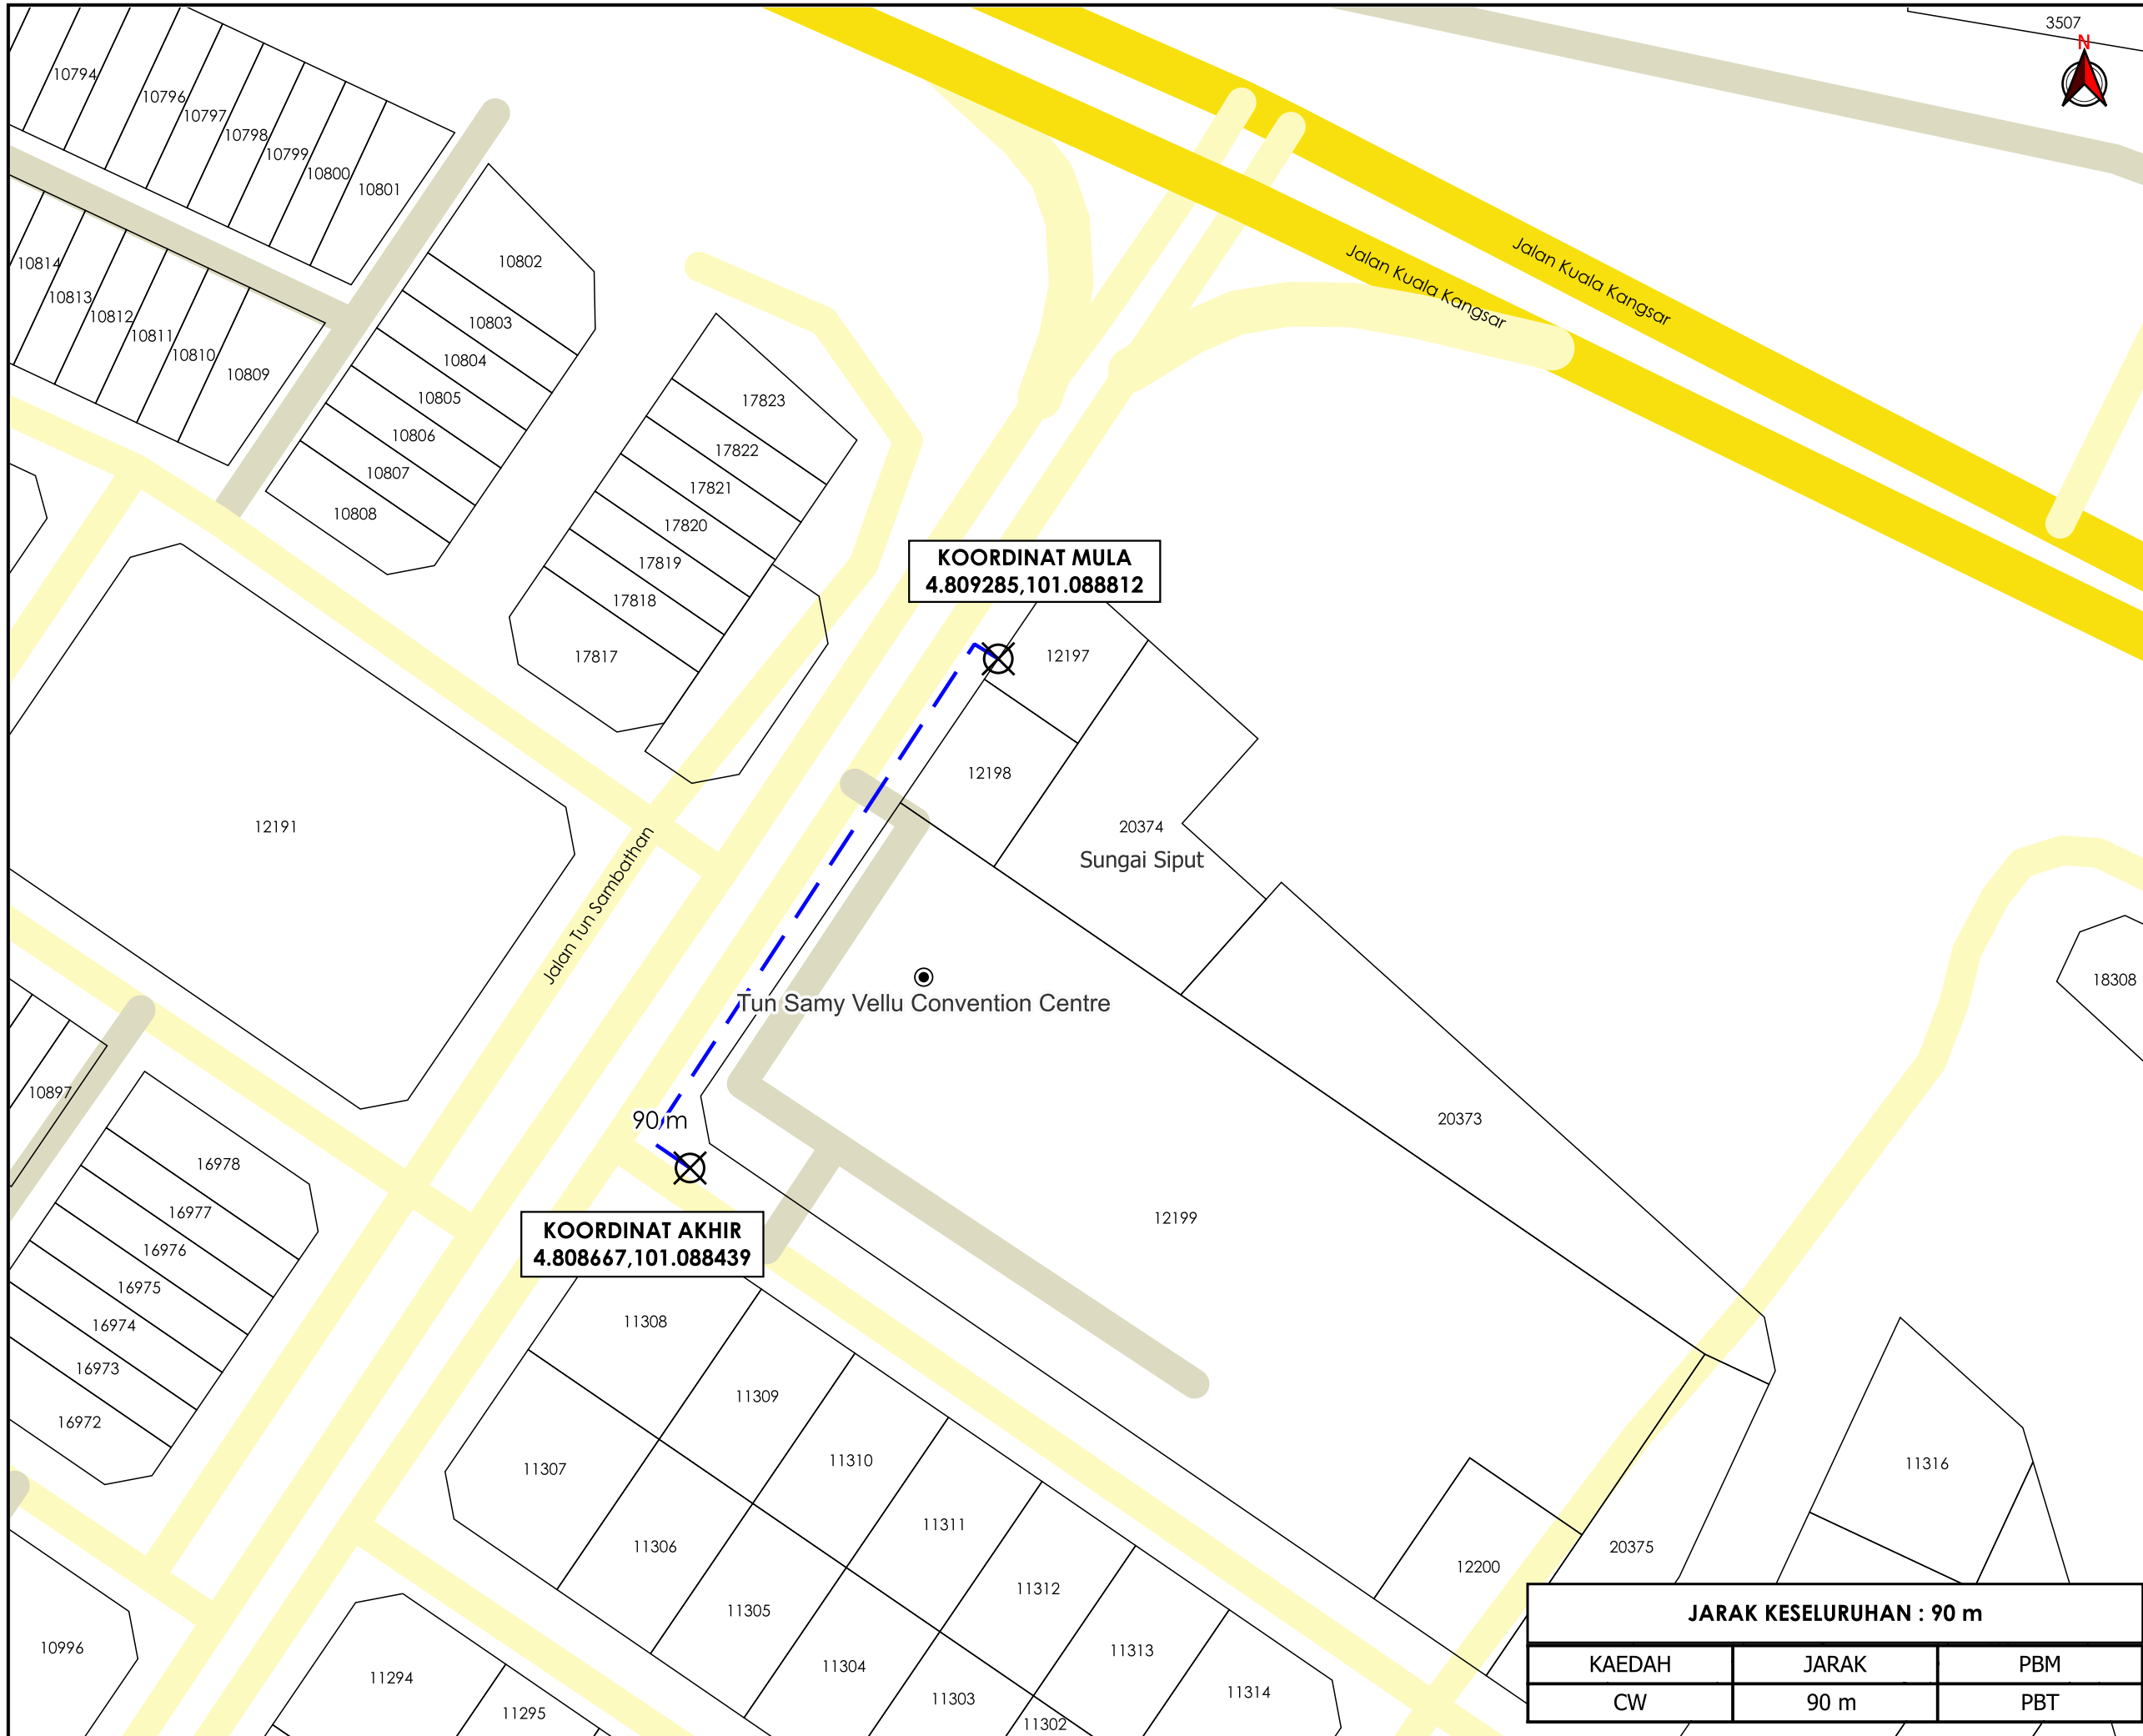

AGENSI PENYELARAS
KORIDOR UTILITI
 DARUL RIDZUAN

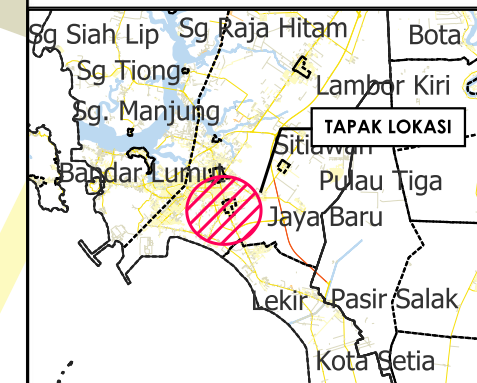

TAJUK PERMOHONAN
 BEKALAN ELEKTRIK KE CADANGAN MEMBINA 17 UNIT RUMAH TERES SETINGKAT DI ATAS PT16747-PT16763, TAMAN TUN SAMBANTHAN, MUKIM SUNGAI SIPUT, DAERAH KUALA KANGSAR, PERAK DARUL RIDZUAN UNTUK TETUAN MAJUSATU DEVELOPMENT SDN BHD DAN MAJUSATU PROPERTIES SDN BHD

PETUNJUK

- JALAN JKR
- JALAN PBT
- JALAN PERSENDIRIAN
- - - CARRIAGE WAY
- TITIK MULA/AKHIR

PIHAK BERKUASA MELULUS
MAJLIS PERBANDARAN KUALA KANGSAR

PENYEDIA UTILITI
TENAGA NASIONAL

JENIS PELAN		PELAN IZIN LALU	
PELUKIS PELAN		NOR ALIA	
TARIKH DIKELUARKAN		2025-04-14	
MUKA SURAT		1/1	
NO FAIL RUJUKAN		PINDAAN	
KUDR/TNBB/B/03/25/0243		00	

JARAK KESELURUHAN : 90 m		
KAEDAH	JARAK	PBM
CW	90 m	PBT

*PENGUKURAN BERDASARKAN JARAK SATELIT