


**KORIDOR
UTILITI**
DARUL RIDZUAN



**PROJEK PENYEDIAAN POINT OF PRESENCE (POP) FASA 2 HAB
INFRASTUKTUR GENTIAN OPTIK BERHAMPIRAN DENGAN SEKOLAH,
PREMIS KERAJAAN DAN KOMUNITI SEKITARNYA OLEH KEMENTERIAN
KOMUNIKASI (ZON UTARA – PERAK & KEDAH) SERAHAN DOKUMEN
LENGKAP BAGI PERMOHONAN KELULUSAN IZIN LALU ABD3061 -
SEKOLAH JENIS KEBANGSAAN (TAMIL) BAGAN SERAI**

PELAN IZIN LALU

**NO FAIL RUJUKAN
KUDR/KACP/A/05/25/0526**

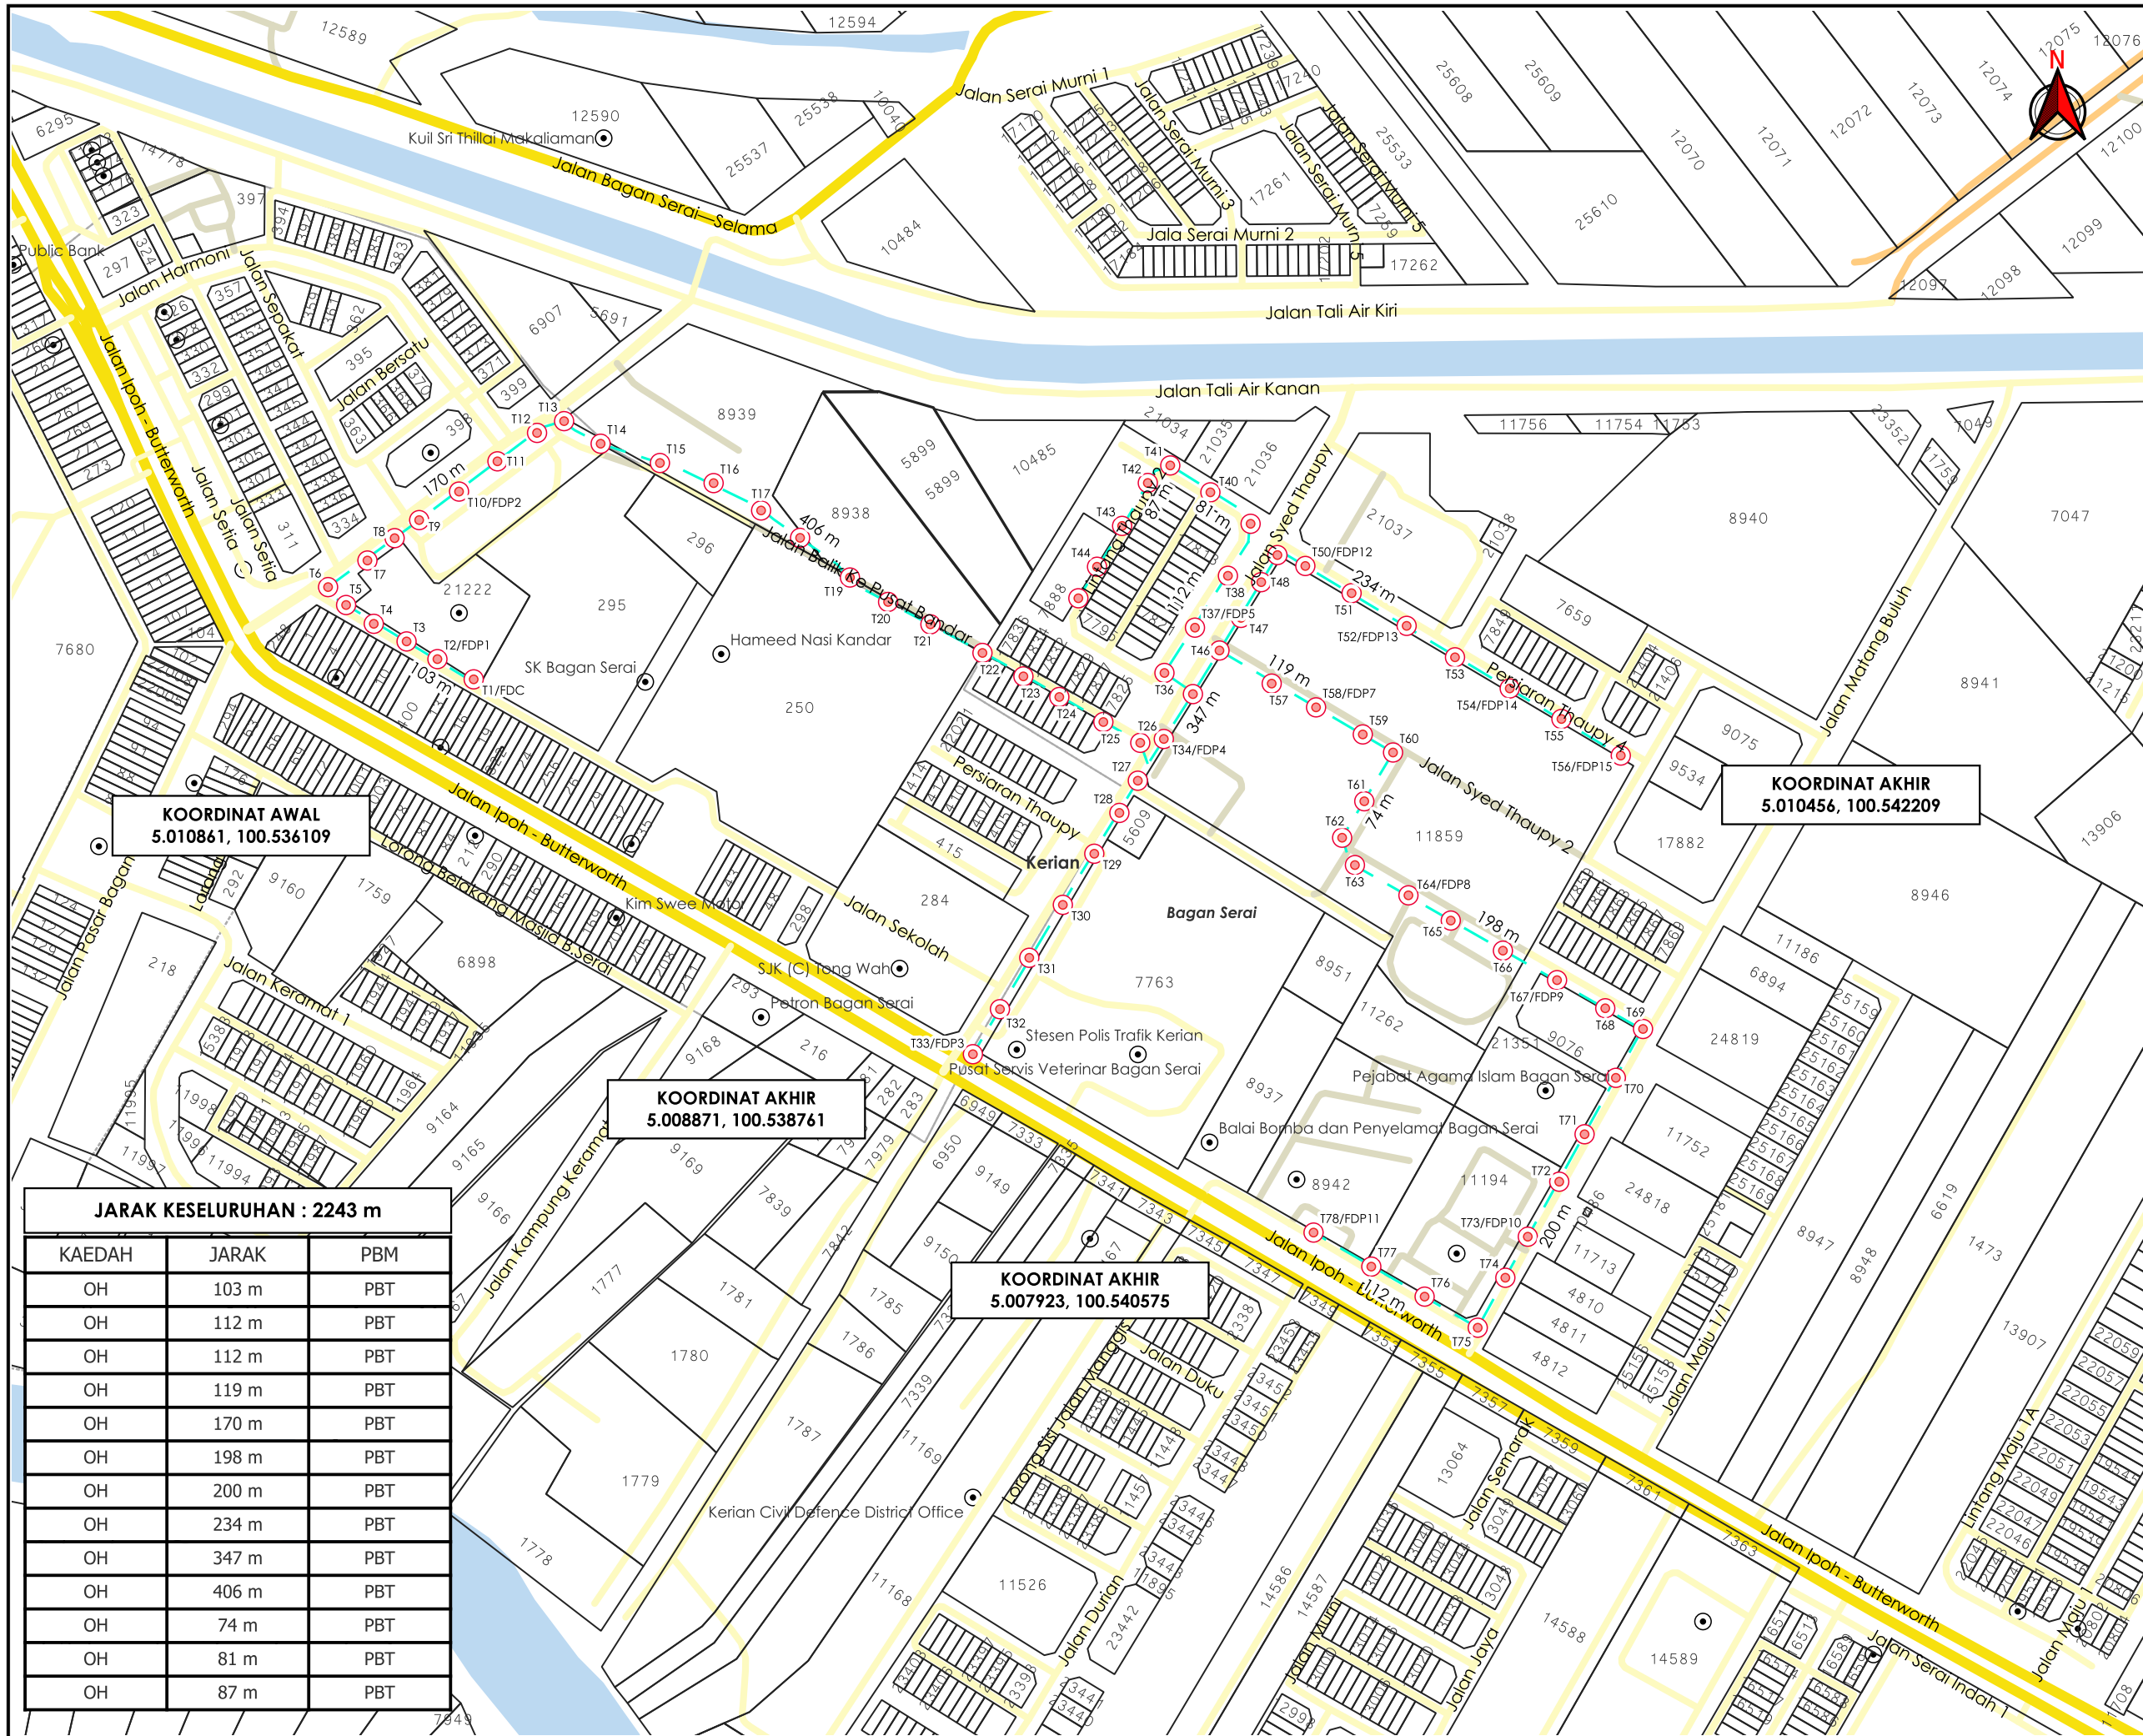

AGENSI PENYELARAS
KORIDOR UTILITI
 DARUL RIDZUAN



TAJUK PERMOHONAN
 PROJEK PENYEDIAAN POINT OF PRESENCE (POP) FASA 2 HAB INFRASTRUKTUR GENTIAN OPTIK BERHAMPIRAN DENGAN SEKOLAH, PREMIS KERAJAAN DAN KOMUNITI SEKITARNYA OLEH KEMENTERIAN KOMUNIKASI (ZON UTARA – PERAK & KEDAH) SERAHAN DOKUMEN LENGKAP BAGI PERMOHONAN KELULUSAN IZIN LALU ABD3061 - SEKOLAH JENIS KEBANGSAAN (TAMIL) BAGAN SERAI

- PETUNJUK**
- JALAN JKR
 - JALAN PBT
 - JALAN PERSENDIRIAN
 - JALAN PEJABAT DAERAH
 - OVERHEAD
 - TIANG CADANGAN

KOORDINAT AWAL
 5.010861, 100.536109

KOORDINAT AKHIR
 5.010456, 100.542209

KOORDINAT AKHIR
 5.008871, 100.538761

KOORDINAT AKHIR
 5.007923, 100.540575

JARAK KESELURUHAN : 2243 m

KAEDAH	JARAK	PBM
OH	103 m	PBT
OH	112 m	PBT
OH	112 m	PBT
OH	119 m	PBT
OH	170 m	PBT
OH	198 m	PBT
OH	200 m	PBT
OH	234 m	PBT
OH	347 m	PBT
OH	406 m	PBT
OH	74 m	PBT
OH	81 m	PBT
OH	87 m	PBT

PIHAK BERKUASA MELULUS



MAJLIS DAERAH KERIAN

PENYEDIA UTILITI



JENIS PELAN	PELAN IZIN LALU
PELUKIS PELAN	SYAFIQAH NAZHIRAH
TARIKH DIKELUARKAN	2025-07-02
MUKA SURAT	1/1
NO FAIL RUJUKAN	PINDAAN
KUDR/KACP/A/05/25/0526	00

***PENGUKURAN BERDASARKAN JARAK SATELIT**