

**KORIDOR
UTILITI**
DARUL RIDZUAN




**PROJEK PENYEDIAAN POINT OF PRESENCE (POP) FASA 2 HAB
INFRASTRUKTUR GENTIAN OPTIK BERHAMPIRAN DENGAN SEKOLAH,
PREMIS KERAJAAN DAN KOMUNITI SEKITARNYA OLEH KEMENTERIAN
KOMUNIKASI (ZON UTARA – PERAK & KEDAH) SERAHAN DOKUMEN
LENGKAP BAGI PERMOHONAN KELULUSAN IZIN LALU ABD3061 -
SEKOLAH JENIS KEBANGSAAN (TAMIL) BAGAN SERAI**

PELAN IZIN LALU

(PINDAAN 01)

**NO FAIL RUJUKAN
KUDR/KACP/A/05/25/0526**

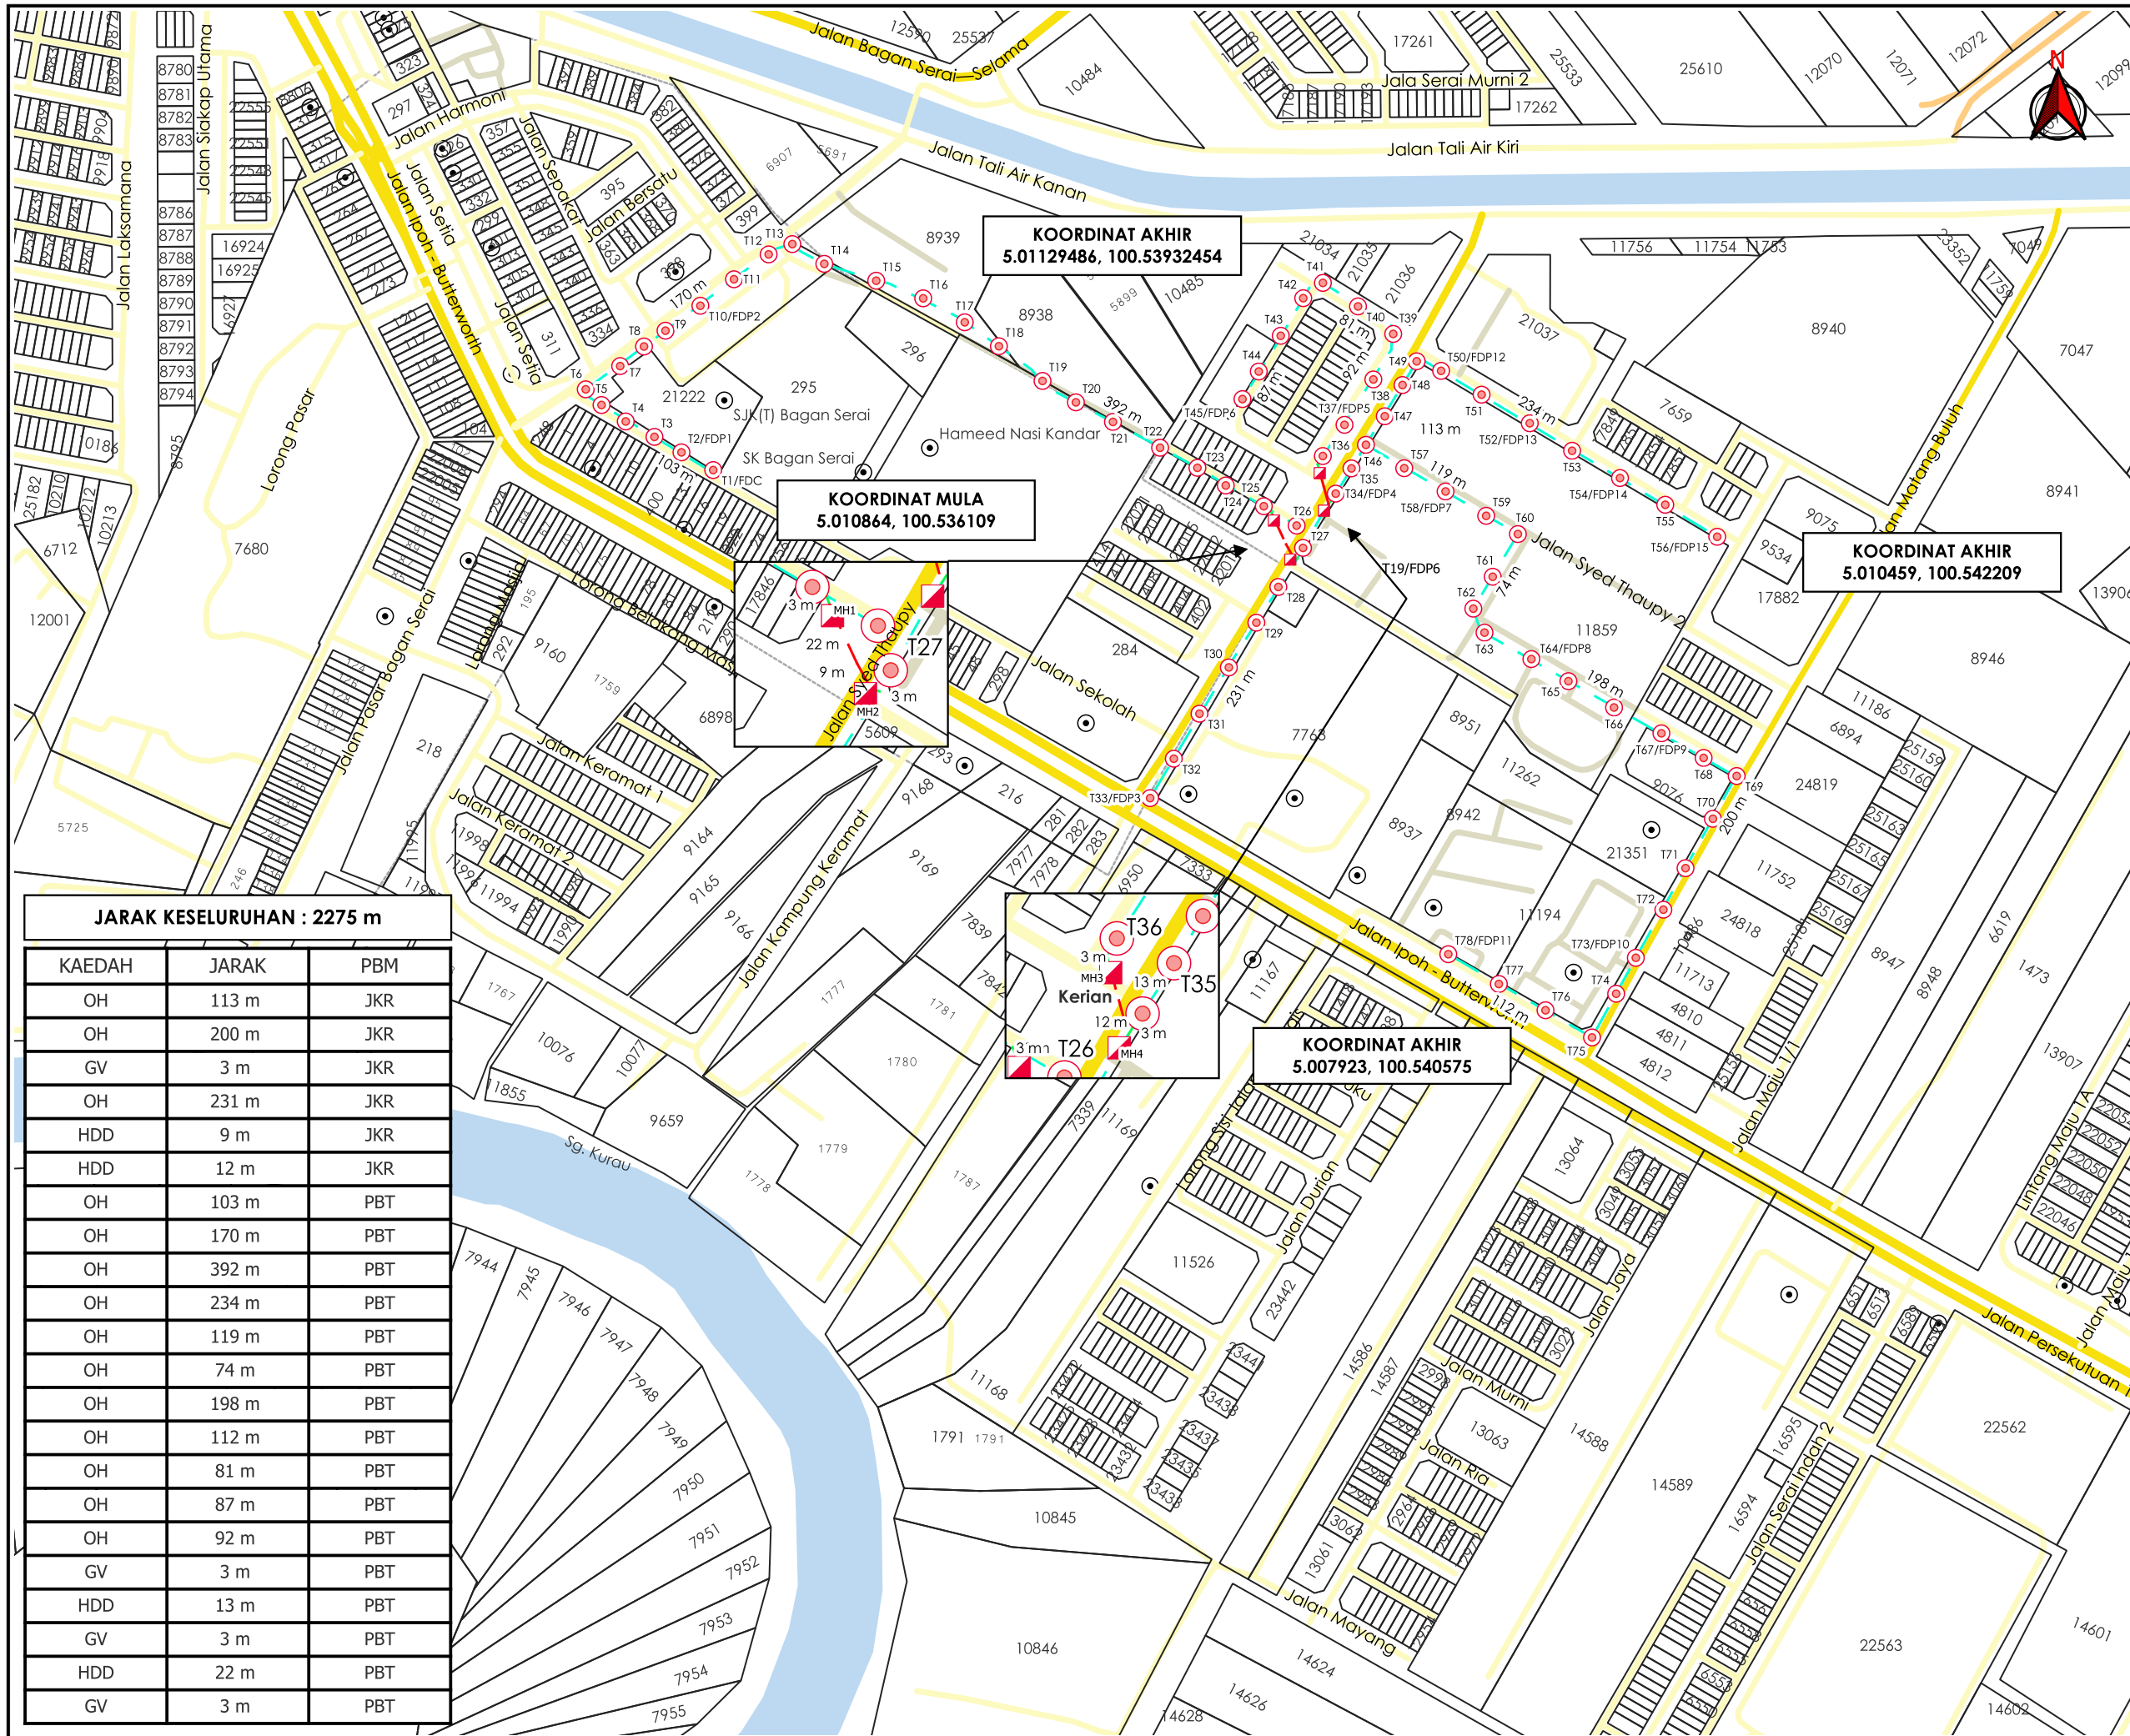

TAJUK PERMOHONAN
 PROJEK PENYEDIAAN POINT OF PRESENCE (POP) FASA 2 HAB INFRASTRUKTUR DENGAN SEKOLAH, PREMIS KERAJAAN DAN KOMUNITI SEKITARNYA OLEH KEMENTERIAN KOMUNIKASI (ZON UTARA – PERAK & KEDAH) SERAHAN DOKUMEN LENGKAP BAGI PERMOHONAN KELULUSAN IZIN LALU ABD3061 - SEKOLAH JENIS KEBANGSAAN (TAMIL) BAGAN SERAI

- PETUNJUK**
- JALAN JKR
 - JALAN PBT
 - JALAN PERSENDIRIAN
 - JALAN PEJABAT DAERAH
 - GRASS VERGE
 - HORIZONTAL DIRECTIONAL DRILLING
 - OVERHEAD
 - MANHOLE CADANGAN
 - TIANG CADANGAN

PIHAK BERKUASA MELULUS

- JABATAN KERJA RAYA KERIAN**
- MAJLIS DAERAH KERIAN**

PENYEDIA UTILITI



JARAK KESELURUHAN : 2275 m

KAEDAH	JARAK	PBM
OH	113 m	JKR
OH	200 m	JKR
GV	3 m	JKR
OH	231 m	JKR
HDD	9 m	JKR
HDD	12 m	JKR
OH	103 m	PBT
OH	170 m	PBT
OH	392 m	PBT
OH	234 m	PBT
OH	119 m	PBT
OH	74 m	PBT
OH	198 m	PBT
OH	112 m	PBT
OH	81 m	PBT
OH	87 m	PBT
OH	92 m	PBT
GV	3 m	PBT
HDD	13 m	PBT
GV	3 m	PBT
HDD	22 m	PBT
GV	3 m	PBT

JENIS PELAN	PELAN IZIN LALU
PELUKIS PELAN	SYAFIQAH NAZHIRAH
TARIKH DIKELUARKAN	2025-07-11
MUKA SURAT	1/1
NO FAIL RUJUKAN	PINDAAN
KUDR/KACP/A/05/25/0526	01