


**KORIDOR
UTILITI**
DARUL RIDZUAN



**PERMOHONAN KELULUSAN PENYEDIAAN INFRASTRUKTUR TARIK KABEL
GENTIAN OPTIK UNTUK PERKHIDMATAN BAGI PROJEK POINT OF
PRESENCE (POP) FASA 2: HAB INFRASTRUKTUR GENTIAN OPTIK
BERHAMPIRAN DENGAN SEKOLAH, KAWASAN PERINDUSTRIAN,
PREMIS KERAJAAN DAN KOMUNITI SEKITARNYA OLEH KEMENTERIAN
KOMUNIKASI MALAYSIA – (PMU SRVR LINK 4)**

PELAN IZIN LALU

**NO FAIL RUJUKAN
KUDR/ALLO/B/12/25/0954**

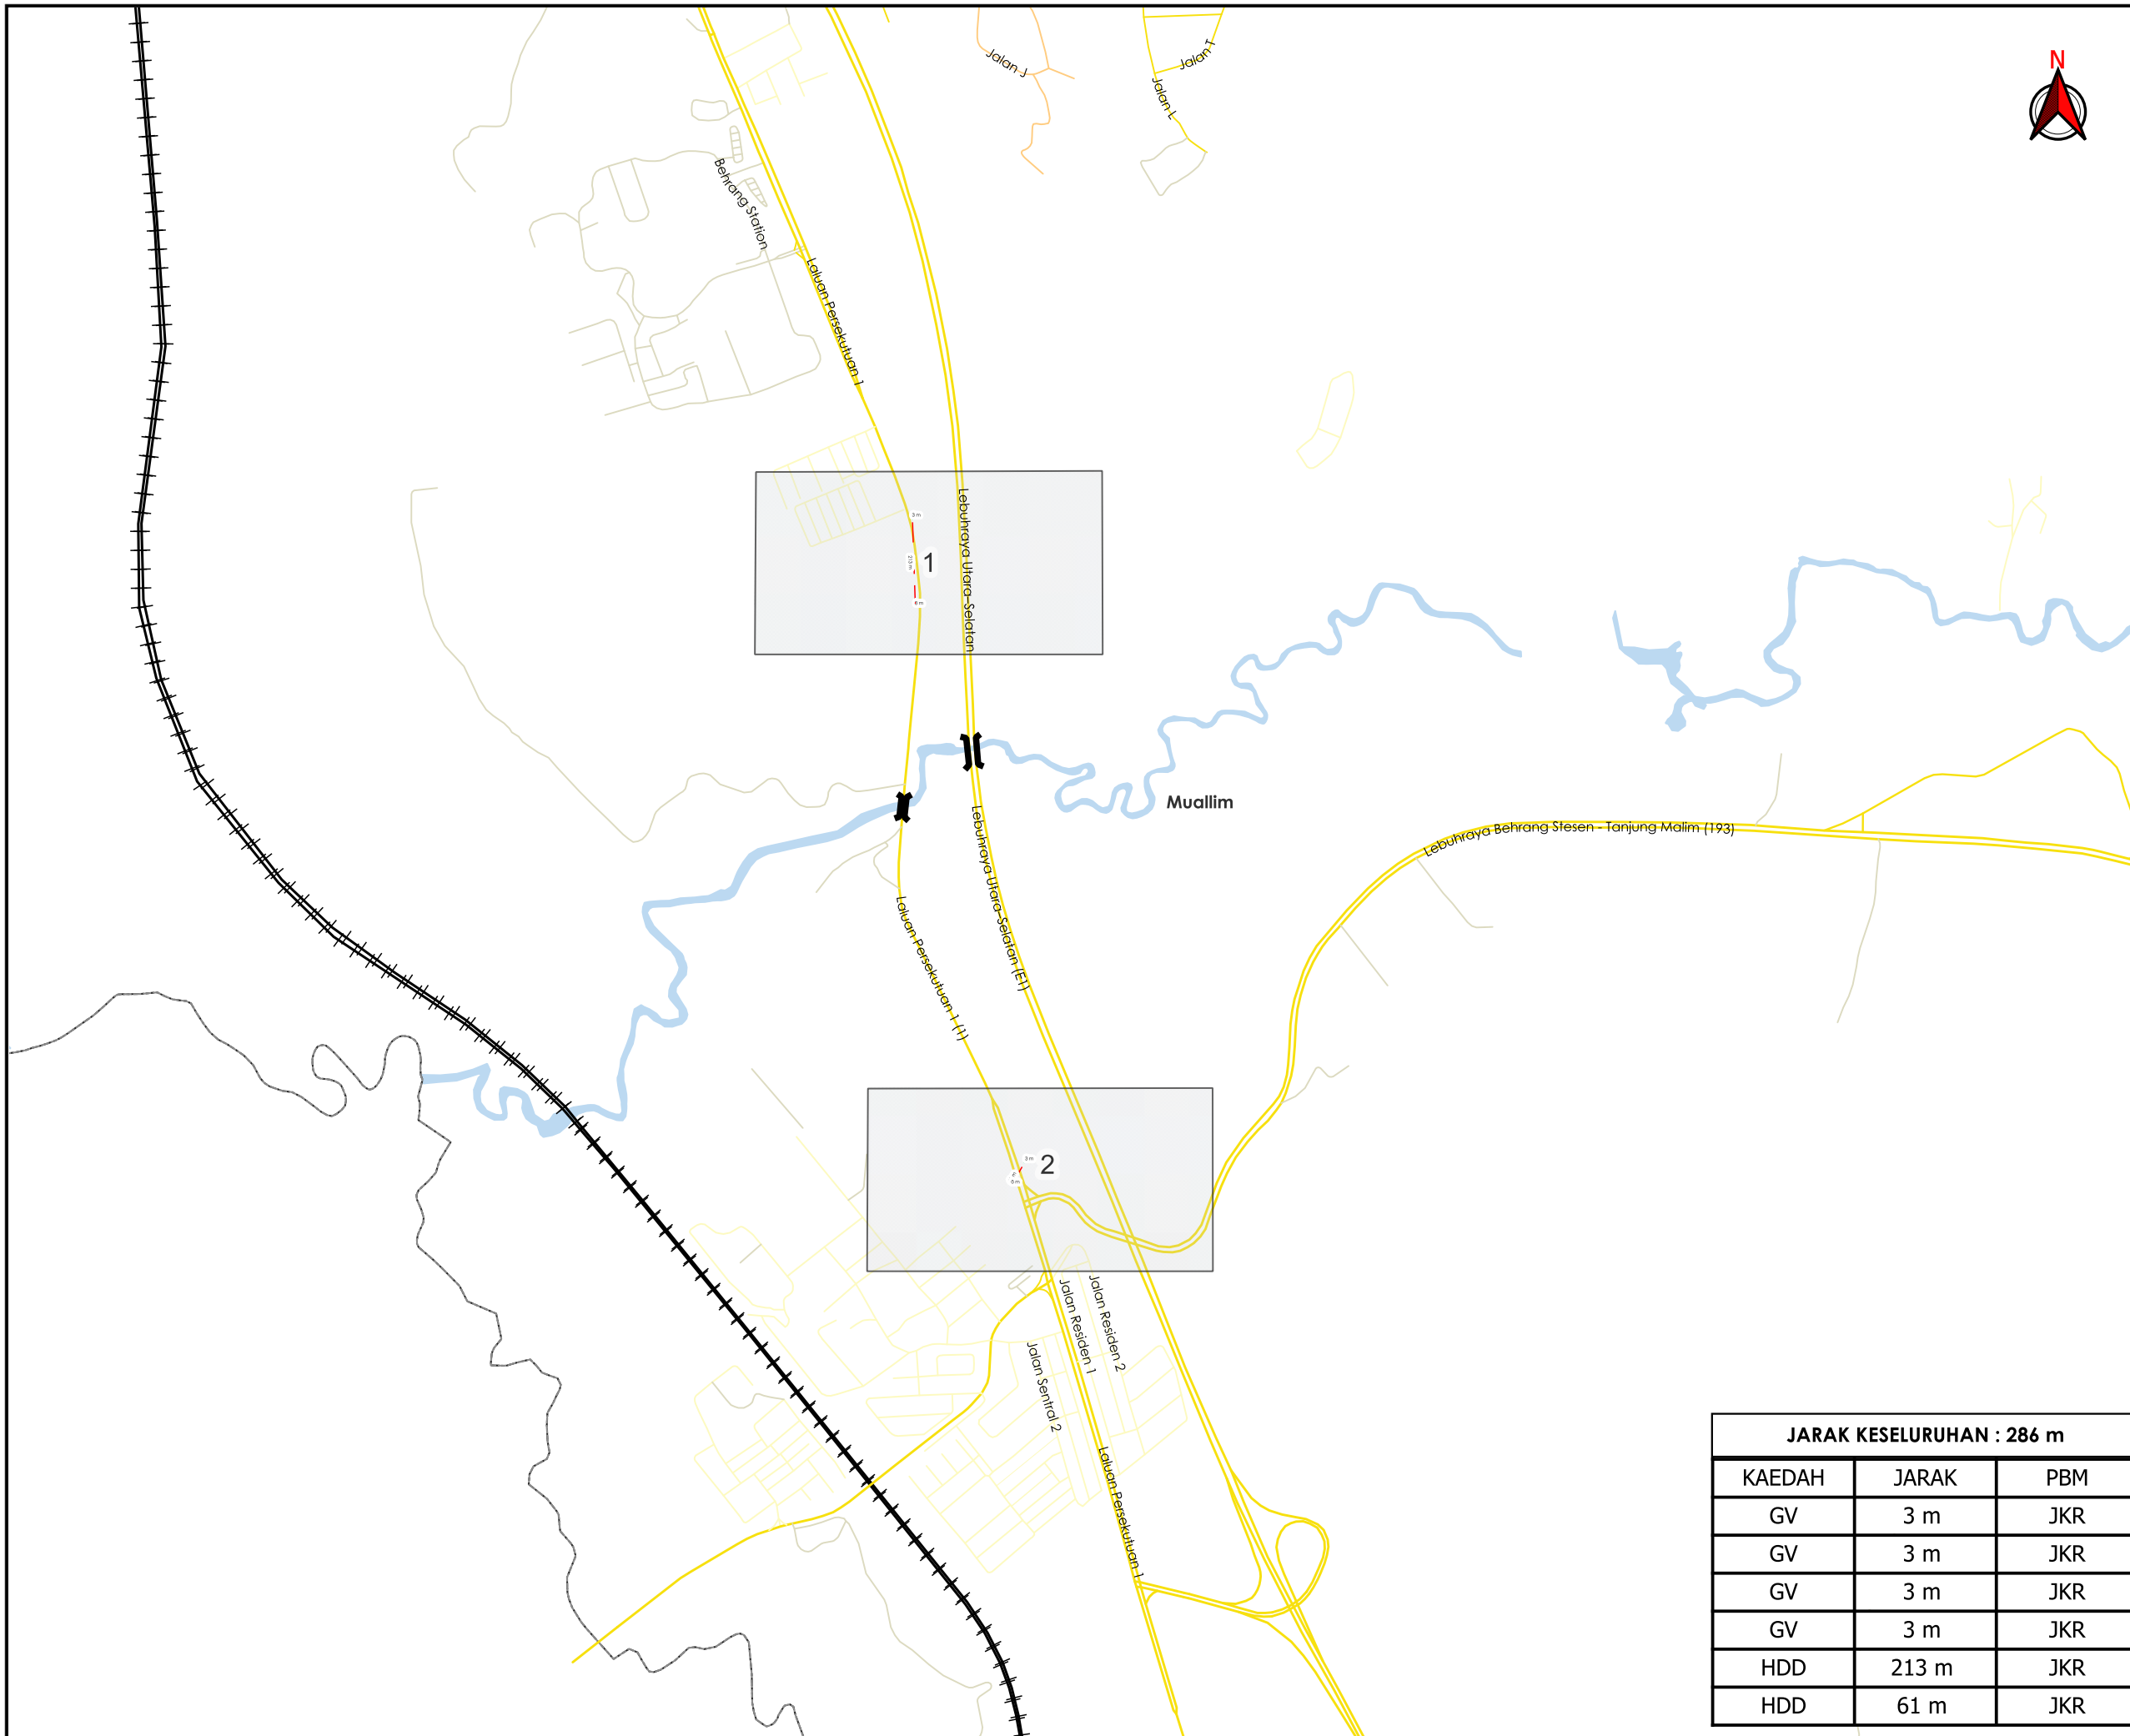

TAJUK PERMOHONAN
 PERMOHONAN KELULUSAN PENYEDIAAN INFRASTRUKTUR TARIK KABEL GENTIAN OPTIK UNTUK PERKHIDMATAN BAGI PROJEK POINT OF PRESENCE (POP) FASA 2: HAB INFRASTRUKTUR GENTIAN OPTIK BERHAMPIRAN DENGAN SEKOLAH, KAWASAN PERINDUSTRIAN, PREMIS KERAJAAN DAN KOMUNITI SEKITARNYA OLEH KEMENTERIAN KOMUNIKASI MALAYSIA – (PMU SRVR LINK 4)

PETUNJUK

- JALAN JKR
- JALAN PBT
- JALAN PERSENDIRIAN
- JALAN PEJABAT DAERAH
- JAMBATAN
- KTM
- GRASS VERGE
- HORIZONTAL DIRECTIONAL DRILLING

PIHAK BERKUASA MELULUS

	JABATAN KERJA RAYA MUALLIM

PENYEDIA UTILITI



The Smarter Connection
A Tenaga Nasional Subsidiary

JARAK KESELURUHAN : 286 m

KAEDAH	JARAK	PBM
GV	3 m	JKR
GV	3 m	JKR
GV	3 m	JKR
GV	3 m	JKR
HDD	213 m	JKR
HDD	61 m	JKR

JENIS PELAN	PELAN IZIN LALU
PELUKIS PELAN	ADIB FARHAN
TARIKH DIKELUARKAN	2025-12-11
MUKA SURAT	0/2
NO FAIL RUJUKAN	PINDAAN
KUDR/ALLO/B/12/25/0954	00


***PENGUKURAN BERDASARKAN JARAK SATELIT**

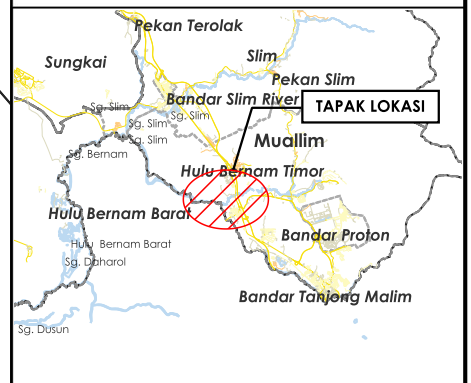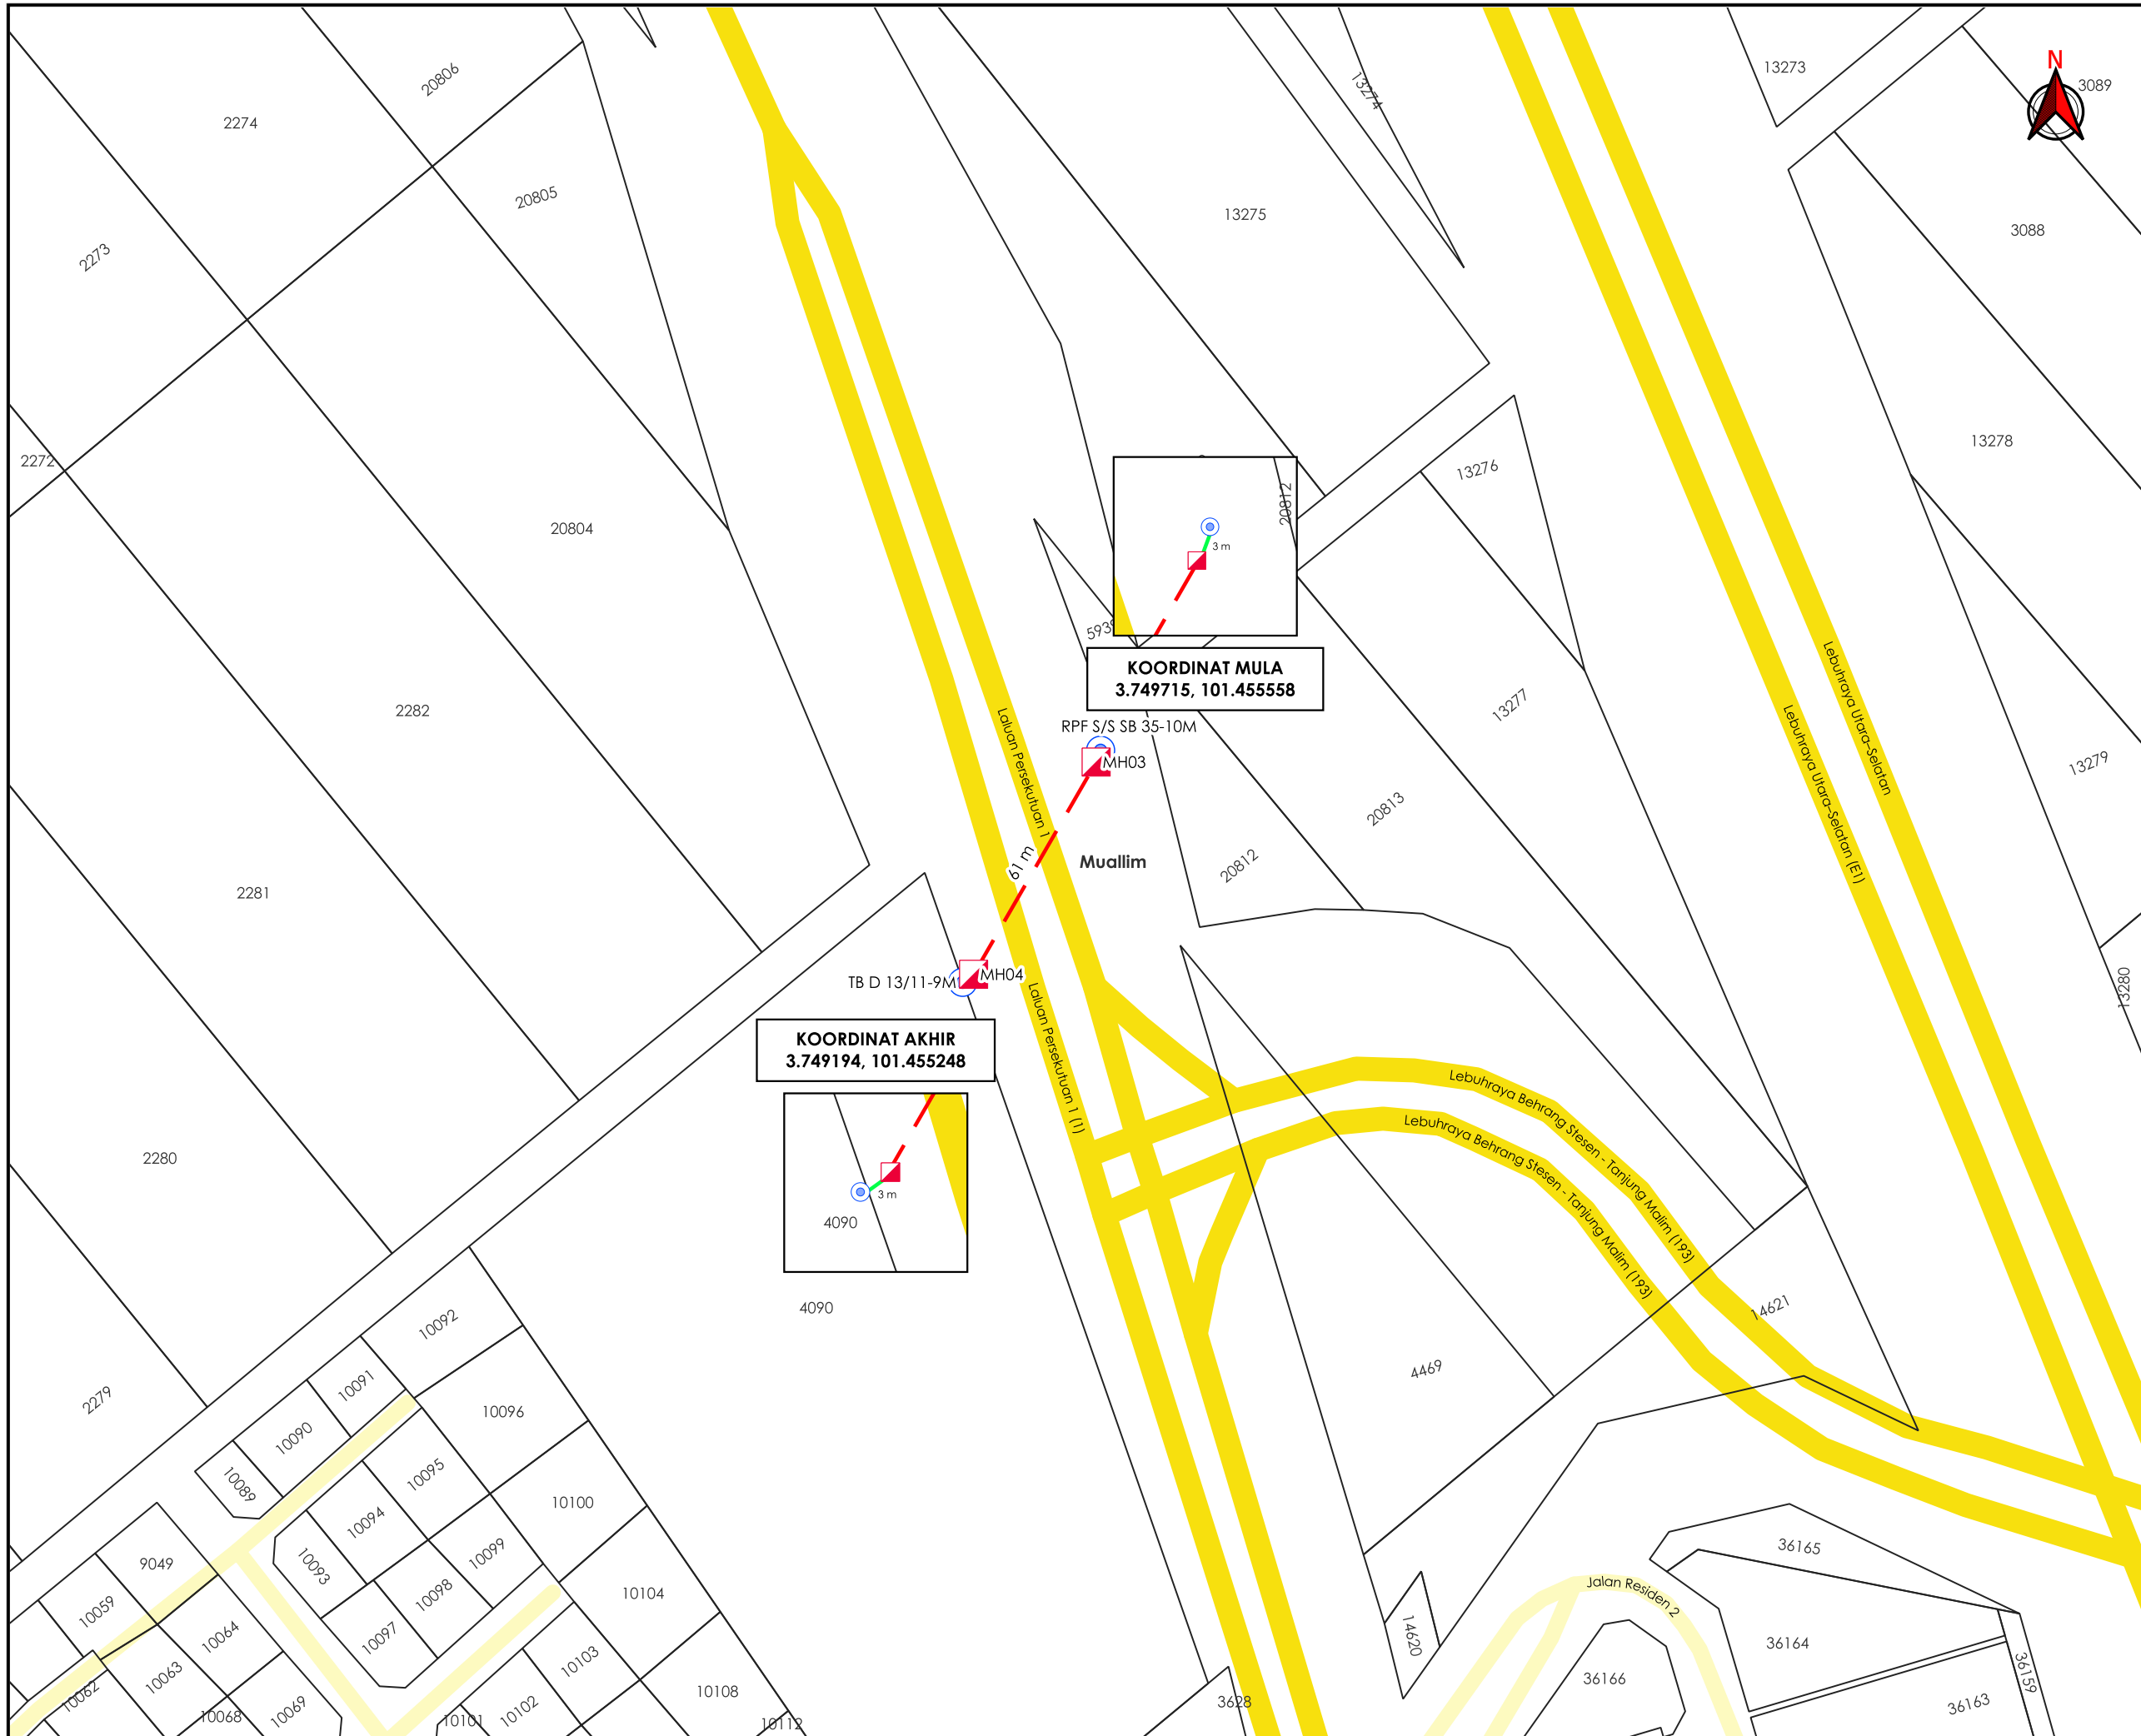

TAJUK PERMOHONAN
 PERMOHONAN KELULUSAN PENYEDIAAN INFRASTRUKTUR TARIK KABEL GENTIAN OPTIK UNTUK PERKHIDMATAN BAGI PROJEK POINT OF PRESENCE (POP) FASA 2: HAB INFRASTRUKTUR GENTIAN OPTIK BERHAMPIRAN DENGAN SEKOLAH, KAWASAN PERINDUSTRIAN, PREMIS KERAJAAN DAN KOMUNITI SEKITARNYA OLEH KEMENTERIAN KOMUNIKASI MALAYSIA – (PMU SRVR LINK 4)

- PETUNJUK**
- JALAN JKR
 - JALAN PBT
 - GRASS VERGE
 - HORIZONTAL DIRECTIONAL DRILLING
 - MANHOLE CADANGAN
 - TIANG SEDIA ADA

PIHAK BERKUASA MELULUS

	JABATAN KERJA RAYA MUALLIM



JENIS PELAN	PELAN IZIN LALU
PELUKIS PELAN	ADIB FARHAN
TARIKH DIKELUARKAN	2025-12-11
MUKA SURAT	2/2
NO FAIL RUJUKAN	PINDAAN
KUDR/ALLO/B/12/25/0954	00

***PENGUKURAN BERDASARKAN JARAK SATELIT**