

**KORIDOR
UTILITI**
DARUL RIDZUAN




**TENAGA
NASIONAL**

**PERMOHONAN BEKALAN ELEKTRIK BAGI CADANGAN
MEMBINA SEBUAH STESEN MINYAK BESERTA RUANG
PERNIAGAAN (KEDAI SERBANEKA) DI ATAS LOT 371165 (PT
206243), JALAN KUALA KANGSAR, TAMAN CHEMOR RIA,
UNTUK TETUAN ISE SERVICE STATION SDN. BHD.**

PELAN IZIN LALU

**NO FAIL RUJUKAN
KUDR/TNBB/B/05/25/0430**

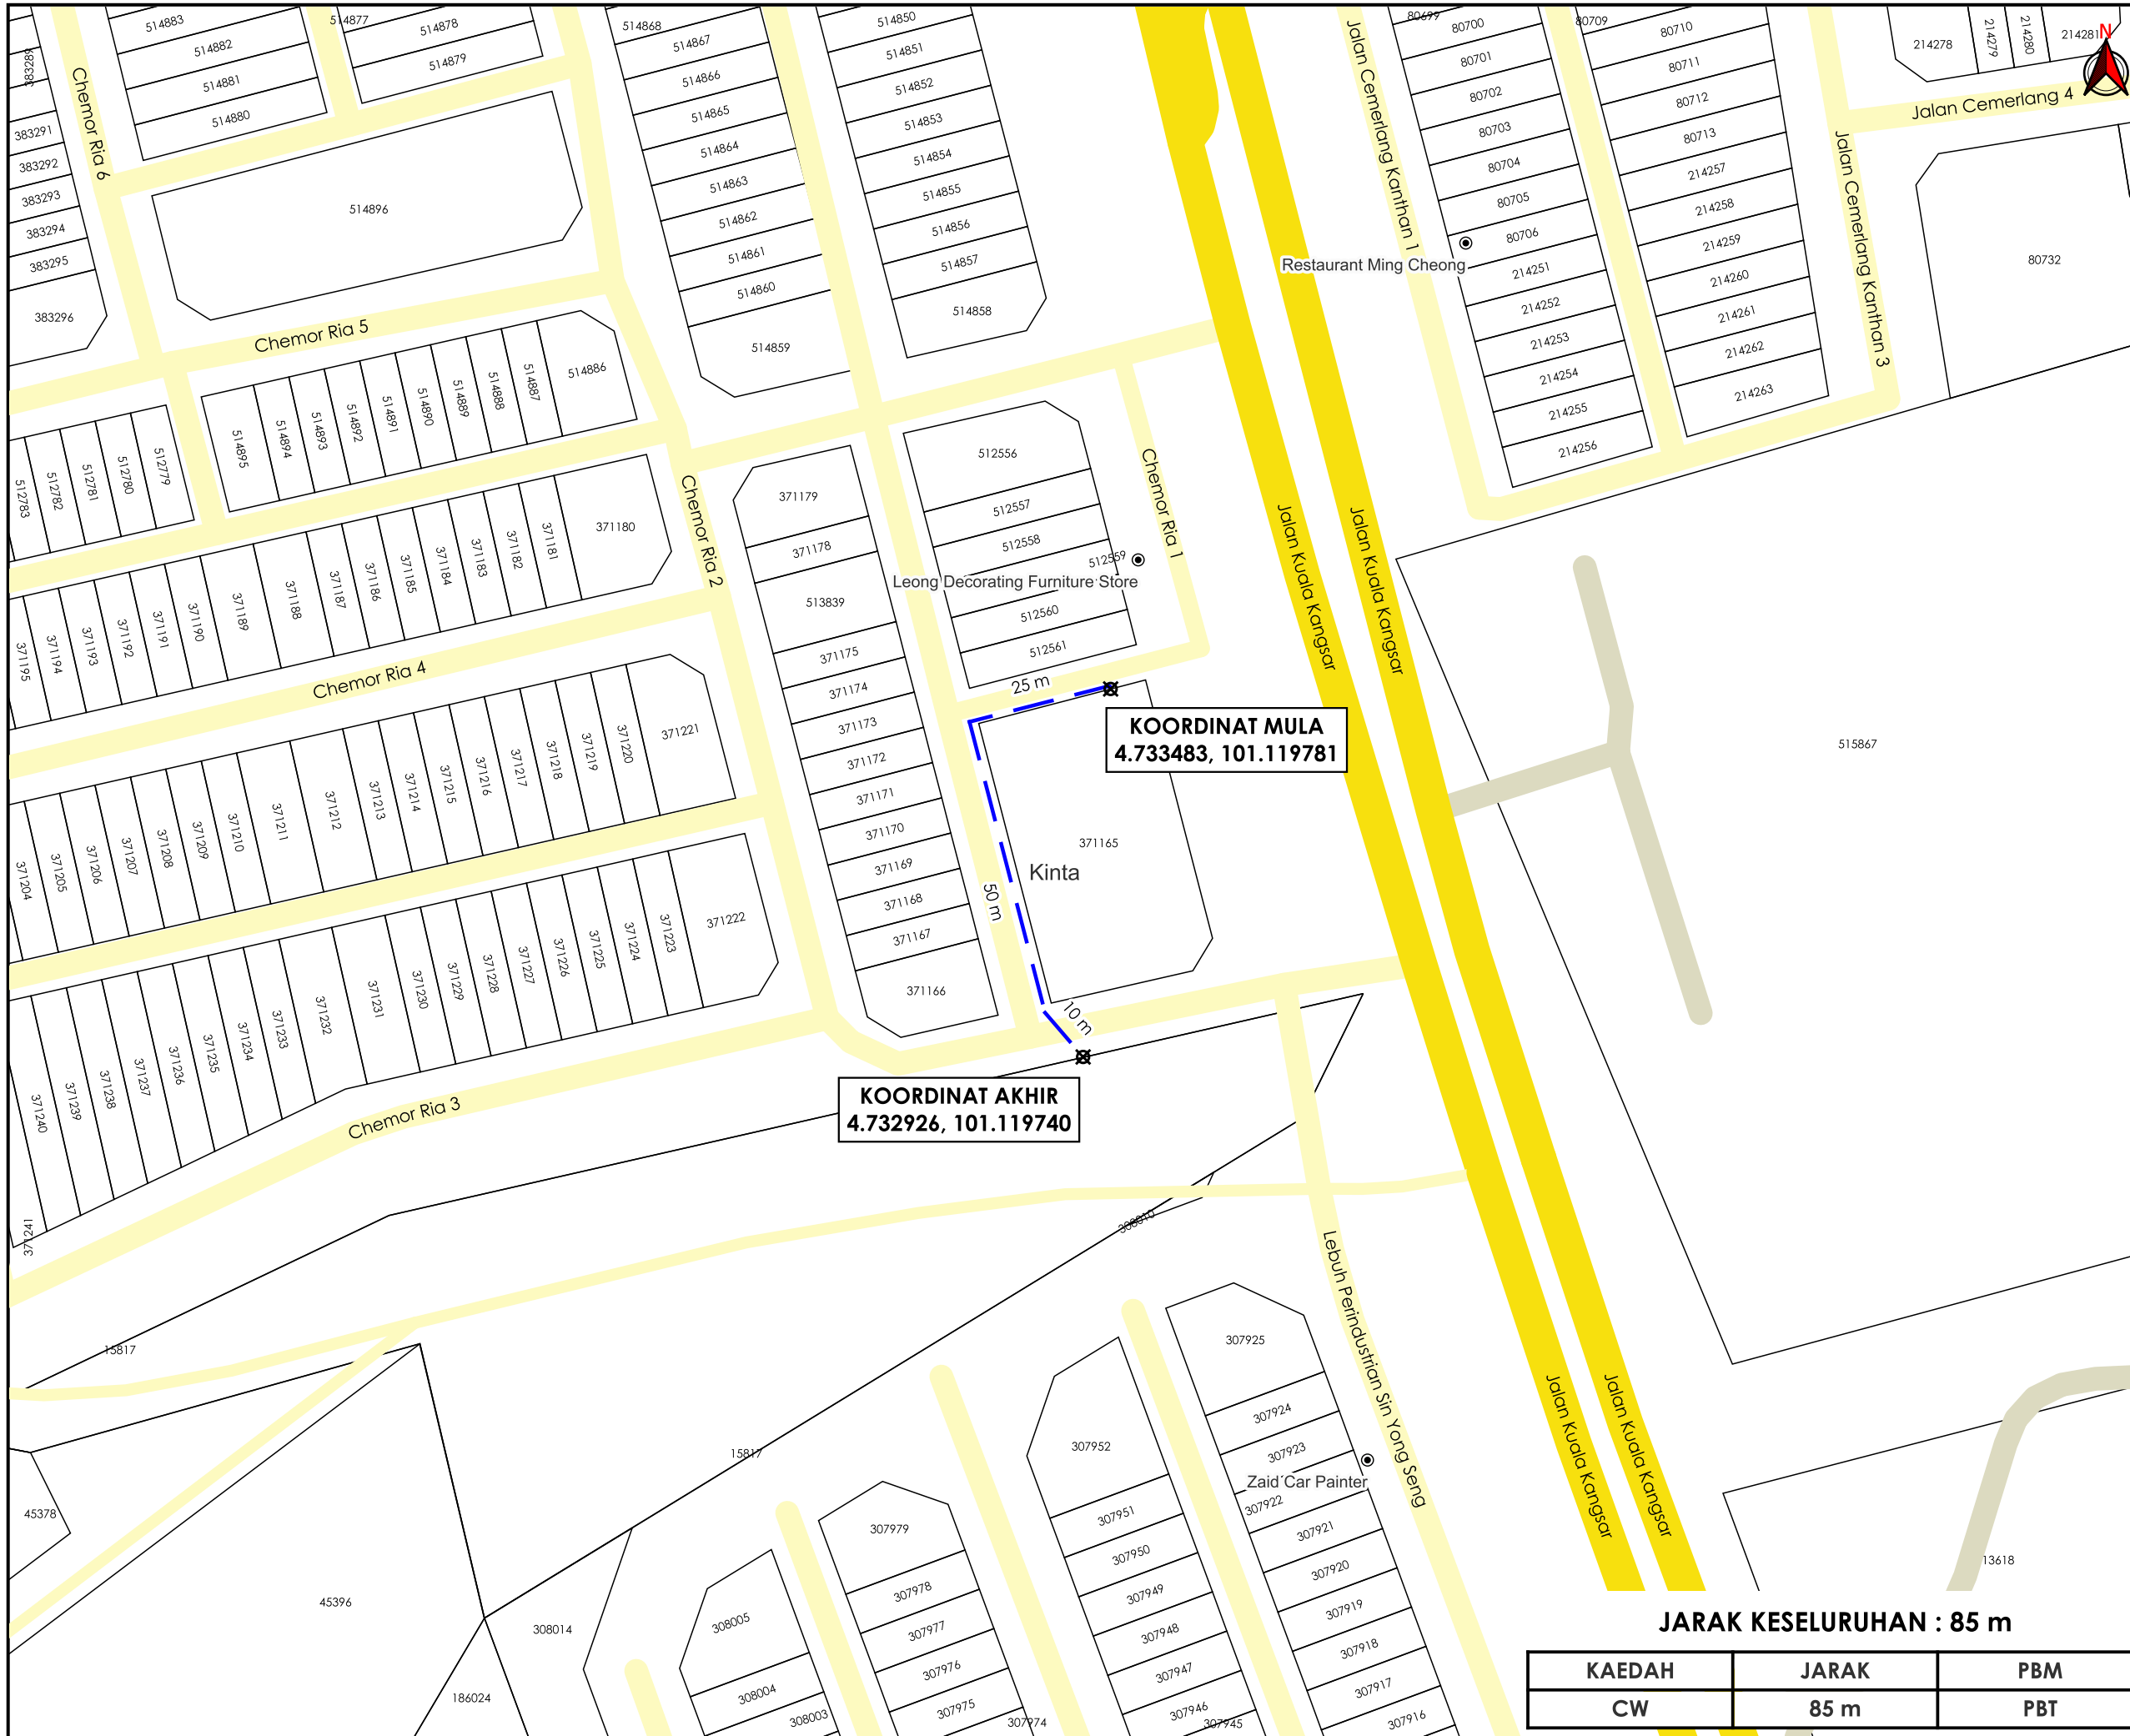

KOORDINAT MULA
4.733483, 101.119781

KOORDINAT AKHIR
4.732926, 101.119740

JARAK KESELURUHAN : 85 m

KAEDAH	JARAK	PBM
CW	85 m	PBT

AGENSI PENYELARAS

KORIDOR UTILITI

DARUL RIDZUAN



TAJUK PERMOHONAN
PERMOHONAN BEKALAN ELEKTRIK BAGI CADANGAN MEMBINA SEBUAH STESEN MINYAK BESERTA RUANG PERNIAGAAN (KEDAI SERBANEKA) DI ATAS LOT 371165 (PT 206243), JALAN KUALA KANGSAR, TAMAN CHEMOR RIA, UNTUK TETUAN ISE SERVICE STATION SDN. BHD.

PETUNJUK

- JALAN JKR
- JALAN PBT
- JALAN PERSENDIRIAN
- CARRIAGE WAY
- TITIK MULA/AKHIR

PIHAK BERKUASA MELULUS

MAJLIS BANDARAYA IPOH

PENYEDIA UTILITI

TENAGA NASIONAL

JENIS PELAN	PELAN IZIN LALU
DILUKIS OLEH	NUR FAKIHAH
TARIKH	2025-05-12
DISEMAK & DISAHKAN	GS ADNIN FARAHM
TARIKH	2025-05-12
MUKA SURAT	1/1
NO FAIL RUJUKAN	PINDAAN
KUDR/TNBB/B/05/25/0430	00

*PENGUKURAN BERDASARKAN JARAK SATELIT