

**KORIDOR
UTILITI**
DARUL RIDZUAN





time™

**CADANGAN PEMASANGAN INFRASTRUKTUR TELEKOMUNIKASI DAN
KABEL FIBER OPTIK UNTUK MENYEDIAKAN PERKHIDMATAN
TELEKOMUNIKASI DI KUALA KURAU-PRAI JLN IPOH BUTTERWORTH
KAEDAH : HDD 2011M**

**PELAN IZIN LALU
(PINDAAN 01)**

**NO FAIL RUJUKAN
KUDR/TTDC/A/01/26/0031**

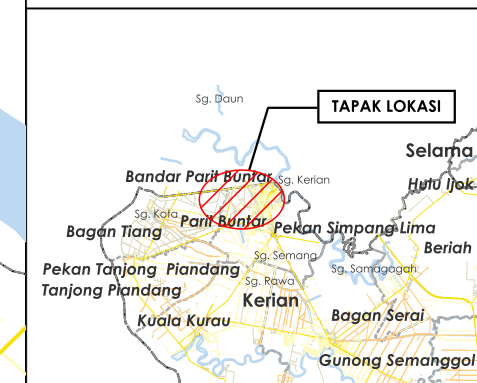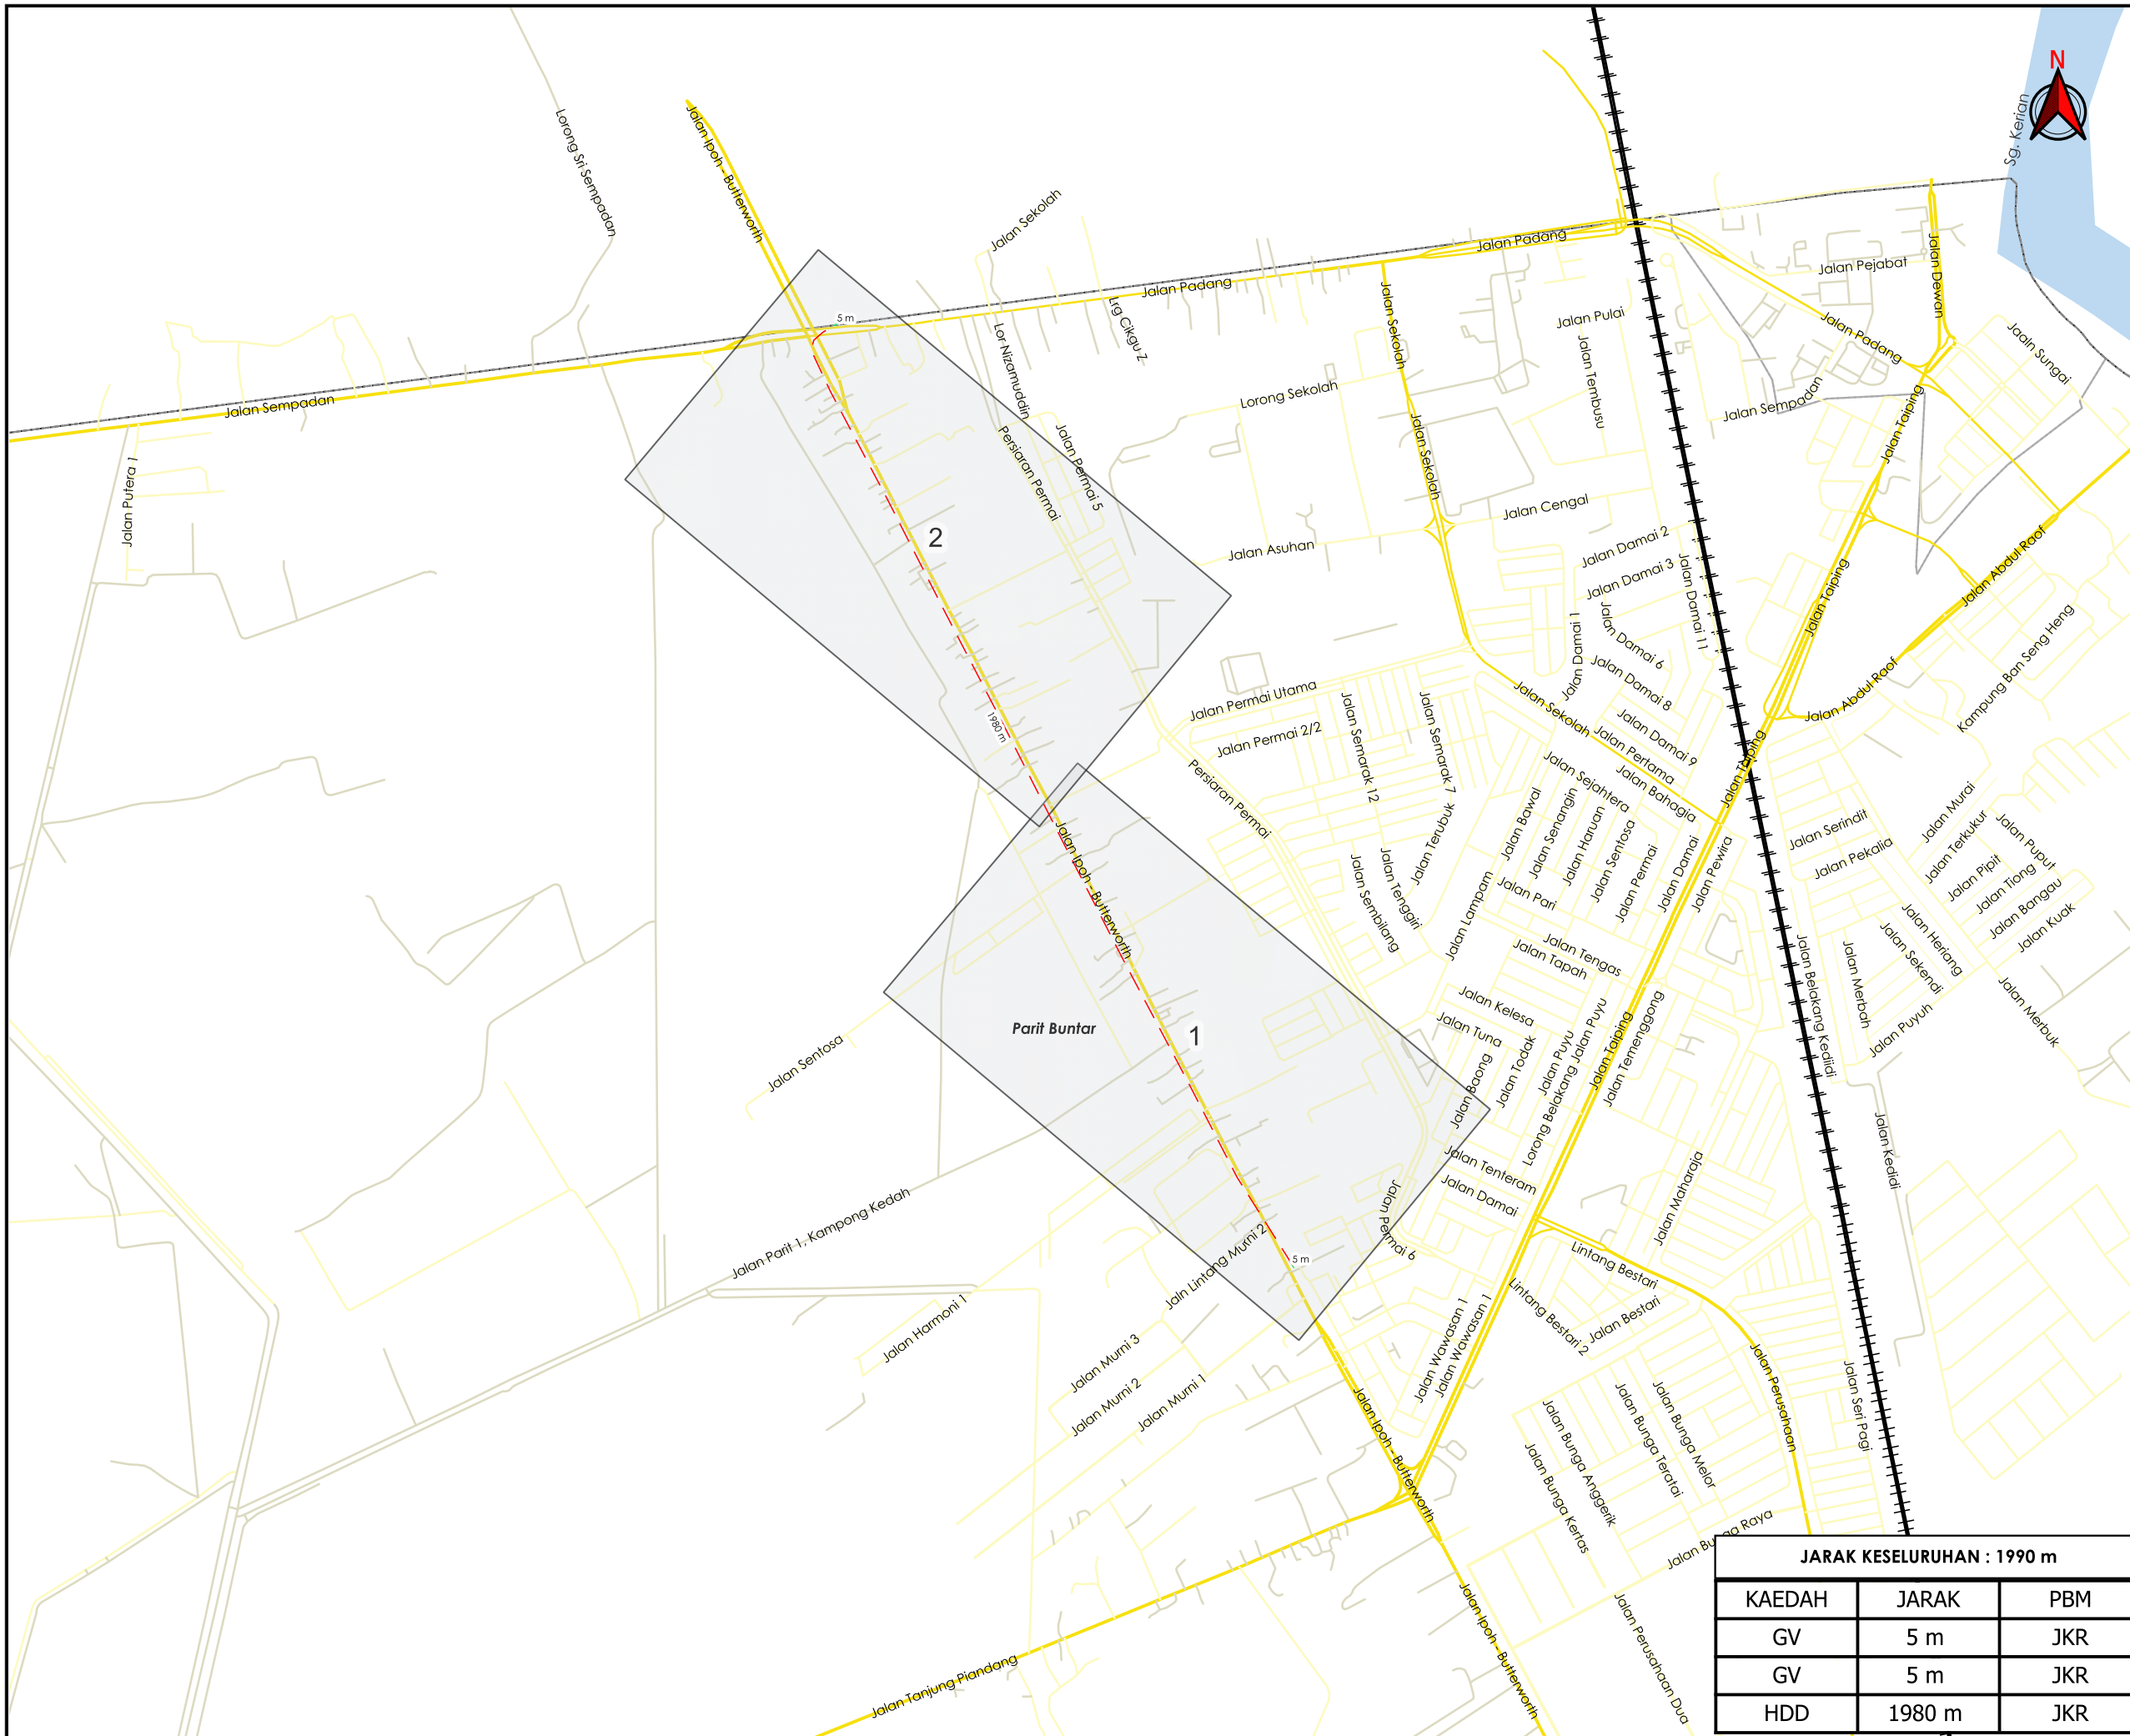

TAJUK PERMOHONAN
 CADANGAN PEMASANGAN INFRASTRUKTUR TELEKOMUNIKASI DAN KABEL FIBER OPTIK UNTUK MENYEDIAKAN PERKHIDMATAN TELEKOMUNIKASI DI KUALA KURAU-PRAI JLN IPOH BUTTERWORTH KAEDAH : HDD 2011M

PETUNJUK

	JALAN JKR
	JALAN PBT
	JALAN PERSENDIRIAN
	GRASS VERGE
	HORIZONTAL DIRECTIONAL DRILLING

PIHAK BERKUASA MELULUS



JABATAN KERJA RAYA KERIAN

PENYEDIA UTILITI





JARAK KESELURUHAN : 1990 m

KAEDAH	JARAK	PBM
GV	5 m	JKR
GV	5 m	JKR
HDD	1980 m	JKR

JENIS PELAN	PELAN IZIN LALU
PELUKIS PELAN	ADIB FARHAN
TARIKH DIKELUARKAN	2026-01-28
MUKA SURAT	0/2
NO FAIL RUJUKAN	PINDAAN
KUDR/TTDC/A/01/26/0031	01

***PENGUKURAN BERDASARKAN JARAK SATELIT**

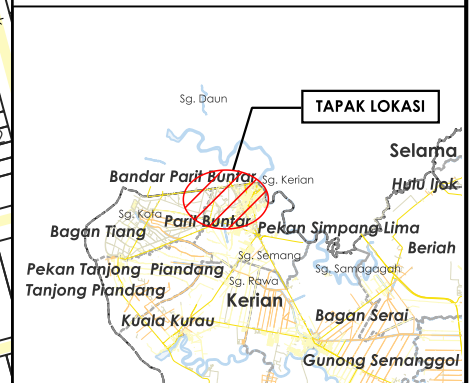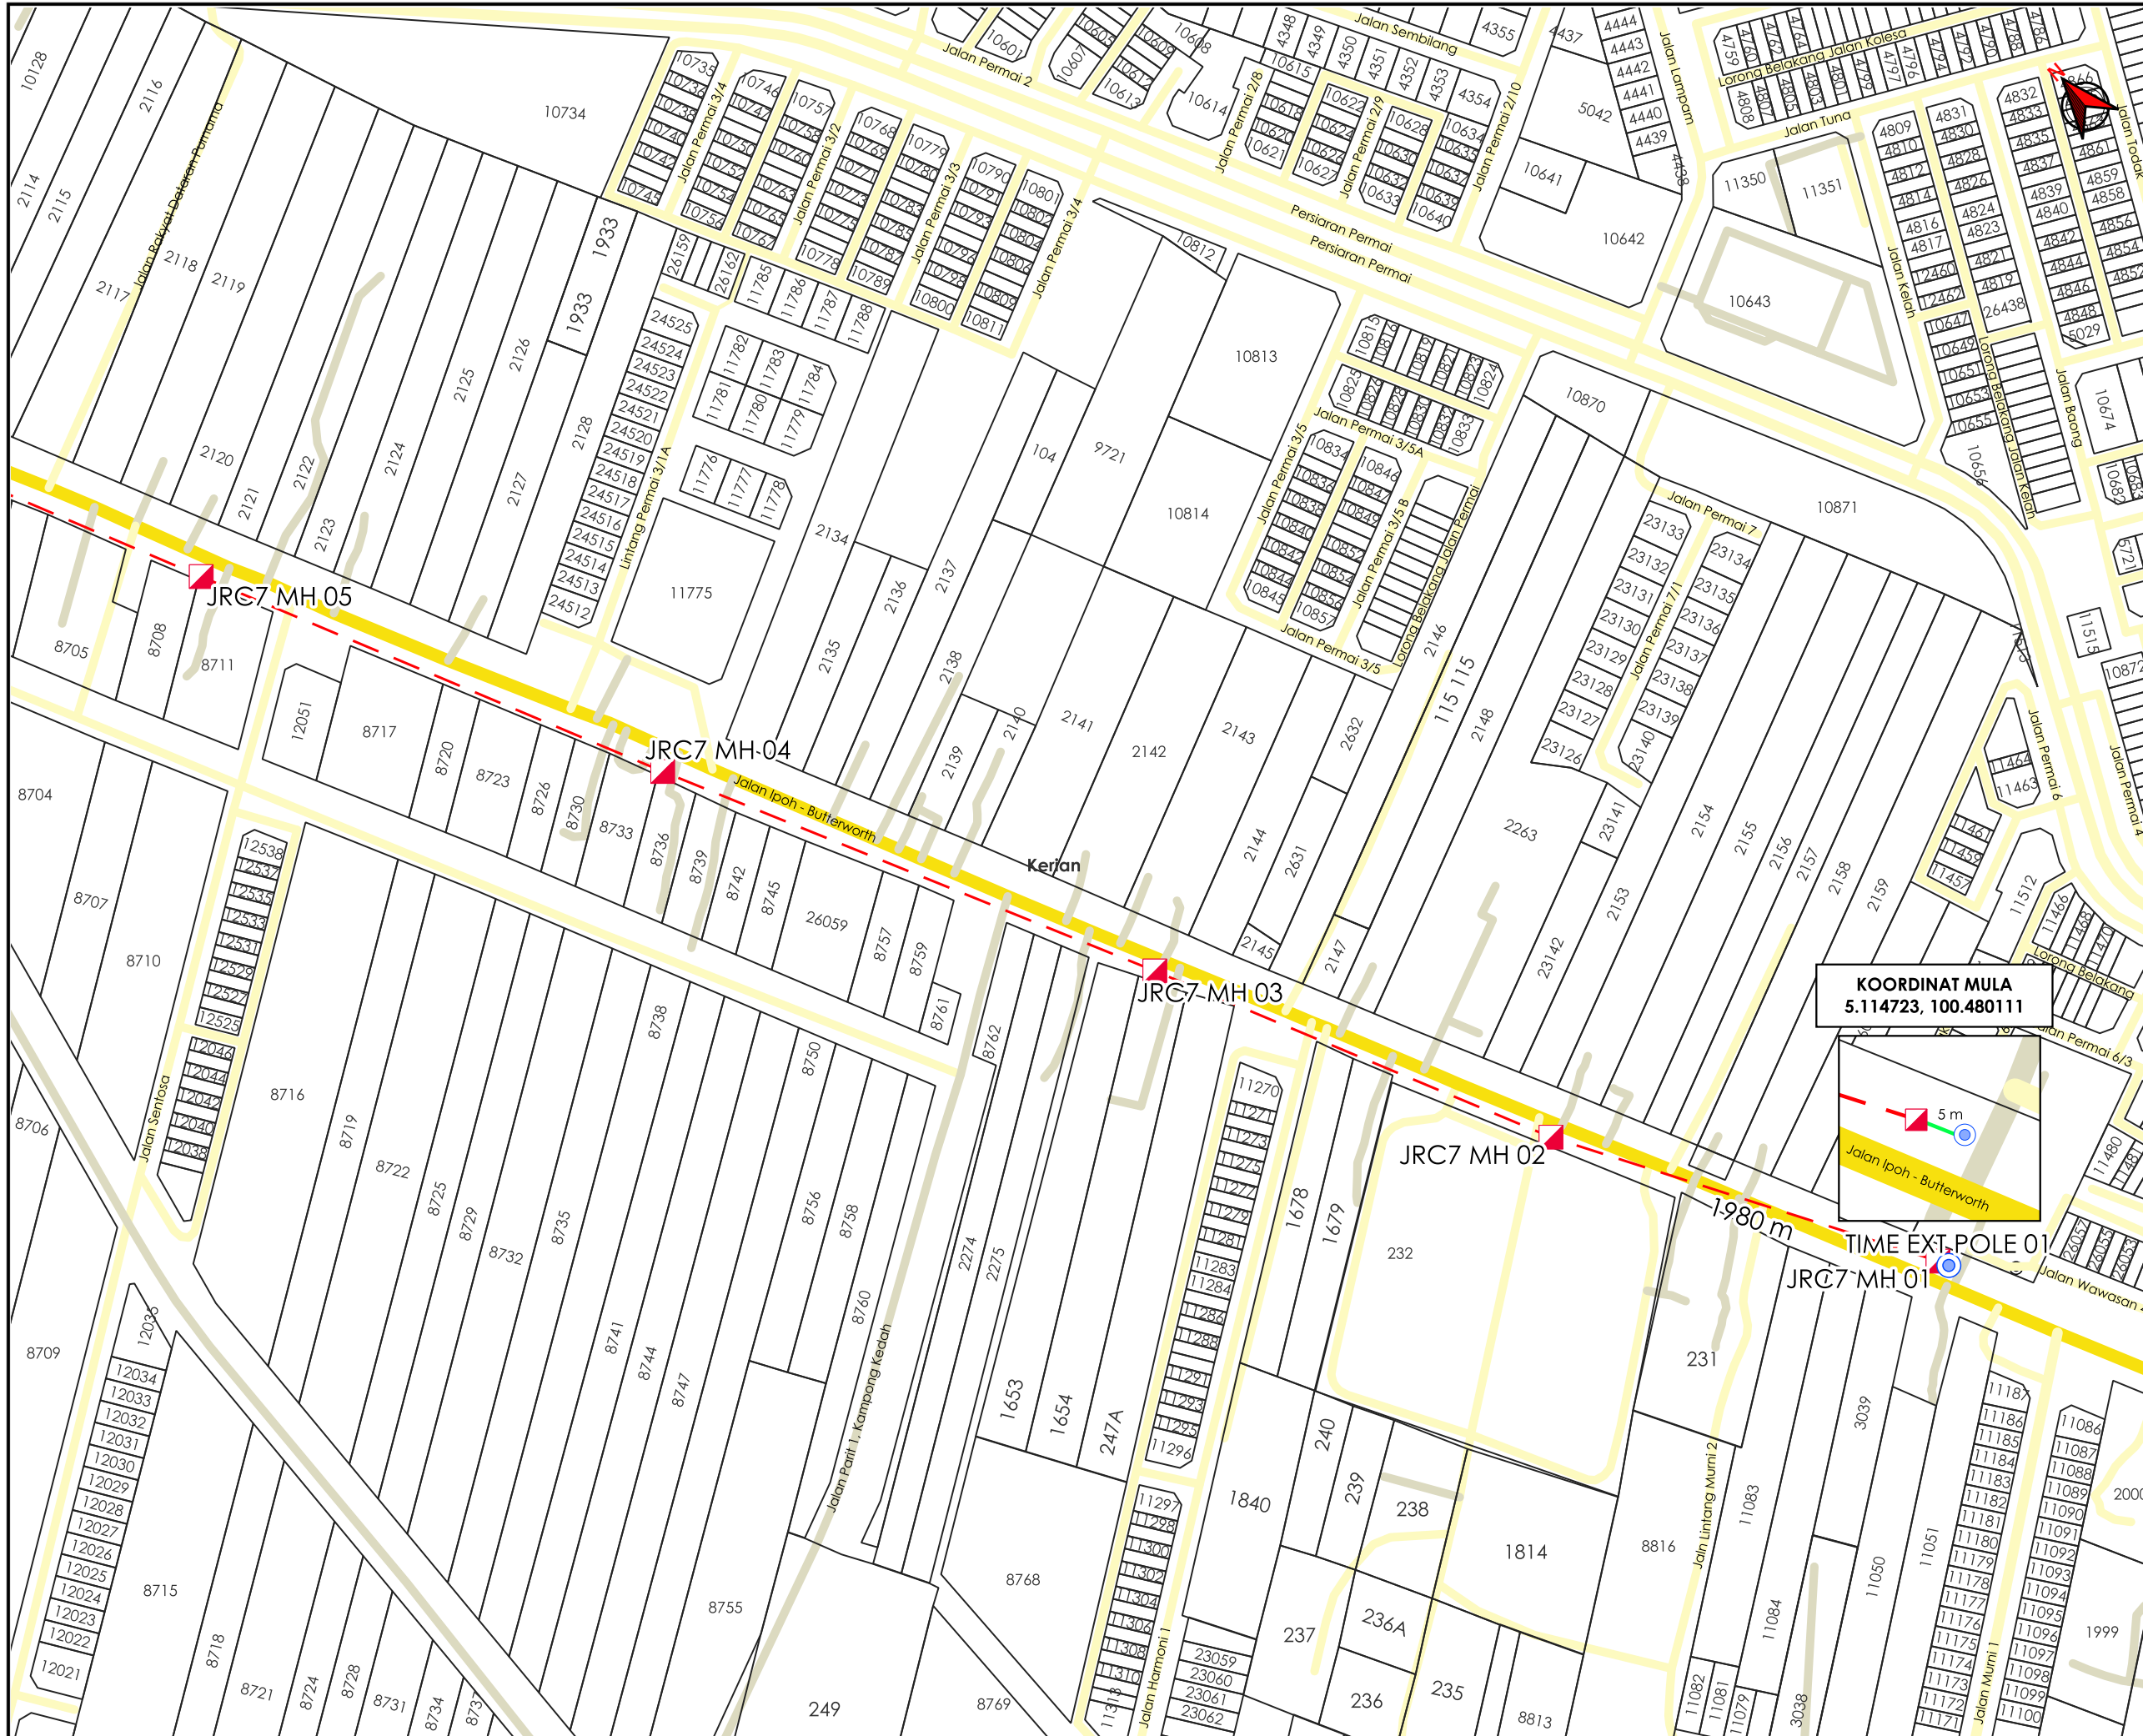

TAJUK PERMOHONAN
 CADANGAN PEMASANGAN INFRASTRUKTUR TELEKOMUNIKASI DAN KABEL FIBER OPTIK UNTUK MENYEDIAKAN PERKHIDMATAN TELEKOMUNIKASI DI KUALA KURAU-PRAI JLN IPOH BUTTERWORTH KAEDAH : HDD 2011M

- PETUNJUK**
- JALAN JKR
 - JALAN PBT
 - JALAN PERSENDIRIAN
 - GRASS VERGE
 - HORIZONTAL DIRECTIONAL DRILLING
 - ▲ MANHOLE CADANGAN
 - TIANG SEDIA ADA

PIHAK BERKUASA MELULUS
JABATAN KERJA RAYA KERIAN

PENYEDIA UTILITI

JENIS PELAN	PELAN IZIN LALU
PELUKIS PELAN	ADIB FARHAN
TARIKH DIKELUARKAN	2026-01-28
MUKA SURAT	1/2
NO FAIL RUJUKAN	PINDAAN
KUDR/TTDC/A/01/26/0031	01

***PENGUKURAN BERDASARKAN JARAK SATELIT**




TAJUK PERMOHONAN
 CADANGAN PEMASANGAN INFRASTRUKTUR TELEKOMUNIKASI DAN KABEL FIBER OPTIK UNTUK MENYEDIAKAN PERKHIDMATAN TELEKOMUNIKASI DI KUALA KURAU-PRAI JLN IPOH BUTTERWORTH KAEDAH : HDD 2011M

- PETUNJUK**
- JALAN JKR
 - JALAN PBT
 - JALAN PERSENDIRIAN
 - GRASS VERGE
 - - - HORIZONTAL DIRECTIONAL DRILLING
 - ▲ MANHOLE CADANGAN
 - TIANG SEDIA ADA


PIHAK BERKUASA MELULUS
JABATAN KERJA RAYA KERIAN

PENYEDIA UTILITI

JENIS PELAN	PELAN IZIN LALU
PELUKIS PELAN	ADIB FARHAN
TARIKH DIKELUARKAN	2026-01-28
MUKA SURAT	2/2
NO FAIL RUJUKAN	PINDAAN
KUDR/TTDC/A/01/26/0031	01

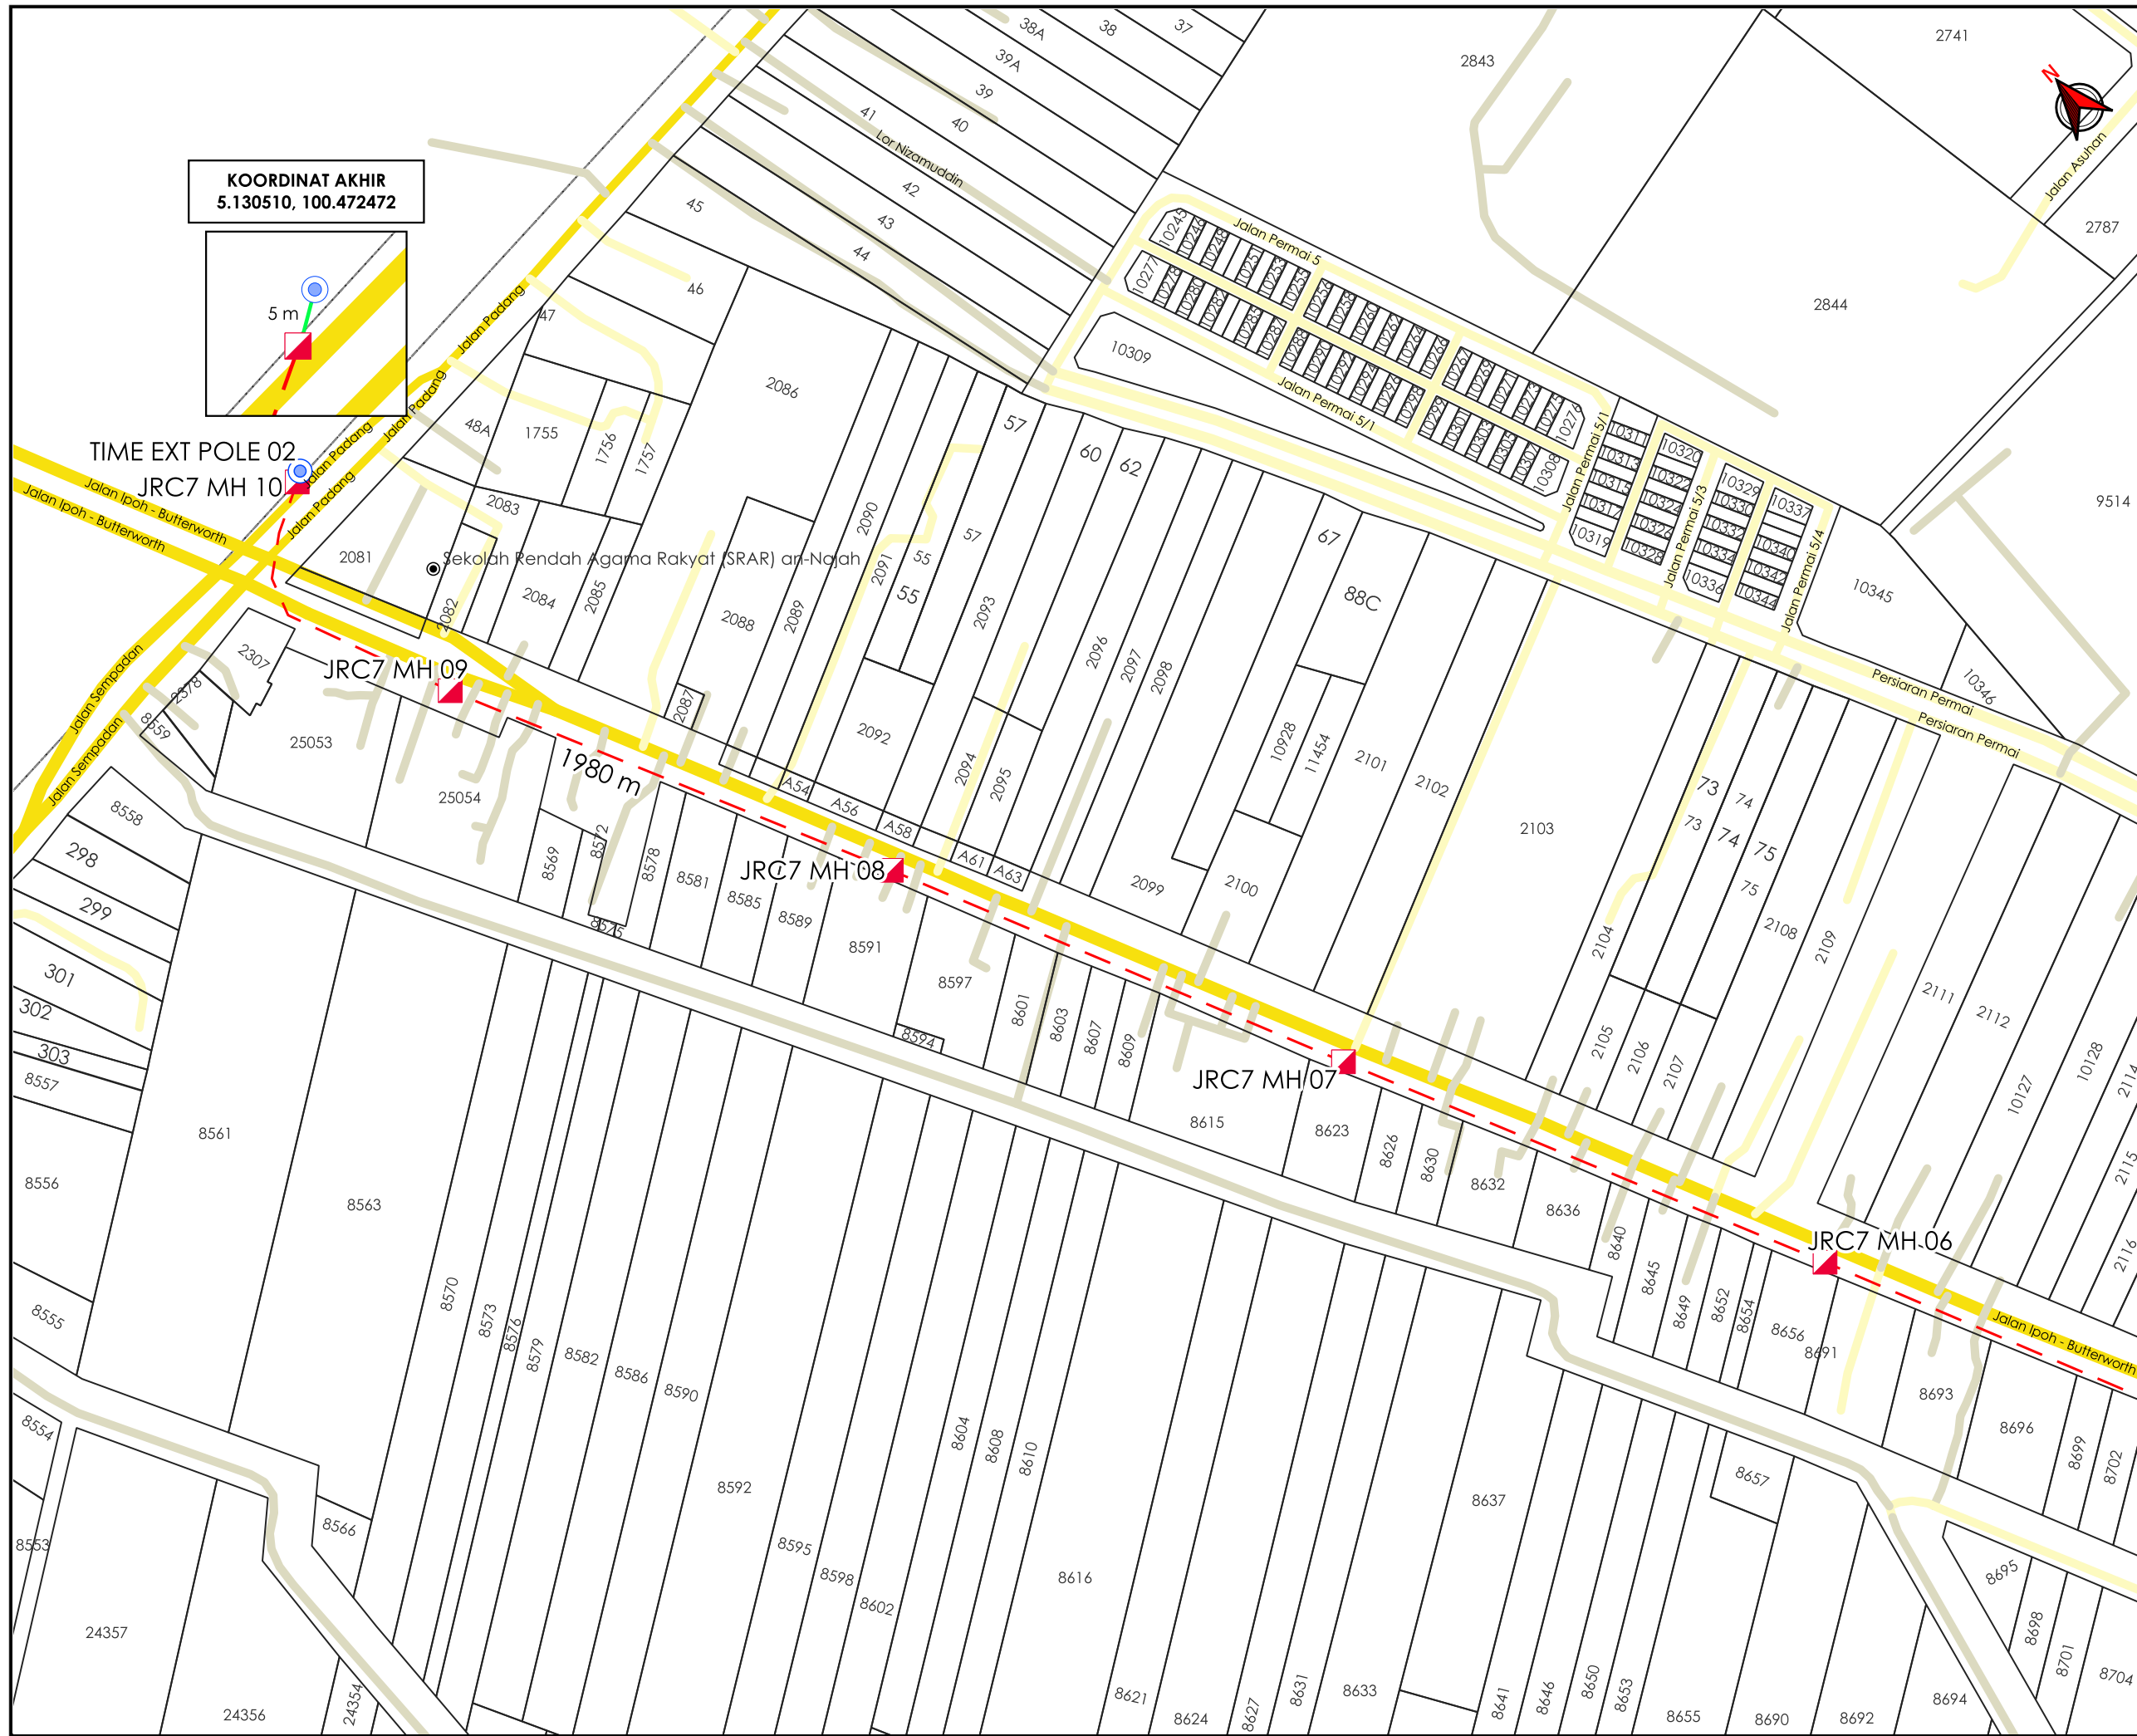

KOORDINAT AKHIR
 5.130510, 100.472472

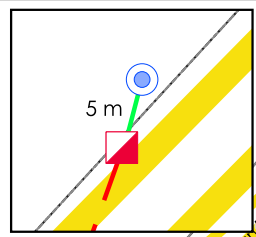

***PENGUKURAN BERDASARKAN JARAK SATELIT**