

**KORIDOR  
UTILITI**  
DARUL RIDZUAN




**IndahWater**

**PERMOHONAN PERMIT BAGI KERJA KERJA PENGOREKAN DI  
DALAM RIZAB JALAN DI DALAM KAWASAN MAJLIS BANDARAYA  
IPOH**

**PELAN IZIN LALU**

**NO FAIL RUJUKAN  
KUDR/IWK/B/08/25/0759**

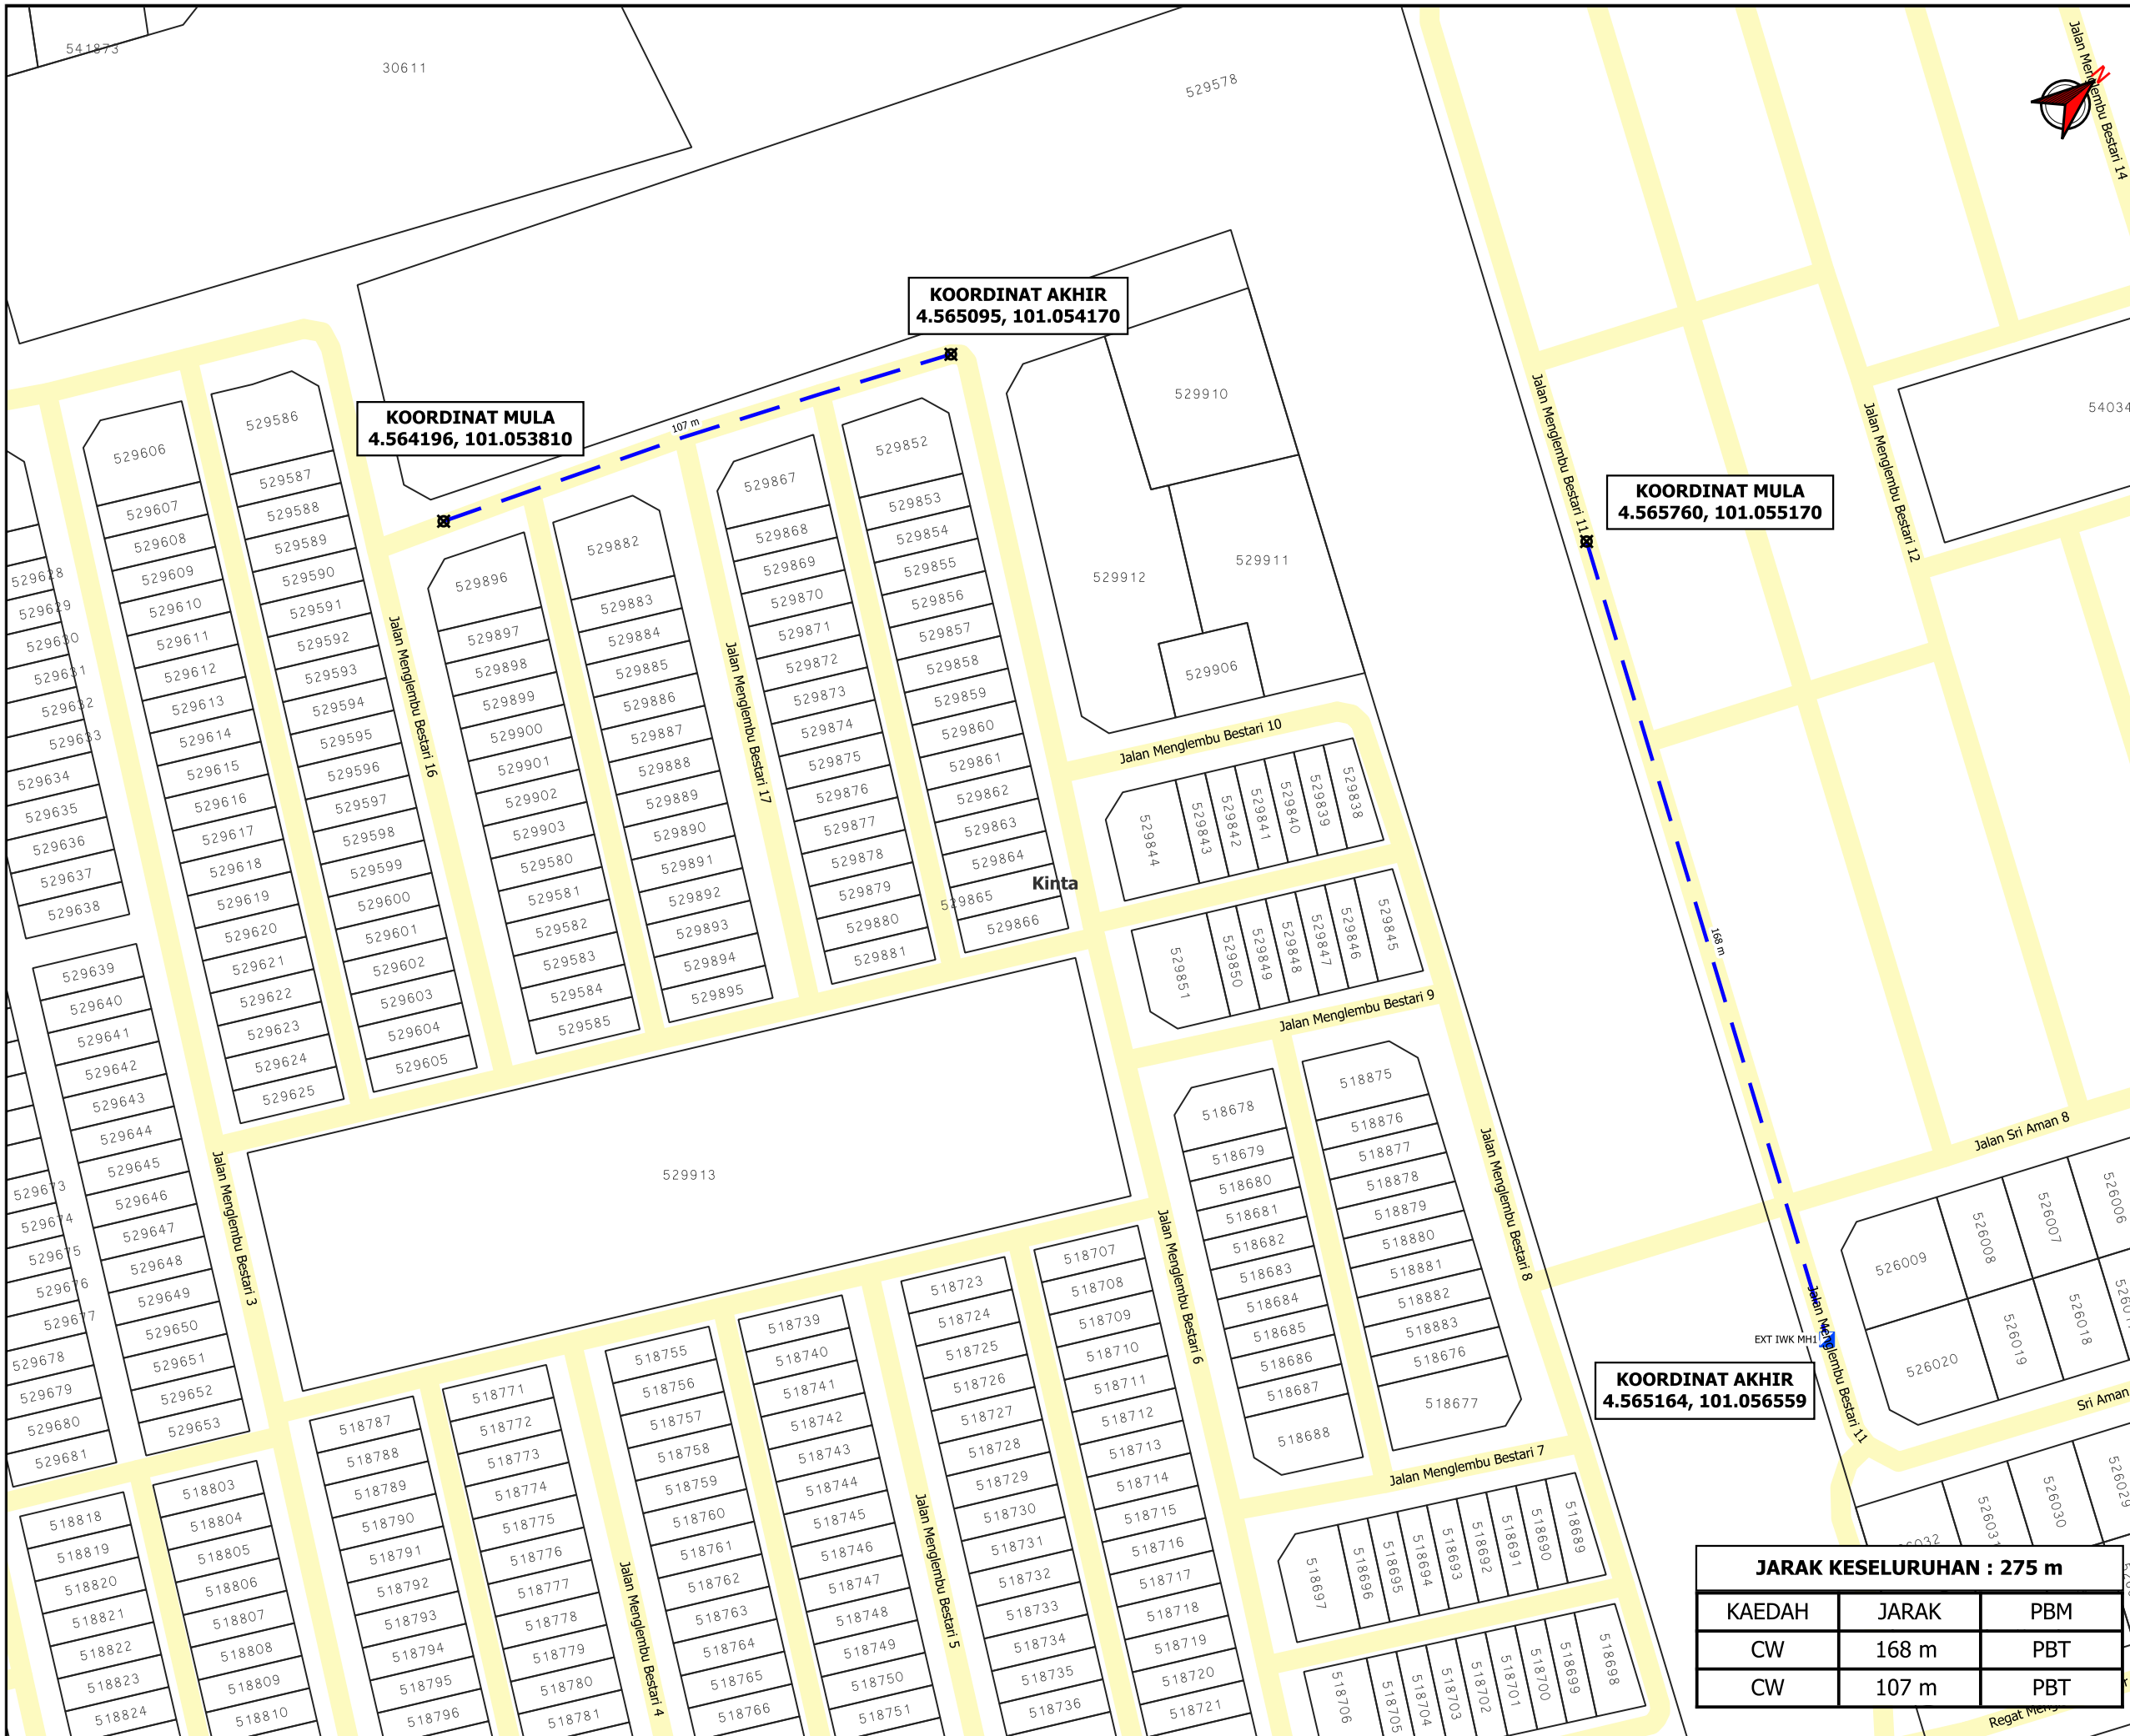

**KOORDINAT MULA**  
4.564196, 101.053810

**KOORDINAT AKHIR**  
4.565095, 101.054170

**KOORDINAT MULA**  
4.565760, 101.055170

**KOORDINAT AKHIR**  
4.565164, 101.056559

JARAK KESELURUHAN : 275 m		
KAEDAH	JARAK	PBM
CW	168 m	PBT
CW	107 m	PBT



**TAJUK PERMOHONAN**  
PERMOHONAN PERMIT BAGI KERJA KERJA PENGOREKAN DI DALAM RIZAB JALAN DI DALAM KAWASAN MAJLIS BANDARAYA IPOH

**PETUNJUK**

- JALAN PBT
- CARRIAGE WAY
- MANHOLE SEDIA ADA
- TITIK MULA AKHIR

PIHAK BERKUASA MELULUS



PENYEDIA UTILITI



JENIS PELAN	PELAN IZIN LALU
PELUKIS PELAN	ADIB FARHAN
TARIKH DIKELUARKAN	2025-08-14
MUKA SURAT	1/1
NO FAIL RUJUKAN	PINDAAN
KUDR/IWK/B/08/25/0759	00

**\*PENGUKURAN BERDASARKAN JARAK SATELIT**