

**KORIDOR
UTILITI**
DARUL RIDZUAN




timeTM

**CADANGAN PEMASANGAN INFRASTRUKTUR
TELEKOMUNIKASI DAN KABEL FIBER OPTIK UNTUK
MENYEDIAKAN PERKHIDMATAN TELEKOMUNIKASI DI
KAWASAN PUSAT PERNIAGAAN, LORONG 3 TELUK INTAN**

PELAN IZIN LALU

**NO FAIL RUJUKAN
KUDR/TTDC/B/05/25/0519**

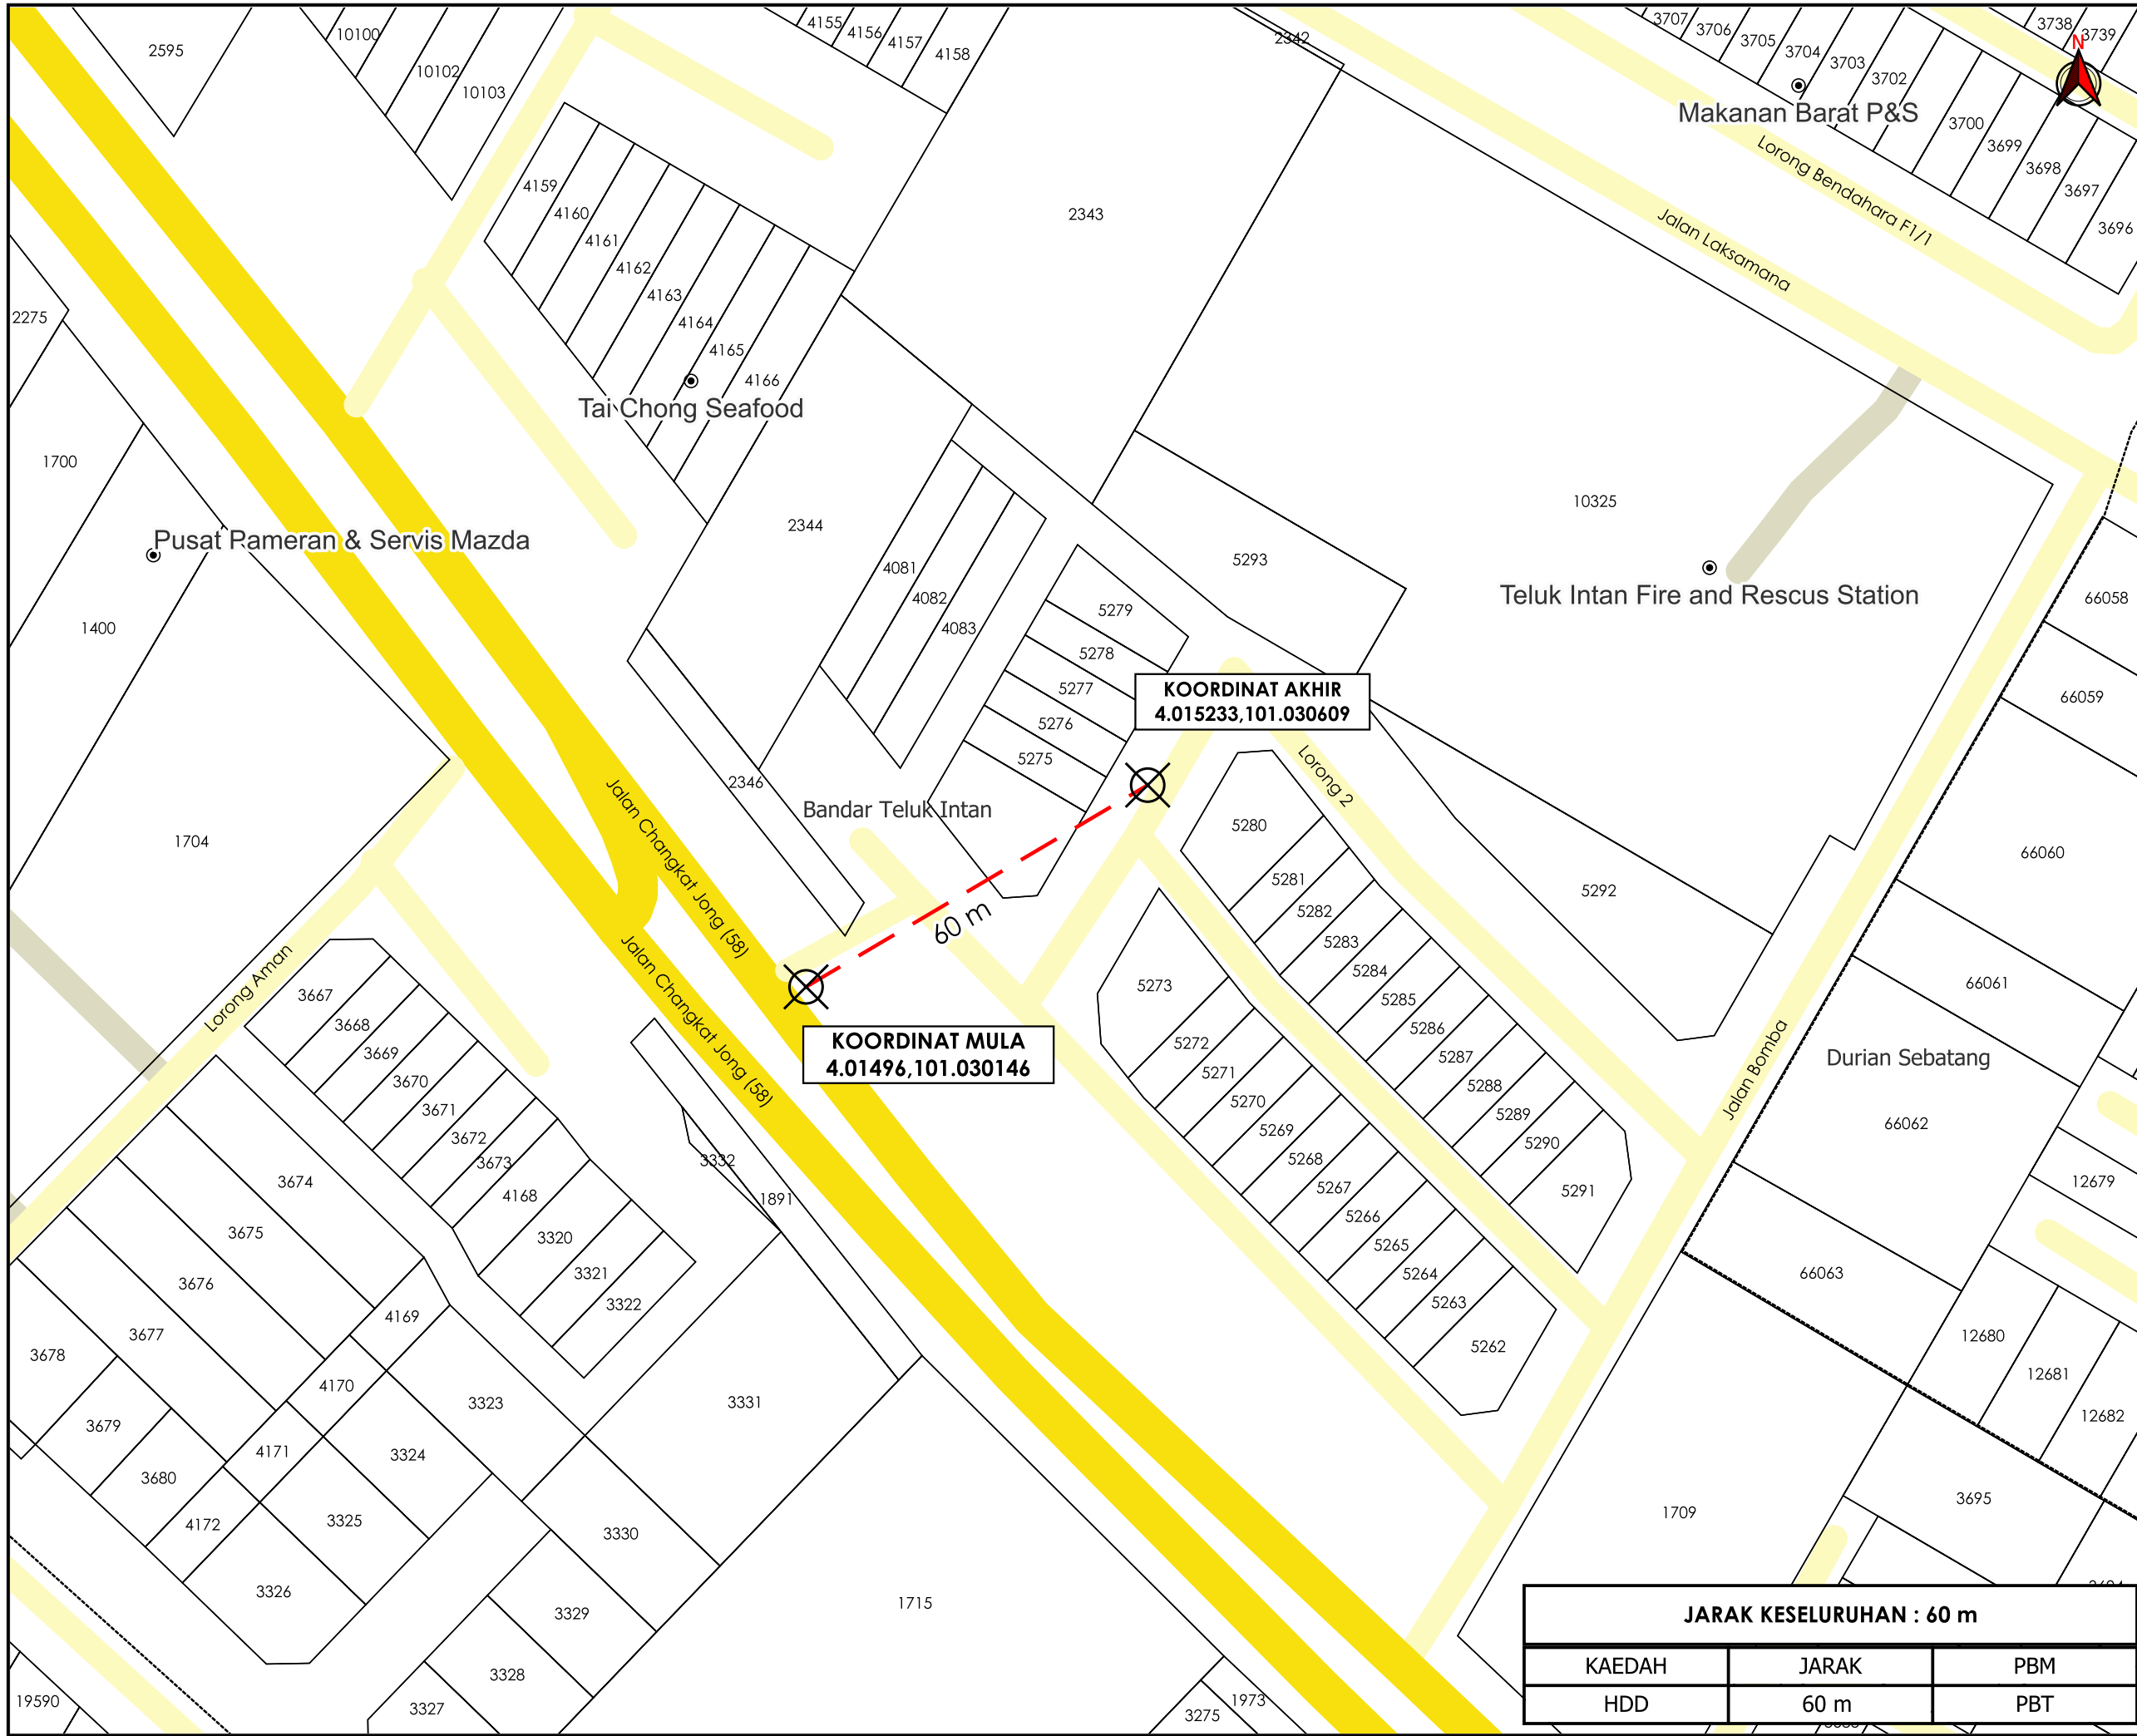

TAJUK PERMOHONAN
 CADANGAN PEMASANGAN INFRASTRUKTUR TELEKOMUNIKASI DAN KABEL FIBER OPTIK UNTUK MENYEDIAKAN PERKHIDMATAN TELEKOMUNIKASI DI KAWASAN PUSAT PERNIAGAAN, LORONG 3 TELUK INTAN

- PETUNJUK**
- JALAN PBT
 - HORIZONTAL DIRECTIONAL DRILLING
 - X TITIK MULA AKHIR

PIHAK BERKUASA MELULUS
 MAJLIS PERBANDARAN TELUK INTAN

PENYEDIA UTILITI

JENIS PELAN		PELAN IZIN LALU
PELUKIS PELAN		NURUL ASHIKEEN
TARIKH DIKELUARKAN		2025-06-17
MUKA SURAT	1/1	
NO FAIL RUJUKAN		PINDAAN
KUDR/TTDC/B/05/25/0519		00

JARAK KESELURUHAN : 60 m		
KAEDAH	JARAK	PBM
HDD	60 m	PBT

***PENGUKURAN BERDASARKAN JARAK SATELIT**